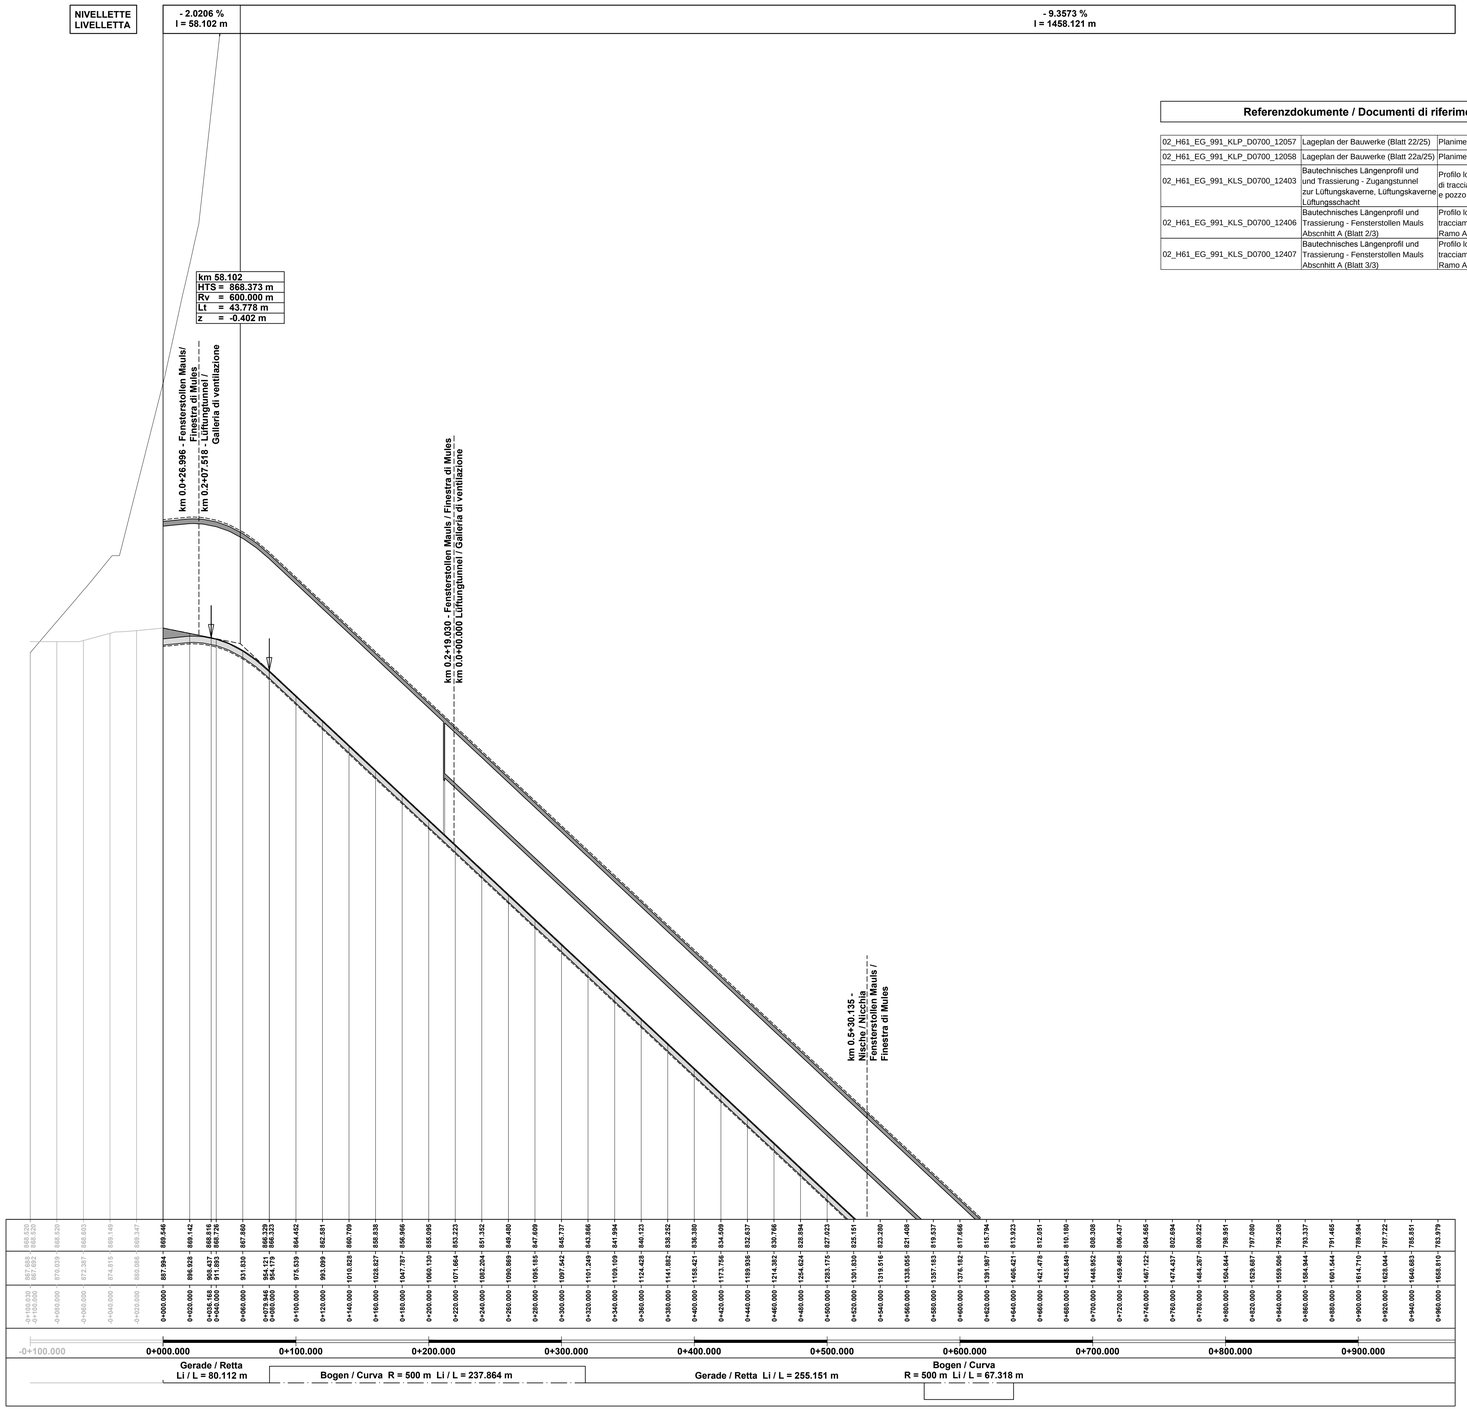

Referenzdokumente / Documenti di riferimento

02_H61_EG_991_KLP_D0700_12057	Lageplan der Bauwerke (Blatt 22/25)	Planimetria delle opere (Tav. 22/25)
02_H61_EG_991_KLP_D0700_12058	Lageplan der Bauwerke (Blatt 22a/25)	Planimetria delle opere (Tav. 22a/25)
02_H61_EG_991_KLS_D0700_12403	Bautechnisches Längenprofil und und Trassierung - Zugangstunnel zur Lüftungskaverne, Lüftungskaverne Lüftungsschacht	Profilo longitudinale delle opere e di di tracciamento - Galleria, camerone e e pozzo di ventilazione
02_H61_EG_991_KLS_D0700_12406	Bautechnisches Längenprofil und Trassierung - Fensterstollen Mauls Abscnhitt A (Blatt 2/3)	Profilo longitudinale delle opere e di tracciamento - Finestra di Mules e Ramo A (Tav. 2/3)
02_H61_EG_991_KLS_D0700_12407	Bautechnisches Längenprofil und Trassierung - Fensterstollen Mauls Abscnhitt A (Blatt 3/3)	Profilo longitudinale delle opere e di tracciamento - Finestra di Mules e Ramo A (Tav. 3/3)

BLATTÜBERSICHT / QUADRO DI UNIONE 1:150000

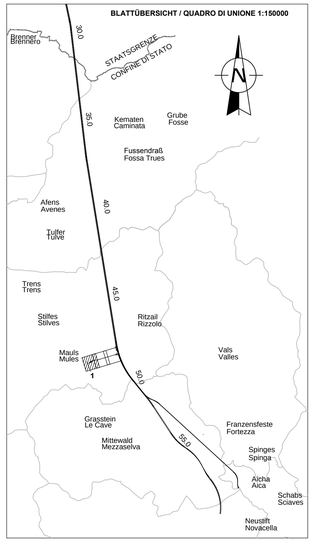

Bearbeitungsstand
Stato di elaborazione

Revision Revisione	Änderungen Modifiche	Verantwortlicher Änderung Responsabile modifica	Datum Data
00	Vorausgabe / Consegna preliminare	Rivoltini	17.04.2014
10	Endabgabe / Consegna definitiva	Rivoltini	31.07.2014
11	Projektvervollständigung und Umsetzung der Verbesserungen aus dem Prüfverfahren / Completamento progetto e recipimento istruttoria	Rivoltini	30.09.2014
20	Überarbeitung infolge Dienstanweisung Nr. 1 vom 17.10.2014 / Revisione a seguito ODS n° 1 del 17.10.14	Rivoltini	04.12.2014
21	Abgabe für Ausschreibung / Emissione per Appalto	Rivoltini	30.01.2015

Mit Beteiligung der Europäischen Union aus dem Haushalt der Transeuropäischen Verkehrsnetze finanziertes Vorhaben
Opera finanziata con la partecipazione dell' Unione Europea attraverso il bilancio delle reti di transporto transeuropee

Ausbau Eisenbahnachse München-Verona
BRENNER BASISTUNNEL
Ausführungsplanung

Potenziamento asse ferroviario Monaco - Verona
GALLERIA DI BASE DEL BRENNERO
Progettazione esecutiva

D0700: Baulos Mauls 2-3 | D0700: Lotto Mules 2-3

Projekteinheit	WBS
Gesamtbauwerke	Opere generali
Dokumentenart	Tipo documento
Längenschnitt	Profilo longitudinale
Titel	Titolo
Bautechnisches Längenprofil und Trassierung - Fensterstollen Mauls und Abschnitt A (Blatt 1/3)	Profilo longitudinale delle opere e di tracciamento - Finestra di Mules e Ramo A (Tav. 1/3)

RTI 4P Raggruppamento Temporaneo di Imprese 4P
(ex PB Ital S.r.l., Ste S.R. Spa/mandat S. BOTTI&Italsac, TU, ×-SERVITECH, Lbs, ×-SERVITECH)

Generalplaner / Responsabile integrazioni prestazioni specialistiche
Ing. Enrico Maria Pizzarotti
Ord. Ingg. Milano N° A 29470

Mandataria	Mandante	Mandante	Mandante
PRO ITER	PÖYRY	pini swiss engineers	PASQUALI-RAUSA ENGINEERING S.r.l.S.u.n.p.
Fachplaner / Il progettista specialista	*Fachplaner / Il progettista specialista*	*Fachplaner / Il progettista specialista*	*Fachplaner / Il progettista specialista*
Ing. Enrico Maria Pizzarotti Ord. Ingg. Milano N° A 29470			

	Datum / Data	Name / Nome	Gesellschaft / Società
Bearbeitet / Elaborato	30.01.2015	Viadana	Pro Iter
Geprüft / Verificato	30.01.2015	Rivoltini	Pro Iter

BBT Galleria di Base del Brennero Brenner Basistunnel BBT SE

Name / Nome	Name / Nome
R. Zurlo	K. Bergmeister

Projekt-kilometer / Chilometro progetto	von / da 32.0+88 bis / a 54.0+15 bei / al	Bau-kilometer / Chilometro opera	von / da 0.0+00 bis / a 1.6+07 bei / al	Status Dokument / Stato documento	Massstab / Scala 1:2000 / 1:200

Staat Stato	Los Lotto	Einheit Unità	Nummer Numero	Dokumentenart Tipo documento	Vertrag Contratto	Nummer Codice	Revision Revisione
02	H61	EG	991	KLS	D0700	12405	21

0.58m²