
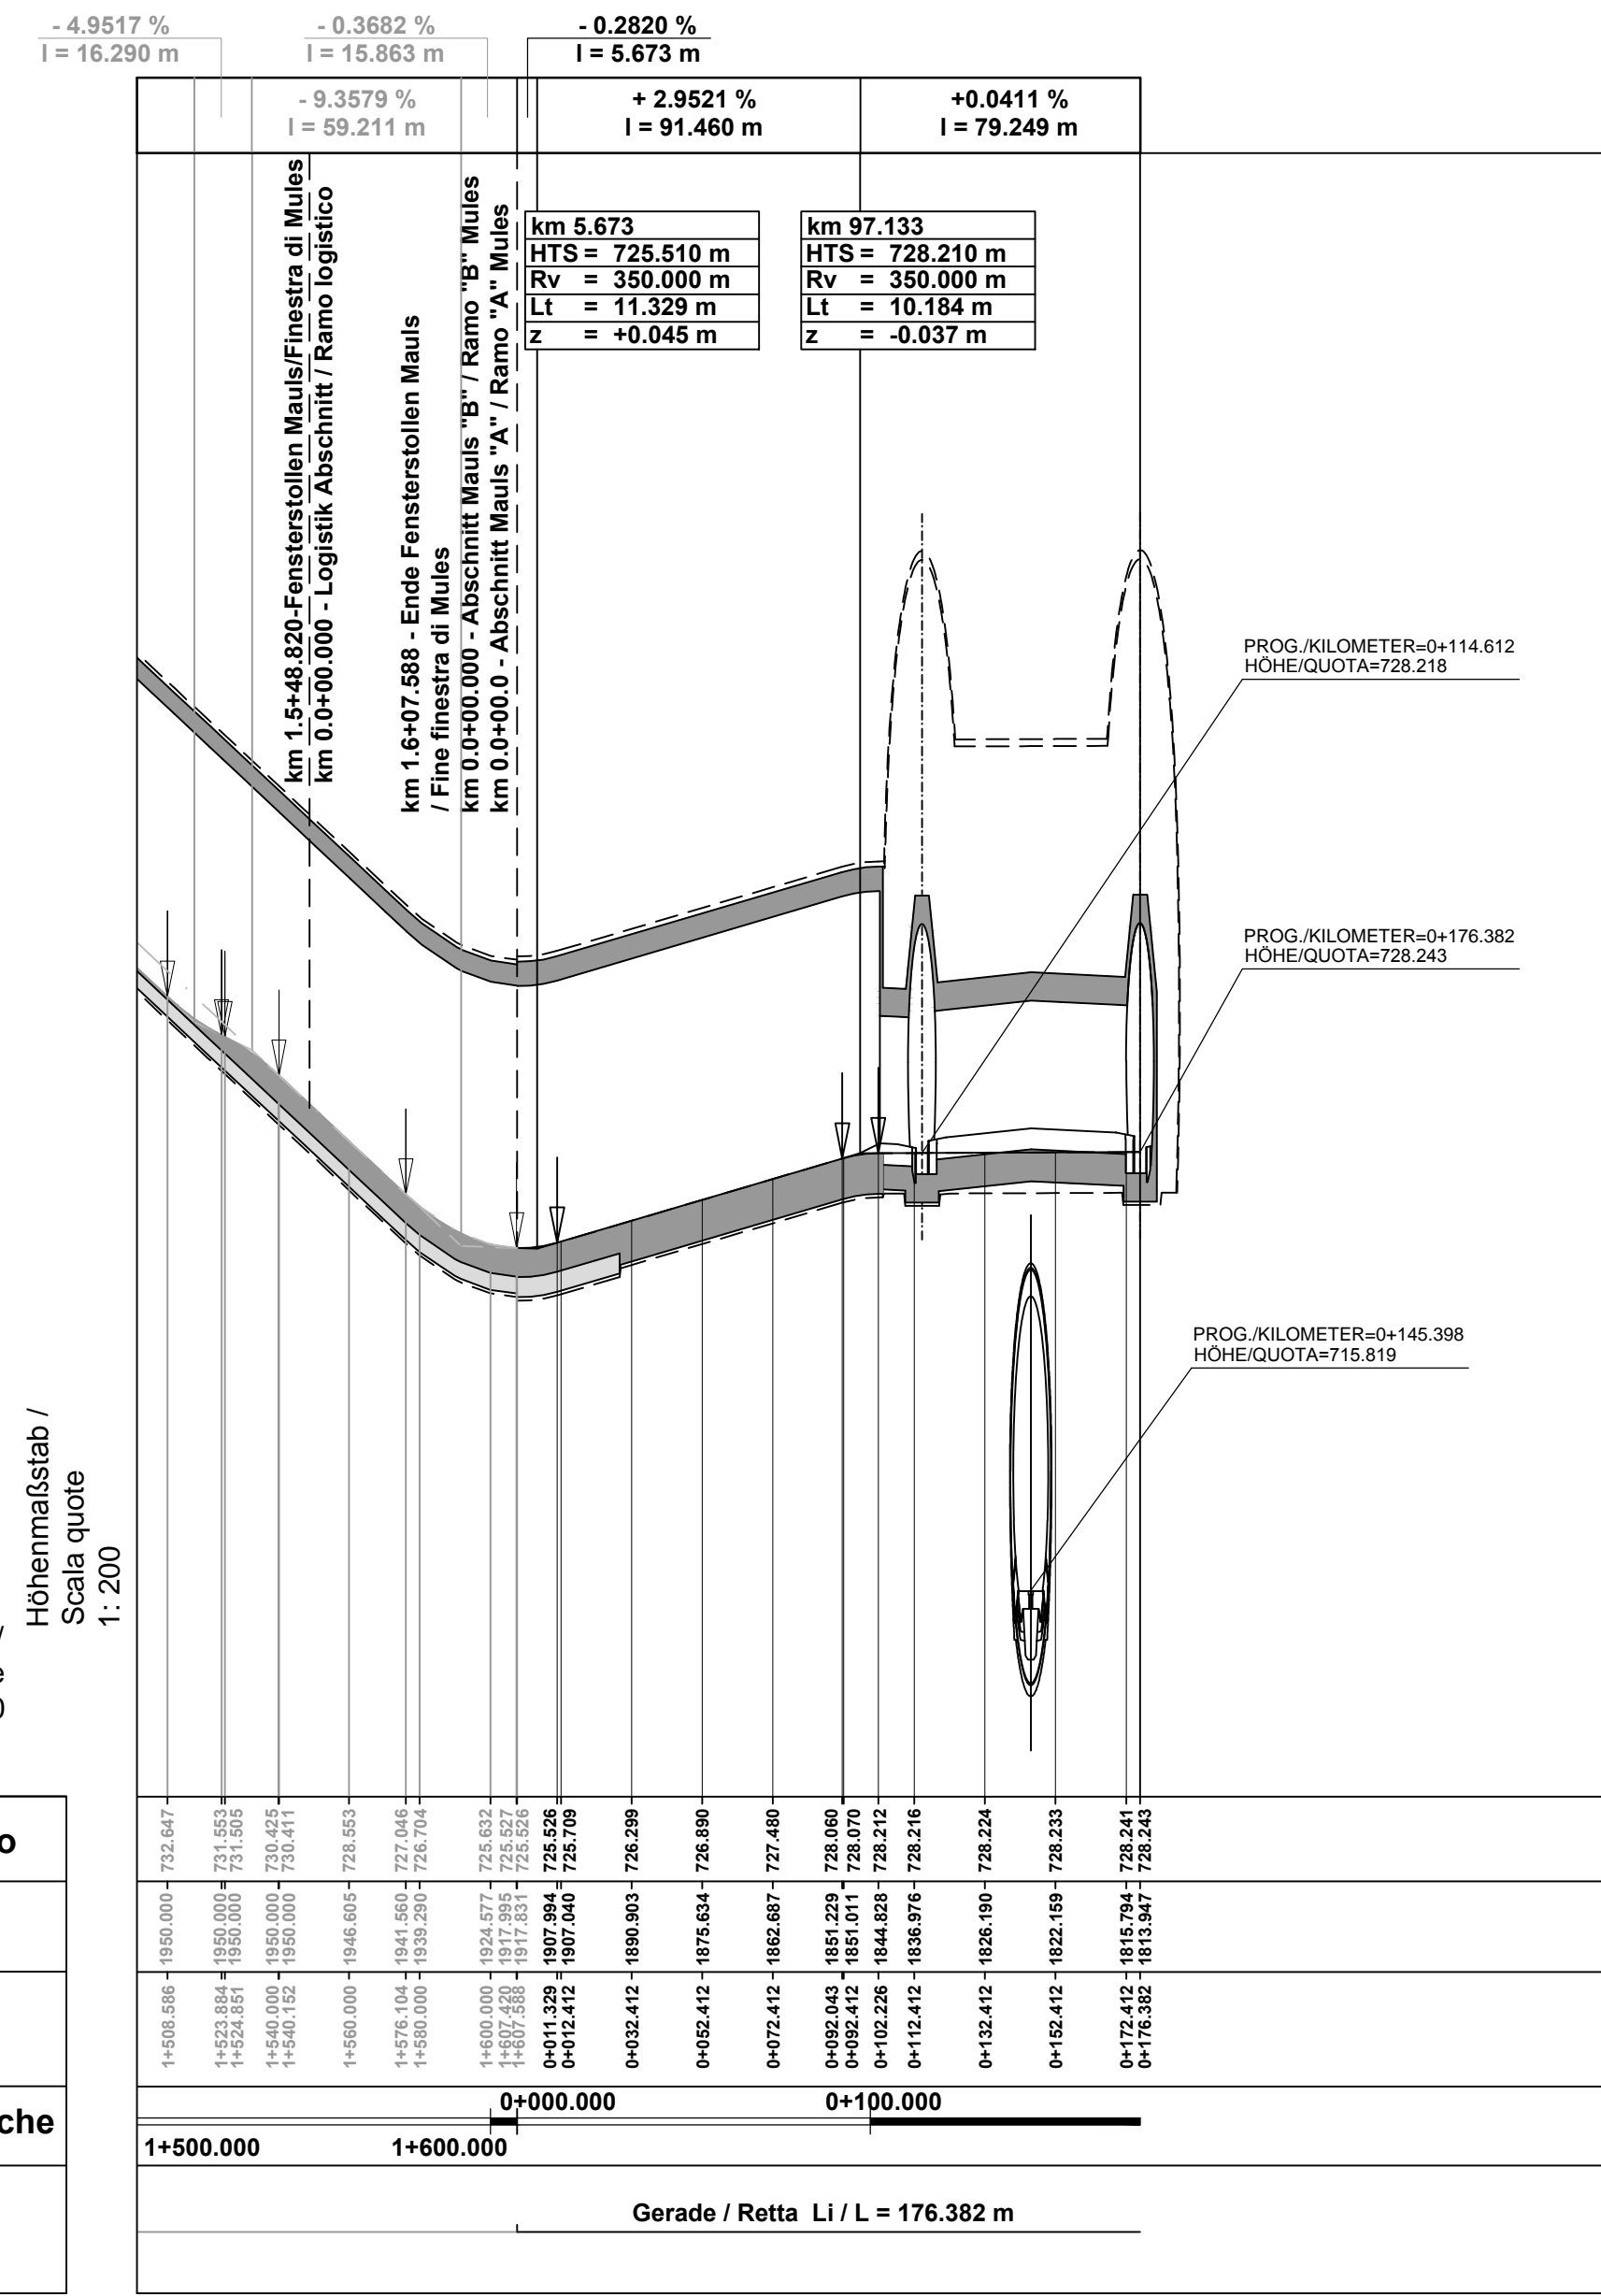


Referenzdokumente / Documenti di riferimento

02_H61_EG_991_KLP_D0700_12057	Lageplan der Bauwerke (Blatt 22/25)	Planimetria delle opere (Tav. 22/25)
02_H61_EG_991_KLP_D0700_12058	Lageplan der Bauwerke (Blatt 22a/25)	Planimetria delle opere (Tav. 22a/25)
02_H61_EG_991_KLS_D0700_12107	Bautechnisches Längenprofil und Trassierung - Oströhre (Blatt 22/25)	Profilo longitudinale delle opere e di tracciamento - Galleria principale Est (Tav. 22/25)
02_H61_EG_991_KLS_D0700_12207	Bautechnisches Längenprofil und Trassierung - Westöhre (Blatt 22/25)	Profilo longitudinale delle opere e di tracciamento - Galleria principale Ovest (Tav. 22/25)
02_H61_EG_991_KLS_D0700_12307	Bautechnisches Längenprofil und Trassierung - Erkundungsstollen (Blatt 22/23)	Profilo longitudinale delle opere e di tracciamento - Cunicolo Esplorativo (Tav. 22/23)
02_H61_EG_991_KLS_D0700_12407	Bautechnisches Längenprofil und Trassierung - Fensterstollen Mauls Abschnitt A (Blatt 3/3)	Profilo longitudinale delle opere e di tracciamento - Finestra di Mules e Ramo A (Tav. 3/3)
02_H61_EG_991_KLS_D0700_12410	Bautechnisches Längenprofil Trassierung - NL	Profilo longitudinale tracciamento NL

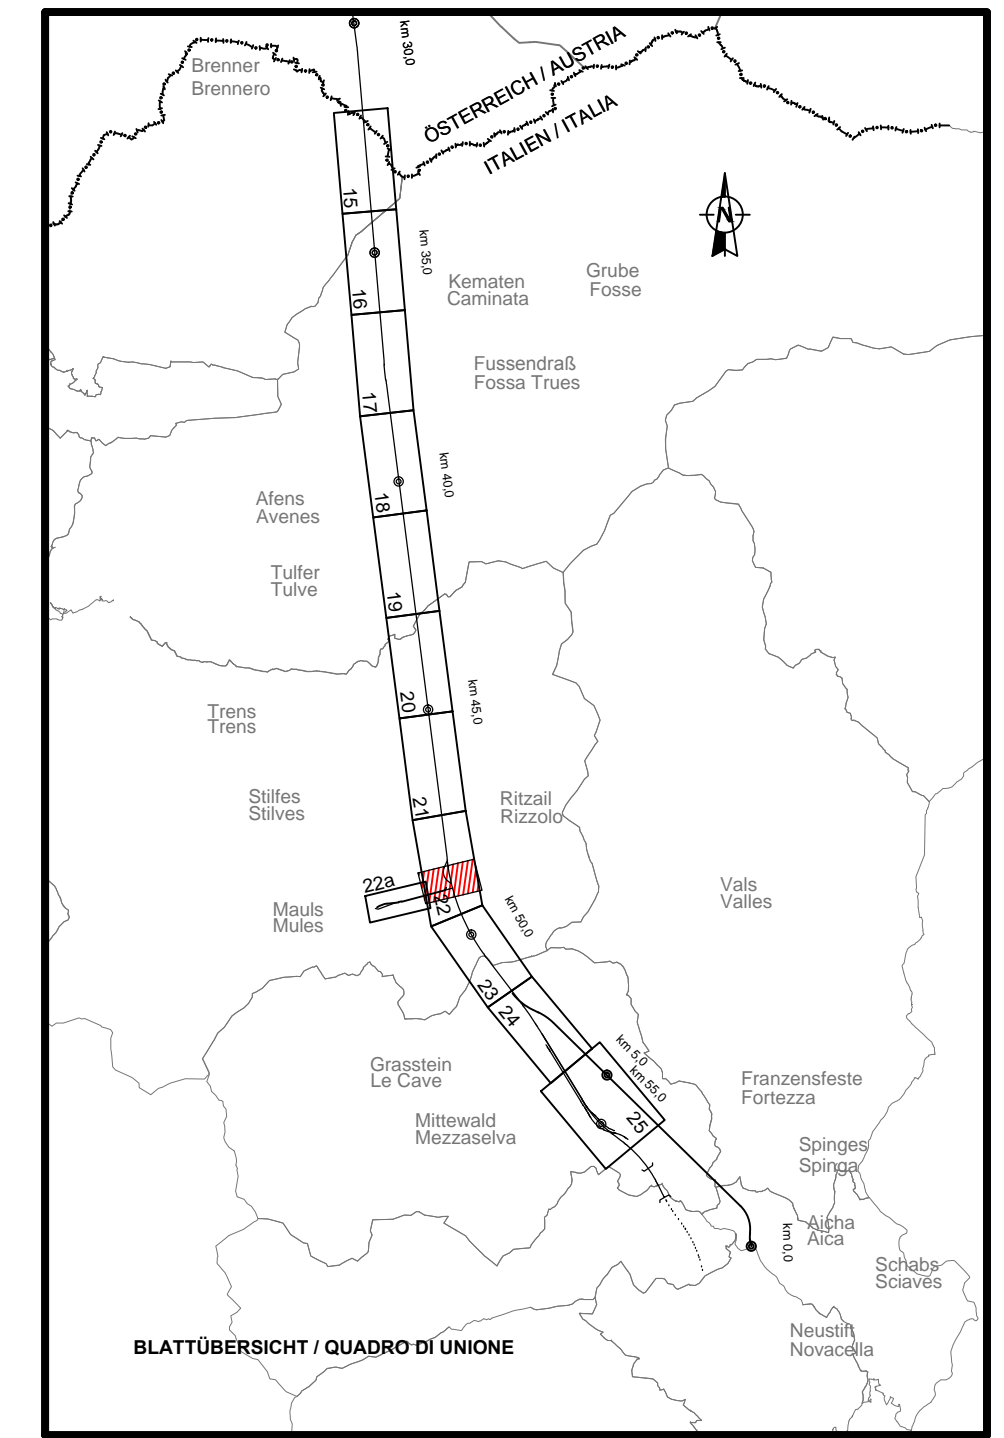

Höhenmaßstab / Scala quote 1: 200

Längenmaßstab / Scala lunghezza 1: 2000

710.0 m UELN

Projekthöhe / Quota progetto	732.647
Gelände / Quota terreno	731.955
Station / Progressiva	1+500.000
Hektometrierung / Ettometriche	1+600.000
Kurvenband / Andamento planimetrico	Gerade / Retta L1 / L = 176.382 m

Bearbeitungsstand / Stato di elaborazione

Revision / Revisione	Änderungen / Modifiche	Verantwortlicher Änderung / Responsabile modifica	Datum / Data
00	Vorausgabe / Consegna preliminare	Rivoltini	19.05.2014
10	Endabgabe / Consegna definitiva	Rivoltini	31.07.2014
11	Projektvollständigung und Umsetzung der Verbesserungen aus dem Prüfverfahren / Completamento progetto e ricambio istruttoria	Rivoltini	30.09.2014
20	Überarbeitung infolge Dienstweisung Nr. 1 vom 17.10.2014 / Revisione a seguito ODS n°1 del 17.10.14	Rivoltini	04.12.2014
21	Abgabe für Ausschreibung / Emissione per Appalto	Rivoltini	30.01.2015



Mit Beteiligung der Europäischen Union aus dem Haushalt der Transeuropäischen Verkehrsnetze finanziertes Vorhaben
Opera finanziata con la partecipazione dell'Unione Europea attraverso il bilancio delle reti di trasporto trans-europee



Ausbau Eisenbahnachse München-Verona BRENNER BASISTUNNEL

Ausführungsplanung

Potenziamento asse ferroviario Monaco - Verona GALLERIA DI BASE DEL BRENNERO

Progettazione esecutiva

D0700: Bauilos Mauls 2-3	D0700: Lotto Mules 2-3
Projekteinheit	WBS
Gesamtbauwerke	Opere generali
Dokumentenart	Typo documento
Längenschnitt	Profilo longitudinale
Titel	Titolo
Bautechnisches Längenprofil und Trassierung - Abschnitt B und Anbindungstunnel	Profilo longitudinale delle opere e di tracciamento - Ramo B e galleria di innesto



Regroupamento Temporaneo di Imprese 4P
Società a partecipazione paritetica: RTI 4P - RTI 4P - RTI 4P - RTI 4P

Generalplaner / Responsabile integrazioni prestazioni specialistiche
Ing. Enrico Maria Pizzarotti
Ord. Ingg. Milano N° A. 29470

Mandataria	Mandante	Mandante	Mandante
 Ing. Enrico Maria Pizzarotti Ord. Ingg. Milano N° A. 29470			
Fachplaner / il progettista specialista	Fachplaner / il progettista specialista	Fachplaner / il progettista specialista	Fachplaner / il progettista specialista

Bearbeitet / Elaborato	Datum / Data	Name / Nome	Gesellschaft / Società
Geprüft / Verificato	30.01.2015	Rivoltini	Pro Iter



Name / Nome
R. Zurlo

Name / Nome
K. Bergmeister

Projekt-kilometer / bis / a	32.0+88	von / da	0.0+00	Status	Dokument / Stato	Maßstab / Scala	1:2000 / 1:200
Chilometro progetto	54.0+15	Chilometro opera	0.1+76	Numero documento			

Staat	Los	Erhalt	Nummer	Dokumentenart	Vertrag	Nummer	Revision
02	H61	EG	991	KLS	D0700	12408	21

0.46m²