LÄNGENPROFIL NL / PROFILO LONGITUDINALE NL

(1:2000)

0(m) 40.00 80.00 120.00

INNSBRUCK

FRANZENFESTE / FORTEZZA

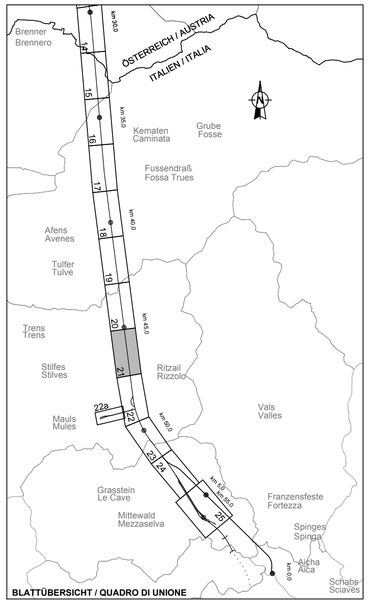

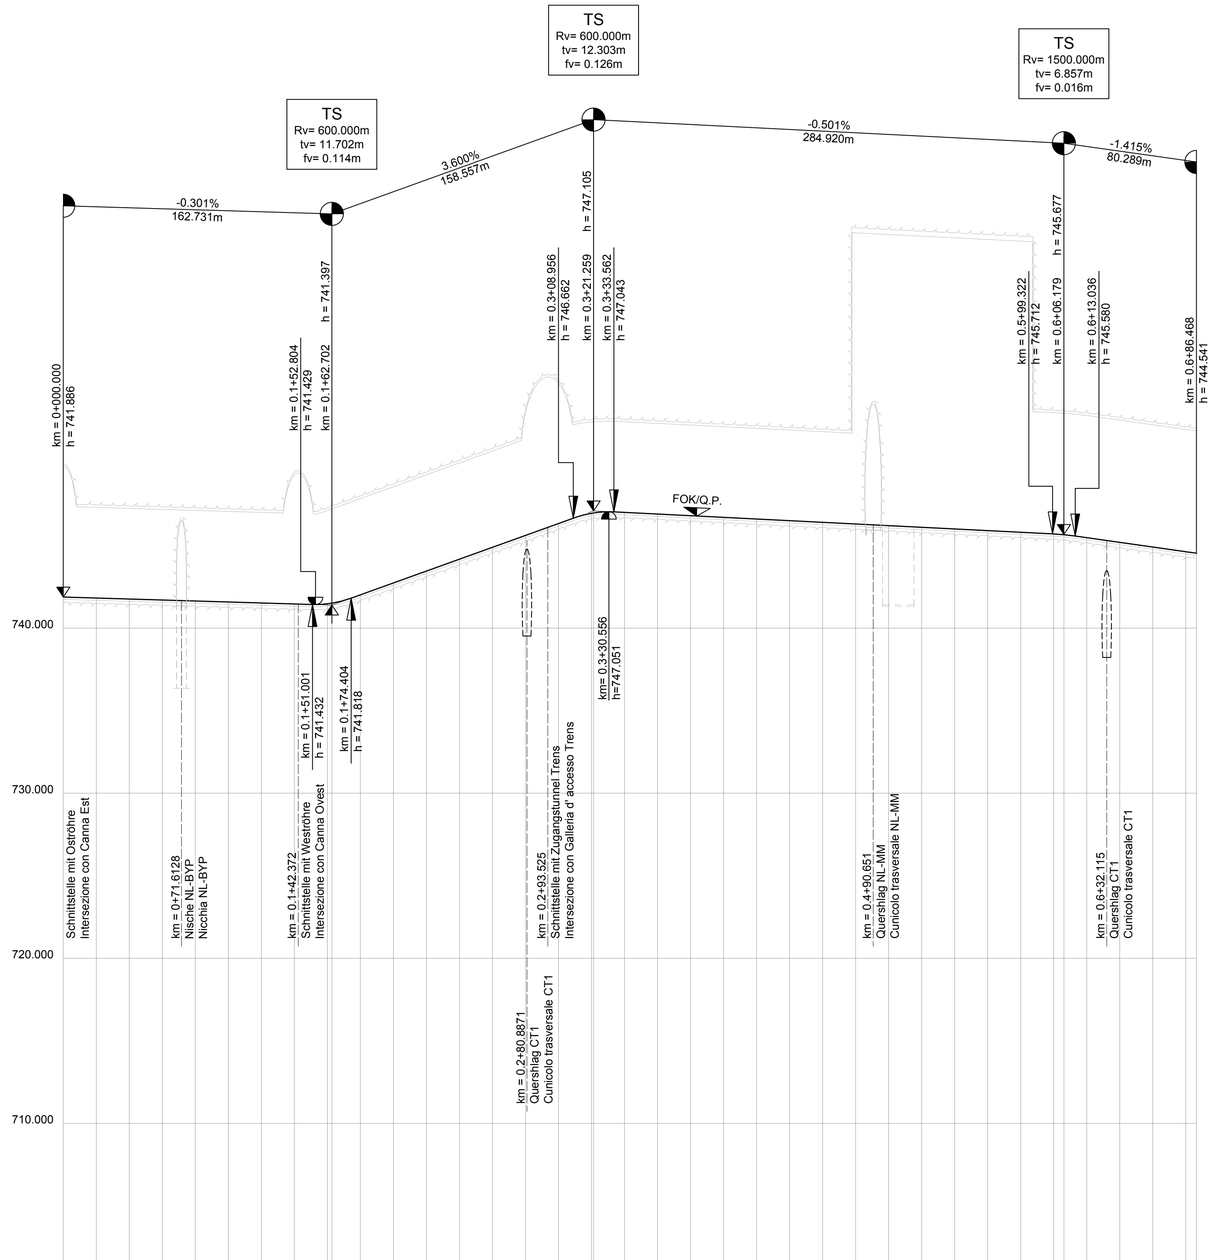

ANMERKUNGEN / ANNOTAZIONI

SOK/P.F. Schienenoberkante (SOK= ±0.00)
Quota piano ferro galleria di linea (P.F.= ±0.00)

FOK/Q.P. Kote Bodenniveau Querverbindung
Quota piano di calpestio del cunicolo

Q.B. Bankettöhe (bezogen auf SOK)
Quota banchina (con riferimento a P.F.)

Q.C. Projekthöhe Erkundungsstollen
Quota di progetto cunicolo esplorativo

1:200

1:2000

700.0 m UELN

PROGRESSIVA DI PROGETTO / PROJEKTKILOMETRIERUNG	PROJEKTHÖHE / QUOTA PROGETTO
0.000	741.886
20.000	741.826
40.000	741.766
60.000	741.706
80.000	741.646
100.000	741.585
120.000	741.525
140.000	741.465
160.000	741.473
162.702	741.511
180.000	742.020
200.000	742.740
220.000	743.460
240.000	744.180
260.000	744.900
280.000	745.620
300.000	746.340
320.000	746.958
327.259	746.979
340.000	747.011
360.000	746.911
380.000	746.811
400.000	746.710
420.000	746.610
440.000	746.510
460.000	746.410
480.000	746.310
500.000	746.209
520.000	746.109
540.000	746.009
560.000	745.909
580.000	745.809
600.000	745.708
608.179	745.662
620.000	745.482
640.000	745.199
660.000	744.916
680.000	744.633
686.468	744.541

Kurvenband / Andamento planimetrico

Destra / Rechts

Sinistra / Links

Gerade / Retta / Li / L = 427.629 m

Bogen / Curva / R = 100 m / Li / L = 40.023 m

Gerade / Retta / Li / L = 129.899 m

Bogen / Curva / R = 30 m / Li / L = 23.562 m

Gerade / Retta / Li / L = 65.355 m

Referenzdokumente
Documenti di riferimento

02_H61_EG_991_KAE_D0700_12003	Trassierungsbericht	Relazione di tracciamento
02_H61_EG_991_KAP_D0700_12010	Grundriss Trassierung NL	Planimetria di tracciamento NL
02_H61_EG_991_KLP_D0700_12056	Lageplan der Bauwerke (Blatt 21/25)	Planimetria delle opere (Tav. 21/25)
02_H61_EG_991_KLS_D0700_12106	Bautechnisches Längenprofil und Trassierung - Oströhre (Blatt 21/25)	Profilo longitudinale delle opere e di tracciamento - Galleria principale Est (Tav. 21/25)
02_H61_EG_991_KLS_D0700_12206	Bautechnisches Längenprofil und Trassierung - Weströhre (Blatt 21/25)	Profilo longitudinale delle opere e di tracciamento - Galleria principale Ovest (Tav. 21/25)

Bearbeitungsstand
Stato di elaborazione

Revision Revisione	Änderungen Modifiche	Verantwortlicher Änderung Responsabile modifica	Datum Data
00	Vorabzug / Consegna preliminare	Merlini	22.05.2014
10	Endabgabe / Consegna definitiva	Merlini	31.07.2014
11	Projektvervollständigung und Umsetzung der Verbesserungen aus dem Prüfverfahren / Completamento progetto e recepimento istruttoria	Merlini	09.10.2014
20	Überarbeitung infolge Dienstanweisung Nr. 1 vom 17.10.2014 / Revisione a seguito ODS n°1 del 17.10.14	Merlini	04.12.2014
21	Abgabe für Ausschreibung / Emissione per Appalto	Merlini	30.01.2015

Mit Beteiligung der Europäischen Union aus dem Haushalt der Transeuropäischen Verkehrsnetze finanziertes Vorhaben

Opera finanziata con la partecipazione dell' Unione Europea attraverso il bilancio delle reti di transporto transeuropee

Ausbau Eisenbahnachse München-Verona

BRENNER BASISTUNNEL

Ausführungsplanung

Potenziamento asse ferroviario Monaco - Verona

GALLERIA DI BASE DEL BRENNERO

Progettazione esecutiva

D0700: Baulos Mauls

D0700: Lotto Mules

Projekteinheit: Gesamtbauwerke

WBS: Opere generali

Dokumentenart: Längenschnitt

Tipo documento: Profilo longitudinale

Titel: Bautechnisches Längenprofil und Trassierung - NL

Titolo: Profilo longitudinale tracciamento - NL

RTI 4P Raggruppamento Temporaneo di Imprese 4P
c/o Pro Iter S.r.l., Via G.B. Sammartini 5, 20125 Milano, Tel. +39-0285795911, Fax: +39-0285795912

Generalplaner / Responsabile integrazioni prestazioni specialistiche

Ing. Enrico Maria Pizzarotti
Ord. Ingg. Milano N° A 29470

Mandataria	Mandante	Mandante	Mandante
PRO ITER Progetto Infrastrutture Territoriali s.r.l.	PÖYRY	pini swiss engineers	PASQUALI-RAUSA ENGINEERING S.r.l./G.R.S.N.
Fachplaner / Il progettista specialista	*Fachplaner / Il progettista specialista*	*Fachplaner / Il progettista specialista*	*Fachplaner / Il progettista specialista*
		Ing. Davide Merlini *Ord. Ingg. Como N° 2354 A*	

	Datum / Data	Name / Nome	Gesellschaft / Società
Bearbeitet / Elaborato	30.01.2015	Crotti	Pini Swiss
Geprüft / Verificato	30.01.2015	Merlini / Ganthaler	Pini Swiss

BBT Galleria di Base del Brennero Brenner Basistunnel BBT SE

Name / Nome: R. Zurlo

Name / Nome: K. Bergmeister

Projekt-kilometer / Chilometro progetto: von / da 32.0+88; bis / a 54.0+15; bei / al

Bau-kilometer / Chilometro opera: von / da 0.0+00; bis / a 0.8+60; bei / al

Status Dokument / Stato documento

Massstab / Scala: 1 : 200 / 2000

Staat Stato	Los Lotto	Einheit Unità	Nummer Numero	Dokumentenart Tipo documento	Vertrag Contratto	Nummer Codice	Revision Revisione
02	H61	EG	991	KLS	D0700	12410	21

0.46m²