
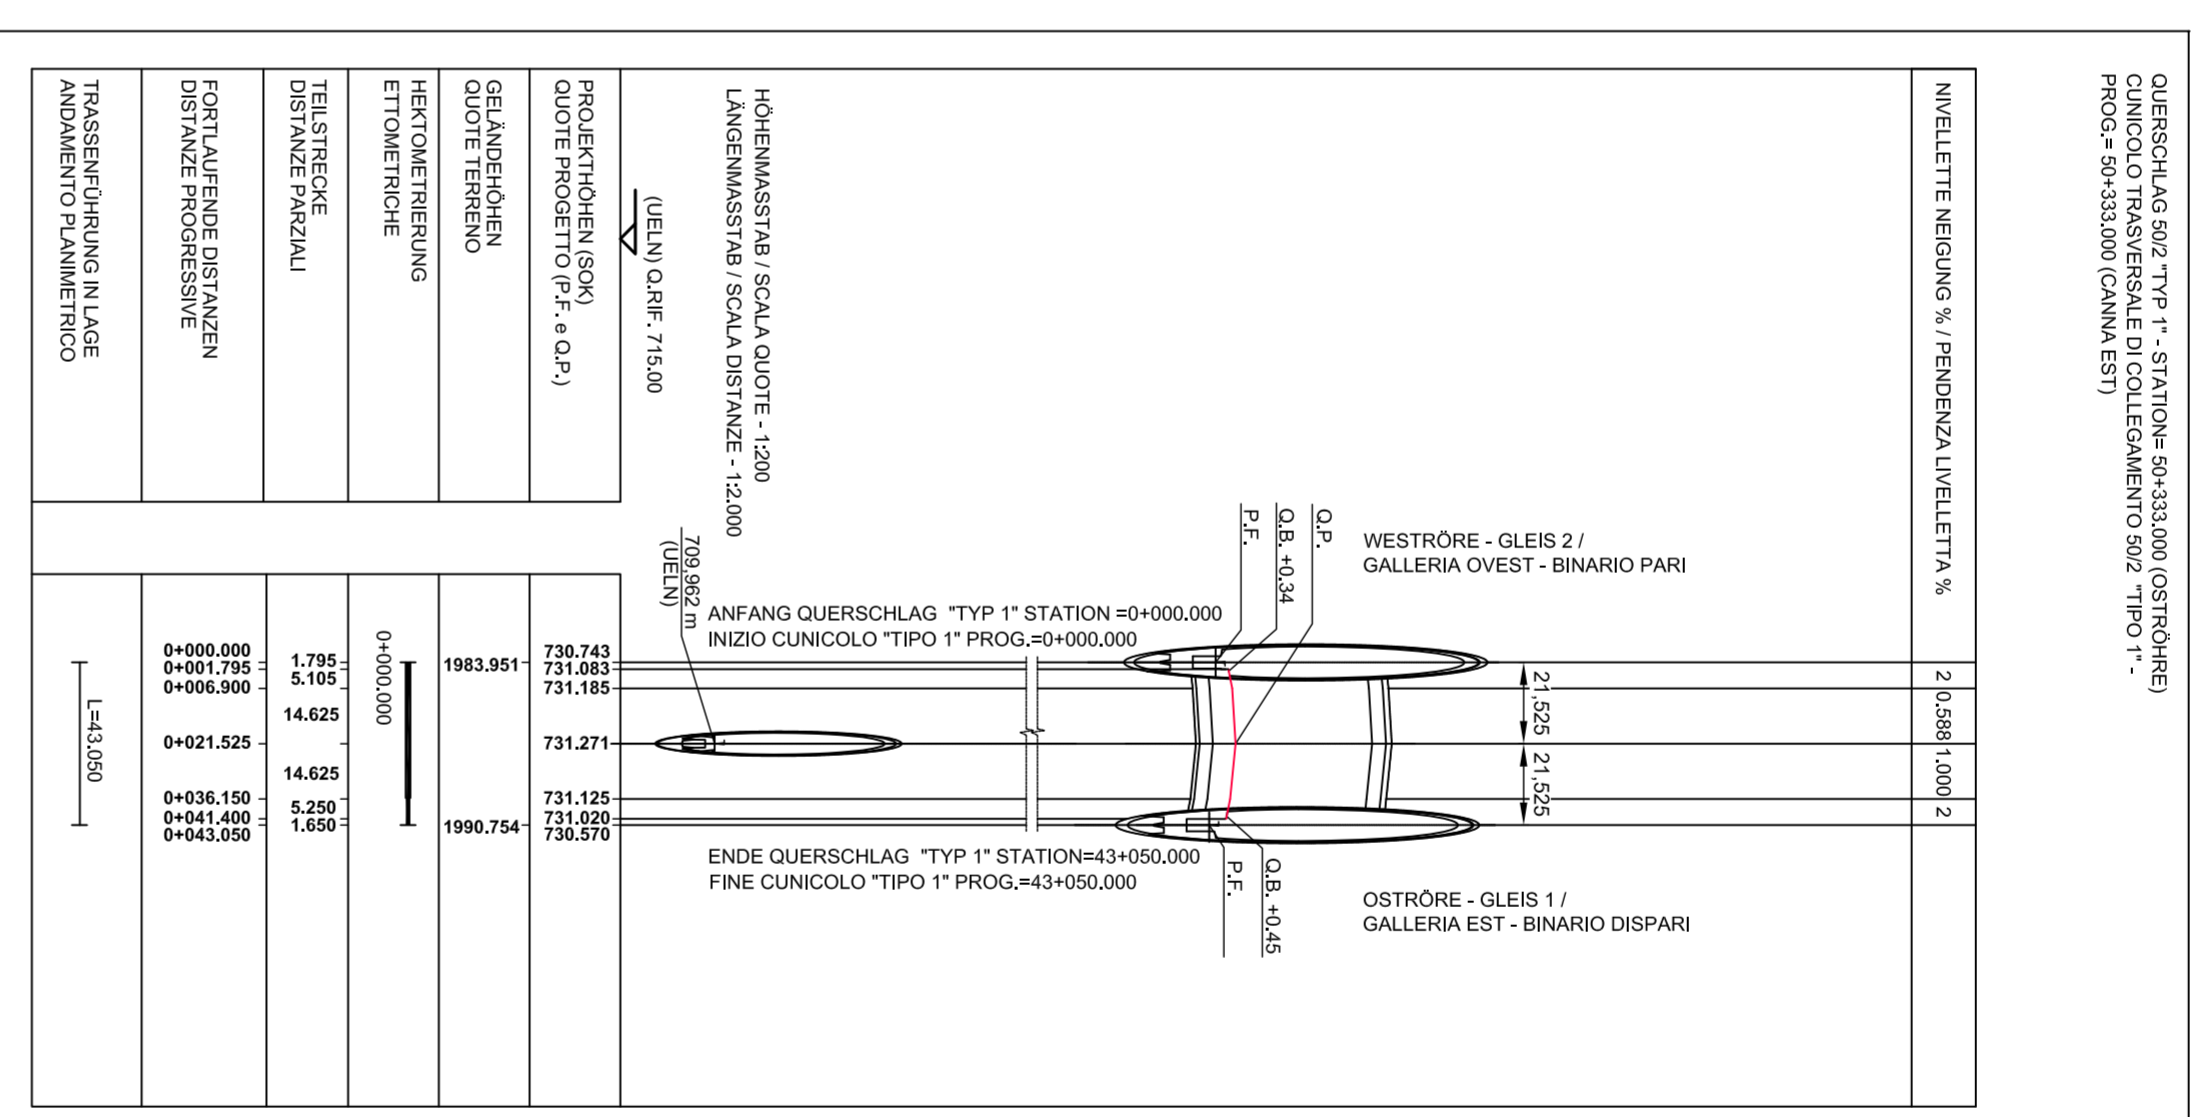
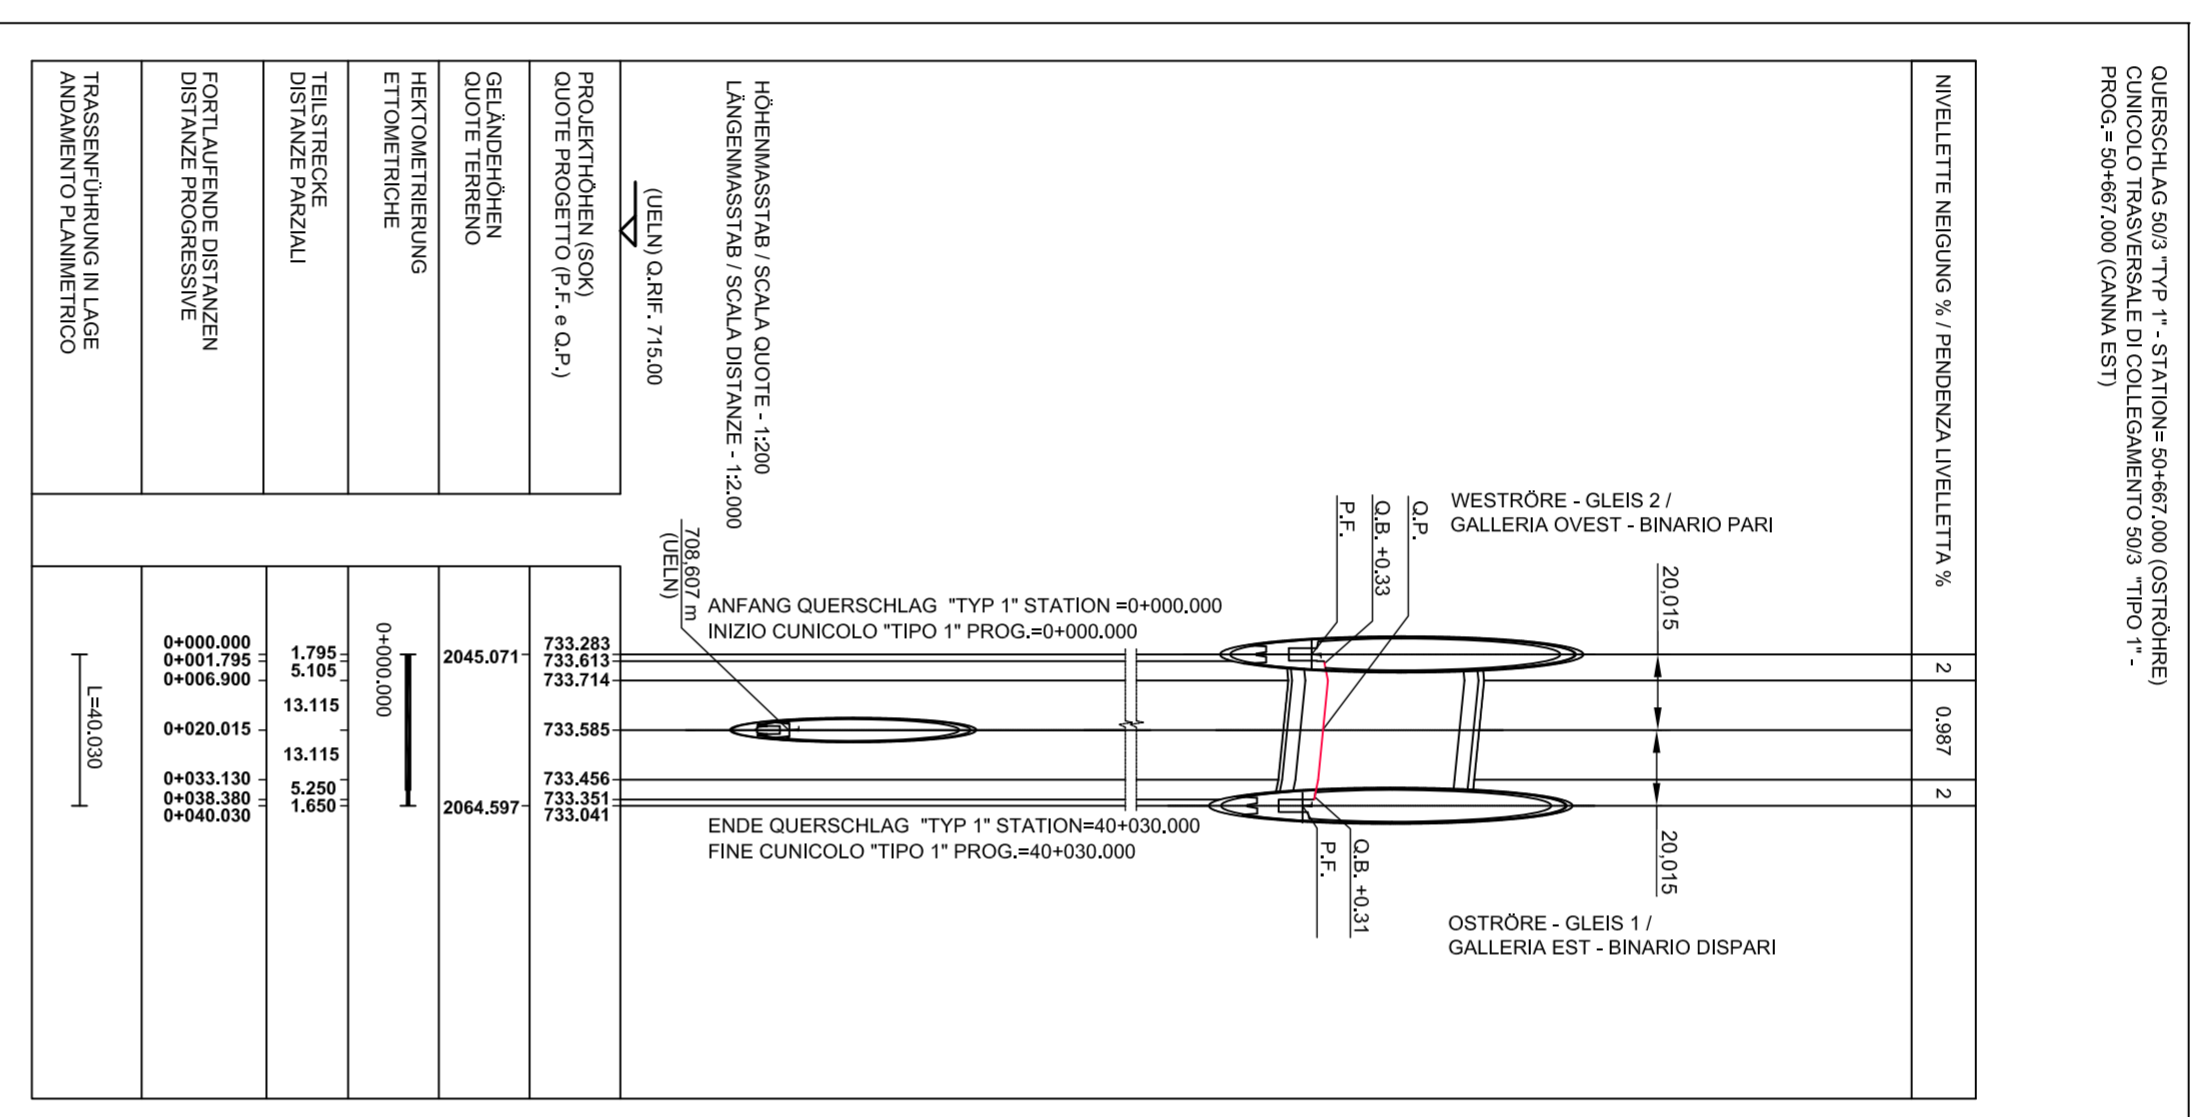


<b>ANMERKUNGEN / ANNOTAZIONI</b>	
<b>SOKP F.</b>	Schienenoberkante (SOK=+20,00)
<b>FOK/O.P.</b>	Quota piano ferro/galleria di linea (F.F.=+20,00)
<b>FOK/O.P.</b>	Kote Bodeniveau Querverbindung
<b>FOK/O.P.</b>	Quota piano di appoggio del cunicolo
<b>O.B.</b>	Bankenhöhe (bezogen auf SOK)
<b>O.B.</b>	Quota banchina (con riferimento a P.F.)

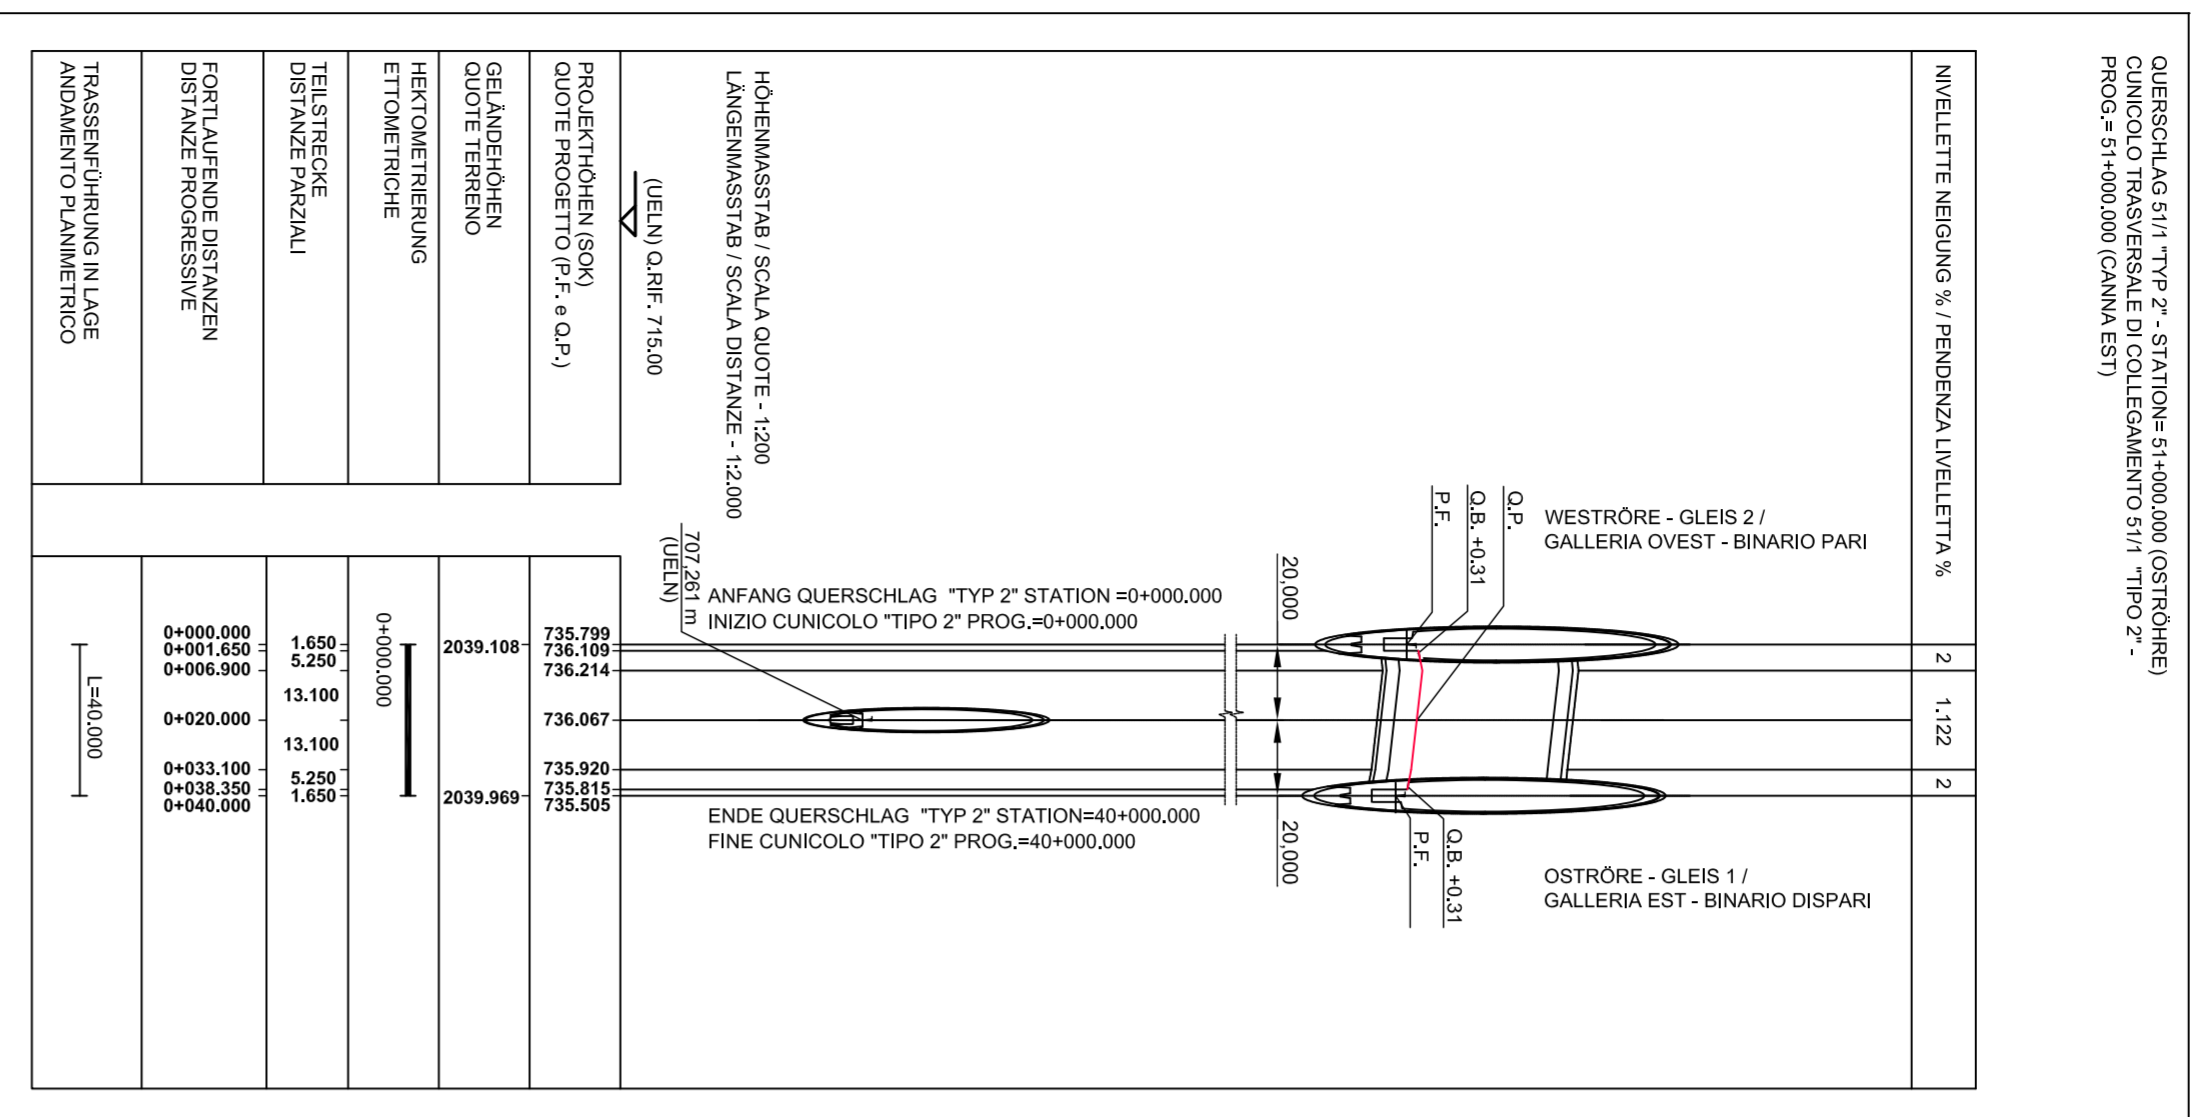


02_H61_EG_991_KLP_D0700_12050	Leggenda der Bauwerke (Blatt 15/25)	Pianimetria delle opere (Tav. 15/25)
02_H61_EG_991_KLP_D0700_12051	Leggenda der Bauwerke (Blatt 16/25)	Pianimetria delle opere (Tav. 16/25)
02_H61_EG_991_KLP_D0700_12052	Leggenda der Bauwerke (Blatt 17/25)	Pianimetria delle opere (Tav. 17/25)
02_H61_EG_991_KLP_D0700_12053	Leggenda der Bauwerke (Blatt 18/25)	Pianimetria delle opere (Tav. 18/25)
02_H61_EG_991_KLP_D0700_12054	Leggenda der Bauwerke (Blatt 19/25)	Pianimetria delle opere (Tav. 19/25)
02_H61_EG_991_KLP_D0700_12055	Leggenda der Bauwerke (Blatt 20/25)	Pianimetria delle opere (Tav. 20/25)
02_H61_EG_991_KLP_D0700_12056	Leggenda der Bauwerke (Blatt 21/25)	Pianimetria delle opere (Tav. 21/25)
02_H61_EG_991_KLP_D0700_12057	Leggenda der Bauwerke (Blatt 22/25)	Pianimetria delle opere (Tav. 22/25)
02_H61_EG_991_KLP_D0700_12058	Leggenda der Bauwerke (Blatt 22a/25)	Pianimetria delle opere (Tav. 22a/25)
02_H61_EG_991_KLP_D0700_12059	Leggenda der Bauwerke (Blatt 23/25)	Pianimetria delle opere (Tav. 23/25)
02_H61_EG_991_KLP_D0700_12060	Leggenda der Bauwerke (Blatt 24/25)	Pianimetria delle opere (Tav. 24/25)
02_H61_EG_991_KLP_D0700_12061	Leggenda der Bauwerke (Blatt 25/25)	Pianimetria delle opere (Tav. 25/25)

02_H61_EG_991_KLS_D0700_12100	Bautechnisches Längsprofil und Trassierung - Ostbahn (Blatt 15/25)	Profilo longitudinale delle opere e di tracciamento - Galleria principale Est - (Tav. 15/25)	02_H61_EG_991_KLS_D0700_12200	Bautechnisches Längsprofil und Trassierung - Westbahn (Blatt 15/25)	Profilo longitudinale delle opere e di tracciamento - Galleria principale West - (Tav. 15/25)
02_H61_EG_991_KLS_D0700_12101	Bautechnisches Längsprofil und Trassierung - Ostbahn (Blatt 16/25)	Profilo longitudinale delle opere e di tracciamento - Galleria principale Est - (Tav. 16/25)	02_H61_EG_991_KLS_D0700_12201	Bautechnisches Längsprofil und Trassierung - Westbahn (Blatt 16/25)	Profilo longitudinale delle opere e di tracciamento - Galleria principale West - (Tav. 16/25)
02_H61_EG_991_KLS_D0700_12102	Bautechnisches Längsprofil und Trassierung - Ostbahn (Blatt 17/25)	Profilo longitudinale delle opere e di tracciamento - Galleria principale Est - (Tav. 17/25)	02_H61_EG_991_KLS_D0700_12202	Bautechnisches Längsprofil und Trassierung - Westbahn (Blatt 17/25)	Profilo longitudinale delle opere e di tracciamento - Galleria principale West - (Tav. 17/25)
02_H61_EG_991_KLS_D0700_12103	Bautechnisches Längsprofil und Trassierung - Ostbahn (Blatt 18/25)	Profilo longitudinale delle opere e di tracciamento - Galleria principale Est - (Tav. 18/25)	02_H61_EG_991_KLS_D0700_12203	Bautechnisches Längsprofil und Trassierung - Westbahn (Blatt 18/25)	Profilo longitudinale delle opere e di tracciamento - Galleria principale West - (Tav. 18/25)
02_H61_EG_991_KLS_D0700_12104	Bautechnisches Längsprofil und Trassierung - Ostbahn (Blatt 19/25)	Profilo longitudinale delle opere e di tracciamento - Galleria principale Est - (Tav. 19/25)	02_H61_EG_991_KLS_D0700_12204	Bautechnisches Längsprofil und Trassierung - Westbahn (Blatt 19/25)	Profilo longitudinale delle opere e di tracciamento - Galleria principale West - (Tav. 19/25)
02_H61_EG_991_KLS_D0700_12105	Bautechnisches Längsprofil und Trassierung - Ostbahn (Blatt 20/25)	Profilo longitudinale delle opere e di tracciamento - Galleria principale Est - (Tav. 20/25)	02_H61_EG_991_KLS_D0700_12205	Bautechnisches Längsprofil und Trassierung - Westbahn (Blatt 20/25)	Profilo longitudinale delle opere e di tracciamento - Galleria principale West - (Tav. 20/25)
02_H61_EG_991_KLS_D0700_12106	Bautechnisches Längsprofil und Trassierung - Ostbahn (Blatt 21/25)	Profilo longitudinale delle opere e di tracciamento - Galleria principale Est - (Tav. 21/25)	02_H61_EG_991_KLS_D0700_12206	Bautechnisches Längsprofil und Trassierung - Westbahn (Blatt 21/25)	Profilo longitudinale delle opere e di tracciamento - Galleria principale West - (Tav. 21/25)
02_H61_EG_991_KLS_D0700_12107	Bautechnisches Längsprofil und Trassierung - Ostbahn (Blatt 22/25)	Profilo longitudinale delle opere e di tracciamento - Galleria principale Est - (Tav. 22/25)	02_H61_EG_991_KLS_D0700_12207	Bautechnisches Längsprofil und Trassierung - Westbahn (Blatt 22/25)	Profilo longitudinale delle opere e di tracciamento - Galleria principale West - (Tav. 22/25)
02_H61_EG_991_KLS_D0700_12108	Bautechnisches Längsprofil und Trassierung - Ostbahn (Blatt 22/25)	Profilo longitudinale delle opere e di tracciamento - Galleria principale Est - (Tav. 22/25)	02_H61_EG_991_KLS_D0700_12208	Bautechnisches Längsprofil und Trassierung - Westbahn (Blatt 22/25)	Profilo longitudinale delle opere e di tracciamento - Galleria principale West - (Tav. 22/25)
02_H61_EG_991_KLS_D0700_12109	Bautechnisches Längsprofil und Trassierung - Ostbahn (Blatt 24/25)	Profilo longitudinale delle opere e di tracciamento - Galleria principale Est - (Tav. 24/25)	02_H61_EG_991_KLS_D0700_12209	Bautechnisches Längsprofil und Trassierung - Westbahn (Blatt 24/25)	Profilo longitudinale delle opere e di tracciamento - Galleria principale West - (Tav. 24/25)
02_H61_EG_991_KLS_D0700_12110	Bautechnisches Längsprofil und Trassierung - Ostbahn (Blatt 25/25)	Profilo longitudinale delle opere e di tracciamento - Galleria principale Est - (Tav. 25/25)	02_H61_EG_991_KLS_D0700_12210	Bautechnisches Längsprofil und Trassierung - Westbahn (Blatt 25/25)	Profilo longitudinale delle opere e di tracciamento - Galleria principale West - (Tav. 25/25)

**Referenzdokumente**  
**Documenti di riferimento**

Bearbeitungsstand			
Stato di elaborazione			
Revision	Änderungen / Modifiche	Vermittelter Änderung / Responsabile modifica	Datum / Data
00	Vorarbeiten / Consegna preliminare		22.01.2014
10	Endarbeiten / Consegna definitiva		31.07.2014
11	Festlegung des Projekts und Umsetzung der Verträge		30.09.2014
20	Projektabschluss und Umsetzung der Verträge		04.12.2014
21	Abgabe der Ausschreibung / Erläuterung per Appalto		30.01.2015

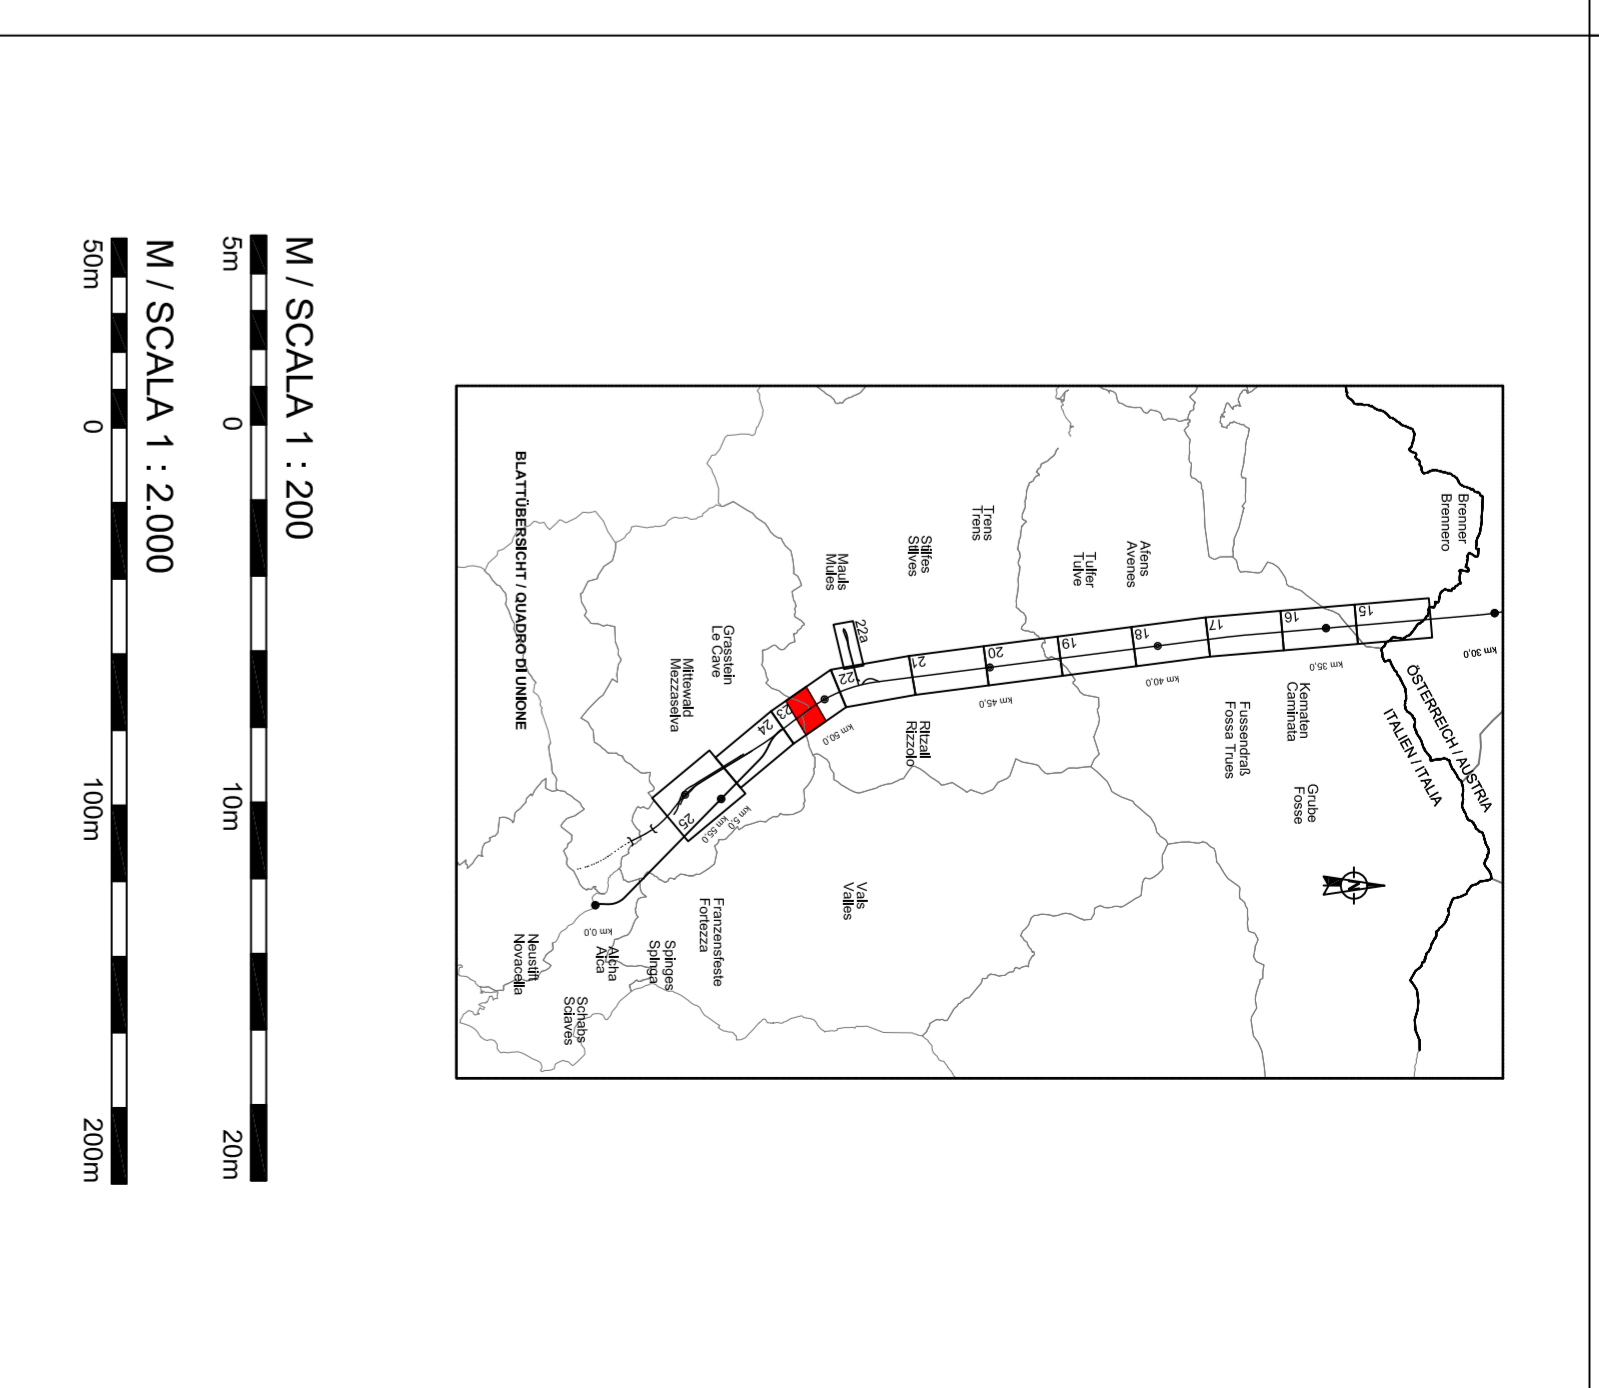

**Ausbau Eisenbahnstrecke München-Venedig BRENNER BASISTUNNEL**  
Austriungsplanung

Potenziamento asse ferroviaria Monaco - Verona  
**GALLERIA DI BASE DEL BRENNERO**  
Progettazione esecutiva

D0700: Stabke Maß: 2:3  
D0700: Läng Maß: 2:3

**Projektziele**  
Gesamtbauwerke  
Längenschnitt

**Operi generali**  
Profilo longitudinale

**Bautechnisches Längenschnitt und Trassierung - Querschläge (Blatt 5)**  
Titolu

**Profilo longitudinale delle opere e di tracciamento - Cunicoli trasversali (Tav. 5)**  
Titolu

**RTI AP**  
Ripartizione in subappalti

**Mandataria**  
RTI AP  
Ing. Enrico Maria Pizzardi  
Via N. Menni 17, 20139

**Mandataria**  
PÖYRY  
Ing. Enrico Maria Pizzardi  
Via N. Menni 17, 20139

**Mandataria**  
pini swiss engineers  
Ing. Enrico Maria Pizzardi  
Via N. Menni 17, 20139

**Mandataria**  
FRASQUINI-MAISA  
Ing. Enrico Maria Pizzardi  
Via N. Menni 17, 20139

**Benchmarks / Elenco opere**  
Galleria di Base del Brennero  
Profilo trasversali  
Dati: 30.01.2015  
Profilo: 30.01.2015

**Stato**  
02 H61 EG 991 KLS D0700 12504 21