
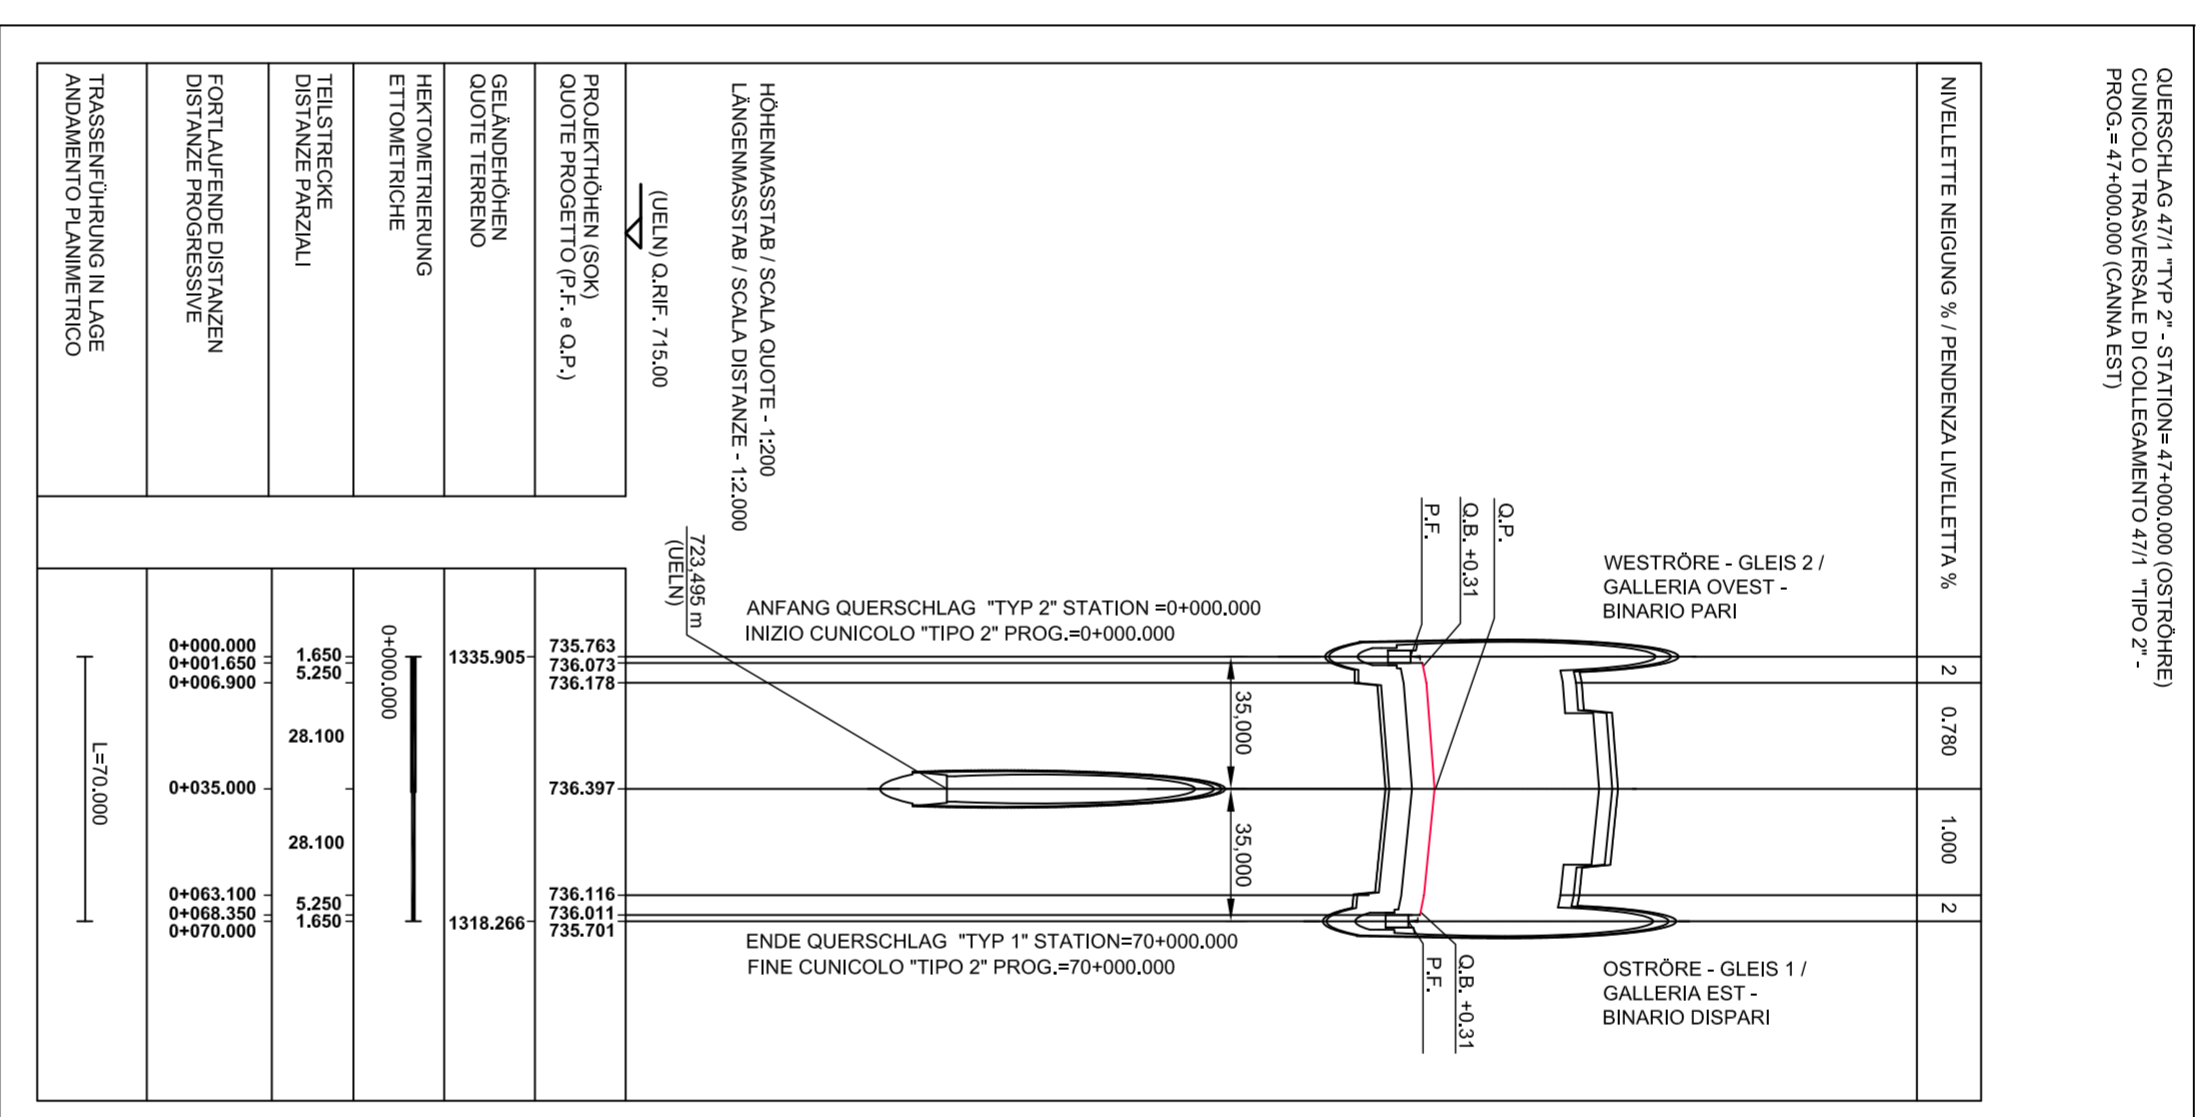


ANMERKUNGEN / ANNOTAZIONI	
SOKP F.	Schienenkontur (SOK=+0,00)
FOKQ F.	Quota piano ferro Galleria di base (P.F.=+0,00)
O.B.	Quota binaria (con riferimento a P.F.)
O.R.	Quota barbacina (con riferimento a P.F.)

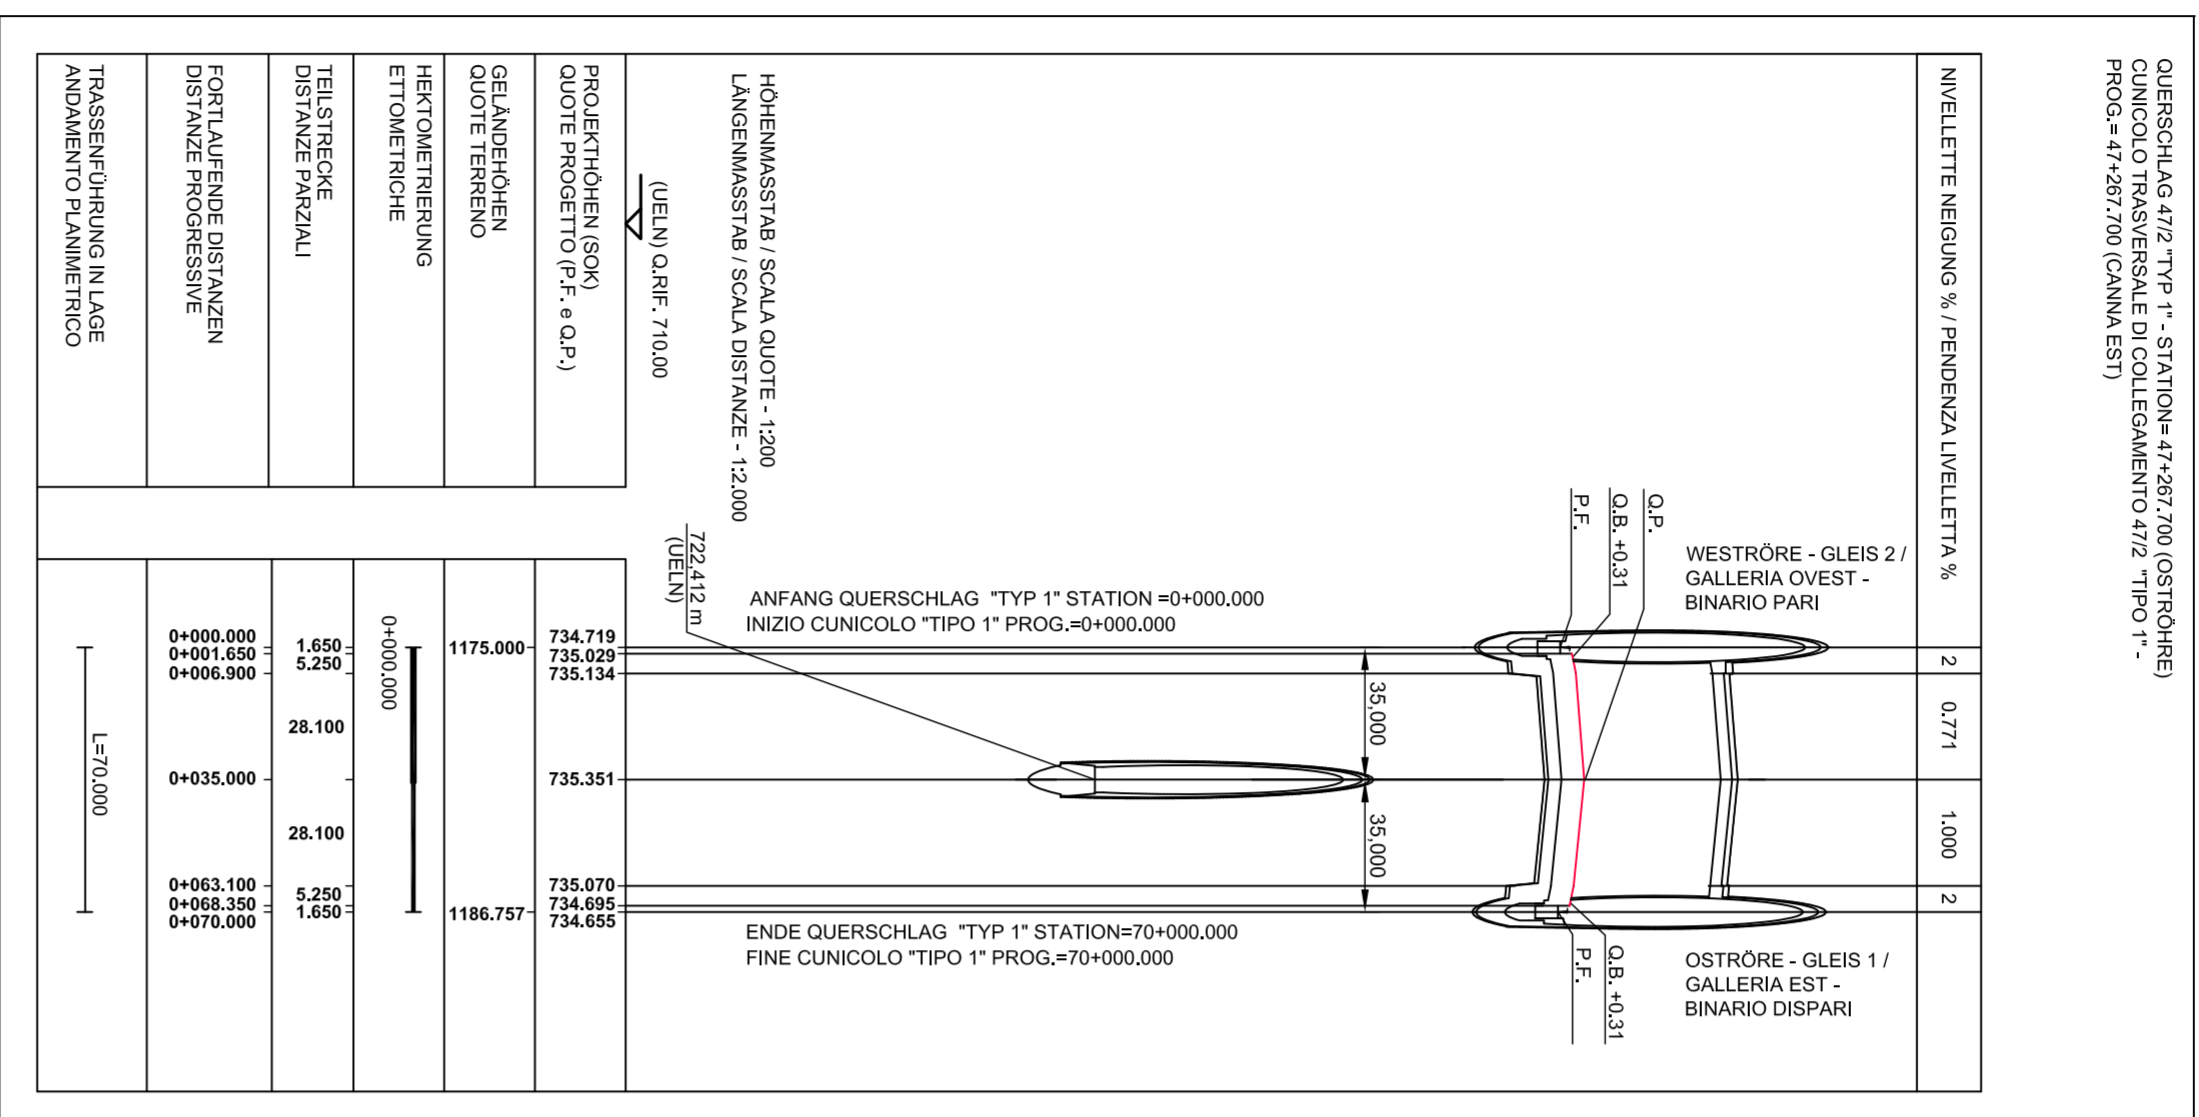



02_H61_EG_991_KLP_D0700_12050	Leggenda der Bauwerke (Blatt 15/25)	Planimetria delle opere (Tav. 15/25)
02_H61_EG_991_KLP_D0700_12051	Leggenda der Bauwerke (Blatt 16/25)	Planimetria delle opere (Tav. 16/25)
02_H61_EG_991_KLP_D0700_12052	Leggenda der Bauwerke (Blatt 17/25)	Planimetria delle opere (Tav. 17/25)
02_H61_EG_991_KLP_D0700_12053	Leggenda der Bauwerke (Blatt 18/25)	Planimetria delle opere (Tav. 18/25)
02_H61_EG_991_KLP_D0700_12054	Leggenda der Bauwerke (Blatt 19/25)	Planimetria delle opere (Tav. 19/25)
02_H61_EG_991_KLP_D0700_12055	Leggenda der Bauwerke (Blatt 20/25)	Planimetria delle opere (Tav. 20/25)
02_H61_EG_991_KLP_D0700_12056	Leggenda der Bauwerke (Blatt 21/25)	Planimetria delle opere (Tav. 21/25)
02_H61_EG_991_KLP_D0700_12057	Leggenda der Bauwerke (Blatt 22/25)	Planimetria delle opere (Tav. 22/25)
02_H61_EG_991_KLP_D0700_12058	Leggenda der Bauwerke (Blatt 23/25)	Planimetria delle opere (Tav. 23/25)
02_H61_EG_991_KLP_D0700_12059	Leggenda der Bauwerke (Blatt 24/25)	Planimetria delle opere (Tav. 24/25)
02_H61_EG_991_KLP_D0700_12060	Leggenda der Bauwerke (Blatt 25/25)	Planimetria delle opere (Tav. 25/25)

02_H61_EG_991_KLS_D0700_12100	Bautechnisches Längsprofil und Trassierung - Ostreihe (Blatt 15/25)	Profilo longitudinale delle opere e di tracciamento - Galleria principale Est - (Tav. 15/25)
02_H61_EG_991_KLS_D0700_12101	Bautechnisches Längsprofil und Trassierung - Ostreihe (Blatt 16/25)	Profilo longitudinale delle opere e di tracciamento - Galleria principale Est - (Tav. 16/25)
02_H61_EG_991_KLS_D0700_12102	Bautechnisches Längsprofil und Trassierung - Ostreihe (Blatt 17/25)	Profilo longitudinale delle opere e di tracciamento - Galleria principale Est - (Tav. 17/25)
02_H61_EG_991_KLS_D0700_12103	Bautechnisches Längsprofil und Trassierung - Ostreihe (Blatt 18/25)	Profilo longitudinale delle opere e di tracciamento - Galleria principale Est - (Tav. 18/25)
02_H61_EG_991_KLS_D0700_12104	Bautechnisches Längsprofil und Trassierung - Ostreihe (Blatt 19/25)	Profilo longitudinale delle opere e di tracciamento - Galleria principale Est - (Tav. 19/25)
02_H61_EG_991_KLS_D0700_12105	Bautechnisches Längsprofil und Trassierung - Ostreihe (Blatt 20/25)	Profilo longitudinale delle opere e di tracciamento - Galleria principale Est - (Tav. 20/25)
02_H61_EG_991_KLS_D0700_12106	Bautechnisches Längsprofil und Trassierung - Ostreihe (Blatt 21/25)	Profilo longitudinale delle opere e di tracciamento - Galleria principale Est - (Tav. 21/25)
02_H61_EG_991_KLS_D0700_12107	Bautechnisches Längsprofil und Trassierung - Ostreihe (Blatt 22/25)	Profilo longitudinale delle opere e di tracciamento - Galleria principale Est - (Tav. 22/25)
02_H61_EG_991_KLS_D0700_12108	Bautechnisches Längsprofil und Trassierung - Ostreihe (Blatt 23/25)	Profilo longitudinale delle opere e di tracciamento - Galleria principale Est - (Tav. 23/25)
02_H61_EG_991_KLS_D0700_12109	Bautechnisches Längsprofil und Trassierung - Ostreihe (Blatt 24/25)	Profilo longitudinale delle opere e di tracciamento - Galleria principale Est - (Tav. 24/25)
02_H61_EG_991_KLS_D0700_12110	Bautechnisches Längsprofil und Trassierung - Ostreihe (Blatt 25/25)	Profilo longitudinale delle opere e di tracciamento - Galleria principale Est - (Tav. 25/25)

Referenzdokumente

Documenti di riferimento

Revision	Änderungen / Modifiche	Verantwortlicher Änderung / Responsabile modifica	Datum / Data
00	Vorbereitung / Consegna preliminare	Rudolf	22.01.2014
10	Endgültiges / Consegna definitiva	Rudolf	31.07.2014
11	Projektvervollständigung und Umsetzung der Verbesseerungen aus dem Prüferantrag / Completamento del progetto e realizzazione delle modifiche	Rudolf	30.09.2014
20	Genehmigung des Projekts durch die zuständige Behörde / Approvazione del progetto da parte dell'Ente competente	Rudolf	04.12.2014
21	Anpassung der Ausschreibung / Revisione per Appalto	Rudolf	30.01.2015

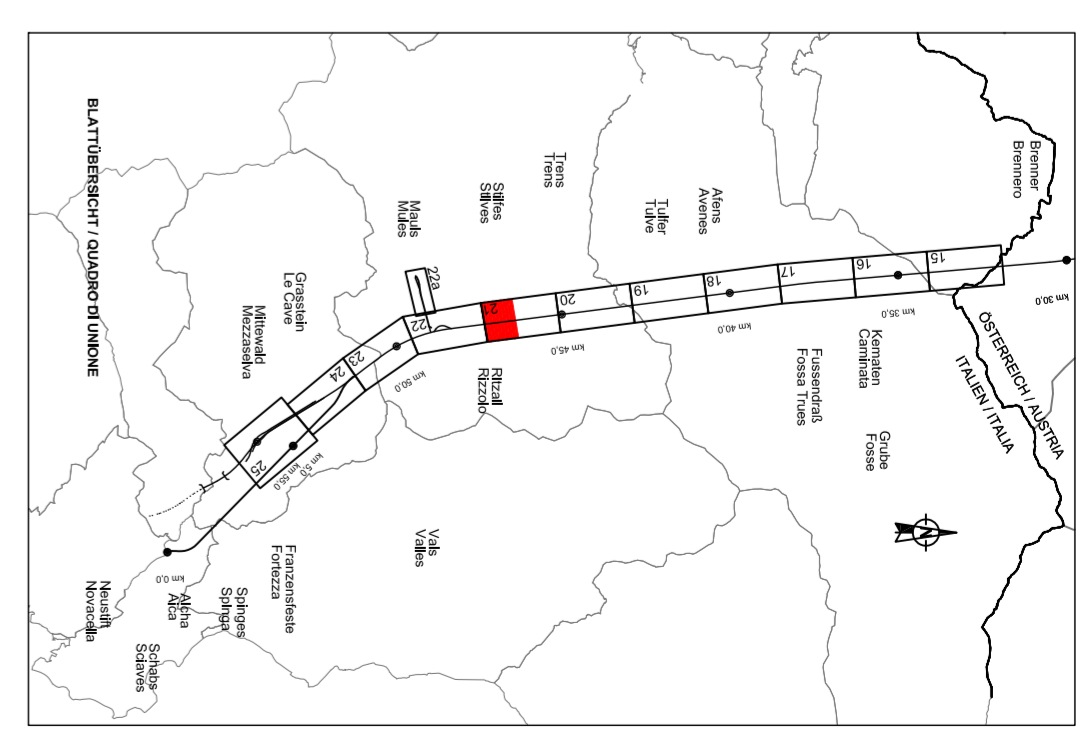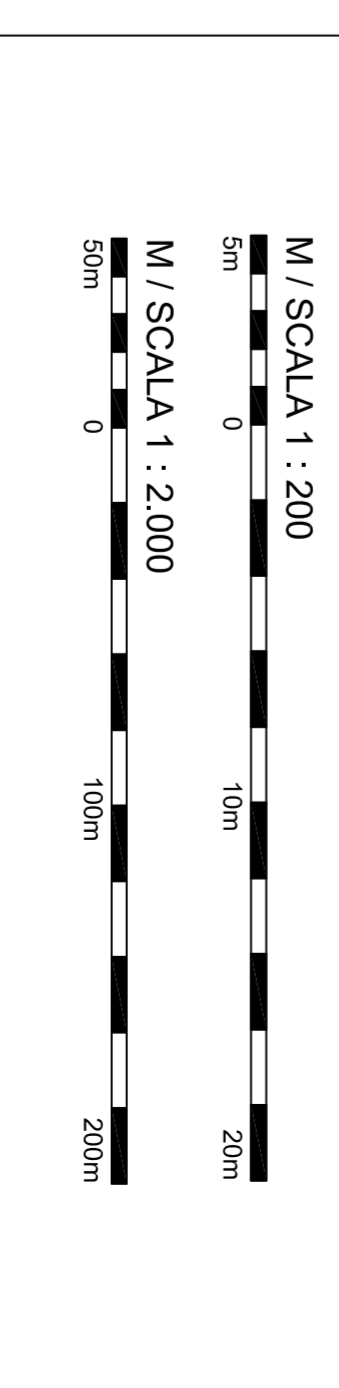

Ausbau Eisenbahnstrecke München-Venona BRENNER BASISTUNNEL
Ausbahnungsplanung

Potenziamento asse ferroviaria Monaco - Verona
GALLERIA DI BASE DEL BRENNERO
Progettazione esecutiva

D0700: Stufe Males 2-3

D0700: Lato Males 2-3

WBS: Gesamtbauwerke, Oper generali

Typo Documento: Profilo longitudinale

Titolo: Bautechnisches Längsprofil und Trassierung - Querschläge (Blatt 9)

RTI 4P (Rete di Imprese) - **PIRELLA GÖTTSCHE LOWE** (Partneri)

Mandataria: **PIRELLA GÖTTSCHE LOWE** (Pirella Göttsche Lowe)

Mandataria: **PÖYRY** (Pöyry)

Mandataria: **pini swiss engineers** (Pini Swiss Engineers)

Mandataria: **FRASQUINI-MILISA** (Frassolini Milisa)

Benchmarks / Elaborato: Datum / Data: 30.01.2015

Profilo: Nome / Nome: Pro Ibr

Profilo: Nome / Nome: R. Zullo

Profilo: Nome / Nome: K. Burgstaller

Profilo: Nome / Nome: 12000 / 1200

Profilo: Nome / Nome: 02 H61 EG 991 KLS D0700 12508 21