SCHACHT A \ POZZETTO A

GRUNDRISS, SCHNITT A-A, KONVENTIONELLER VORTRIEB - SOHLBEREICH / PIANTA, SEZIONE A-A, SCAVO TRADIZIONALE CON PLATEA

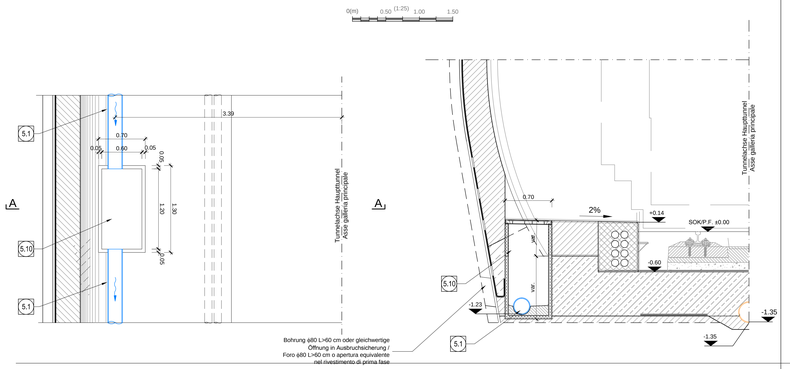

Schnitt 1-1, M 1:25 /
Sezione 1-1, Scala 1:25

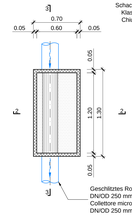

Schnitt 2-2, M 1:25 /
Sezione 2-2, Scala 1:25

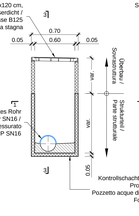

Schnitt 3-3, M 1:25 /
Sezione 3-3, Scala 1:25

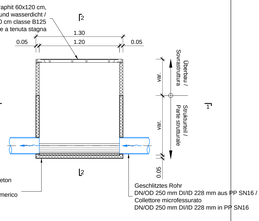

SCHACHT B \ POZZETTO B

GRUNDRISS, SCHNITT B-B, KONVENTIONELLER VORTRIEB - SOHLBEREICH / PIANTA, SEZIONE B-B, SCAVO TRADIZIONALE CON PLATEA

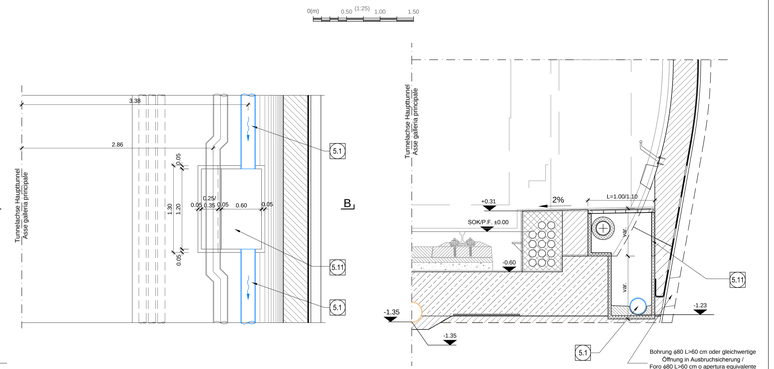

Schnitt 1-1, M 1:25
Sezione 1-1, Scala 1:25

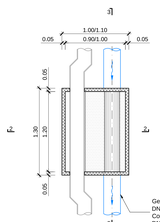

Schnitt 2-2, M 1:25
Sezione 2-2, Scala 1:25

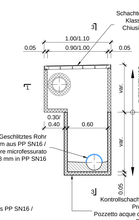

Schnitt 3-3, M 1:25
Sezione 3-3, Scala 1:25

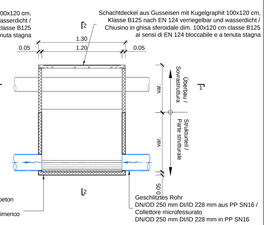

SCHACHT U \ POZZETTO U

GRUNDRISS, SCHNITT C-C MASCHINELLER VORTRIEB /
PIANTA, SEZIONE C-C, SCAVO MECCANIZZATO

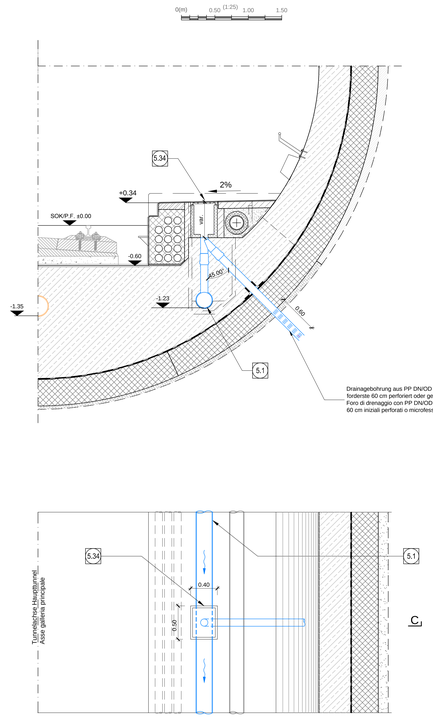

Schnitt 1-1, M 1:25
Sezione 1-1, Scala 1:25

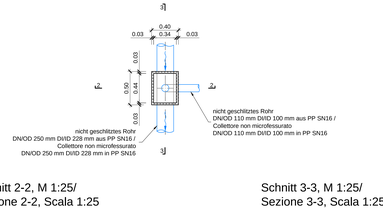

Schnitt 2-2, M 1:25/
Sezione 2-2, Scala 1:25

Schnitt 3-3, M 1:25/
Sezione 3-3, Scala 1:25

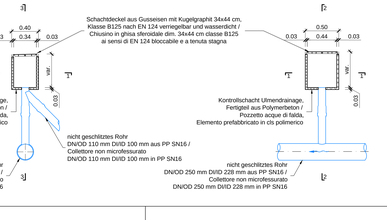

SCHACHT C \ POZZETTO C

MASCHINELLER VORTRIEB, EINSCHALIG UND ZWEISCHALIG / SCAVO MECCANIZZATO, SINGOLO E DOPPIO RIVESTIMENTO

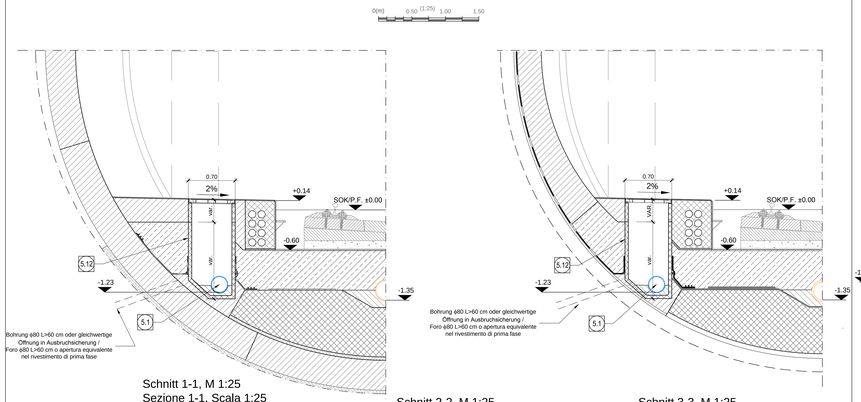

Schnitt 1-1, M 1:25
Sezione 1-1, Scala 1:25

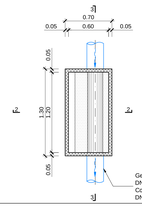

Schnitt 2-2, M 1:25
Sezione 2-2, Scala 1:25

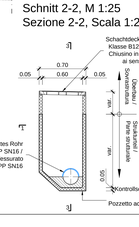

Schnitt 3-3, M 1:25
Sezione 3-3, Scala 1:25

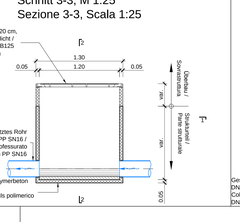

SCHACHT D \ POZZETTO D

MASCHINELLER VORTRIEB, EINSCHALIG UND ZWEISCHALIG / SCAVO MECCANIZZATO, SINGOLO E DOPPIO RIVESTIMENTO

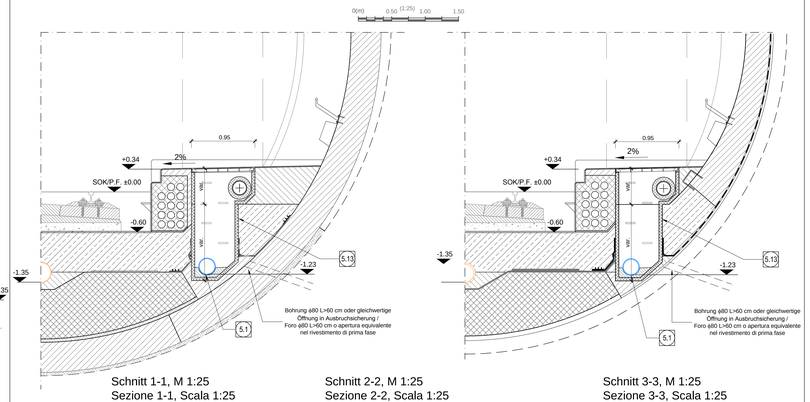

Schnitt 1-1, M 1:25
Sezione 1-1, Scala 1:25

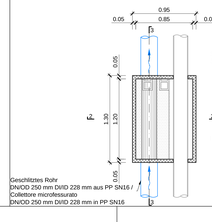

Schnitt 2-2, M 1:25
Sezione 2-2, Scala 1:25

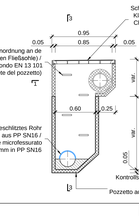

Schnitt 3-3, M 1:25
Sezione 3-3, Scala 1:25

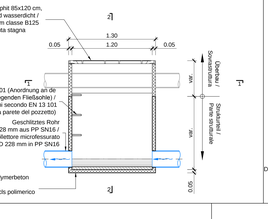

S.1	Ulmendrainage, geschlitztes Rohr DN/OD 250 mm D/ID 228 mm aus PP SN16 / Drenaggio acque di falda, collettore microfessurato DN/OD 250 mm D/ID 228 mm in PP SN16
S.3	Fahrbahnentwässerung, nicht geschlitztes Rohr DN/OD 110 mm D/ID 100 mm aus PP SN16 / Drenaggio acque di piattaforma, collettore non microfessurato DN/OD 110 mm D/ID 100 mm in PP SN16
S.10	Kontrollschacht Ulmendrainage Typ A, Fertigteil aus Polymerbeton, Außenmaße 70x130 cm, mit Schachtdeckel aus Gusseisen mit Kugelgraphit 60x120 cm, Klasse B125 nach EN 124 verriegelbar und wasserdicht / Pozzetto TIPO A - Acque di falda Pozzetto prefabbricato in cls polimerico dim. est. 70x130 cm con chiusino in ghisa sferoidale dim. 60x120 cm bloccabile e a tenuta stagna classe B125 secondo EN124
S.11	Kontrollschacht Ulmendrainage Typ B, konventioneller Vortrieb mit Löschwasserleitung Fertigteil aus Polymerbeton, Außenmaße 70/110x130 cm, mit Schachtdeckel aus Gusseisen mit Kugelgraphit 100x120 cm, Klasse B125 nach EN 124 verriegelbar und wasserdicht / Pozzetto TIPO B - Acque di falda scavo tradizionale, con collettore antincendio Pozzetto prefabbricato in cls polimerico dim. est. 70/110x130 cm con chiusino in ghisa sferoidale dim. 100x120 cm bloccabile e a tenuta stagna classe B125 secondo EN124
S.12	Kontrollschacht Ulmendrainage Typ C, TBM-Vortrieb Fertigteil aus Polymerbeton, Außenmaße 70x130 cm, mit Schachtdeckel aus Gusseisen mit Kugelgraphit 60x120 cm, Klasse B125 nach EN 124 verriegelbar und wasserdicht / Pozzetto TIPO C - Acque di falda scavo TBM Pozzetto prefabbricato in cls polimerico dim. est. 70x130 cm con chiusino in ghisa sferoidale dim. 60x120 cm bloccabile e a tenuta stagna classe B125 secondo EN124
S.13	Kontrollschacht Ulmendrainage Typ D, TBM-Vortrieb mit Löschwasserleitung Fertigteil aus Polymerbeton, Außenmaße 70/95x130 cm, mit Schachtdeckel aus Gusseisen mit Kugelgraphit 85x120 cm, Klasse B125 nach EN 124 verriegelbar und wasserdicht / Pozzetto TIPO D - Acque di falda scavo TBM, con collettore antincendio Pozzetto prefabbricato in cls polimerico dim. est. 70/95x130 cm con chiusino in ghisa sferoidale dim. 85x120 cm bloccabile e a tenuta stagna classe B125 secondo EN124
S.34	Kontrollschacht Ulmendrainage Typ U Fertigteil aus Polymerbeton, Außenmaße 40x50 cm, mit Schachtdeckel aus Gusseisen mit Kugelgraphit 34x44 cm, Klasse B125 nach EN 124 verriegelbar und wasserdicht / Pozzetto TIPO U - Acque di falda Pozzetto prefabbricato in cls polimerico dim. est. 40X50 cm con chiusino in ghisa sferoidale dim. 34X44 cm bloccabile e a tenuta stagna classe B125 secondo EN124

LEGENDE / LEGENDA

SOK/P.F.	**Schienenoberkante (SOK= ±0.00) / Quota piano ferro galleria di linea (P.F.= ±0.00)**

BEMERKUNGEN / NOTE:
1) Die strukturelle Verklebung der Fertigelemente aus Polymerbeton erfolgt durch Epoxidkleber für Strukturverklebungen. / L'incollaggio strutturale rigido degli elementi prefabbricati in cls polimerico avviene per mezzo di adesivo epossidico per incollaggi strutturali.
2) Alle Kontrollschächte über 1.50 m hoch werden mit sämtlichen notwendigen Sicherheitsausstattungen ausgerüstet sein, wie Steigleiter mit Fallschutz und rutschfeste Stufen. / Tutti i pozzetti d'ispezione con altezza superiore a 1.50 m saranno dotati di tutte le attrezzature di sicurezza necessarie quali scale alla marinara con protezione anticaduta e scalini antiscivolo.
3) Schacht B erweist am oberen Teil eine Breite von 100 cm, außer im Regelprofil GL-E-Tf (110 cm). / Il pozzetto B ha larghezza in sommità pari a 100 cm, eccetto nella sezione tipo applicata GL-E-Tf (110 cm).

Referenzdokumente
Documenti di riferimento

02_H61_WB_993_KLP_D0700_16101	Lageplan hydraulische Planung (Blatt 1/14)	Planimetria idraulica di progetto (Tav. 1/14)
02_H61_WB_993_KLP_D0700_16102	Lageplan hydraulische Planung (Blatt 2/14)	Planimetria idraulica di progetto (Tav. 2/14)
02_H61_WB_993_KLP_D0700_16103	Lageplan hydraulische Planung (Blatt 3/14)	Planimetria idraulica di progetto (Tav. 3/14)
02_H61_WB_993_KLP_D0700_16104	Lageplan hydraulische Planung (Blatt 4/14)	Planimetria idraulica di progetto (Tav. 4/14)
02_H61_WB_993_KLP_D0700_16105	Lageplan hydraulische Planung (Blatt 5/14)	Planimetria idraulica di progetto (Tav. 5/14)
02_H61_WB_993_KLP_D0700_16106	Lageplan hydraulische Planung (Blatt 6/14)	Planimetria idraulica di progetto (Tav. 6/14)
02_H61_WB_993_KLP_D0700_16107	Lageplan hydraulische Planung (Blatt 7/14)	Planimetria idraulica di progetto (Tav. 7/14)
02_H61_WB_993_KLP_D0700_16108	Lageplan hydraulische Planung (Blatt 8/14)	Planimetria idraulica di progetto (Tav. 8/14)
02_H61_WB_993_KLP_D0700_16109	Lageplan hydraulische Planung (Blatt 9/14)	Planimetria idraulica di progetto (Tav. 9/14)
02_H61_WB_993_KLP_D0700_16110	Lageplan hydraulische Planung (Blatt 10/14)	Planimetria idraulica di progetto (Tav. 10/14)
02_H61_WB_993_KLP_D0700_16111	Lageplan hydraulische Planung (Blatt 11/14)	Planimetria idraulica di progetto (Tav. 11/14)
02_H61_WB_993_KLP_D0700_16112	Lageplan hydraulische Planung (Blatt 12/14)	Planimetria idraulica di progetto (Tav. 12/14)
02_H61_WB_993_KLP_D0700_16113	Lageplan hydraulische Planung (Blatt 13/14)	Planimetria idraulica di progetto (Tav. 13/14)
02_H61_WB_993_KLP_D0700_16114	Lageplan hydraulische Planung (Blatt 14/14)	Planimetria idraulica di progetto (Tav. 14/14)
02_H61_WB_993_KDP_D0700_16315	Schächte Details (Blatt 1/4)	Particolari pozzetti (Tav. 1/4)
02_H61_WB_993_KDP_D0700_16316	Schächte Details (Blatt 2/4)	Particolari pozzetti (Tav. 2/4)
02_H61_WB_993_KDP_D0700_16317	Schächte Details (Blatt 3/4)	Particolari pozzetti (Tav. 3/4)

Bearbeitungsstand
Stato di elaborazione

Revision Revisione	Änderungen Modifiche	Verantwortlicher Änderung Responsabile modifica	Datum Data
00	Vorausgabe / Consegna preliminare	Bonsani	23.01.2014
10	Endausgabe / Consegna definitiva	Bonsani	31.07.2014
11	Projektverviollständigung und Umsetzung der Verbesserungen aus dem Prüfverfahren /	Bonsani	09.10.2014
20	Überarbeitung infolge Dienstanweisung Nr. 1 vom 17.10.2014 /	Bonsani	04.12.2014
21	Ausgabe für Ausschreibung / Emissione per Appalto	Bonsani	30.01.2015

Im Rahmenprogramm Transeuropäisches Netz der Europäischen Gemeinschaft / Programma di sostegno alla rete transeuropea dell'Unione Europea
Auf Betreiben der Europäischen Union aus dem Haushalt / Finanziato dall'Unione Europea
Ausbau Eisenbahnachse München-Verona
BRENNER BASISTUNNEL
Ausführungsplanung
Potenziamento asse ferroviario Monaco - Verona
GALLERIA DI BASE DEL BRENNERO
Progettazione esecutiva
D0700: Baulos Mauls
D0700: Lotto Mules
Projektleiter/ Direttore Tecnico: Ing. Enrico Maria Pizzarotti
Ord. Prov. Verona n° 2.947
Generalplaner / Responsabile integrazioni prestazioni specialistiche: Ing. Enrico Maria Pizzarotti
Ord. Prov. Verona n° 2.947
RTI 4P Raggruppamento Temporaneo di Imprese 4P
Pizzarotti | Rocksoil | Consorzio Cooperative Costruzioni | Ing. Pizzarotti & C. S.p.A.
Mandataria: PRO INTER Consorzio Stabile Società Consortile a r.l.
Mandante: PÖYRY
Mandante: pini swiss engineers
Mandante: PASQUALI-RIUSA INGEGNERIA s.r.l.e.a.s.
Partecipante / Partecipante operante: Ing. Enrico Maria Pizzarotti, Ord. Prov. Verona n° 2.947
Partecipante / Partecipante operante
Partecipante / Partecipante operante
Partecipante / Partecipante operante
Bearbeitet / Elaborato: Datum / Data 30.01.2015, Name / Nome Zoppi, Gesellschaft / Società Pini Ber
Geprüft / Verificato: Datum / Data 30.01.2015, Name / Nome Bonsani, Gesellschaft / Società Poy Ber
BBT SE Gallerie del Brennero Brenner Basistunnel BBT SE
Name / Nome R. Zurlo
Name / Nome K. Bergmeister
Projekt-/ Progetto-/ Objektnr./ Codice progetto: von / da 32-D-WB bis / a 54-D-15 bis / a
Blatt-/ Foglio-/ Zeichnungs-/ Disegno n.: von / da 001 bis / a 001
Maßstab / Scala: 1:25
Stand/ Data: 02
Lots/ Lotto: H61
Gruppe/ Gruppo: WB
Kapitel/ Capitolo: 993
Art der Unterlage/ Genere documento: KDP
Teilsystem/ Sottosistema: D0700
Laufende Nummer/ Progressivo: 16302
Revision/ Revisione: 21
1:30m²