## LÄNGENPROFIL ROHR DN 800 mm / PROFILO TUBAZIONE DN 800 mm

M 1:1000-1:100 / Scala 1:1000-1:100

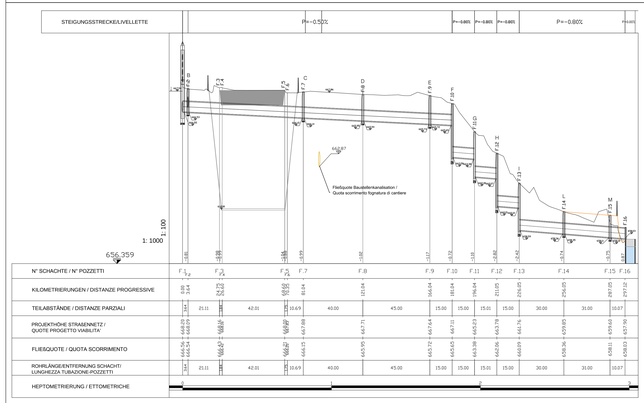


## LÄNGENPROFIL ROHR DN 300 mm / PROFILO TUBAZIONE DN 300 mm

M 1:1000-1:100 / Scala 1:1000-1:100

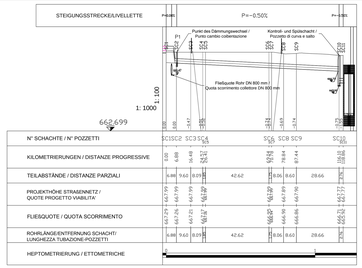


## PLANIMETRISCHER AUSZUG / STRALCIO PLANIMETRICO

M 1:250 / Scala 1:250

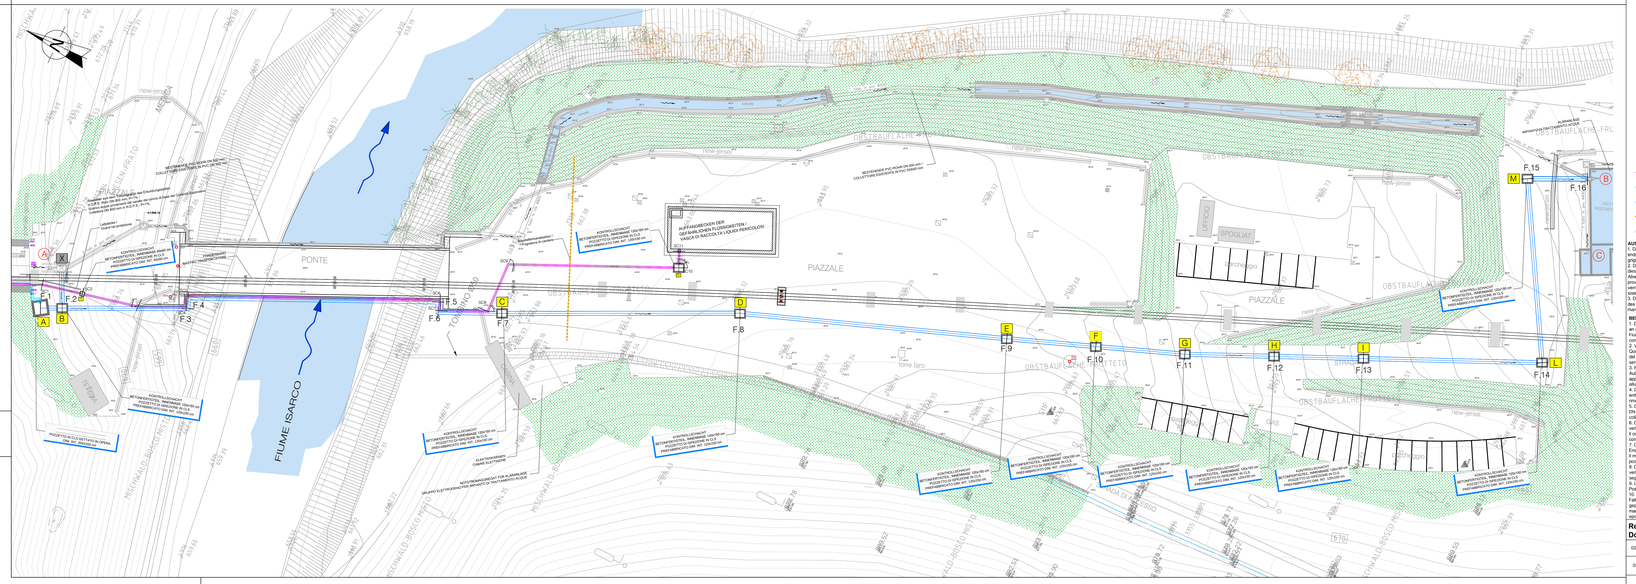


## HYDRAULISCHE DETAILS / PARTICOLARI IDRAULICI

M / Scala 1:50

### KONTROLLSCHACHT 200 x 200 cm / POZZETTO D'ISPEZIONE 200 x 200 cm

Ansicht 1-1 / Vista 1-1

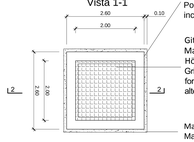


Schacht aus Ortbeton, Einfall 60 kg/mc. Klasse 32 / 40
Pozzetto in CLS gettato in opera incidenza 60 kg/mc. Classe 32 / 40

Gitterrost Klasse B 125 mit viereckigen Maschen aus verzinktem Blech Stärke 2 mm, Höhe 50 mm und Achsenabstand 150 mm
Grigliato di classe B 125 con maglia quadrata formata da lamiera zincata di spessore 2 mm, altezza 50 mm e interasse 150 mm

Magerbetonbett, Dicke 15 cm Rck 200 / Magrone in CLS magro Rck 200

Schnitt 2-2 / Sezione 2-2

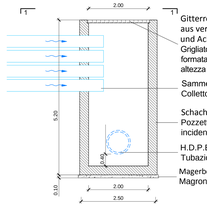


Gitterrost Klasse B 125 mit viereckigen Maschen aus verzinktem Blech Stärke 2 mm, Höhe 50 mm und Achsenabstand 150 mm /
Grigliato di classe B 125 con maglia quadrata formata da lamiera zincata di spessore 2 mm, altezza 50 mm e interasse 150 mm

Sammelleitung DN 400 mm aus Edelstahl / Collettore DN400 in acciaio inossidabile

Schacht aus Ortbeton, Einfall 60 kg/mc. Klasse 32 / 40
Pozzetto in CLS gettato in opera, incidenza 60 kg/m3 classe 32 / 40

H.D.P.E. Rohr DN 800 mm / Tubazione in H.D.P.E. DN 800 mm

Magerbetonbett, Dicke 15 cm Rck 200 / Magrone in CLS magro Rck 200

| Schacht / Pozzetto | h int [cm] | Hu [cm] |
|---|---|---|
| A | 480 | 666.60 |

| | LEGENDE / LEGENDA |
|---|---|
| Hu | Ausgangsfließquote (Rohr) / Quota di scorrimento (collettore) in uscita |
| h int | Innenhöhe / Altezza interna |

### KONTROLLSCHACHT / POZZETTO D'ISPEZIONE 120 x 150 cm

Ansicht 1-1 / Vista 1-1

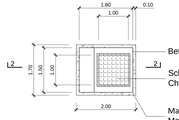


Betonschacht - Fertigteil / Pozzetto prefabbricato in CLS

Schachtdeckel aus Gusseisen mit Kugelgraphit, Klasse D400, 1.00 x 1.00 m / Chiusino in ghisa sferoidale classe D400 Luce 1.00 x 1.00 m

Magerbetonbett, Dicke 15 cm Rck 200 / Magrone in CLS magro Rck 200

Schnitt 2-2 / Sezione 2-2

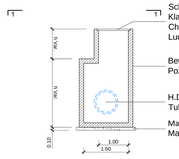


Schachtdeckel aus Gusseisen mit Kugelgraphit, Klasse D400, 1.00 x 1.00 m / Chiusino in ghisa sferoidale classe D400 Luce 1.00x 1.00 m

Betonschacht - Fertigteil / Pozzetto prefabbricato in CLS

H.D.P.E. Rohr DN 800 mm / Tubazione in H.D.P.E. DN800 mm

Magerbetonbett, Dicke 15 cm Rck 200 / Magrone in CLS magro Rck 200

| Schacht / Pozzetto | h int [cm] | Hi [cm] | Hu [cm] |
|---|---|---|---|
| B | 165 | 666.54 | 666.53 |
| C | 185 | 666.15 | 666.14 |
| D | 187 | 665.96 | 665.95 |
| E | 203 | 665.73 | 665.72 |
| L | 161 | 658.36 | 658.35 |
| M | 160 | 658.11 | 658.10 |

| | LEGENDE / LEGENDA |
|---|---|
| Hi | Eingangsfließquote (Rohr) / Quota di scorrimento (collettore) in ingresso |
| Hu | Ausgangsfließquote (Rohr) / Quota di scorrimento (collettore) in uscita |
| h int | Innenhöhe / Altezza interna |

| Schacht / Pozzetto | h int [cm] | Hi [cm] | Hu [cm] | Fallhöhe / Salto [cm] |
|---|---|---|---|---|
| F | 382 | 665.65 | 663.50 | 215 |
| G | 315 | 663.38 | 662.18 | 120 |
| H | 375 | 662.07 | 660.22 | 185 |
| I | 170 | 660.10 | 658.60 | 150 |
| P2 | 160 | 666.73 | 665.93 | 80 |

### KONTROLLSCHACHT / POZZETTO D'ISPEZIONE TIPO 60 x 60 cm

Ansicht 1-1 / Vista 1-1

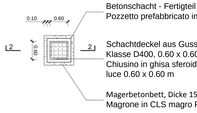


Betonschacht - Fertigteil / Pozzetto prefabbricato in CLS

Schachtdeckel aus Gusseisen mit Kugelgraphit, Klasse D400, 0.60 x 0.60 m / Chiusino in ghisa sferoidale classe D400, luce 0.60 x 0.60 m

Magerbetonbett, Dicke 15 cm Rck 200 / Magrone in CLS magro Rck 200

Schnitt 2-2 / Sezione 2-2

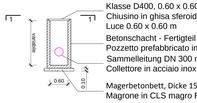


Schachtdeckel aus Gusseisen mit Kugelgraphit, Klasse D400, 0.60 x 0.60 m / Chiusino in ghisa sferoidale classe D400 Luce 0.60 x 0.60 m

Betonschacht - Fertigteil / Pozzetto prefabbricato in CLS

Sammelleitung DN 300 mm aus Edelstahl / Collettore in acciaio inox DN300 mm

Magerbetonbett, Dicke 15 cm Rck 200 / Magrone in CLS magro Rck 200

| | LEGENDE / LEGENDA |
|---|---|
| Hi | Eingangsfließquote (Rohr) / Quota di scorrimento (collettore) in ingresso |
| Hu | Ausgangsfließquote (Rohr) / Quota di scorrimento (collettore) in uscita |
| h int | Innenhöhe / Altezza interna |

| Schacht / Pozzetto | h int [cm] | Hi [cm] | Hu [cm] | Fallhöhe / Salto [cm] |
|---|---|---|---|---|
| P1 60x60 | 80 | 667.26 | 667.25 | - |

## TYPOLOGISCHE QUERSCHNITTE / SEZIONI TIPOLOGICHE

M 1:50 / Scala 1:50

### TYPOLOGISCHE QUERSCHNITTE DES VERLEGUNG M 1:25 / SEZIONE TIPOLOGICA DI POSA SCALA 1:25 H.D.P.E. ROHR DN 800 mm, DI 690 mm, SN 8 / TUBAZIONE IN H.D.P.E. DN 800 mm, DI 690 mm, SN 8

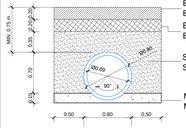


Eventueller Belag (nur Bitumenschicht) / Eventuale pavimentazione (solo strati bituminosi)

Eventueller Fußbodenfundament / Eventuale fondazione pavimentazione

Schotter/Kies Körnung 3-5 mm / Spezzato/ghiaietto granulometria 3-5 mm

Magerbetonbett, Dicke 15 cm / Magrone in CLS magro sp. 15 cm

### TYPOLOGISCHE QUERSCHNITTE DES VERLEGUNG M 1:25 / SEZIONE TIPOLOGICA DI POSA scala 1:25 SAMMELLEITUNG AUS EDELSTAHL DE 310 mm DI 300 mm / TUBAZIONE IN ACCIAIO INOX DE 310 mm DI 300 mm

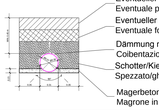


Eventueller Belag (nur Bitumenschicht) / Eventuale pavimentazione (solo strati bituminosi)

Eventueller Fußbodenfundament / Eventuale fondazione pavimentazione

Dämmung mit Bitumenhülle 150 g/mq / Coibentazione con guaina bituminosa 150 g/mq

Schotter/Kies Körnung 3-5 mm / Spezzato/ghiaietto granulometria 3-5 mm

Magerbetonbett, Dicke 15 cm / Magrone in cls magro sp. 15 cm

### TYPOLOGISCHE QUERSCHNITTE DES VORTRIEB M 1:50 / SEZIONE TIPOLOGICA DI SCAVO SCALA 1:50 Detail schacht / Particolare pozzetto

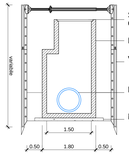


Schachtdeckel aus Gusseisen mit Kugelgraphit, Klasse D400 / Chiusino in ghisa sferoidale classe D400

Fertigschacht aus Beton / Pozzetto prefabbricato in CLS

Verbauaushub / Blindoscavo

H.D.P.E. Rohr DN 800 mm / Tubazione in H.D.P.E. DN 800 mm

Magerbetonbett, Dicke 15 cm Rck 200 / Magrone in CLS magro Rck 200

### TYPOLOGISCHE QUERSCHNITTE DES VORTRIEB M 1:50/ SEZIONE TIPOLOGICA DI SCAVO SCALA 1:50 Detail rohr / Particolare tubazione

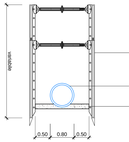


Verbauaushub / Blindoscavo

H.D.P.E. Rohr DN 800 mm / Tubazione in H.D.P.E. DN 800 mm

Magerbetonbett, Dicke 15 cm Rck 200 / Magrone in CLS magro Rck 200

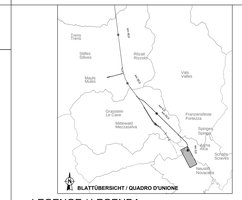
Passo Resia
Reschenpass
Stelvio
Stilfserjoch
Mauls
Mules
Brixen
Bressanone
Vipiteno
Sterzing
Valle Aurina
Ahrntal
Gardena
Gröden
Alpe di Siusi
Seiser Alm
Bolzano
Bozen
Trento
Trient
Verona
Brennero
Brenner
Innsbruck
Kufstein
Salzburg
Wien
Vienna
Budapest
Budapest
Venezia
Venedig
Milano
Mailand
Roma
Rom
Firenze
Florenz
Bologna
Bologna
Napoli
Neapel
Palermo
Palermo
Bari
Bari
Catania
Catania
Cagliari
Cagliari
Roma
Rom
Milano
Mailand
Venezia
Venedig
Firenze
Florenz
Bologna
Bologna
Napoli
Neapel
Palermo
Palermo
Bari
Bari
Catania
Catania
Cagliari
Cagliari
Genova
Genua
Torino
Turin
Genova
Genua
Torino
Turin
Marseille
Marseille
Lyon
Lyon
Zürich
Zurigo
Zürich
Zurigo
Genève
Genf
Genève
Genf
Basel
Basel
Basel
Basel
München
Monaco
München
Monaco
Stuttgart
Stuttgart
Stuttgart
Stuttgart
Frankfurt am Main
Francoforte
Frankfurt am Main
Francoforte
Köln
Cologne
Köln
Cologne
Essen
Essen
Essen
Essen
Hannover
Hannover
Hannover
Hannover
Berlin
Berlin
Berlin
Berlin
Hamburg
Amburgo
Hamburg
Amburgo
Praha
Prag
Praha
Prag
Wien
Vienna
Wien
Vienna
Budapest
Budapest
Budapest
Budapest
Zagreb
Zagreb
Zagreb
Zagreb
Beograd
Belgrado
Beograd
Belgrado
Sofia
Sofia
Sofia
Sofia
Bucureşti
Bucarest
Bucureşti
Bucarest
Roma
Rom
Roma
Rom
Roma
Rom