Situazion / Situazione

(1:50'000)

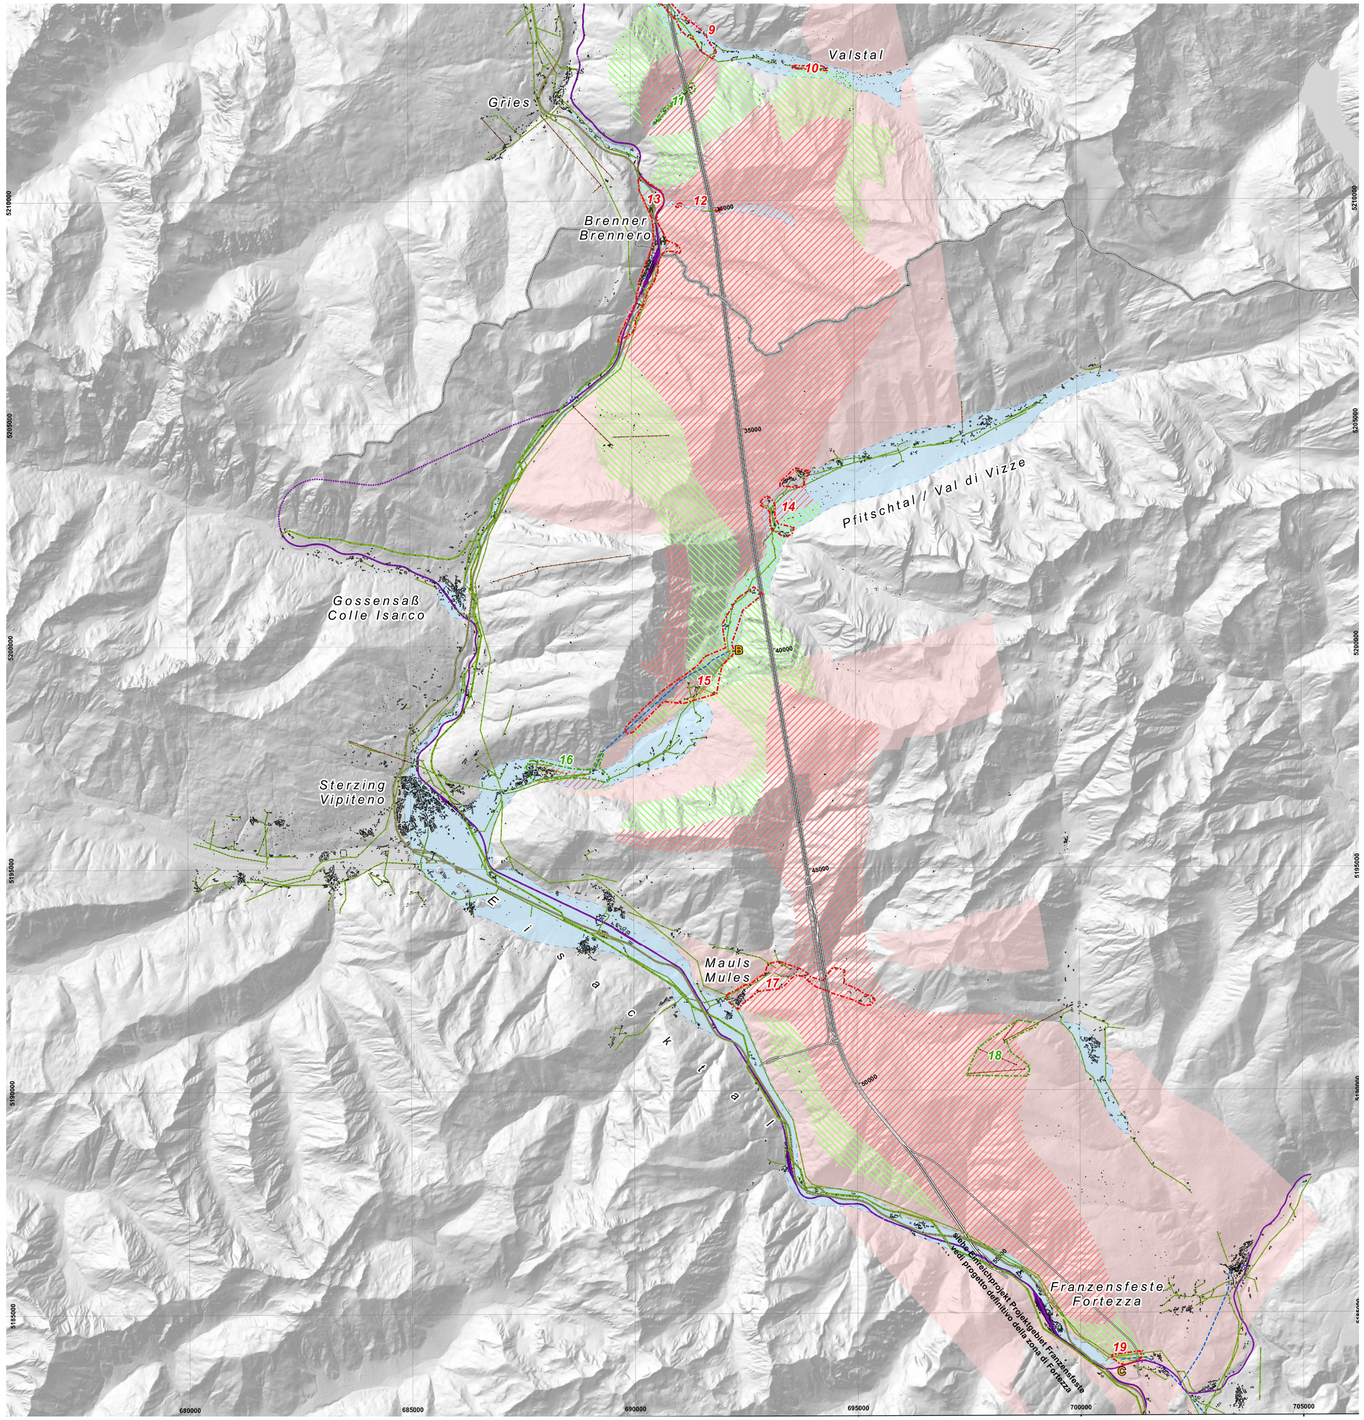

Legende / *legenda*

Infrastruktur / *infrastruttura*

- *Eisenbahn*
  ferrovia
- *Eisenbahn - Tunnel*
  ferrovia - galleria
- *Autobahn*
  autostrada
- *Autobahn - Tunnel*
  autostrada - galleria
- *Wasserstollen*
  cunicolo d'acqua
- *Elektroleitung*
  linea elettrica
- *Seilbahn/Schilift*
  funivia/sciovia
- *Bobbahn Innsbruck-Igls*
  Pista per bob Innsbruck-Igls
- *Gebäude*
  edificio
- *Setzungsempfindliche Infrastruktur*
  infrastruttura sensibile alla subsidenza
- *Staatsgrenze*
  confine di stato
- *Untertagebauwerke BBT*
  gallerie BBT

Geologie / *geologia*

- *Massenbewegung undiff.*
  frana indiff.
- *Setzungsempfindliches Festgestein*
  rocce sensibili alla subsidenza
- *Talfüllung mit feinkörnigen Sedimenten*
  alluvioni con sedimenti a grana fini

Setzungen / *subsidenza*

- *möglich*
  possibile
- *wahrscheinlich*
  probabile

Sensitive Bereiche / *aree sensitive*

- *Setzungen nicht relevant*
  subsidenza non rilevante
- *Setzungen relevant*
  subsidenza rilevante

Sensitive Bereiche / *aree sensitive*

Setzungen nicht relevant / subsidenza non rilevante

ID	Name / nome
2	Vill-Igls
3	Patscherkofel Nordhang
4	Mühltal
5	Arztal
6	Gedeir / Wiesengrund / Oberpfons
7	Pfons / Pfonerbach
8	Navis
11	Padaun
16	Wiesen / Prati
18	Valler Jöchl-Schigebiet Jochtal / Passo Valles-schiovia Jochtal

Setzungen relevant / subsidenza rilevante

ID	Name / nome
1	Lemmenhof
9	Außervals
10	Innervals
12	Venntal
13	Brenner / Brennersee
14	Kematen / Caminata - Fussendross
15	Ried / Novale
17	Mauls / Mules
19	Franzensfeste-Aicha / Fortezza-Aica

Setzungsempfindliche Infrastruktur / *infrastruttura sensibile alla subsidenza*

ID	Typ / tipo	Name / nome
A	Becken / bacino	Speicherbecken KW / bacino di sbarramento CE Untere Sill
B	Damm / diga	Staudamm Ried / diga Novale
C	Damm / diga	Staudamm Franzensfeste / diga Fortezza

UTM32

M / SCALA 1:50.000

1.000 0 5.000 m

Bearbeitungsstand
Stato di elaborazione

Revision Revisione	Änderungen Modifiche	Verantwortlicher Änderung Responsabile modifica	Datum Data
00	Consegna preliminare	Marazzi	14.11.2013
01	Revisione	Marazzi	25.03.2014
10	Endabgabe / Consegna definitiva	Marazzi	31.07.2014
11	Projektvervollständigung und Umsetzung der Verbesserungen aus dem Prüfverfahren / Completamento progetto e recepimento istruttoria	Marazzi	09.10.2014
20	Überarbeitung infolge Dienstanweisung Nr. 1 vom 17.10.2014 / Revisione a seguito ODS n°1 del 17.10.14	Marazzi	04.12.2014
21	Abgabe für Ausschreibung / Emissione per Appalto	Marazzi	13.02.2015

Mit Beteiligung der Europäischen Union aus dem Haushalt der Transeuropäischen Verkehrsnetze finanziertes Vorhaben
Opera finanziata con la partecipazione dell' Unione Europea attraverso il bilancio delle reti di transporto transeuropee

Ausbau Eisenbahnachse München-Verona
BRENNER BASISTUNNEL
Ausführungsplanung

Potenziamento asse ferroviario Monaco - Verona
GALLERIA DI BASE DEL BRENNERO
Progettazione esecutiva

D0700: Baulos Mauls 2-3

D0700: Lotto Mules 2-3

Projekteinheit
Generelle Bauwerke

WBS
Opere generali

Dokumentenart
Lageplan

Tipo documento
Planimetria

Titel
Risikokarte entwässerungsbedingte Setzungen

Titolo
Carta del rischio di subsidenza per drenaggio

RTI 4P Raggruppamento Temporaneo di Imprese 4P
Via PO 46 E/1, 16128 Genova/IT, C.F./P.IVA Nr. 03967710963

Generalplaner / Responsabile integrazioni prestazioni specialistiche
Ing. Enrico Maria Pizzarotti
Ord. Ingg. Milano N° A 29470

Mandataria	*Mandante*	*Mandante*	*Mandante*
PRO ITER	PÖYRY	pini swiss engineers	PASQUALI-RAUSA ENGINEERING
Fachplaner / Il progettista specialista	*Fachplaner / Il progettista specialista*	*Fachplaner / Il progettista specialista*	*Fachplaner / Il progettista specialista*
Ing. Enrico Maria Pizzarotti Ord. Ingg. Milano N° A 29470			

	Datum / Data	Name / Nome	Gesellschaft / Società
Bearbeitet / Elaborato	13.02.2015	Scandaluzzi	Pro Iter
Geprüft / Verificato	13.02.2015	Rivoltini	Pro Iter

BBT Galleria di Base del Brennero Brenner Basistunnel BBT SE

Name / Nome: R. Zurlo

Name / Nome: K. Bergmeister

Projekt-kilometer / Chilometro progetto	von / da 32.0+88 bis / a 54.0+15 bei / al	Bau-kilometer / Chilometro opera	von / da bis / a bei / al	Status Dokument / Stato documento	Massstab / Scala 1:10000

Staat Stato	Los Lotto	Einheit Unità	Nummer Numero	Dokumentenart Tipo documento	Vertrag Contratto	Nummer Codice	Revision Revisione
02	H61	MX	997	BLP	D0700	18100	21

0.58m²