

ANMERKUNGEN / ANNOTAZIONI

SOK/P.F. Schienoberkante (SOK= ±0.00)
Quota piano ferro galleria di linea (P.F.= ±0.00)





MATERIALEIGENSCHAFTEN UND SPEZIFISCHE AUSFÜHRUNGSVERFAHREN

- BEWEHRUNGSSTAHL:
Stahlstäbe B 450 C
- BETONSTARKE BIS ZUM EISENGERÜST:
Betonstarke über dussere Bewehrung =5cm.
- UBERLAGERUNGEN:
Überlagerung für Verteilungs- und/oder Langseisen >50Ø

CARATTERISTICHE DEI MATERIALI E SPECIFICHE TECNICHE

- ACCIAIO PER ARMATURE:
Barre in acciaio B 450 C.
- COPRIFERRO:
Copriferro su armatura esterna =5cm.
- SOVRAPPOSIZIONI:
Sovrapposizioni per ferri ripartitori e/o longitudinali >50Ø

QUERSCHNITT GL-E-CM
SEZIONE TIPO GL-E-CM

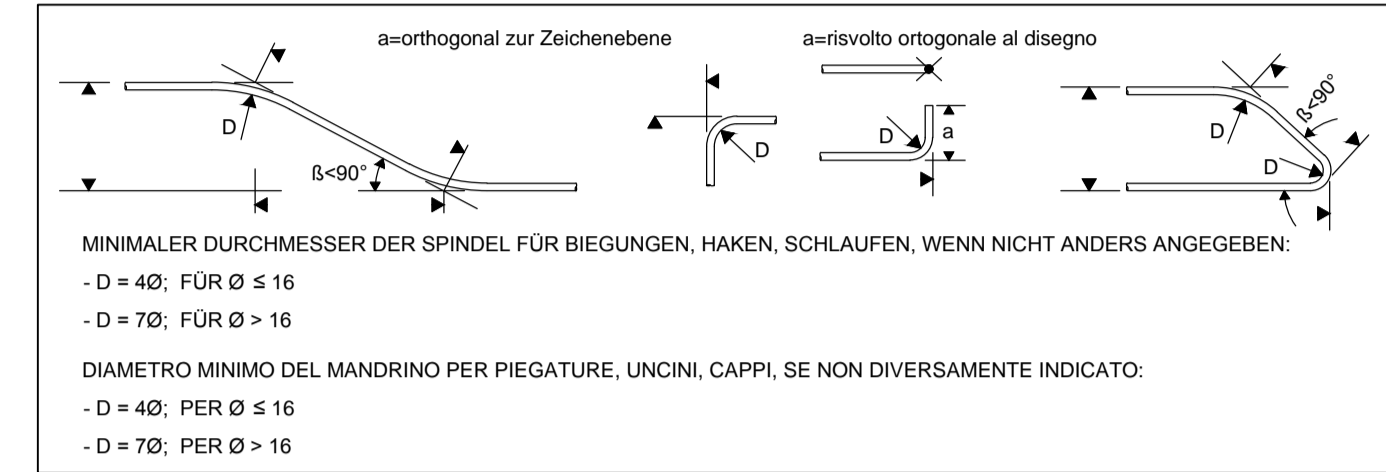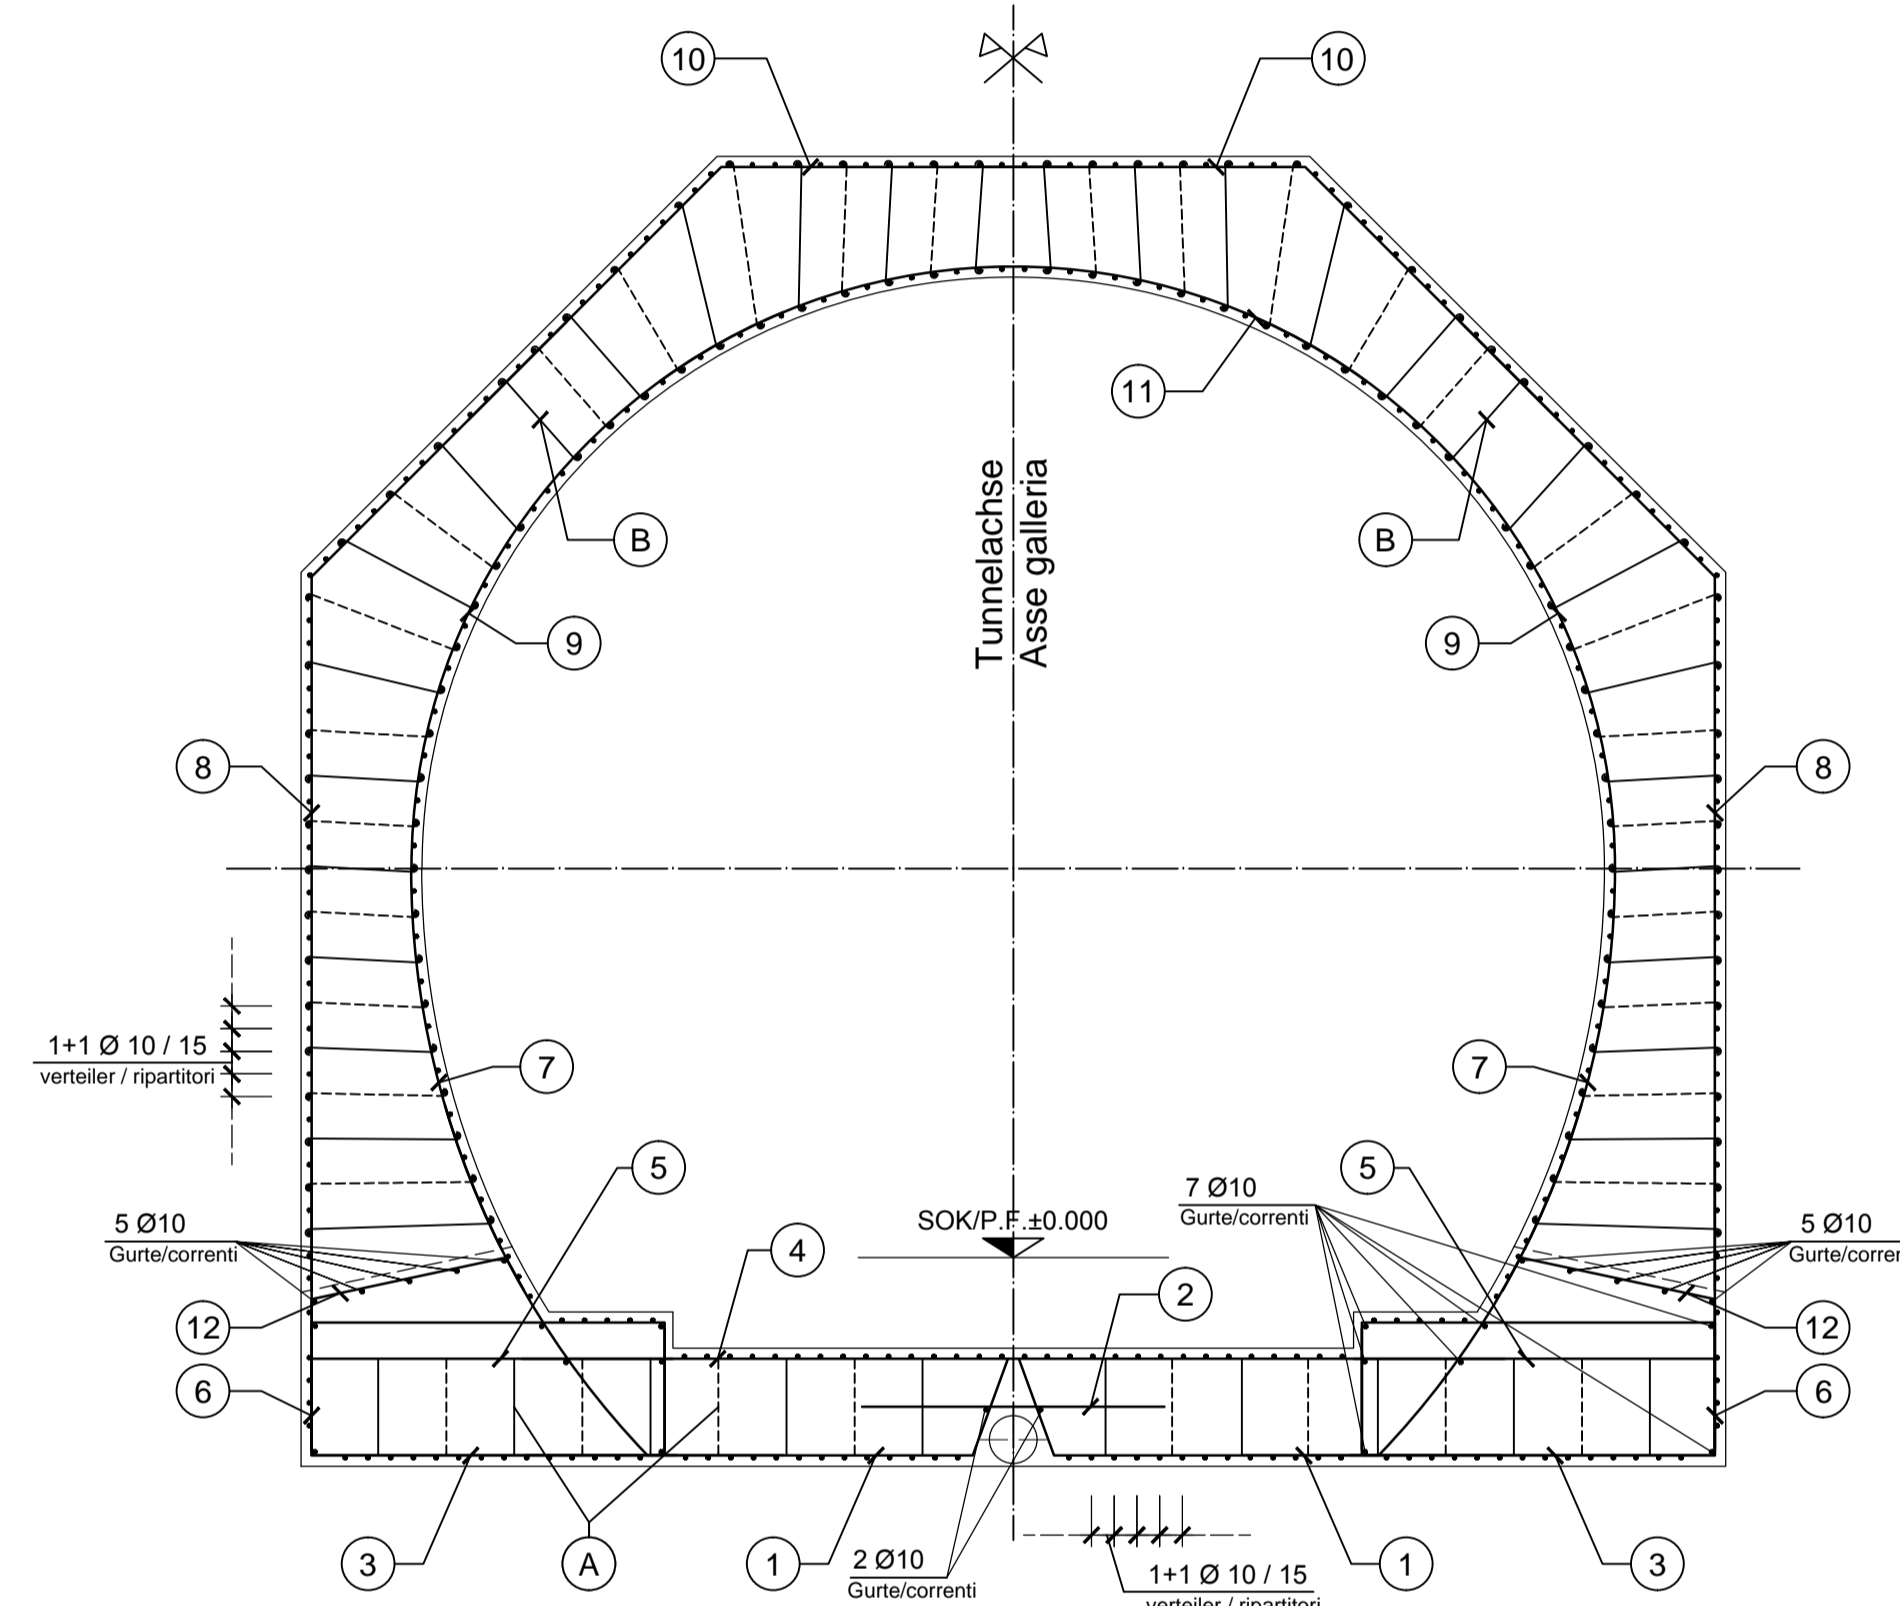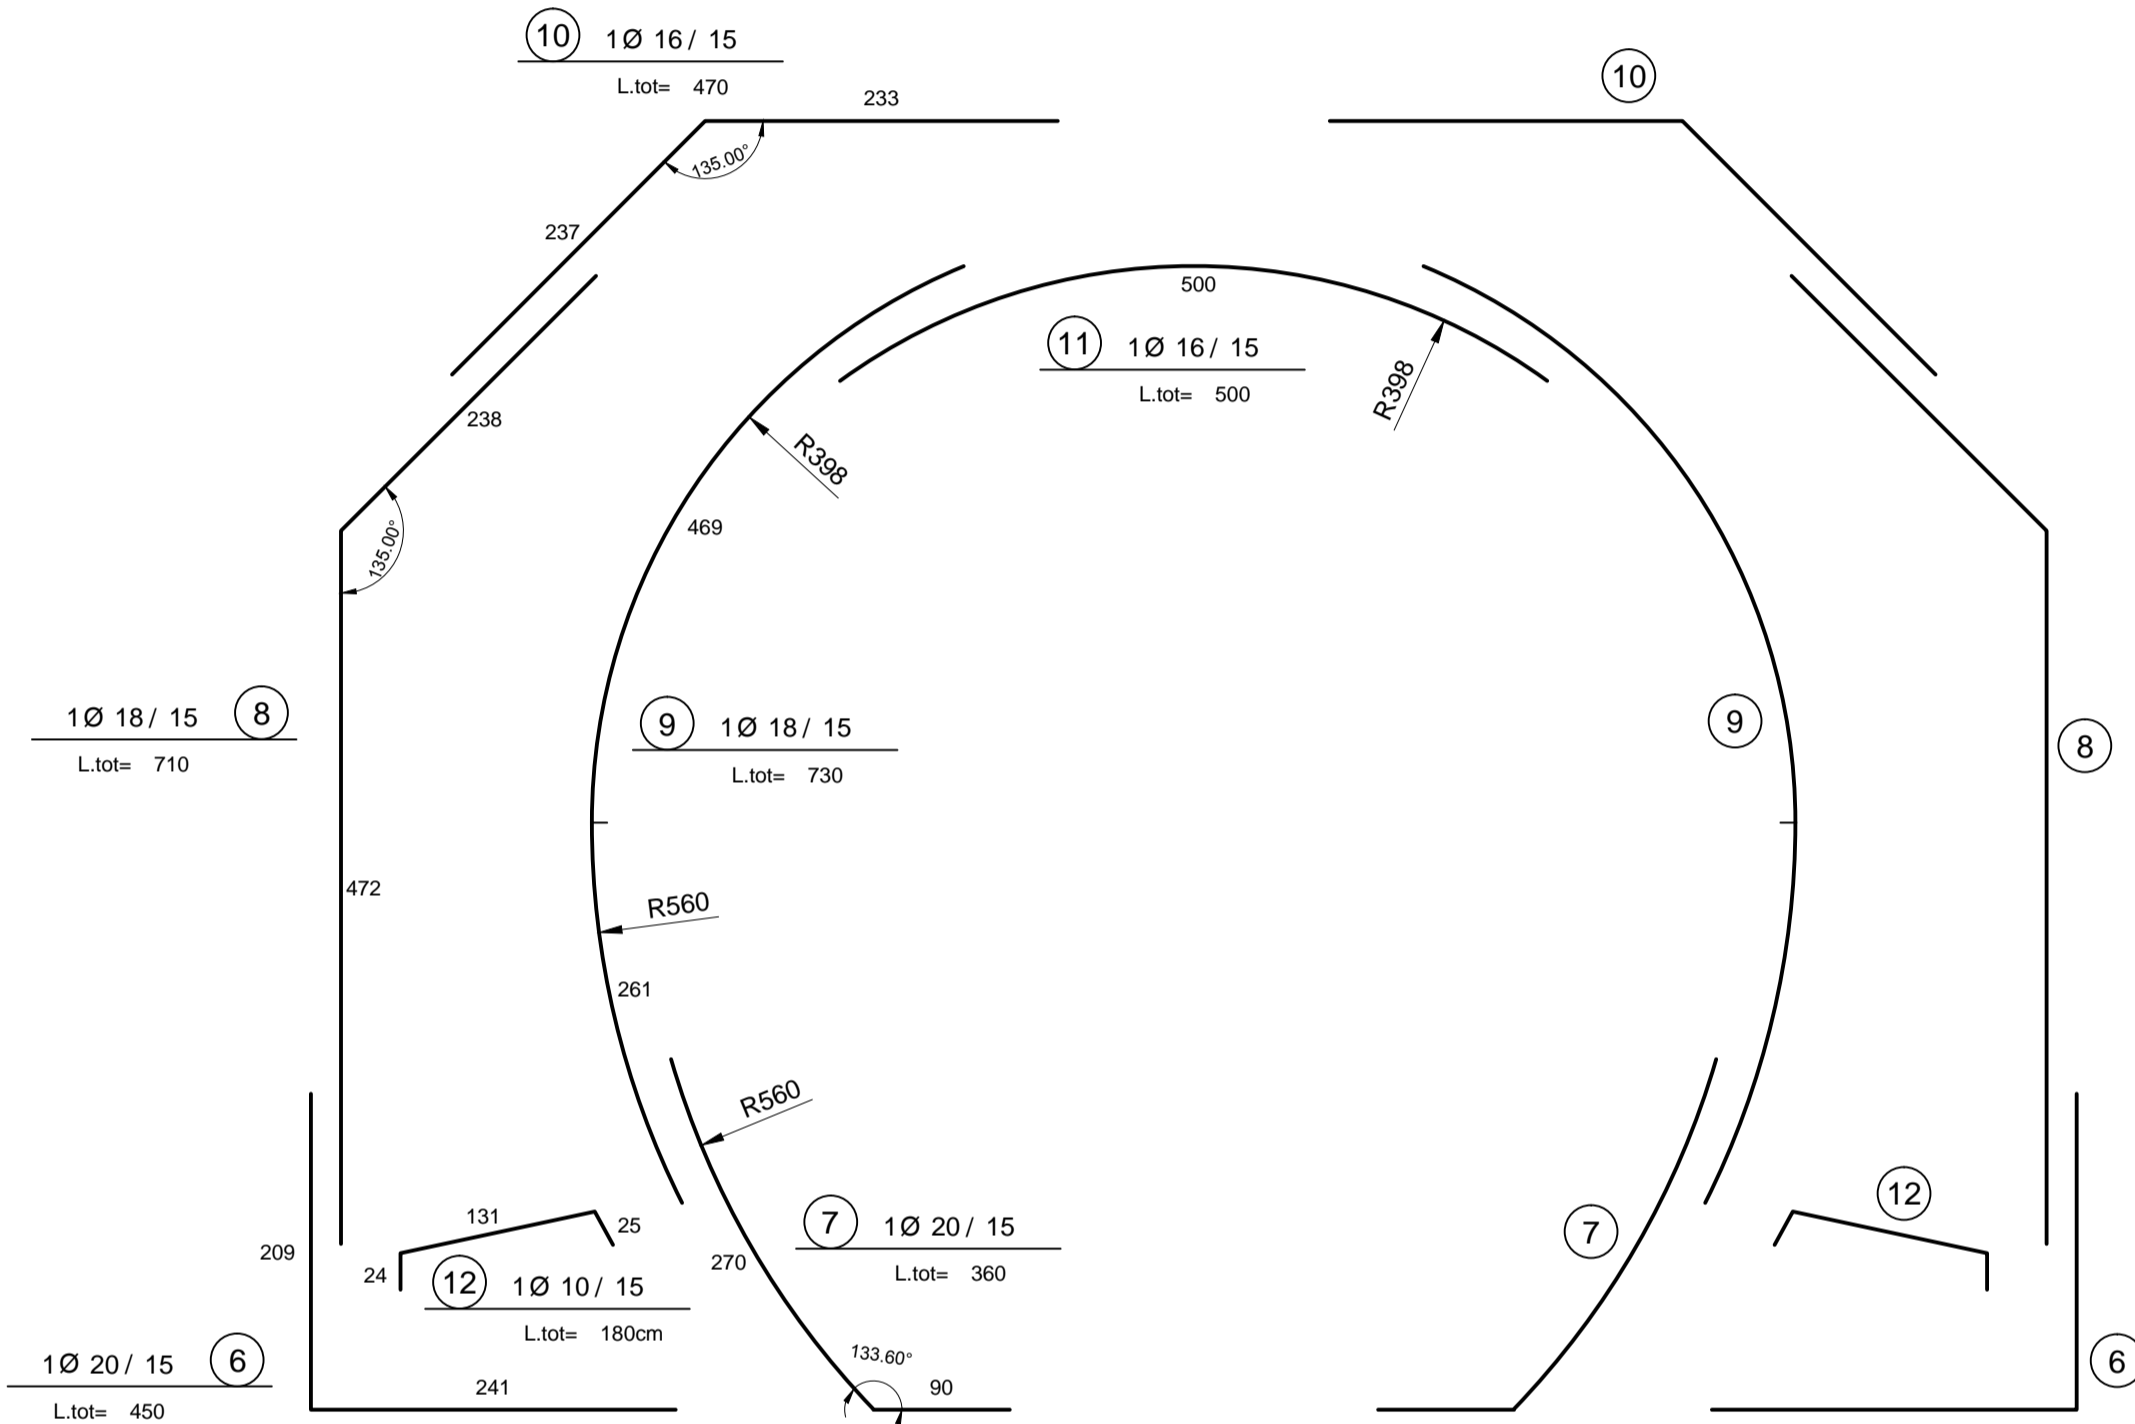
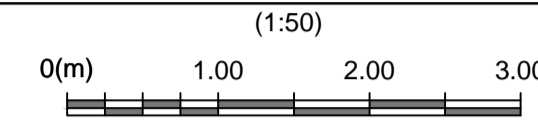


Referenzdokumente
Documenti di riferimento

02_H61_C1_120_KSC_D0700_21907	Schalung GL-E-CM	Carpenteria GL-E-CM
-------------------------------	------------------	---------------------

Bearbeitungsstand
Stato di elaborazione

Revision	Änderungen / Modifiche	Verantwortlicher Änderung / Responsabile modifica	Datum / Data
10	Endabgabe / Consegna definitiva	Rivoltini	31.07.2014
11	Projektvollständigung und Umsetzung der Verbesserungen aus dem Prüfverfahren / Completamento progetto e recepimento istruttoria	Rivoltini	09.10.2014
20	Überarbeitung infolge Dienstweisung Nr. 1 vom 17.10.2014 / Revisione a seguito ODS n°1 del 17.10.14	Rivoltini	04.12.2014
21	Abgabe für Ausschreibung / Emissione per Appalto	Rivoltini	30.01.2015

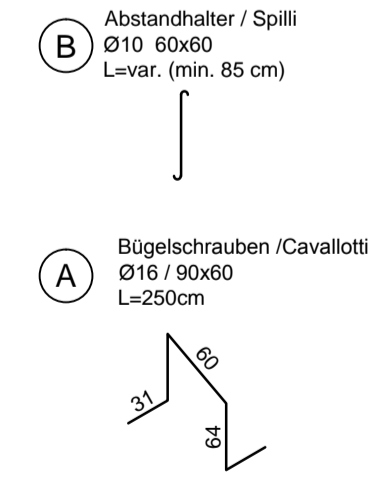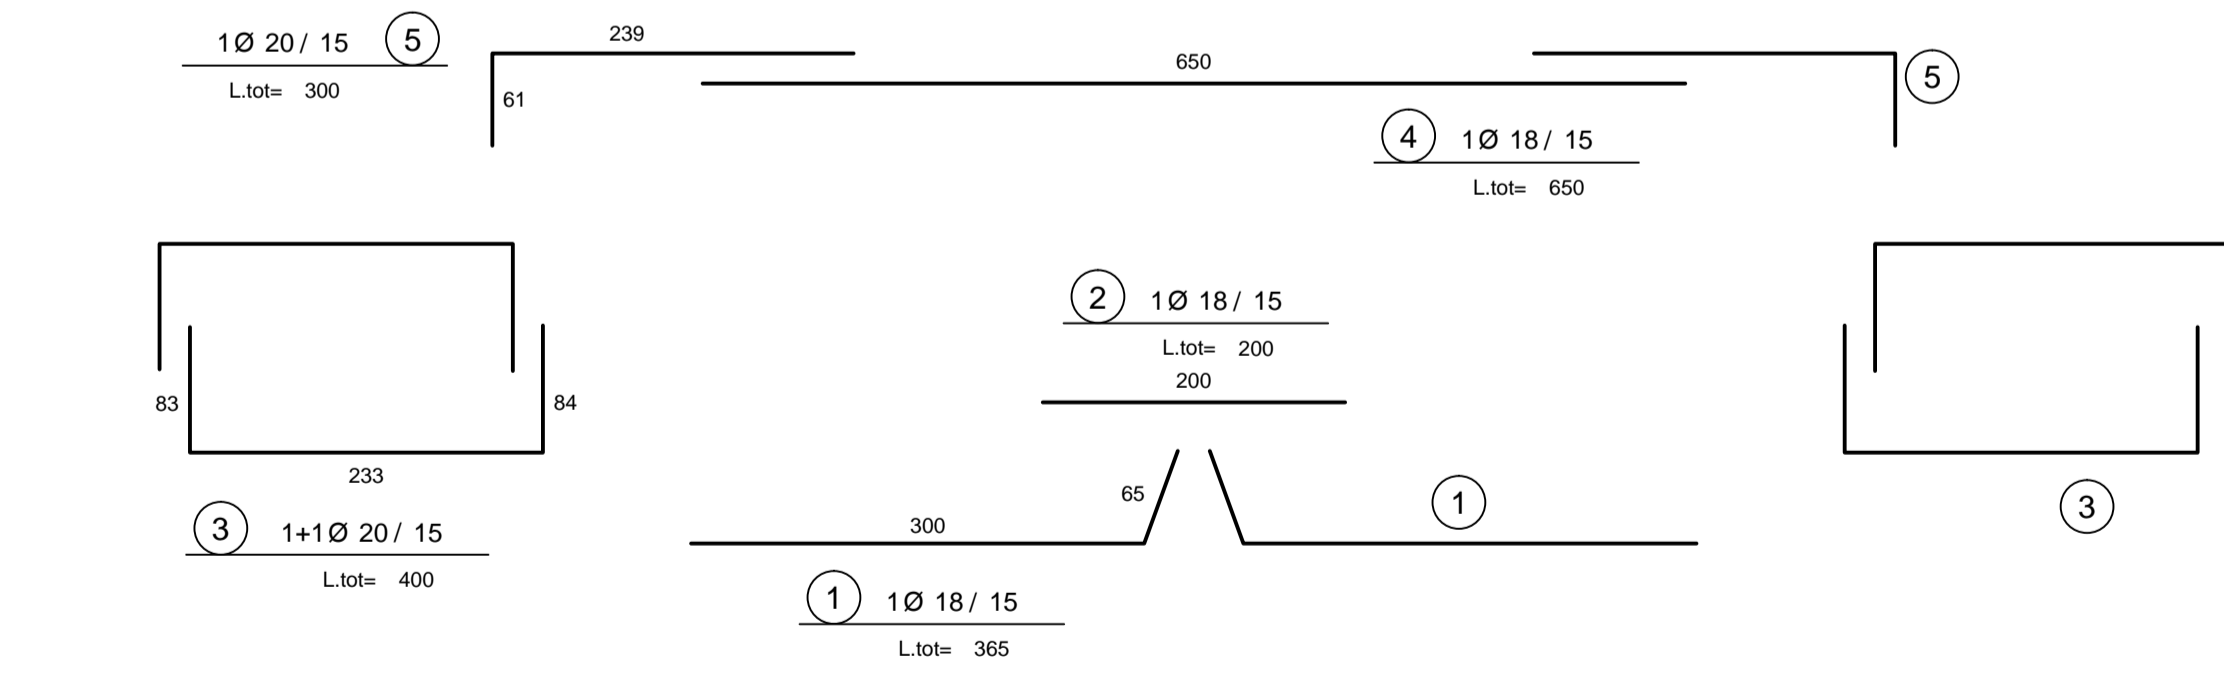



Mit Beteiligung der Europäischen Union aus dem Haushalt der Trans europäischen Verkehrsnetze finanziertes Vorhaben
Opera finanziata con la partecipazione dell'Unione Europea attraverso il bilancio delle reti di trasporto trans-europee



**Ausbau Eisenbahnachse München-Verona
BRENNER BASISTUNNEL**
Ausführungsplanung

Potenziamento asse ferroviario Monaco - Verona
GALLERIA DI BASE DEL BRENNERO
Progettazione esecutiva

D0700: Baulos Mauls 2-3	D0700: Lotto Mules 2-3		
Projekteinheit TBM-Kavernen Mauls und angrenzende Bauwerke	WBS Cameroni TBM Mules e opere annesse		
Dokumentenart Bewehrungsplan	Typo documento Armatura		
Titel Bewehrung GL-E-CM	Titolo Armatura GL-E-CM		
<p>RTI 4P Raggruppamento Temporaneo di Imprese s.p.a. Via S. Felice 10, 20122 Milano, Tel. 02/80000001 Fax: 02/80000002</p> <p>Generalplaner / Responsabile integrazioni prestazioni specialistiche Ing. Enrico Maria Pizzarotti 02/80000001</p>			
Mandataria 	Mandante 	Mandante 	Mandante 
Fachplaner / il progettista specialista Ing. Enrico Maria Pizzarotti 02/80000001	Fachplaner / il progettista specialista	Fachplaner / il progettista specialista	Fachplaner / il progettista specialista
Bearbeitet / Elaborato Geprüft / Verificato	Datum / Data 30.01.2015	Name / Nome Olmo Rivoltini	Gesellschaft / Società Pro Iter Pro Iter
		Name / Nome R. Zurlo	Name / Nome K. Bergmeister
Projekt: kilometer / bis / a Chilometro progetto	Reu- kilometer / bis / a Chilometro opera	von / da 32.0+88 bis / a 49.0+83	Status Datum / Stato documento
Staat Stato	Los Lotto	Erhalt Unità	Nummer Numero
02	H61	CI	120
Dokumentenart Tipo documento		Vertrag Contratto	Nummer Numero
KBW		D0700	21908
Revision Revisione		21	