SCHNITT A-A / SEZIONE A-A

(1:50)

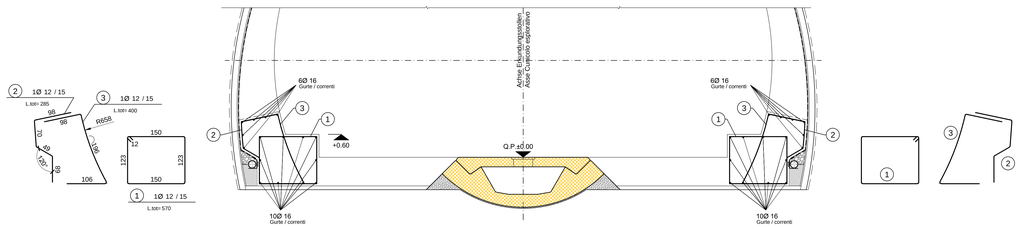

Detail Betonstärke über der Bewehrung / Particolare copriferro

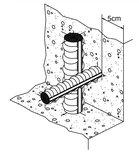

KEY PLAN

(1:200)

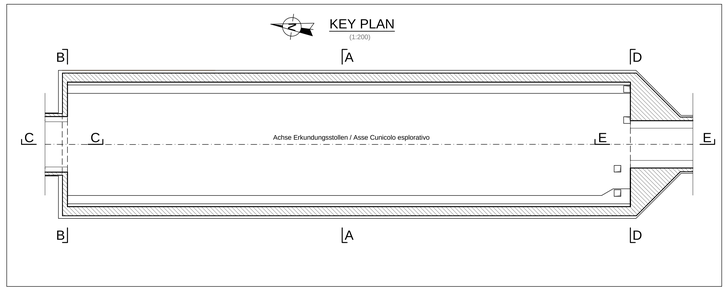

MATERIALEIGENSCHAFTEN UND SPEZIFISCHE AUSF HRUNGSVERFAHREN

- BEWEHRUNGSSTAHL:
  Stahlstabe B 450 C
- BETONSTARKE BIS ZUM EISENGERUST:
  Betonstarke uber dussere Bewehrung =5cm.
- ÜBERLAGERUNGEN:
  Überlagerung für Verteilungs- und/oder Langsesen >50Ø

CARATTERISTICHE DEI MATERIALI E SPECIFICHE TECNICHE

- ACCIAIO PER ARMATURE:
  Barre in acciaio B 450 C.
- COPRIFERRO:
  Copriferro su armatura esterna =5cm.
- SOVRAPPOSIZIONI:
  Sovrapposizioni per ferri ripartitori e/o longitudinali >50Ø

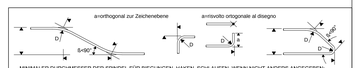

MINIMALER DURCHMESSER DER SPINDEL FÜR BIEGUNGEN, HAKEN, SCHLAUFEN, WENN NICHT ANDERS ANGEGEBEN:
- D = 4Ø: FÜR Ø ≤ 16
- D = 7Ø: FÜR Ø > 16

DIAMETRO MINIMO DEL MANDRINO PER PIEGATURE, UNCINI, CAPPI, SE NON DIVERSAMENTE INDICATO:
- D = 4Ø: PER Ø ≤ 16
- D = 7Ø: PER Ø > 16

ANMERKUNGEN / ANNOTAZIONI

Q.P. Projekthöhe Erkundungsstollen
Quota di progetto Cunicolo esplorativo

SCHNITT C-C / SEZIONE C-C

(1:50)

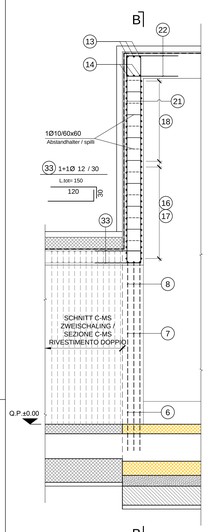

SCHNITT B-B / SEZIONE B-B

(1:50)

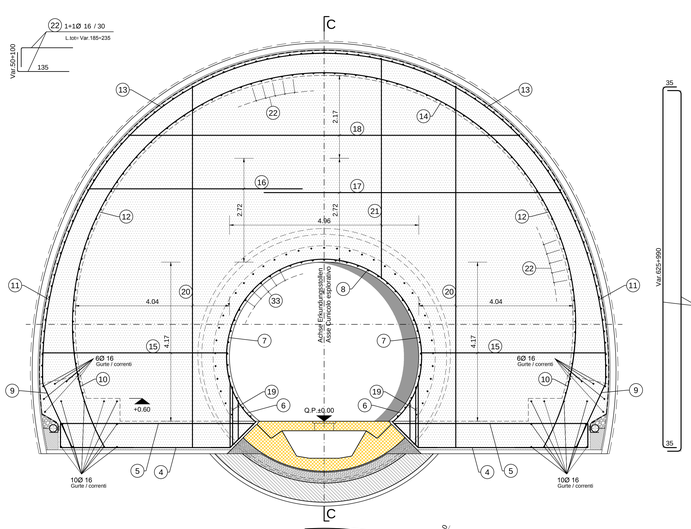

SCHNITT E-E / SEZIONE E-E

(1:50)

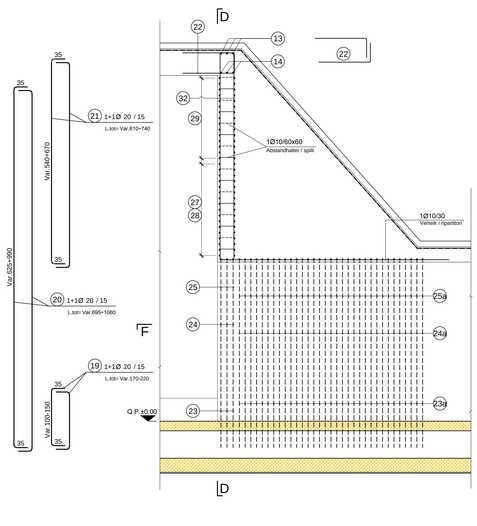

SCHNITT D-D / SEZIONE D-D

(1:50)

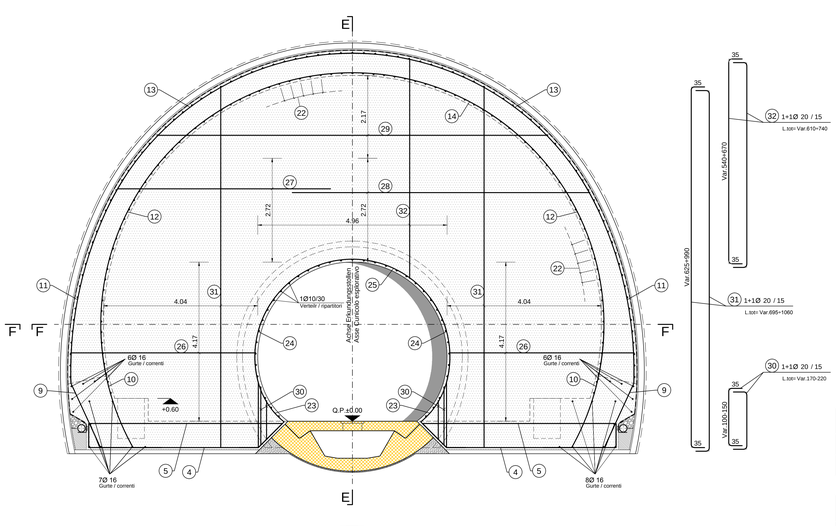

GRUNDRISS F-F / PIANTA F-F

(1:50)

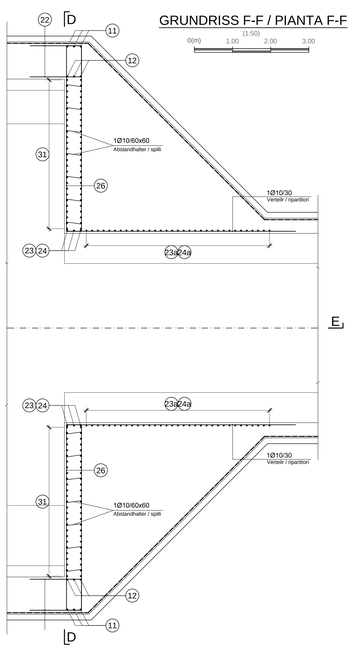

Referenzdokumente
Documenti di riferimento

02_H61_KA_011_KSC_D0700_21488	Schalung CMC-T3	Carpenteria CMC-T3
02_H61_KI_015_KBW_D0700_23211	Bewehrung C-MS, Innengewölbe	Armatura C-MS, calotta

Bearbeitungsstand
Stato di elaborazione

Revision Revisione	Änderungen Modifiche	Verantwortlicher Änderung Responsabile modifica	Datum Data
20	Überarbeitung infolge Dienstanweisung Nr. 1 vom 17.10.2014 / Revisione a seguito ODS n.1 del 17.10.14	Rivoltini	04.12.2014
21	Abgabe für Ausschreibung / Emissione per Appalto	Rivoltini	30.01.2015

Mit Beteiligung der Europäischen Union aus dem Haushalt der Transeuropäischen Verkehrsnetze finanziertes Vorhaben

Opera finanziata con la partecipazione dell' Unione Europea attraverso il bilancio delle reti di trasporto transeuropee

Ausbau Eisenbahnachse München-Verona
BRENNER BASISTUNNEL
Ausführungsplanung

Potenziamento asse ferroviario Monaco - Verona
GALLERIA DI BASE DEL BRENNERO
Progettazione esecutiva

D0700: Baulos Mauls 2-3 | D0700: Lotto Mules 2-3

Projekteinheit / WBS

Erkundungsstollen - konventioneller Vortrieb Cunicolo esplorativo in tradizionale

Dokumentenart / Tipo documento

Bewehrungsplan | Armatura

Titel / Titolo

Bewehrung CMC-T3 | Armatura CMC-T3

RTI 4P Raggruppamento Temporaneo di Imprese 4P — Generalplaner / Responsabile integrazioni prestazioni specialistiche: Ing. Enrico Maria Pizzarotti

Mandataria	Mandante	Mandante	Mandante
PRO ITER	PÖYRY	pini swiss engineers	PASQUALI-RAUSA
Fachplaner / Il progettista specialista: Ing. Enrico Maria Pizzarotti	Fachplaner / Il progettista specialista	Fachplaner / Il progettista specialista	Fachplaner / Il progettista specialista

	Datum / Data	Name / Nome	Gesellschaft / Società
Bearbeitet / Elaborato	30.01.2015	Olmo	Pro Iter
Geprüft / Verificato	30.01.2015	Rivoltini	Pro Iter

BBT Galleria di base del Brennero / Brenner Basistunnel BBT SE — Name / Nome: R. Zurlo; K. Bergmeister

Projekt-Nr. / Codice progetto: von / da 32.0+88; bis / a 54.0+15
Blatt-Nr. / Codice Dokument / opera: von / da 12.4+60; bis / a 13.2+90
Status: Dokument / Stato documento
Massstab / Scala: 1 : 50

Staat Stato	Los Lotto	Einheit Unità	Nummer Numero	Dokumentenart Tipo documento	Vertrag Contratto	Nummer Codice	Revision Revisione
02	H61	KA	011	KBW	D0700	21493	21

1.1MA*