QUERSCHNITT PL(C-T)-T4 / SEZIONE TIPO PL(C-T)-T4
SCHNITT A-A / SEZIONE A-A

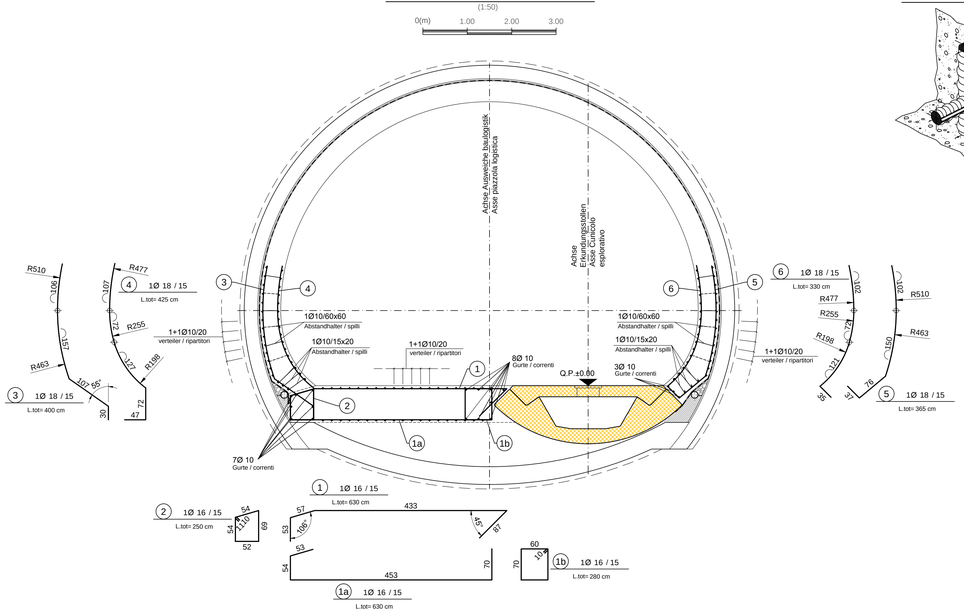

Detail Betonstärke über der Bewehrung / Particolare copriferro

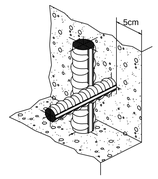

QUERSCHNITT PL(C-T)-T4 MIT SCHÄCHTE / SEZIONE TIPO PL(C-T)-T4 CON POZZETTI
SCHNITT B-B /SEZIONE B-B

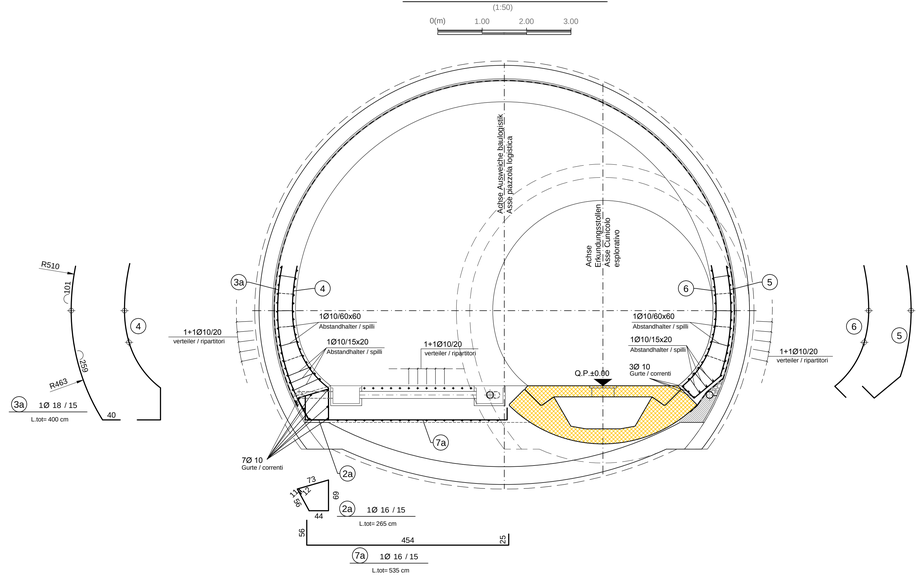

MATERIALEIGENSCHAFTEN UND SPEZIFISCHE AUSF HRUNGSVERFAHREN
- BEWEHRUNGSSTAHL: Stahlstabe B 450 C - BETONSTARKE BIS ZUM EISENGERUST: Betonstarke uber dussere Bewehrung =5cm. - UBERLAGERUNGEN: Uberlagerung fur Verteilungs- und/oder Langseisen >50Ø
CARATTERISTICHE DEI MATERIALI E SPECIFICHE TECNICHE
- ACCIAIO PER ARMATURE: Barre in acciaio B 450 C. - COPRIFERRO: Copriferro su armatura esterna =5cm. - SOVRAPPOSIZIONI: Sovrapposizioni per ferri ripartitori e/o longitudinali >50Ø

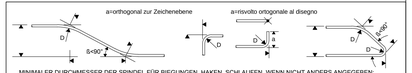

MINIMALER DURCHMESSER DER SPINDEL FÜR BIEGUNGEN, HAKEN, SCHLAUFEN, WENN NICHT ANDERS ANGEGEBEN:
- D = 4Ø; FÜR Ø ≤ 16
- D = 7Ø; FÜR Ø > 16

DIAMETRO MINIMO DEL MANDRINO PER PIEGATURE, UNCINI, CAPPI, SE NON DIVERSAMENTE INDICATO:
- D = 4Ø; PER Ø ≤ 16
- D = 7Ø; PER Ø > 16

ANMERKUNGEN / ANNOTAZIONI	
Q.P.	Projekthöhe Erkundungsstollen Quota di progetto Cunicolo esplorativo

STIRNWAND / TESTATA
SCHNITT C-C / SEZIONE C-C

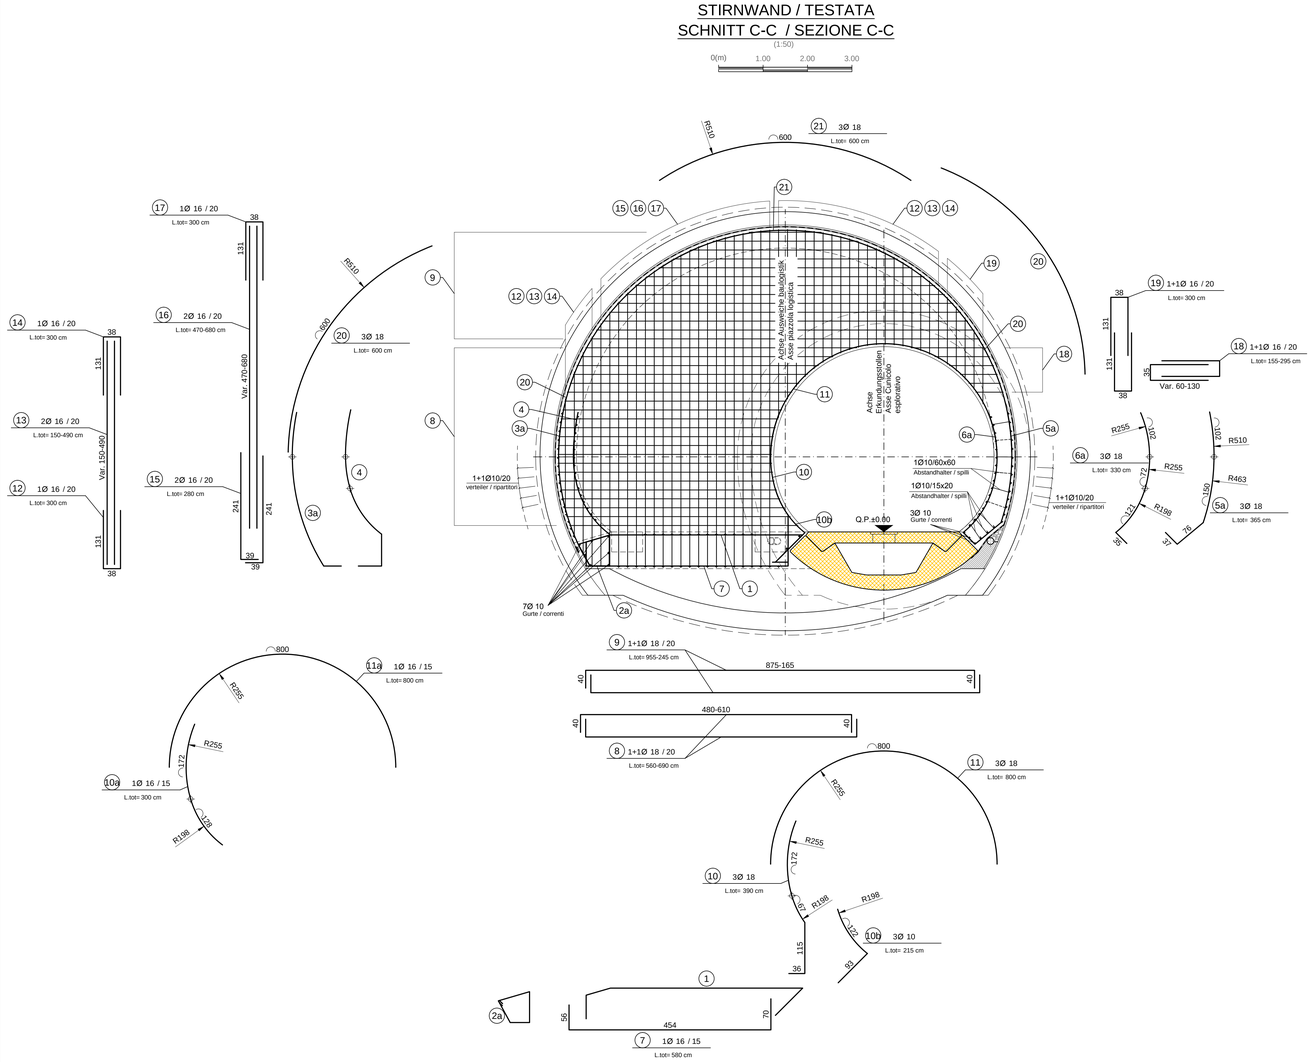

GRUNDRISS / PIANTA

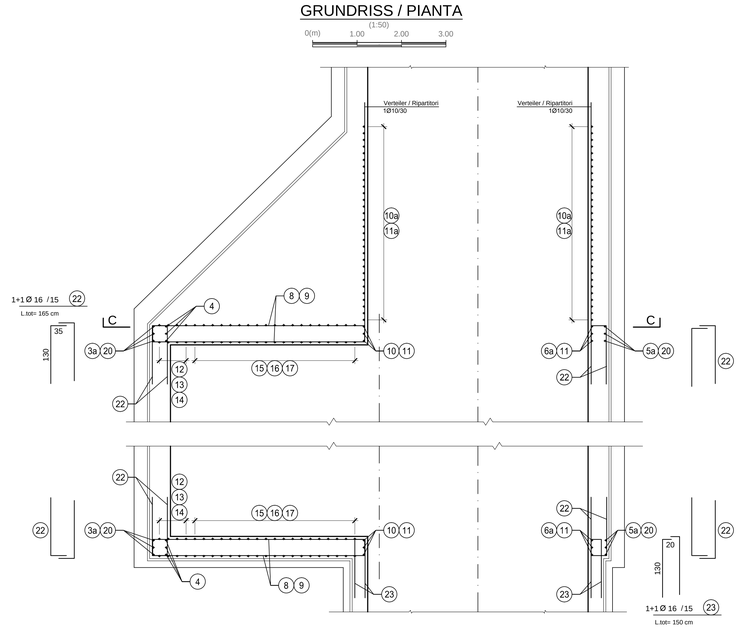

GRUNDRISS / PIANTA

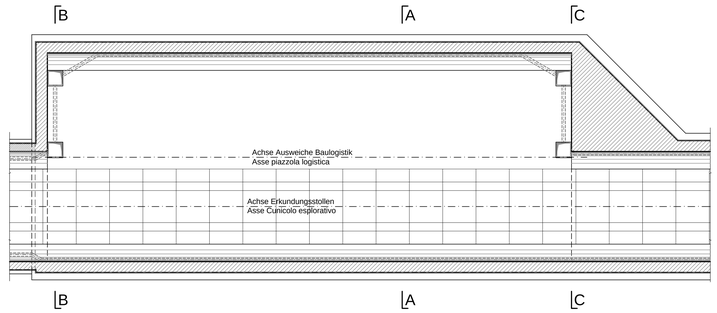

Referenzdokumente Documenti di riferimento		
02_H61_PI_011_KSC_D0700_21487	Schalung PL(C-T)-T4	Carpenteria PL(C-T)-T4

Bearbeitungsstand
Stato di elaborazione

Revision Revisione	Änderungen Modifiche	Verantwortlicher Änderung Responsabile modifica	Datum Data
20	Überarbeitung infolge Dienstanweisung Nr. 1 vom 17.10.2014 / Revisione a seguito ODS n°1 del 17.10.14.	Rivoltini	04.12.2014
21	Abgabe für Ausschreibung / Emissione per Appalto	Rivoltini	30.01.2015

Mit Beteiligung der Europäischen Union aus dem Haushalt der Transeuropäischen Verkehrsnetze finanziertes Vorhaben
Opera finanziata con la partecipazione dell' Unione Europea all'interno di bilancio delle reti di trasporto transeuropee

Ausbau Eisenbahnachse München-Verona
BRENNER BASISTUNNEL
Ausführungsplanung

Potenziamento asse ferroviario Monaco - Verona
GALLERIA DI BASE DEL BRENNERO
Progettazione esecutiva

D0700: Baulos Mauls 2-3 | D0700: Lotto Mules 2-3

Projekteinheit / WBS
Erkundungsstollen - konventioneller Vortrieb Cunicolo esplorativo in tradizionale

Dokumentenart / Tipo documento
Bewehrungsplan / Armatura

Titel / Titolo
Bewehrung PL(C-T)-T4 / Armatura PL(C-T)-T4

RTI 4P Raggruppamento Temporaneo di Imprese 4P
Via Pio La Torre, 31/C-16161 Genova(RT) 30121Venezia, Fax +39.0297105411 - +39.0297105412

Generalplaner / Responsabile integrazioni prestazioni specialistiche
Ing. Enrico Maria Pizzarotti
Ord. Ingg. Milano N° A 24470

Mandataria	Mandante	Mandante	Mandante
PRO ITER	PÖYRY	pini swiss engineers	PASQUALI-RAUSA ENGINEERING
Fachplaner / I progettista specialista Ing. Enrico Maria Pizzarotti *Ord. Ingg. Milano N° A 24470*	*Fachplaner / I progettista specialista*	*Fachplaner / I progettista specialista*	*Fachplaner / I progettista specialista*

	Datum / Data	Name / Nome	Gesellschaft / Società
Bearbeitet / Elaborato	30.01.2015	Pirovano	Pro Iter
Geprüft / Verificato	30.01.2015	Rivoltini	Pro Iter

BBT Galleria di Base del Brennero
Brenner Basistunnel BBT SE

Name / Nome: R. Zurlo
Name / Nome: K. Bergmeister

Projekt-Kilometer / Chilometro progetto: von / da 32.0+88; bis / a 54.0+15
Bau-Kilometer / Chilometro opera: von / da 12.4+60; bis / a 13.2+90
Status / Stato Dokument / Stato documento
Massstab / Scala: 1 : 50

Stand / Stato	Los / Lotto	Einheit / Unità	Nummer / Numero	Dokumentenart / Tipo documento	Vertrag / Contratto	Nummer / Codice	Revision / Revisione
02	H61	PI	011	KBW	D0700	21492	21

0.98m²