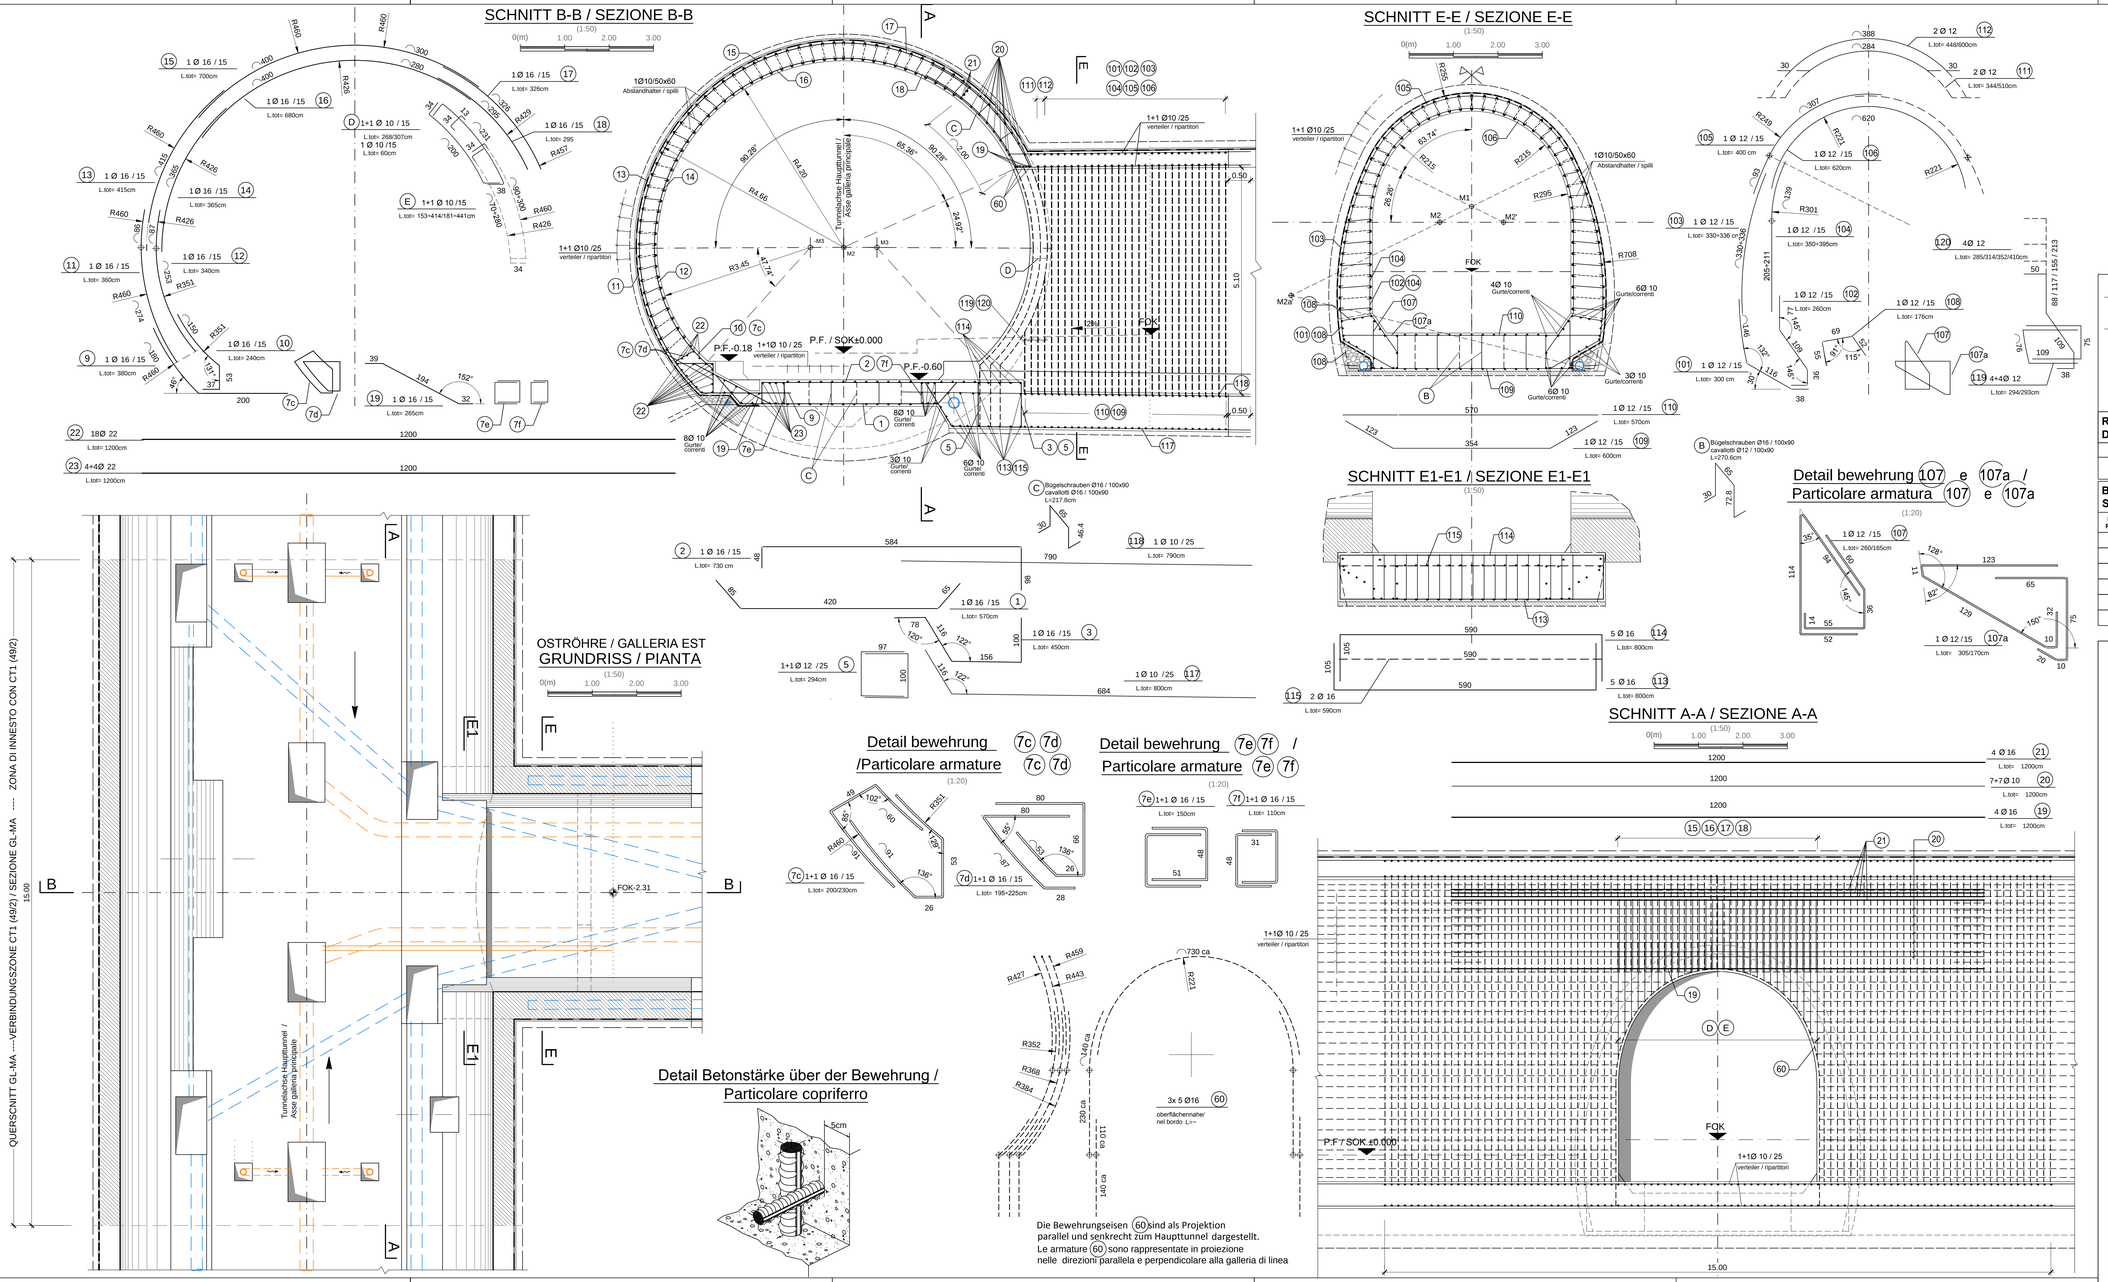

MATERIALEIGENSCHAFTEN UND TECHNISCHE SPEZIFIKATIONEN

- BEWEHRUNGSSTAHL:
  Stahlstabe B 450 C
- BETONSTARKE BIS ZUM EISENGERUST:
  Betonstarke über dusere Bewehrung =5cm.
- ÜBERLAGERUNGEN:
  Überlagerung fur Verteilungs- und/oder Langseisen >50Ø

CARATTERISTICHE DEI MATERIALI E SPECIFICHE TECNICHE

- ACCIAIO PER ARMATURE:
  Barre in acciaio B 450 C.
- COPRIFERRO:
  Copriferro su armatura esterna =5cm.
- SOVRAPPOSIZIONI:
  Sovrapposizioni per ferri ripartitori e/o longitudinali >50Ø

ANMERKUNGEN / ANNOTAZIONI

SOK/P.F. Schienenoberkante (SOK= ±0.00)
Quota piano ferro galleria di linea (P.F.= ±0.00)

FOK/Q.P. Kote Bodenniveau Querverbindung
Quota piano di calpestio del cunicolo

a=orthogonal zur Zeichenebene — a=risvolto ortogonale al disegno

MINIMALER DURCHMESSER DER SPINDEL FÜR BIEGUNGEN, HAKEN, SCHLAUFEN, WENN NICHT ANDERS ANGEGEBEN:
- D = 4Ø; FÜR Ø ≤16
- D = 7Ø; FÜR Ø > 16

DIAMETRO MINIMO DEL MANDRINO PER PIEGATURE, UNCINI, CAPPI, SE NON DIVERSAMENTE INDICATO:
- D = 4Ø; PER Ø ≤16
- D = 7Ø; PER Ø > 16

Referenzdokumente
Documenti di riferimento

02_H61_QS_090_KTB_D0700_21100	Übersichtstabelle Querverbindungen	Tavola sinottica cunicoli trasversali
02_H61_QI_250_KBW_D0700_21554	Bewehrung CT1-IN-GL-MARb (BP49/2) Detail	Armatura CT1-IN-GL-MARb (BP49/2) Particolari

Bearbeitungsstand
Stato di elaborazione

Revision Revisione	Änderungen Modifiche	Verantwortlicher Änderung Responsabile modifica	Datum Data
11	Projektvervollständigung und Umsetzung der Verbesserungen aus dem Prüfverfahren / Completamento progetto e recepimento istruttoria	Rivoltini	30.09.2014
20	Überarbeitung infolge Dienstanweisung Nr. 1 vom 17.10.2014 / Revisione a seguito ODS n°1 del 17.10.14	Rivoltini	04.12.2014
21	Abgabe für Ausschreibung / Emissione per Appalto	Rivoltini	30.01.2015

Mit Beteiligung der Europäischen Union aus dem Haushalt der Transeuropäischen Verkehrsnetze finanziertes Vorhaben
Opera finanziata con la partecipazione dell' Unione Europea attraverso il bilancio delle reti di transporto transeuropee

Ausbau Eisenbahnachse München-Verona
BRENNER BASISTUNNEL
Ausführungsplanung

Potenziamento asse ferroviario Monaco - Verona
GALLERIA DI BASE DEL BRENNERO
Progettazione esecutiva

D0700: Baulos Mauls — D0700: Lotto Mules

Projekteinheit: Haupttunnel	WBS: Gallerie Principali
Dokumentenart: Bewehrungsplan	Tipo documento: Armatura
Titel: Bewehrung CT1-IN-GL-MARb (BP 49/2)	Titolo: Armatura CT1-IN-GL-MARb (BP 49/2)

RTI 4P — *Raggruppamento Temporaneo di Ingegneri 4P* — Pro Iter S.r.l. (ex S.E. Steinbach & Partner) (capofila), Pöyry, pini swiss engineers, Pasquali-Rausa Ingegneria S.r.l. (mandanti)

Generalplaner / Responsabile integrazioni prestazioni specialistiche
Ing. Enrico Maria Pizzarotti
Ord. Ingg. Milano N° A 24470

Mandataria	Mandante	Mandante	Mandante
PRO ITER	PÖYRY	pini swiss engineers	PASQUALI-RAUSA
Fachplaner / I progettista specialista	*Fachplaner / I progettista specialista*	*Fachplaner / I progettista specialista*	*Fachplaner / I progettista specialista*
Ing. Enrico Maria Pizzarotti, Ord. Ingg. Milano N° A 24470			

	Datum / Data	Name / Nome	Gesellschaft / Società
Bearbeitet / Elaborato	30.01.2015	Vagnini	Pro Iter
Geprüft / Verificato	30.01.2015	Rivoltini	Pro Iter

BBT — *Galleria di Base del Brennero* / *Brenner Basistunnel BBT SE*

Name / Nome: R. Zurlo
Name / Nome: K. Bergmeister

Projekt-Kilometer / Chilometro progetto: von / da 32.0+88; bis / a 54.0+15; bei / at	Bau-Kilometer / Chilometro opera: von / da; bis / a; bei / at 49.5+90	Status / Stato: Dokument / Stato documento	Massstab / Scala: 1:50/1:20

Stadt Stato	Los Lotto	Einheit Unità	Nummer Numero	Dokumentenart Tipo documento	Vertrag Contratto	Nummer Codice	Revision Revisione
02	H61	QI	260	KBW	D0700	21555	21

0.69m²