




SNITT 3-3 / SEZIONE 3-3

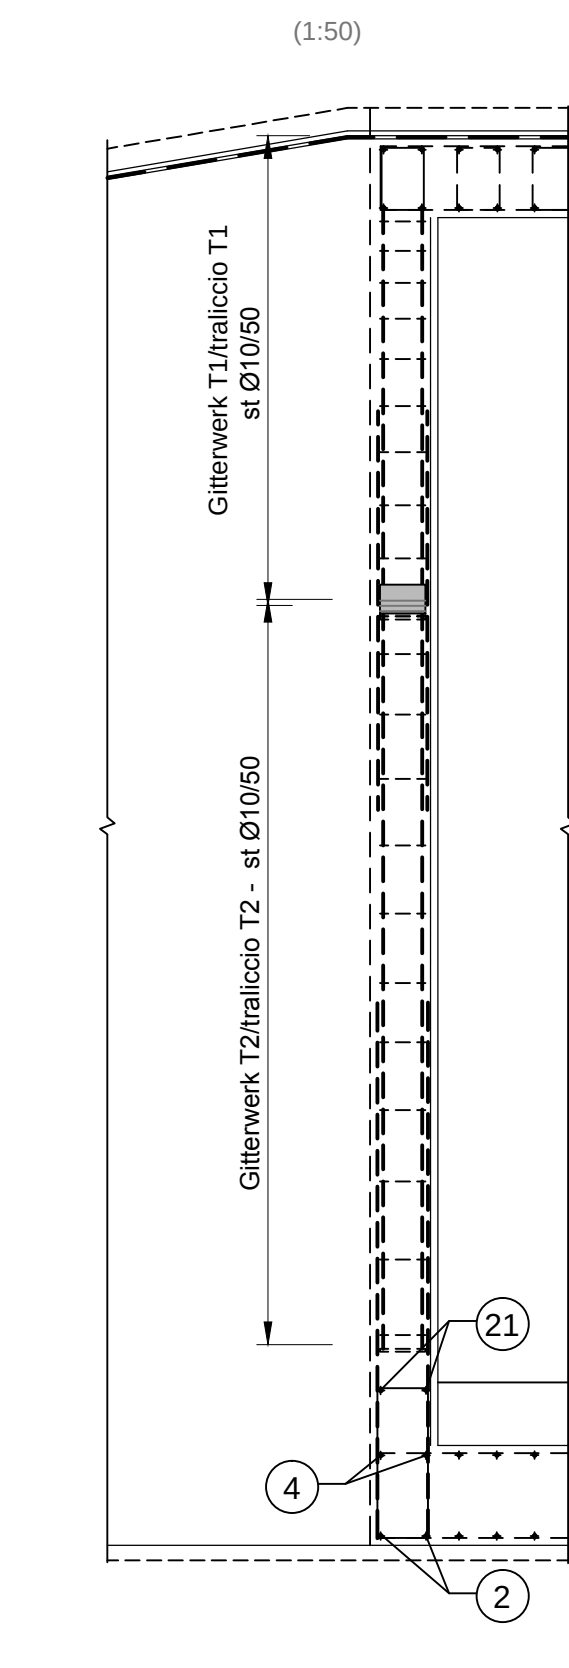


SNITT 1-1 / SEZIONE 1-1

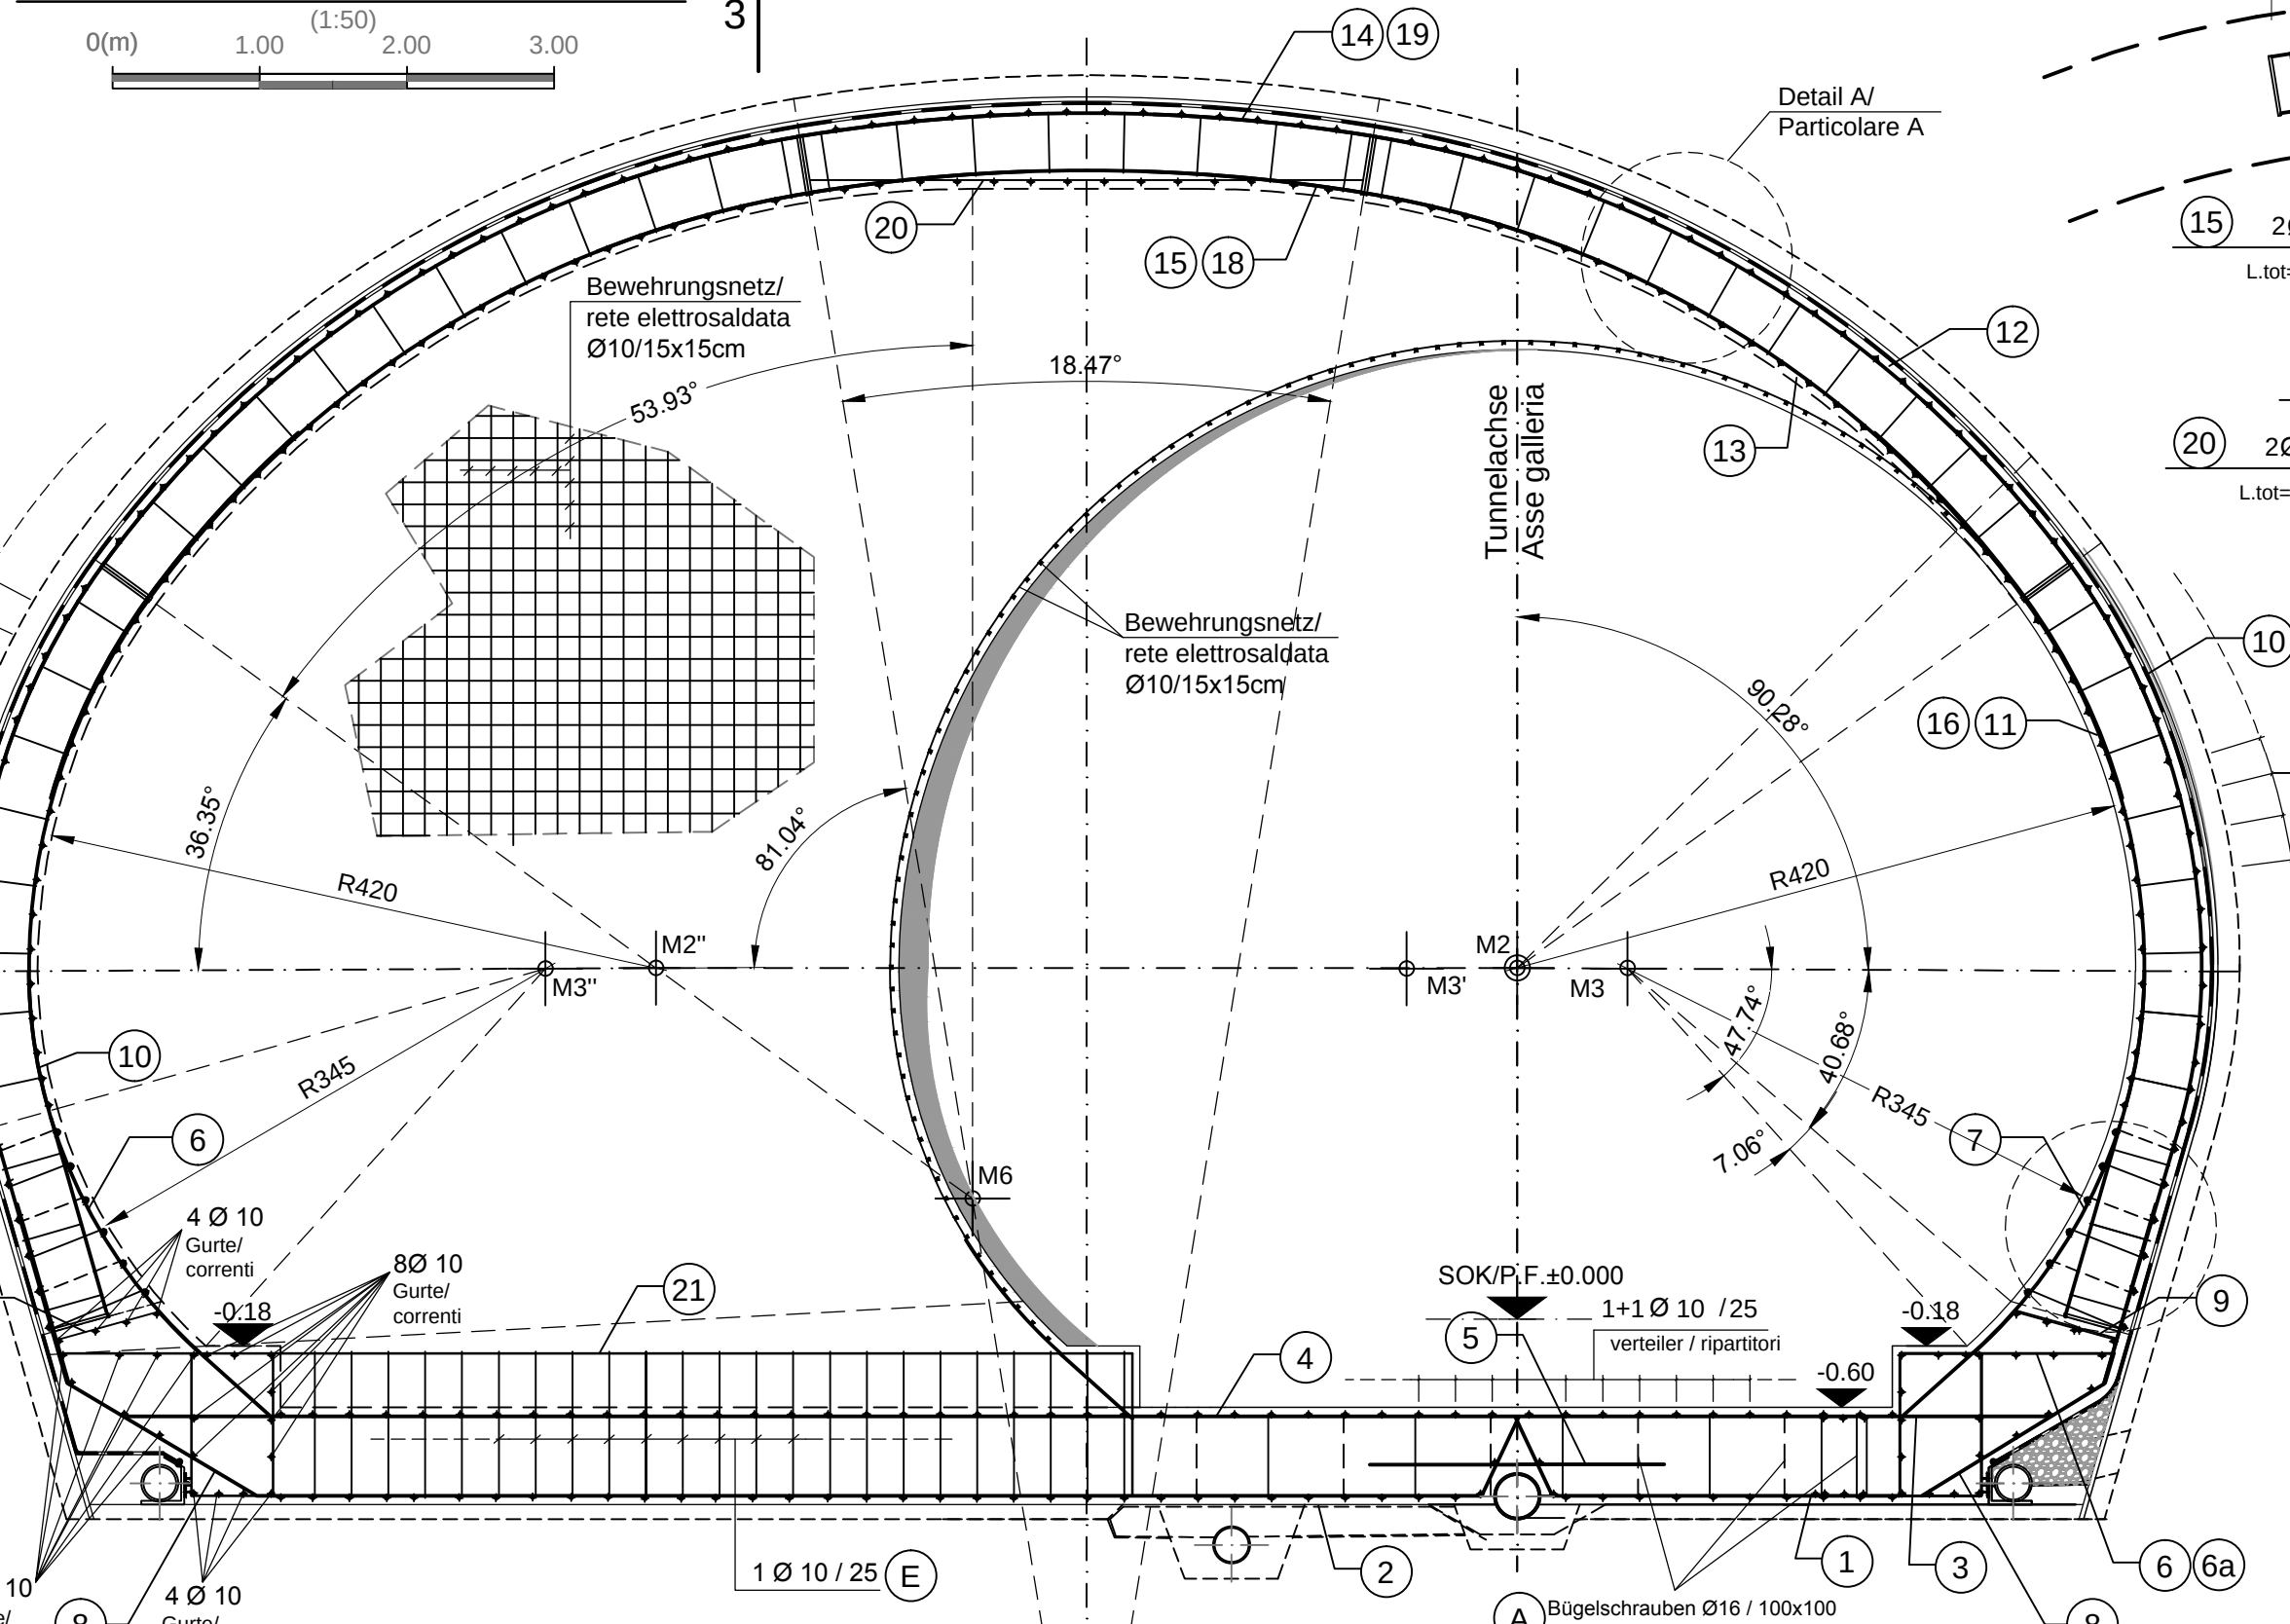


Detail Gitterrostplatte/ Particolare piastra tralicci

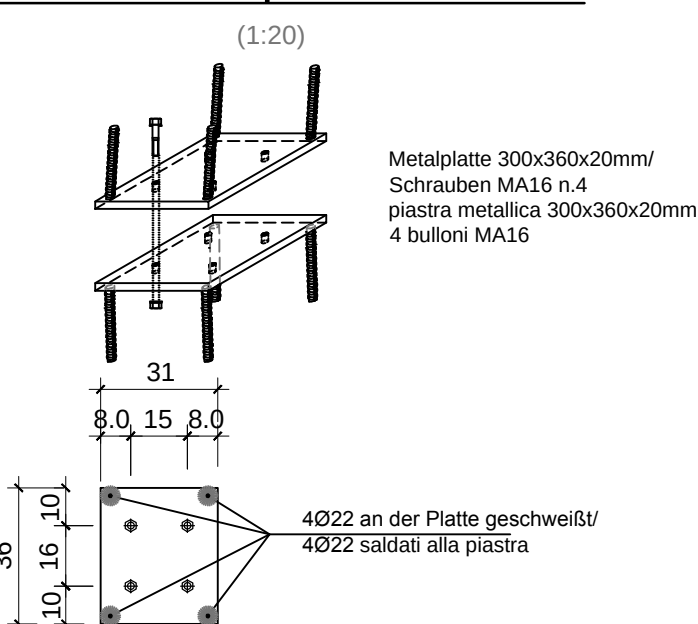


Detail A / Particolare A

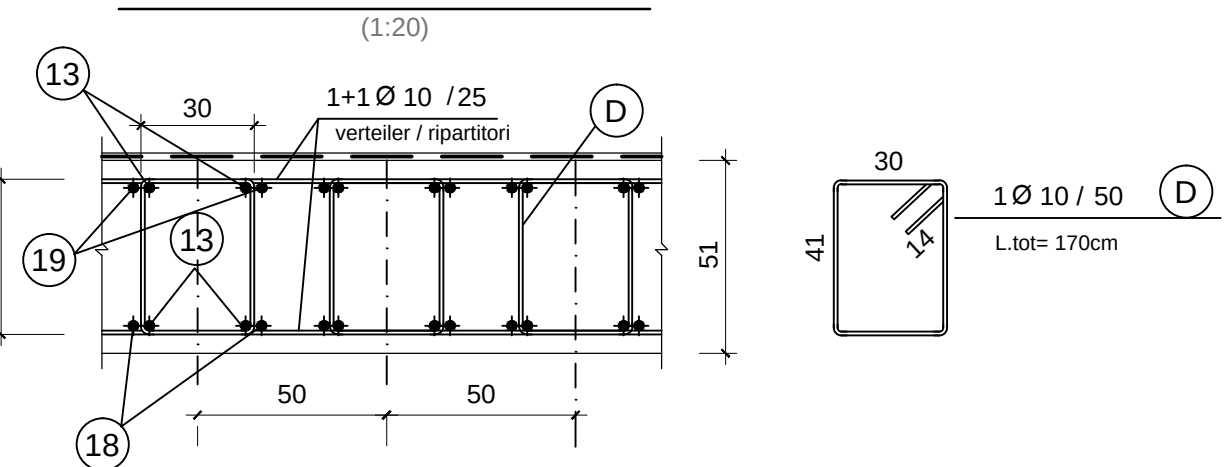


Detail B / Particolare B

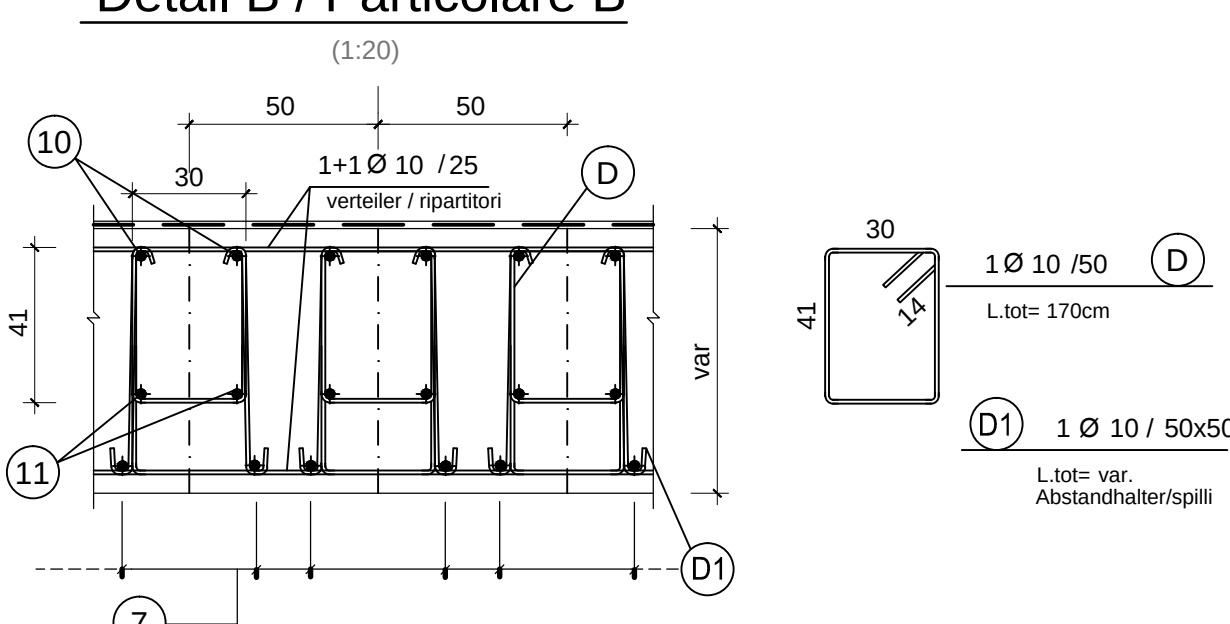


OSTRÖHRE / GALLERIA EST QUERSCHNITT GL-MA-TT/ SEZIONE TIPO GL-MA-TT

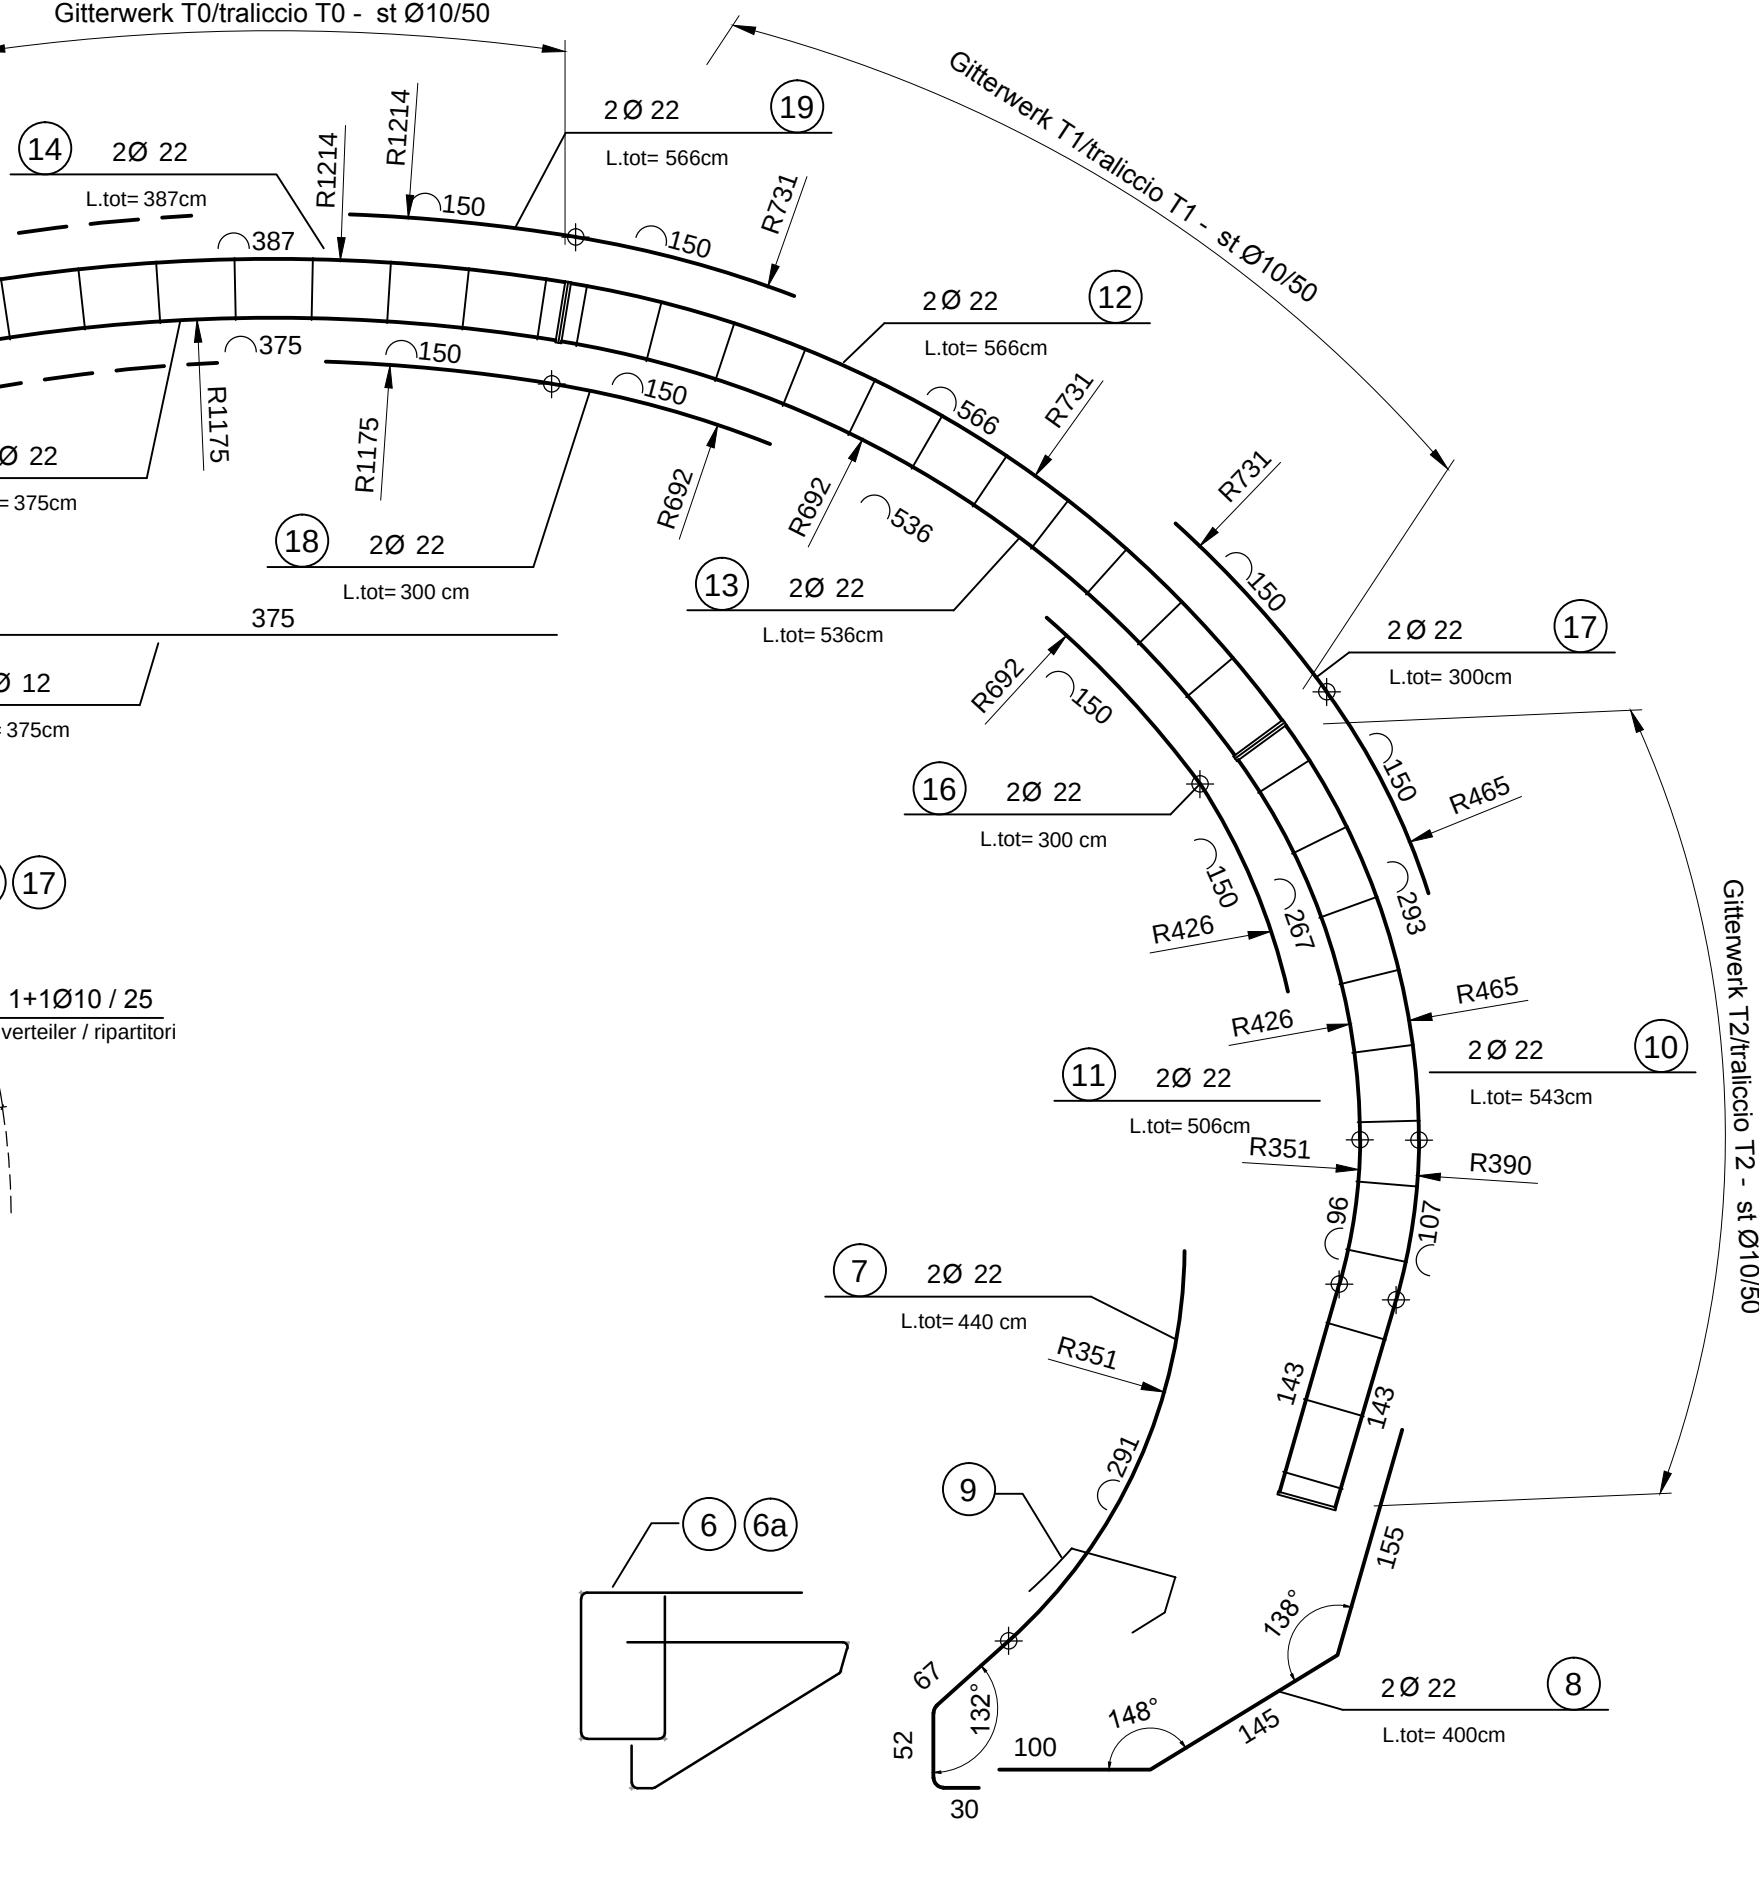


OSTRÖHRE / GALLERIA EST GRUNDRISSE / PIANTE

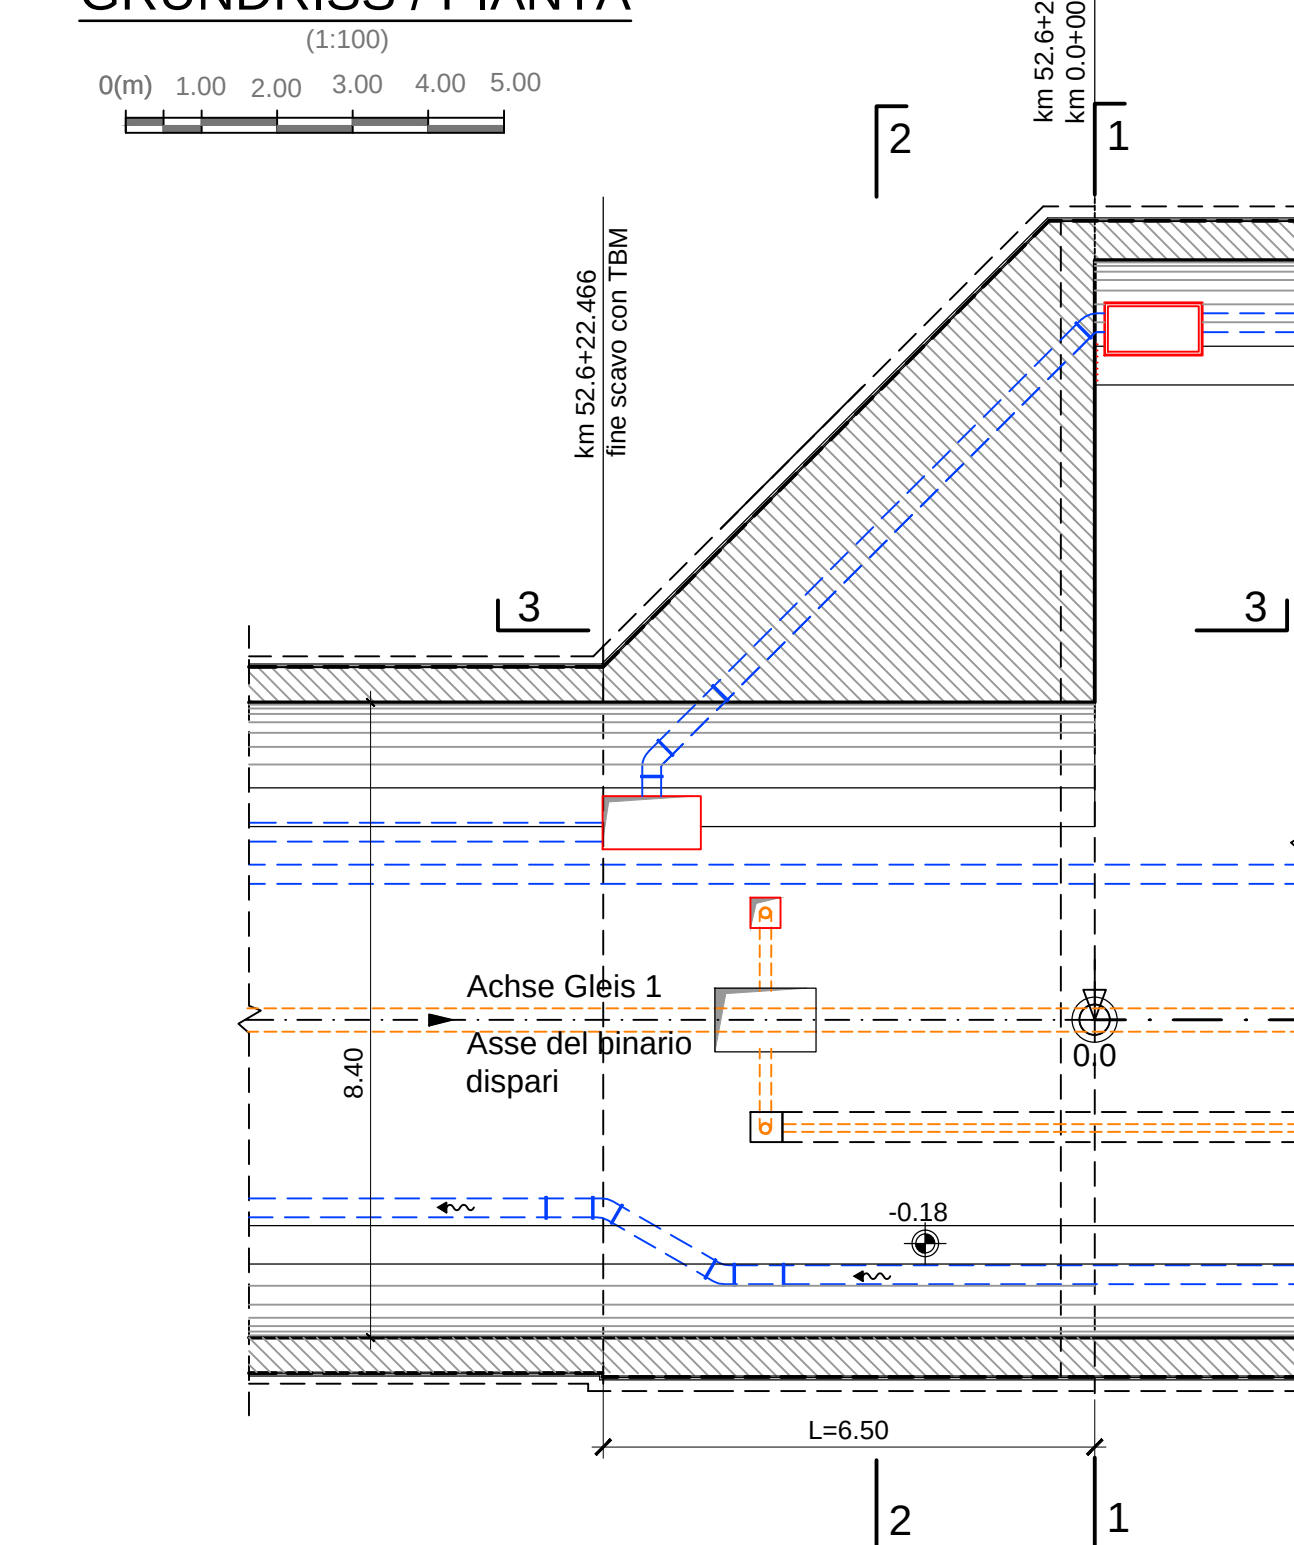


Detail Betonstärke über der Bewehrung / Particolare coprifero

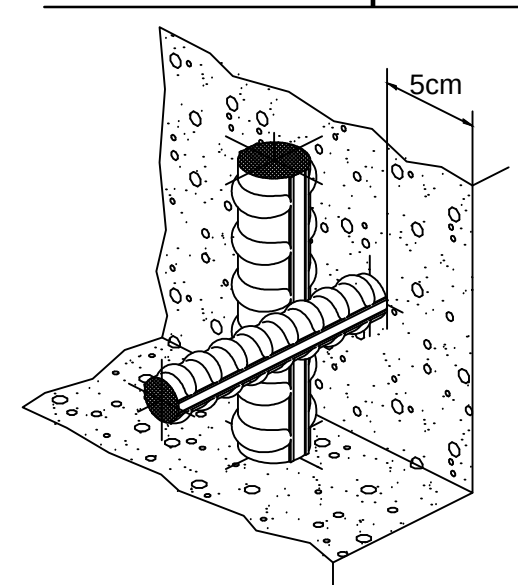


SNITT 2-2 / SEZIONE 2-2

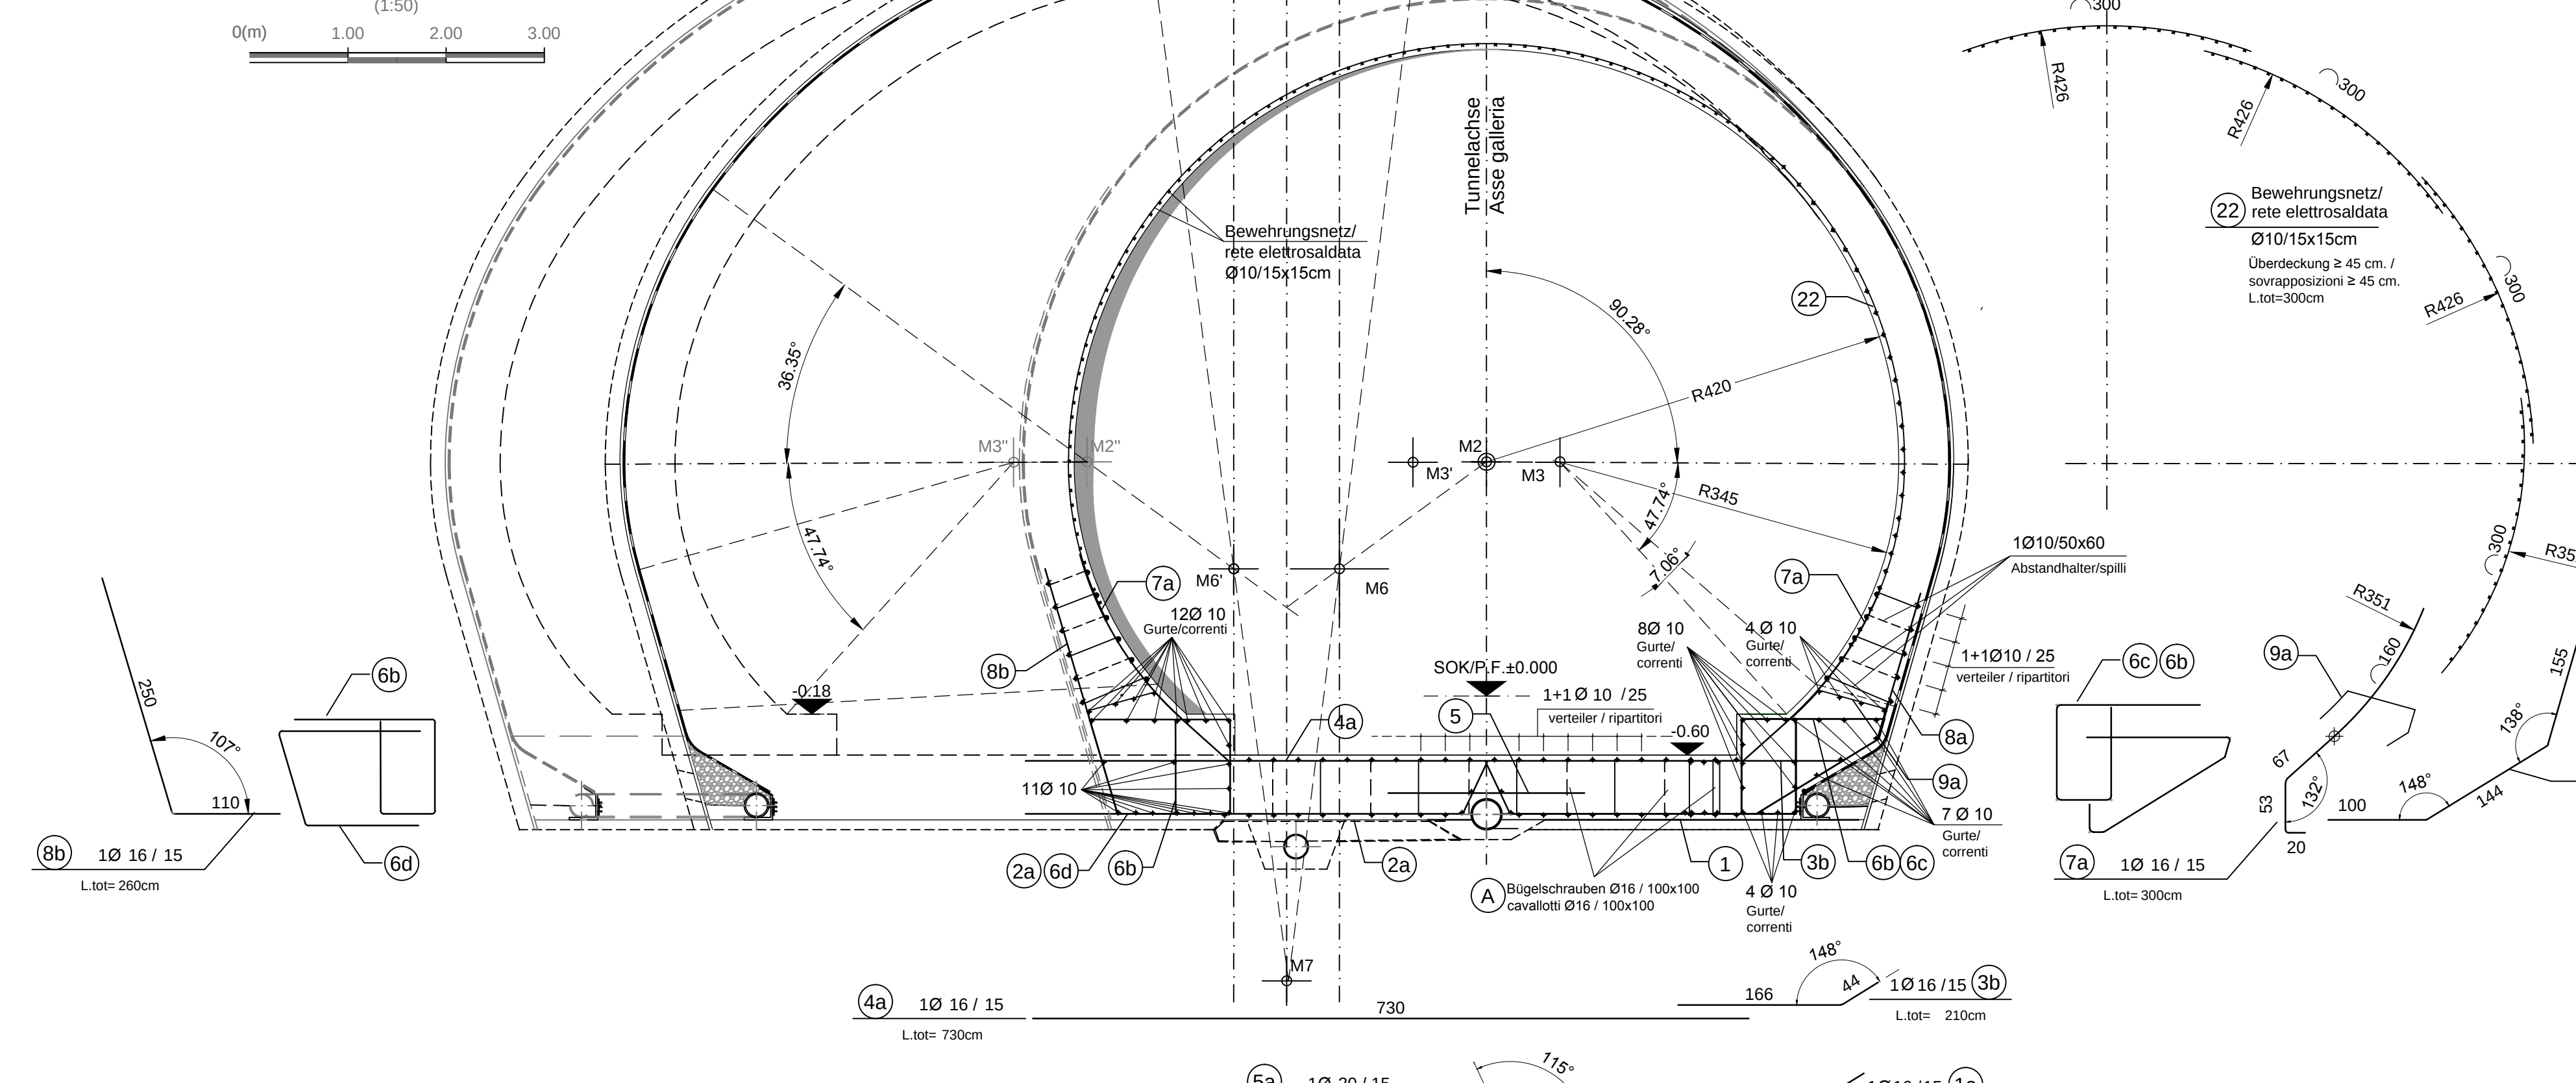


SNITT 1a-1a / SEZIONE 1a-1a

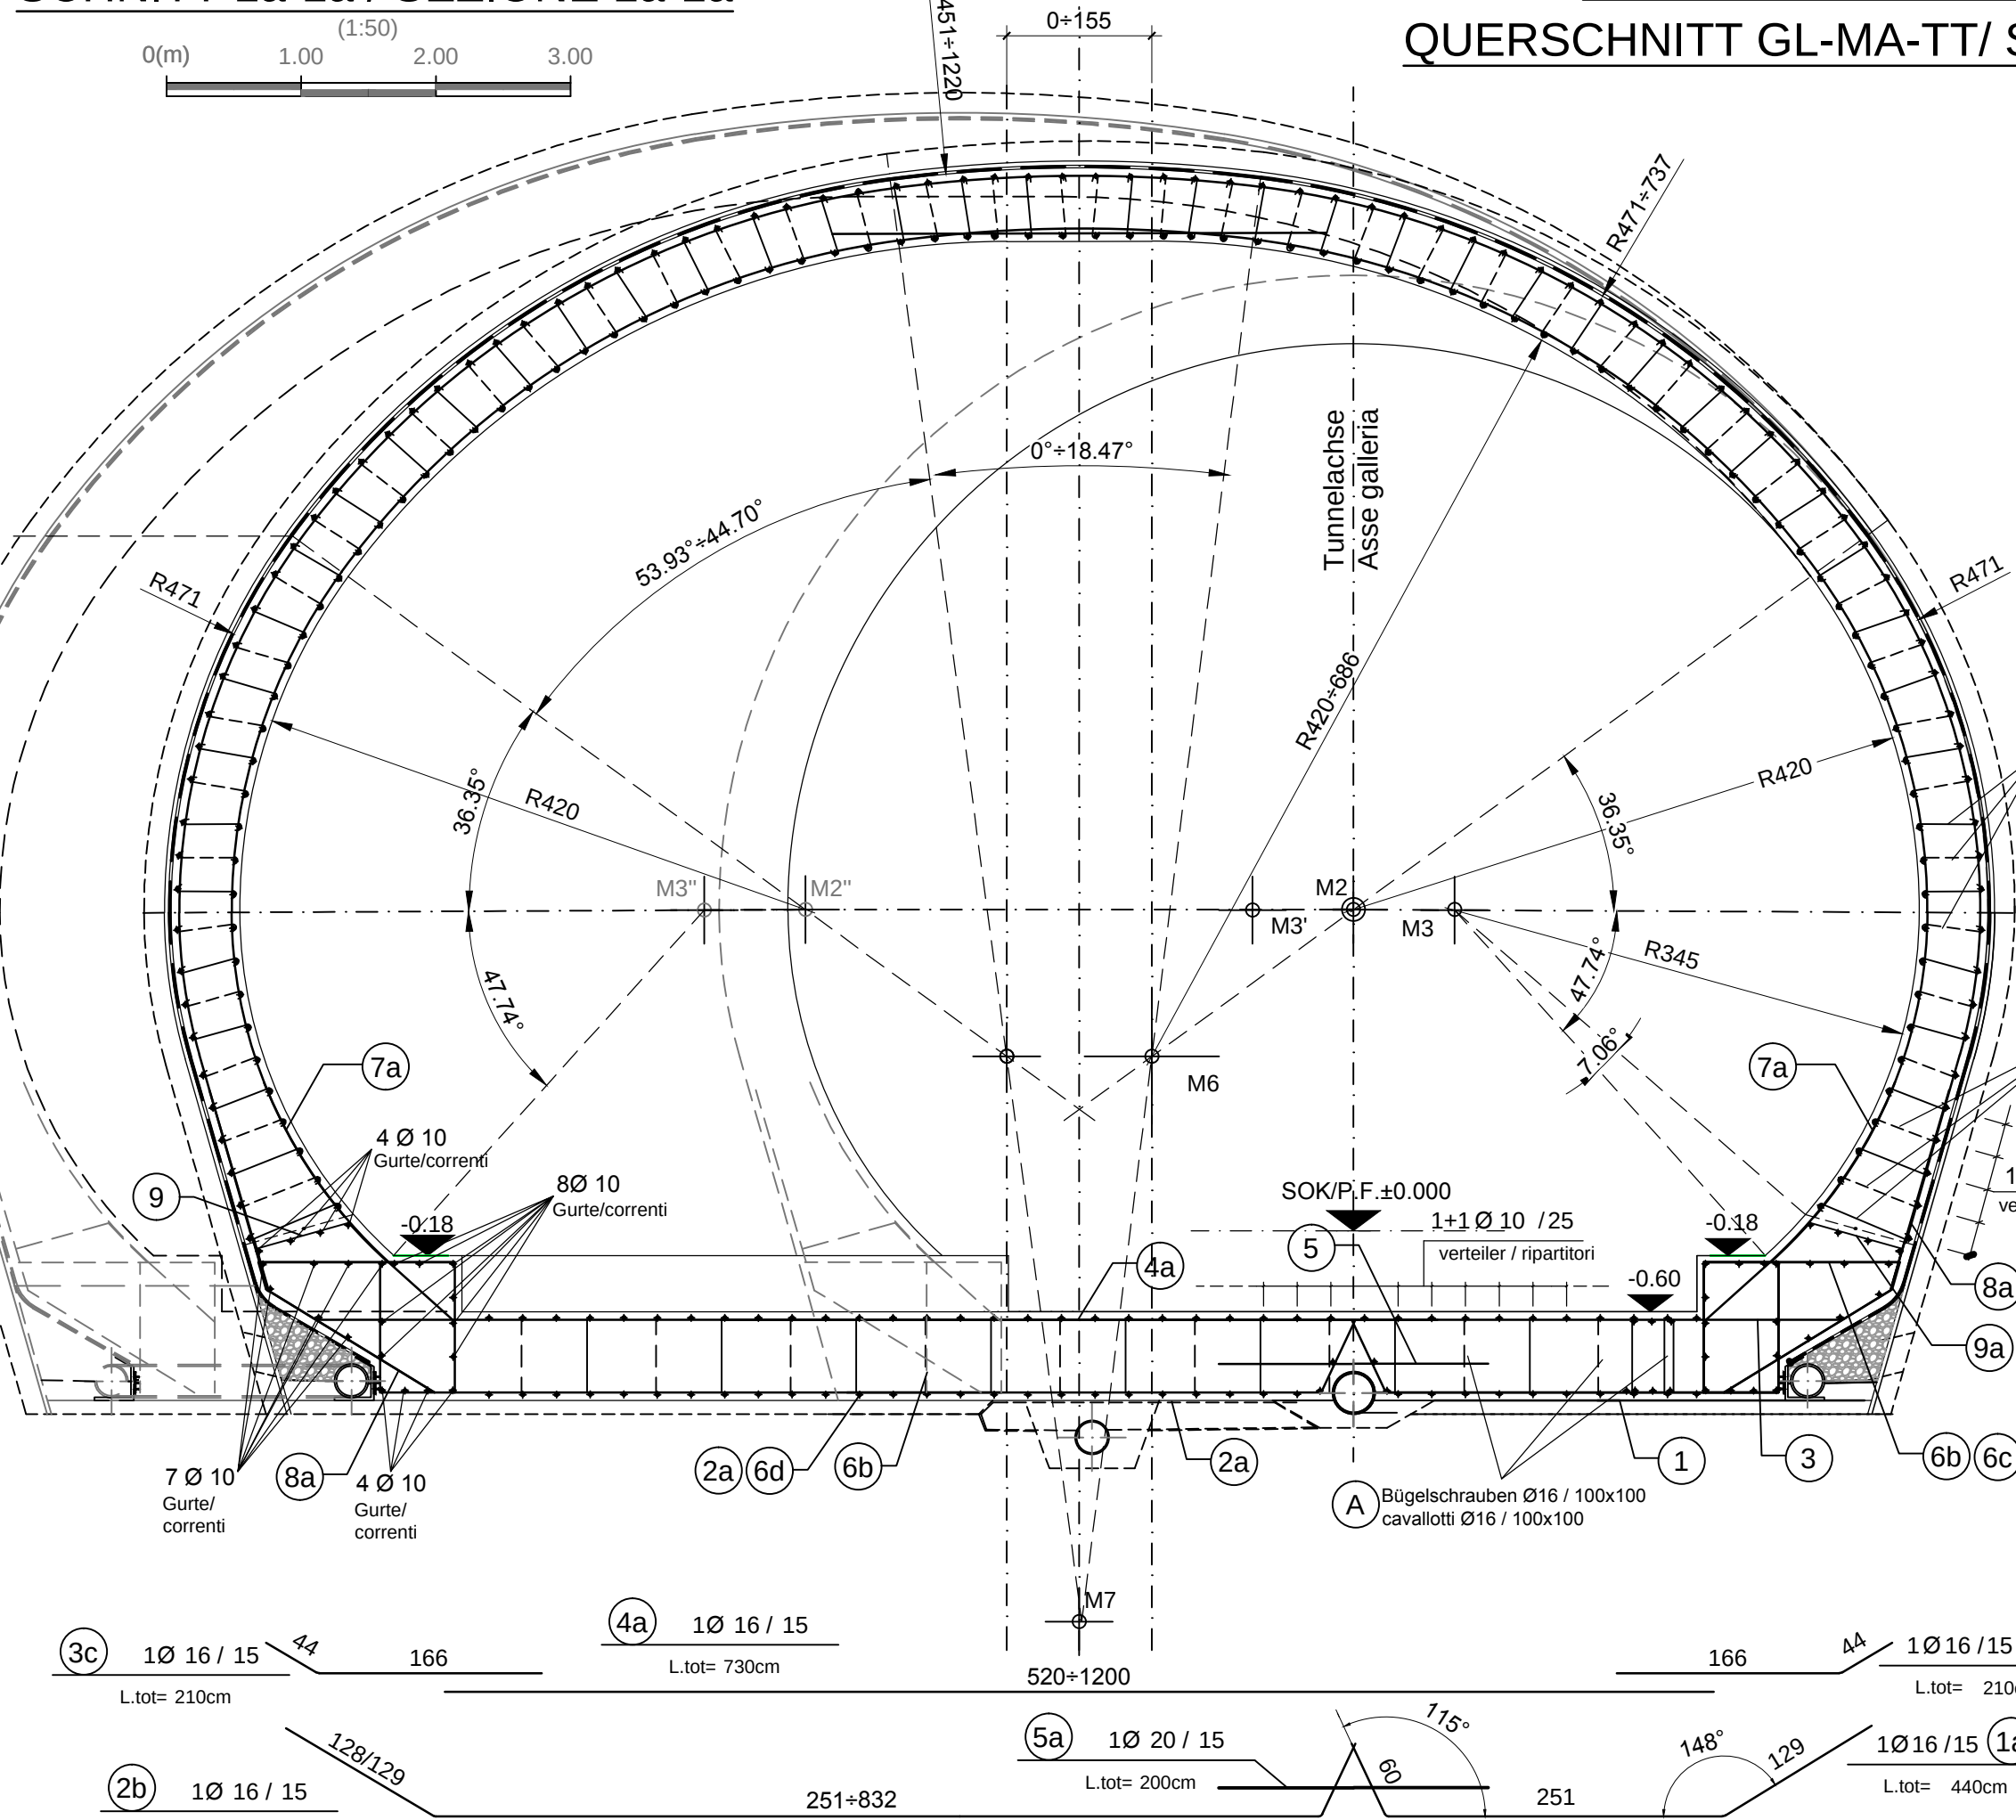


WESTRÖHRE / GALLERIA OVEST QUERSCHNITT GL-MA-TT/ SEZIONE TIPO GL-MA-TT

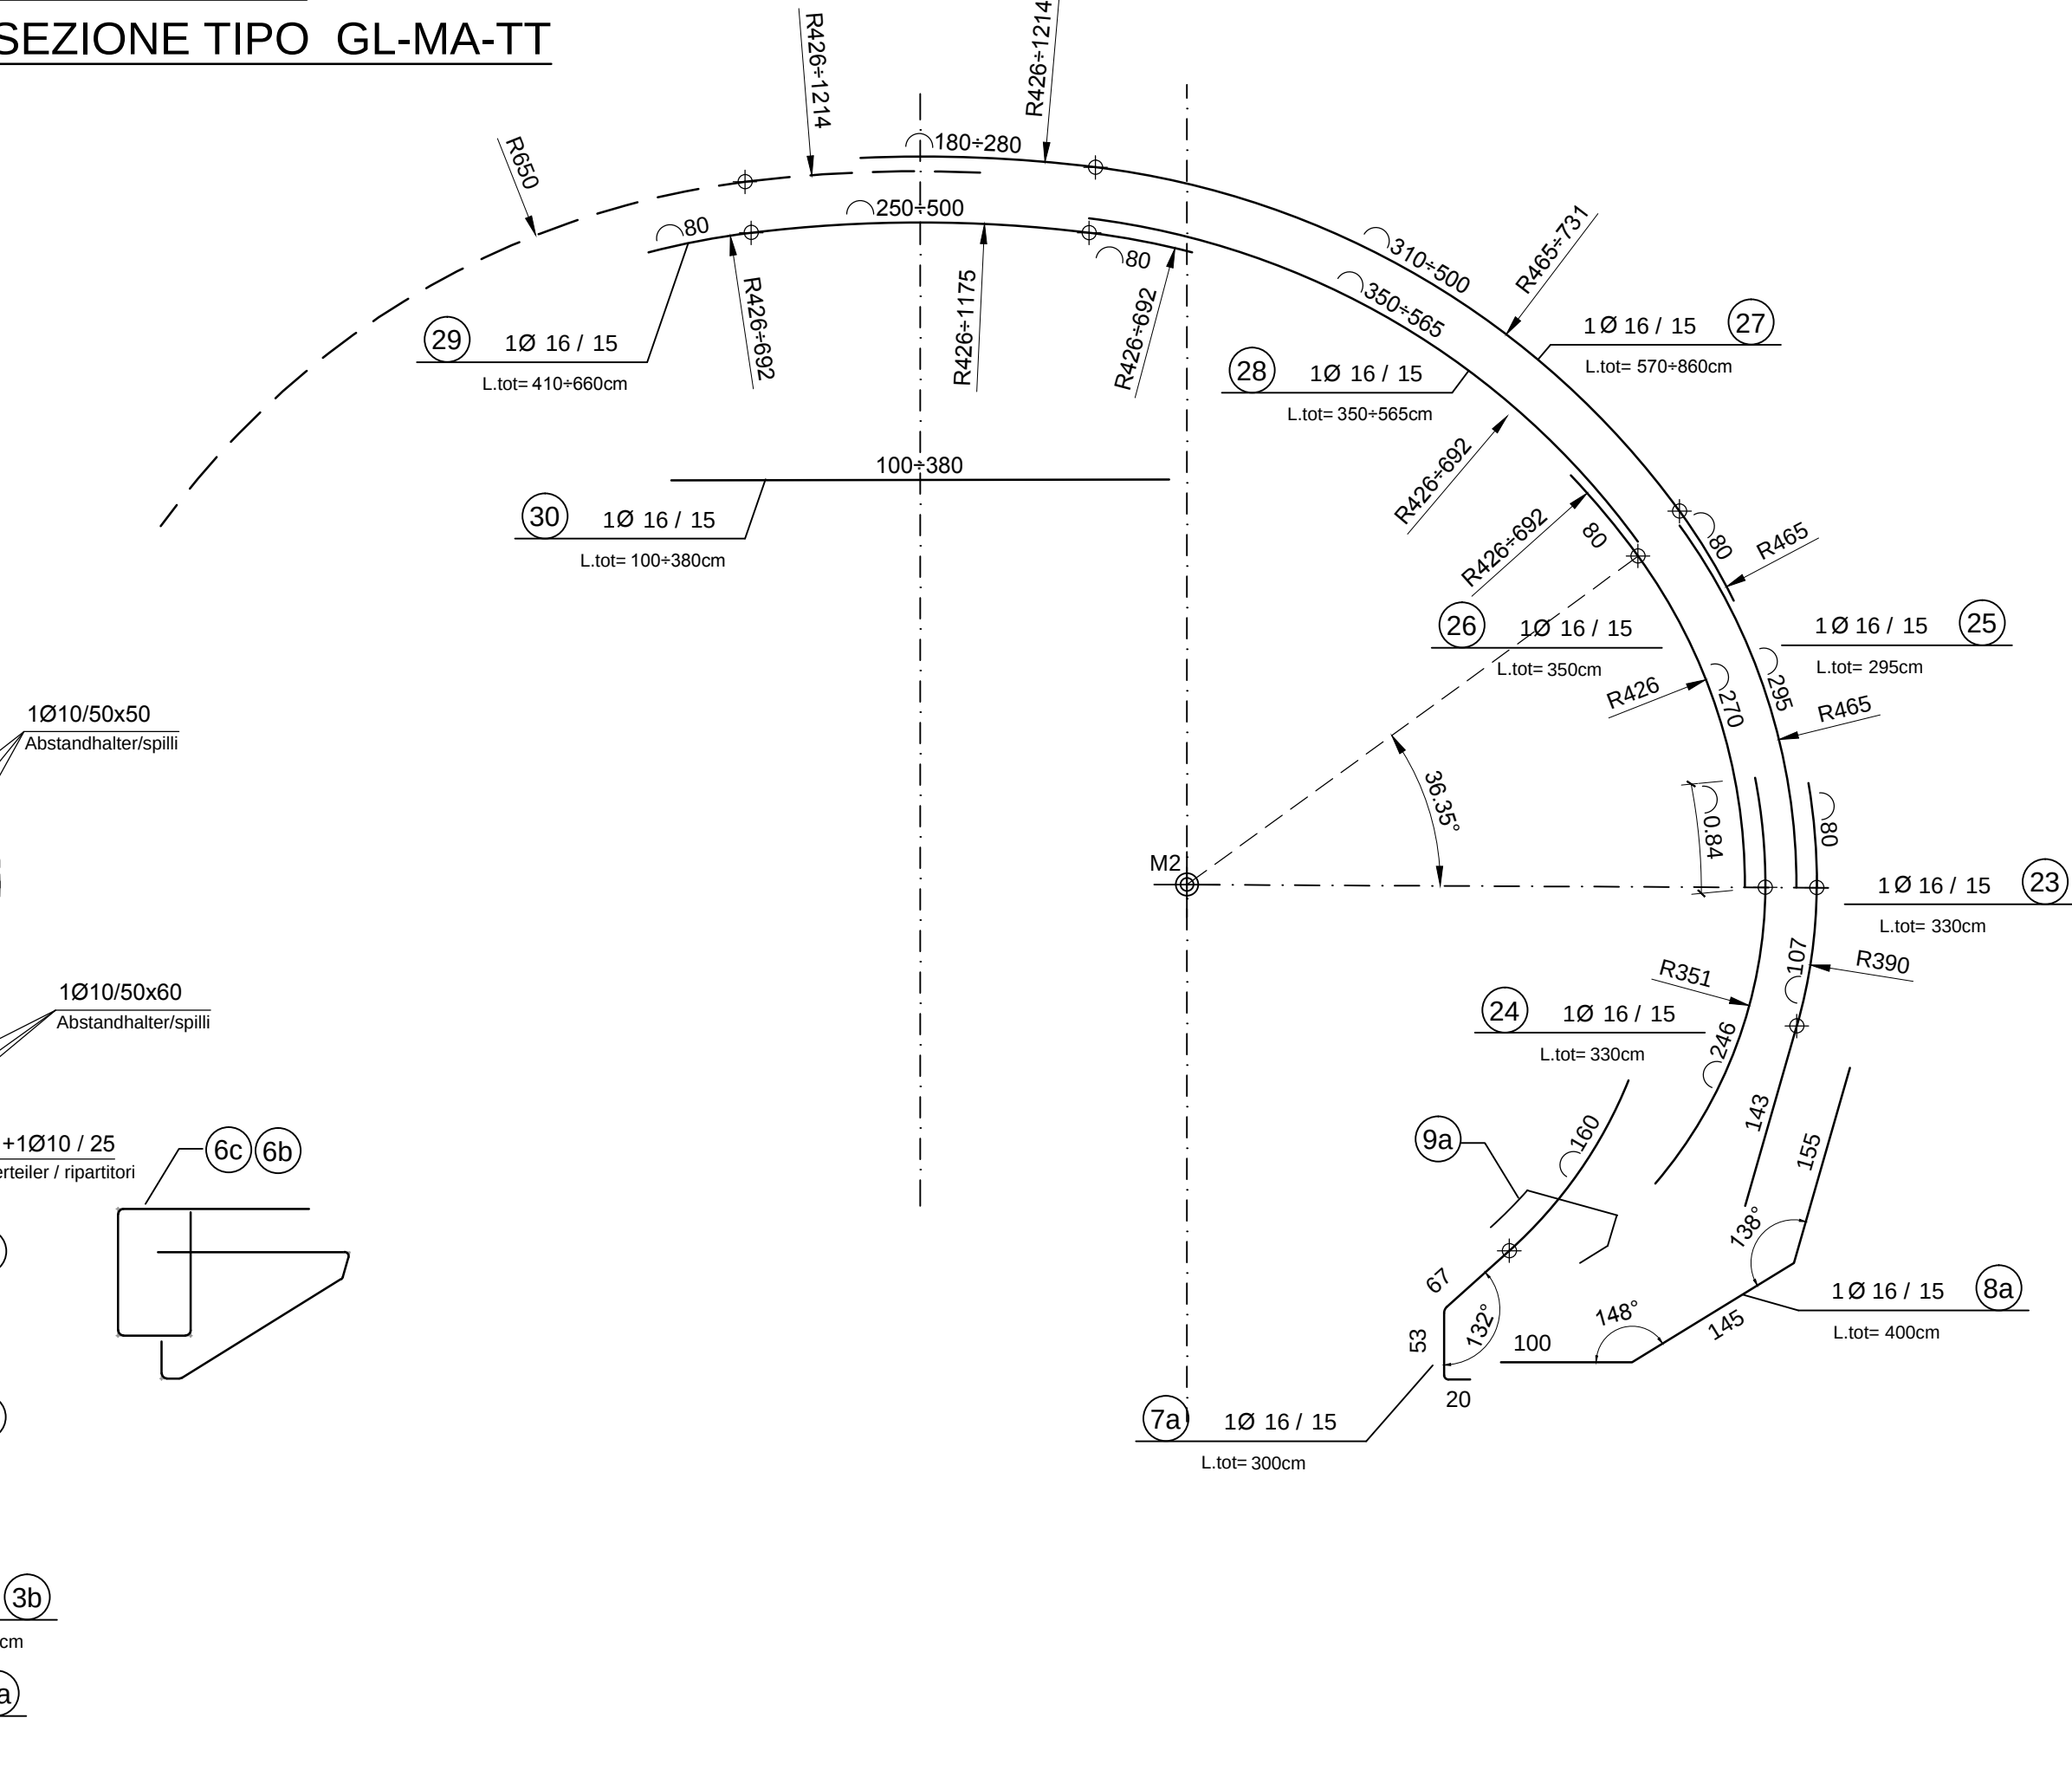

WESTRÖHRE / GALLERIA OVEST GRUNDRISSE / PIANTE

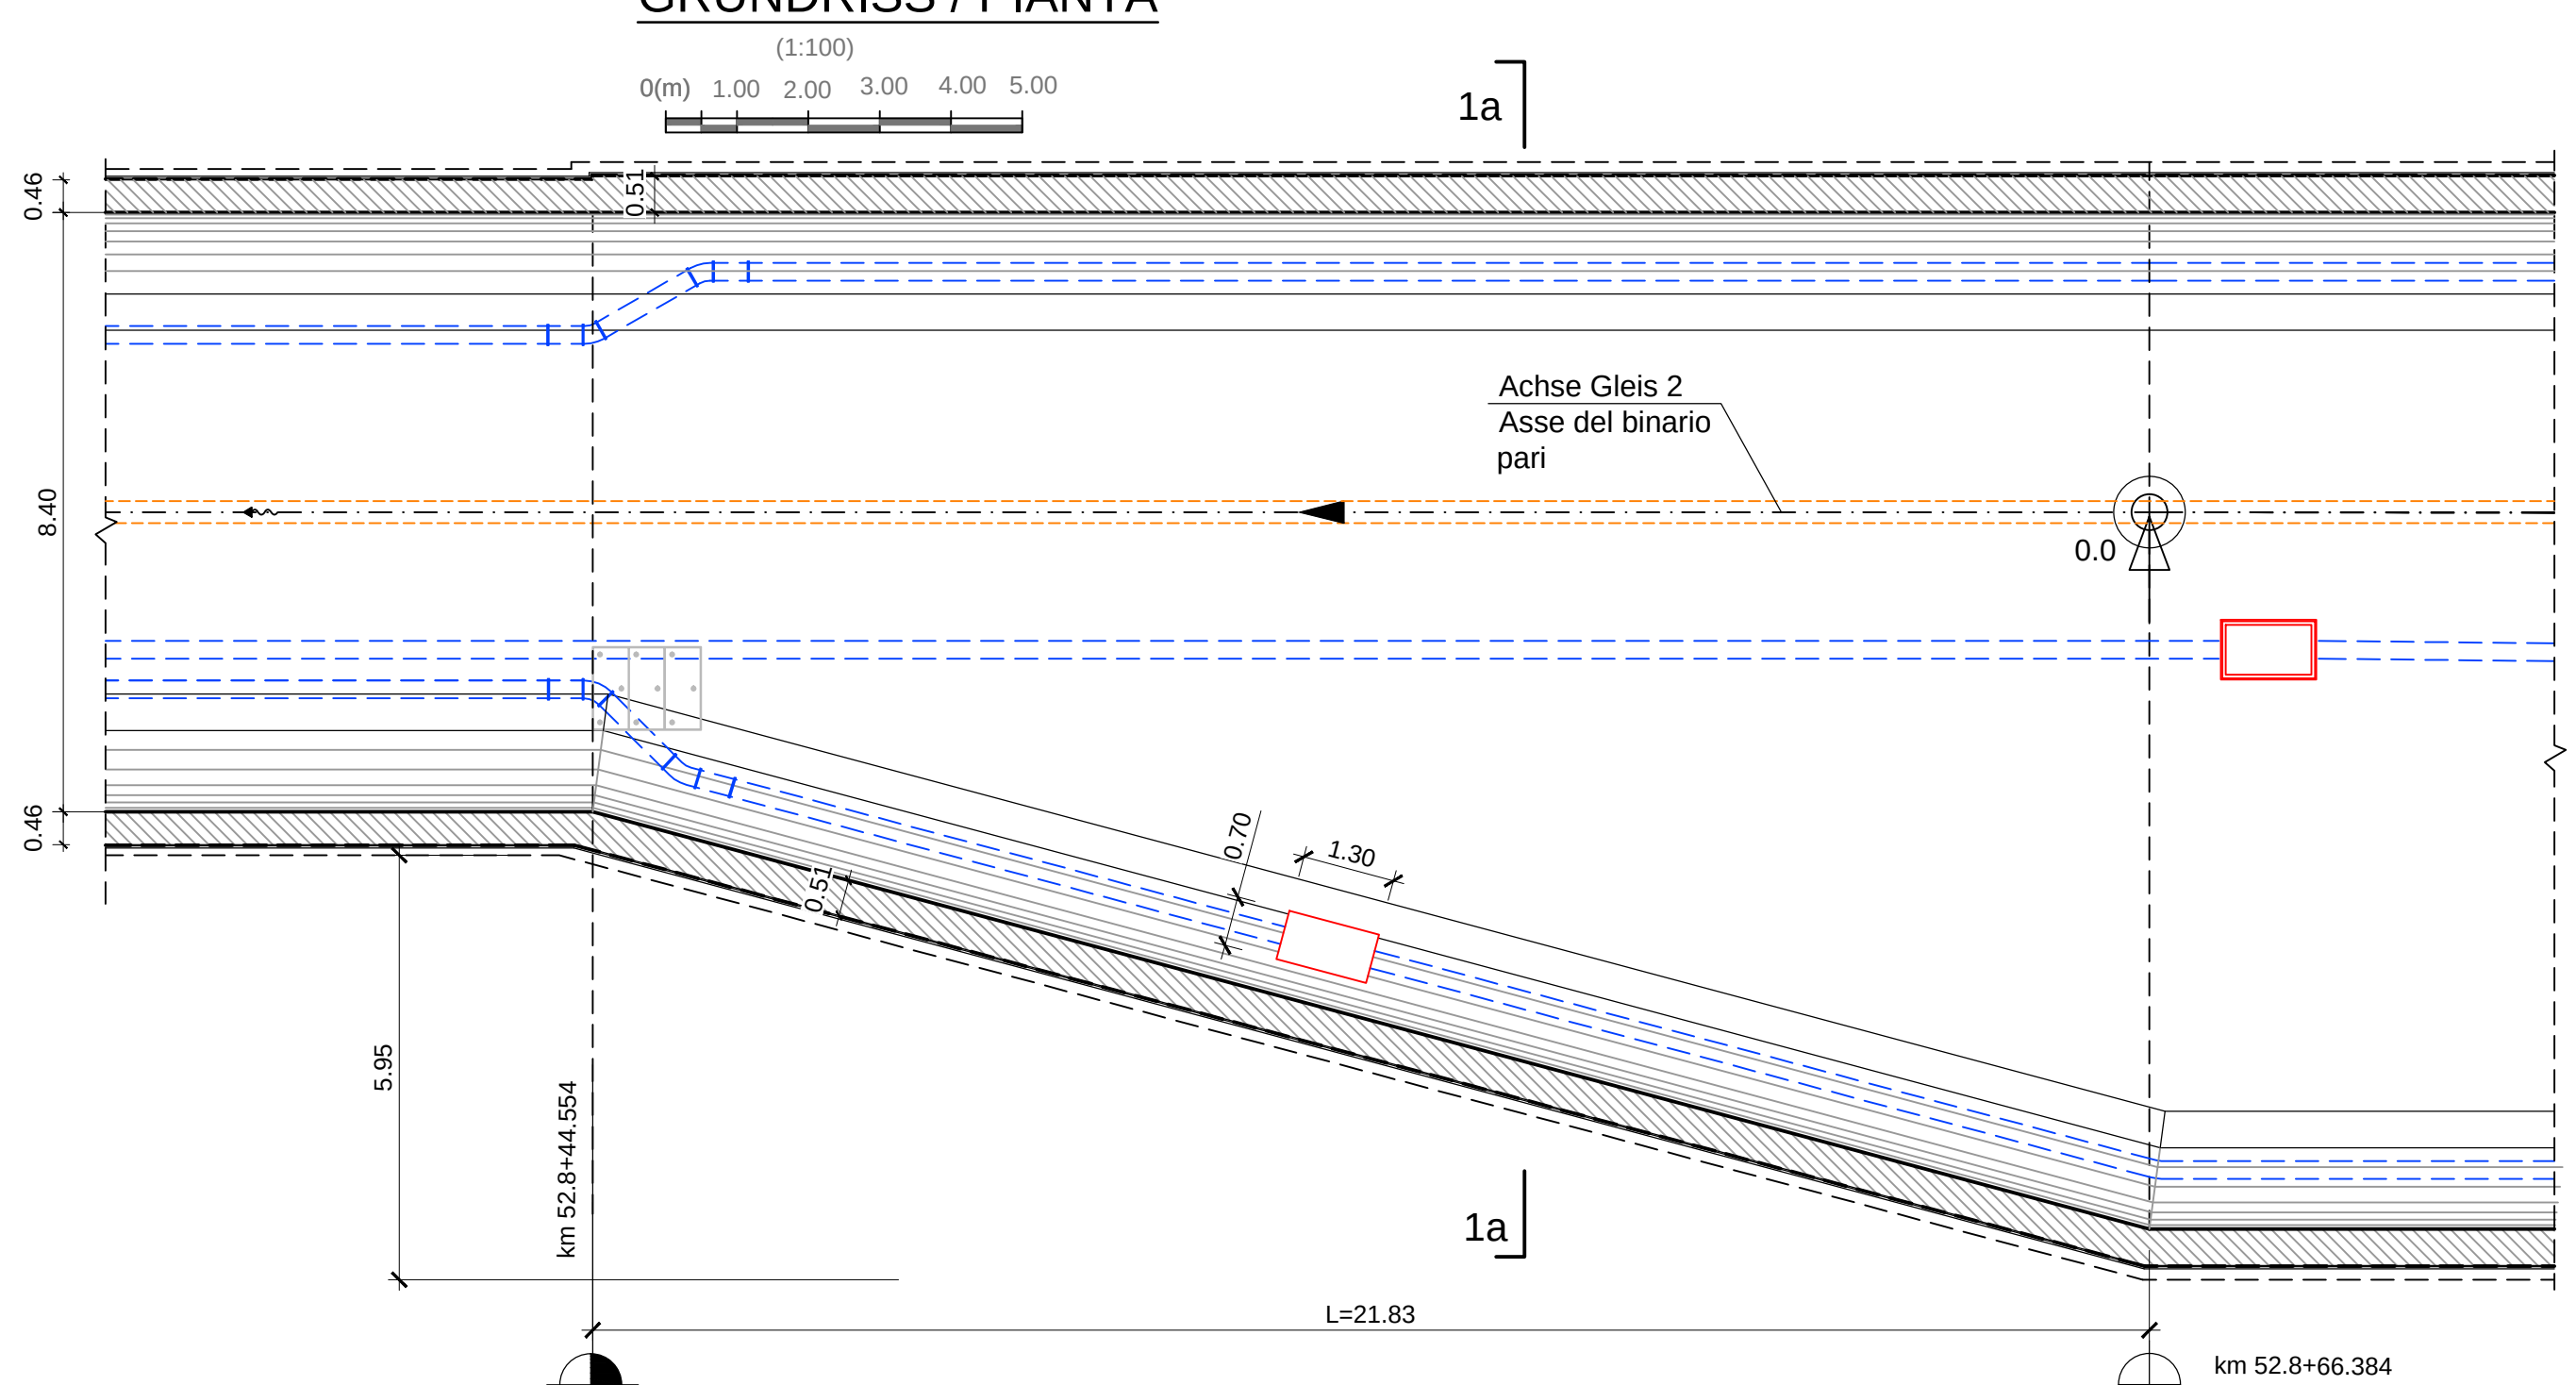


Detail Bewehrungen ⑥ e ⑨ / Particolare armature ⑥ e ⑨

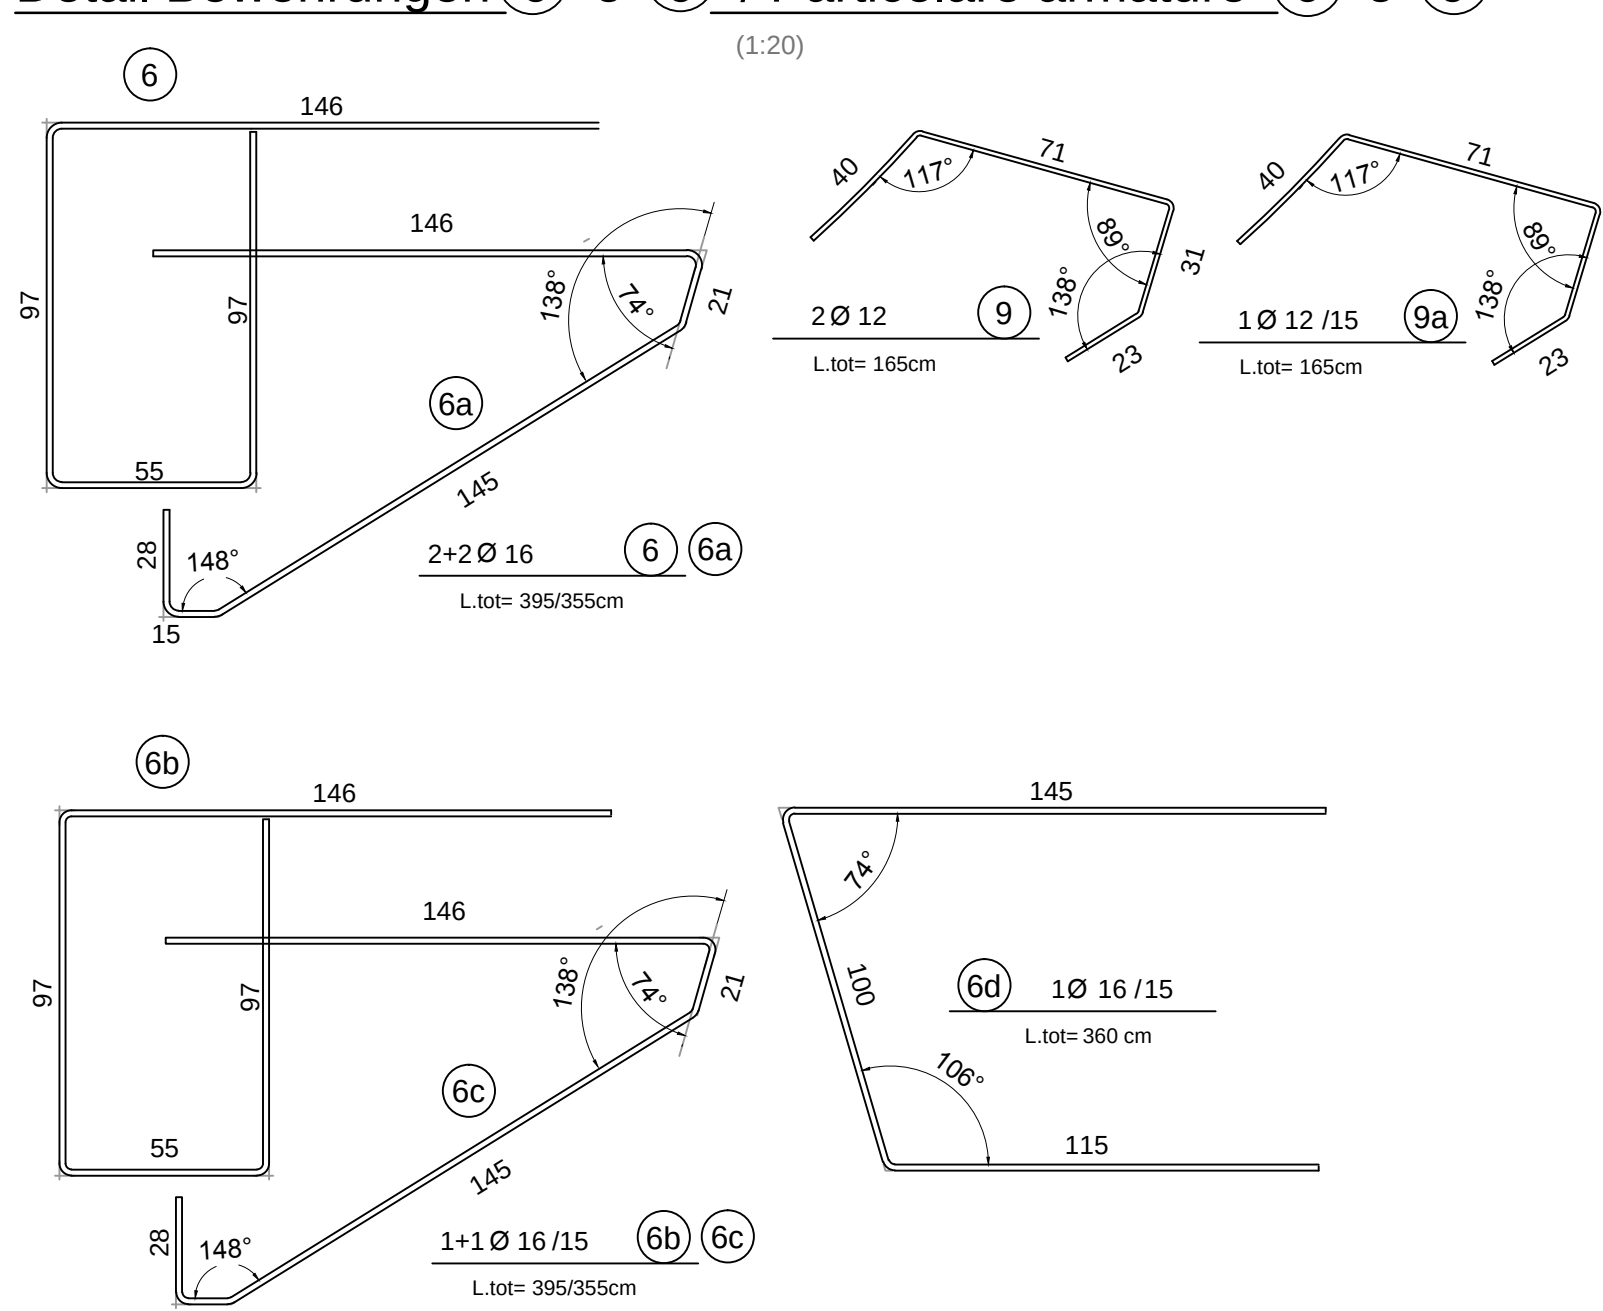

ANMERKUNGEN / ANNOTAZIONI

- SOK / P.F. Schienenoberkante (SOK ± 0.00)
Quota piano ferro galleria di linea (P.F. ± 0.00)

MATERIALEIGENSCHAFTEN UND TECHNISCHE SPEZIFIKATIONEN	
- BEWEHRUNGSSTAHL:	Stahlgitter B450C
- BETONDECKUNG:	Betondeckung der äußeren Bewehrung >5cm
- ÜBERGREIFUNGSLÄNGE:	Überlappungslänge für Verankerungs- und/oder Längslasten >10d
- SCHWEISVERBINDUNGEN:	Kehlnähte ≥ 0.4 l (minimale Dicke der zu verschweißenden Elemente)
- SCHRAUBEN:	Schrauben und Schraubenmutter Klasse 8.8
CARATTERISTICHE DEI MATERIALI E SPECIFICHE TECNICHE	
- ACCIAIO PER ARMATURE:	Barre in acciaio B450C
- COPRIFERRO:	Copri ferro su armatura esterna >5cm
- SOVRAPPPOSIZIONI:	Sovrapposizioni per fermi ripartiti e/o longitudinali >10d
- SALDATURE:	Saldature a cordoni d'angolo a ≥ 0.4 l (spessore minimo degli elementi da saldare)
- BULLONI:	Dadi e bulloni classe 8.8

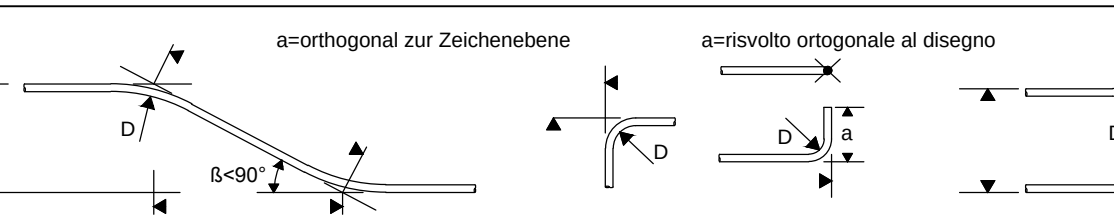

MINIMALER DURCHMESSER DER SPINDEL FÜR BIEGUNGEN, HAKEN, SCHLAUFEN, WENN NICHT ANDERS ANGEZEIGT:
 - D > 40: FÜR Ø ≤ 16
 - D > 70: FÜR Ø > 16
 DIAMETRO MINIMO DEL MANDRINO PER PIEGATURE, UNCINE, CAPPI, SE NON DIVERSAMENTE INDICATO:
 - D > 40: PER Ø ≤ 16
 - D > 70: PER Ø > 16

Referenzdokumente Documenti di riferimento

02_H61_T1_260_KSC_D0700_21328	Schaltung GL-TT	Carpenteria GL-TT
-------------------------------	-----------------	-------------------

Bearbeitungsstand Stato di elaborazione

Revision	Revisions	Änderungen Modifiche	Verantwortlicher Änderung Responsabile modifica	Datum Data
01		Entwurf / Creaione definita	Rivetti	31.07.2014
11		Projektvervollständigung und Umsetzung der Verbesserungen aus dem Prüfverfahren/Completamento progetto e esperimento studiata	Rivetti	09.10.2014
20		Überprüfung möglicher Dimensionierung für 1+10/10/25 Revisione a seguito OGD n°1 del 17.10.14	Rivetti	04.12.2014
21		Abgabe für Ausschreibung/ Emissione per Appalto	Rivetti	30.01.2015

Ausbau Eisenbahnstrecke München-Verona BRENNER BASISTUNNEL Ausführungsplanung

Potenziamento asse ferroviario Monaco - Verona
GALLERIA DI BASE DEL BRENNERO
 Progettazione esecutiva

D0700: Basisko Mauts
 D0700: Luvio Mauts

Projektarbeit: WBS
 Doppelgleisiger Haupttunnel: Gallerie principali a doppio binario

Dokumentart: Typo documento
 Bewehrungsplan: Armatura

Titel: Tratto
 Bewehrung GL-TT: Armatura GL-TT

RTI 4P
 Ing. Enrico Maria Pizzarotti
 Ing. Enrico Maria Pizzarotti

Mandataria: PRO TIER
 Mandante: PÖYRY
 Mandante: pini swiss engineers
 Mandante: PASQUALI-RAUSA

Partner / progettista specialisti: Ing. Enrico Maria Pizzarotti
