
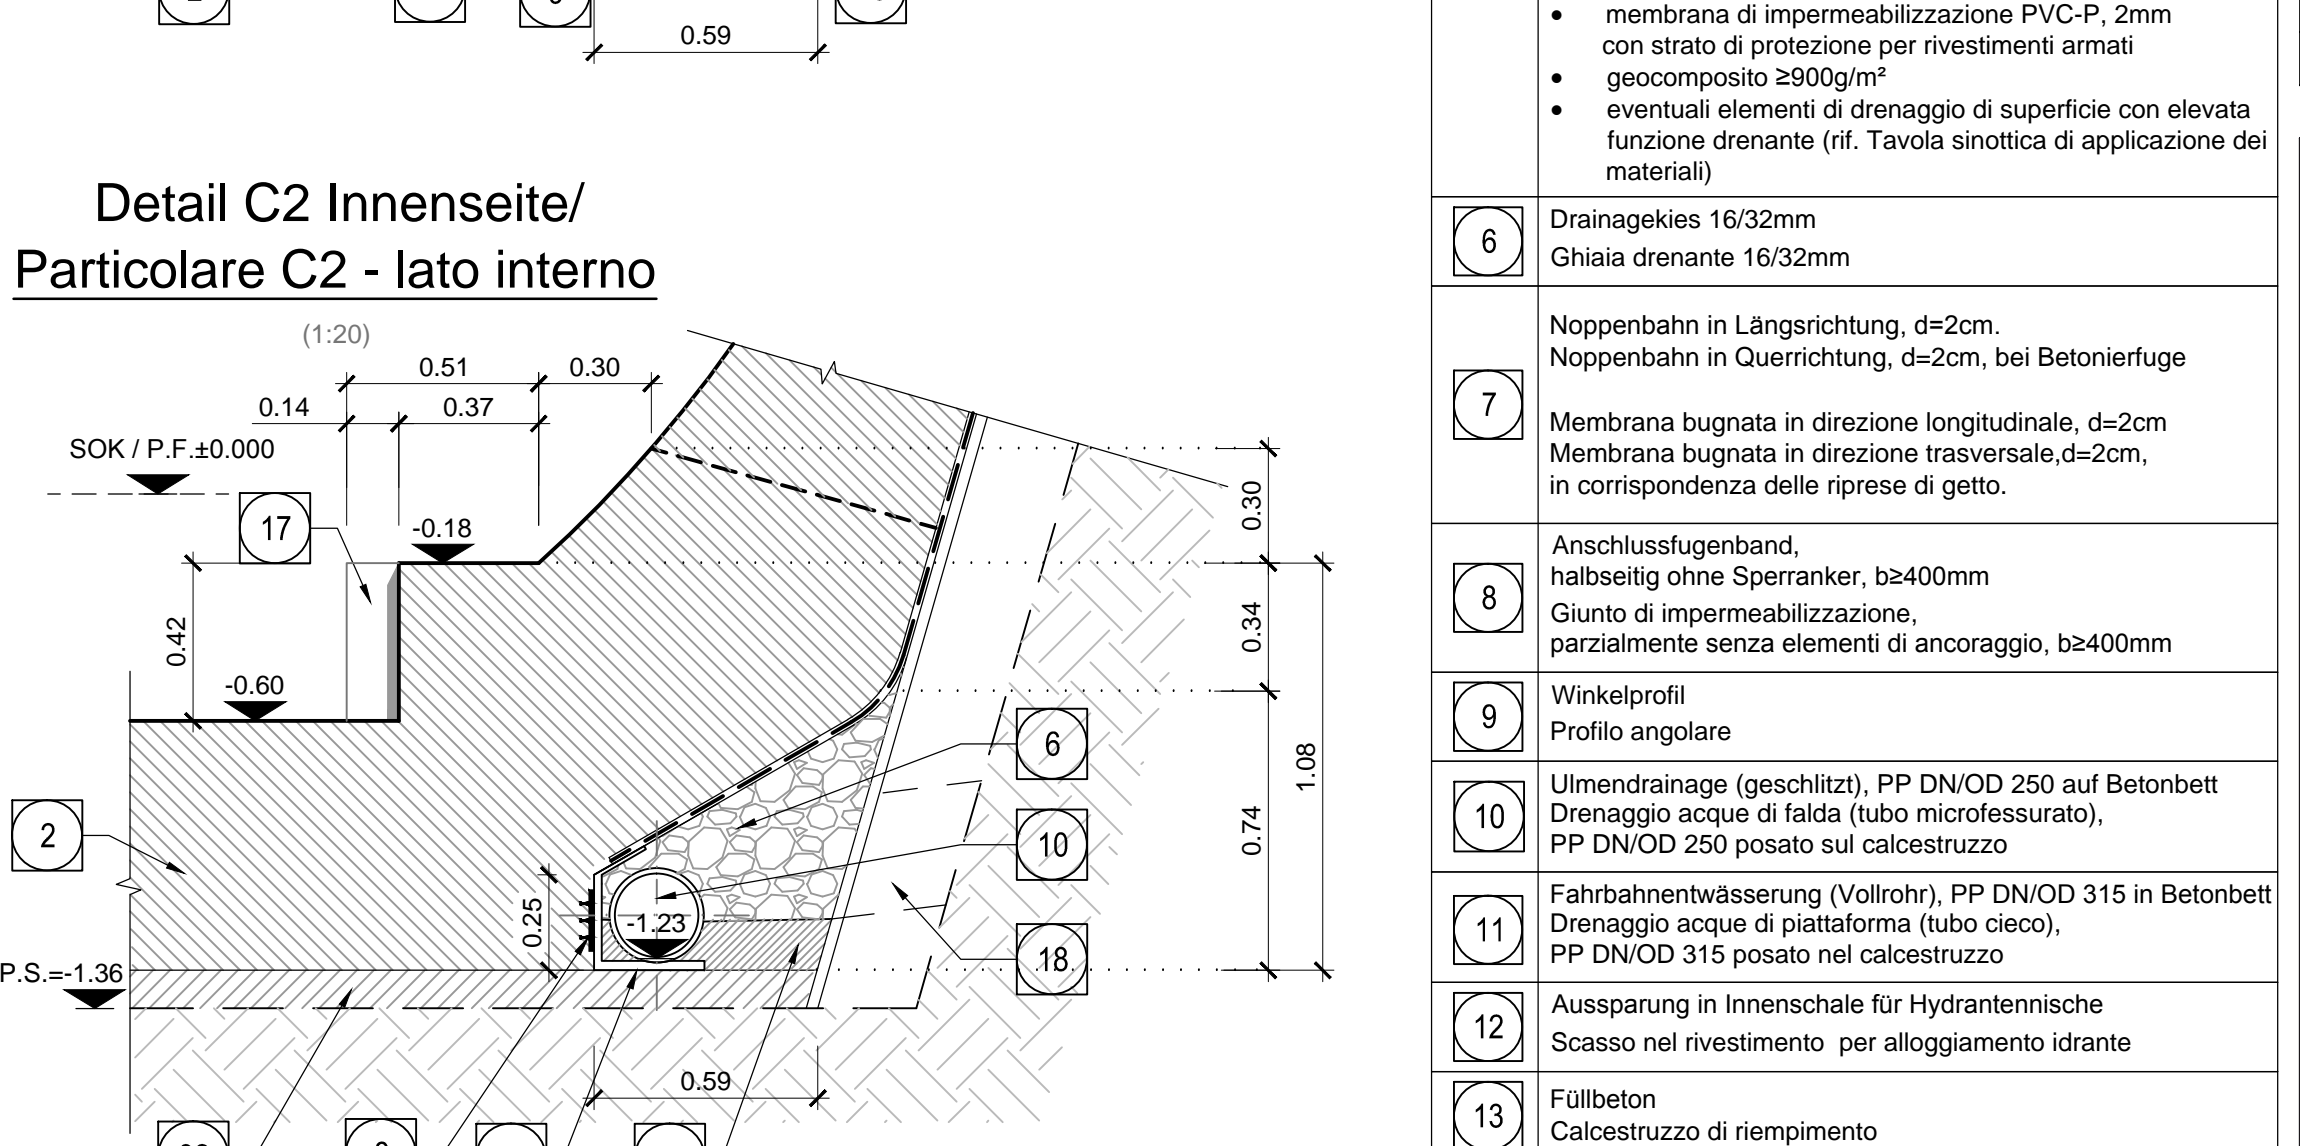
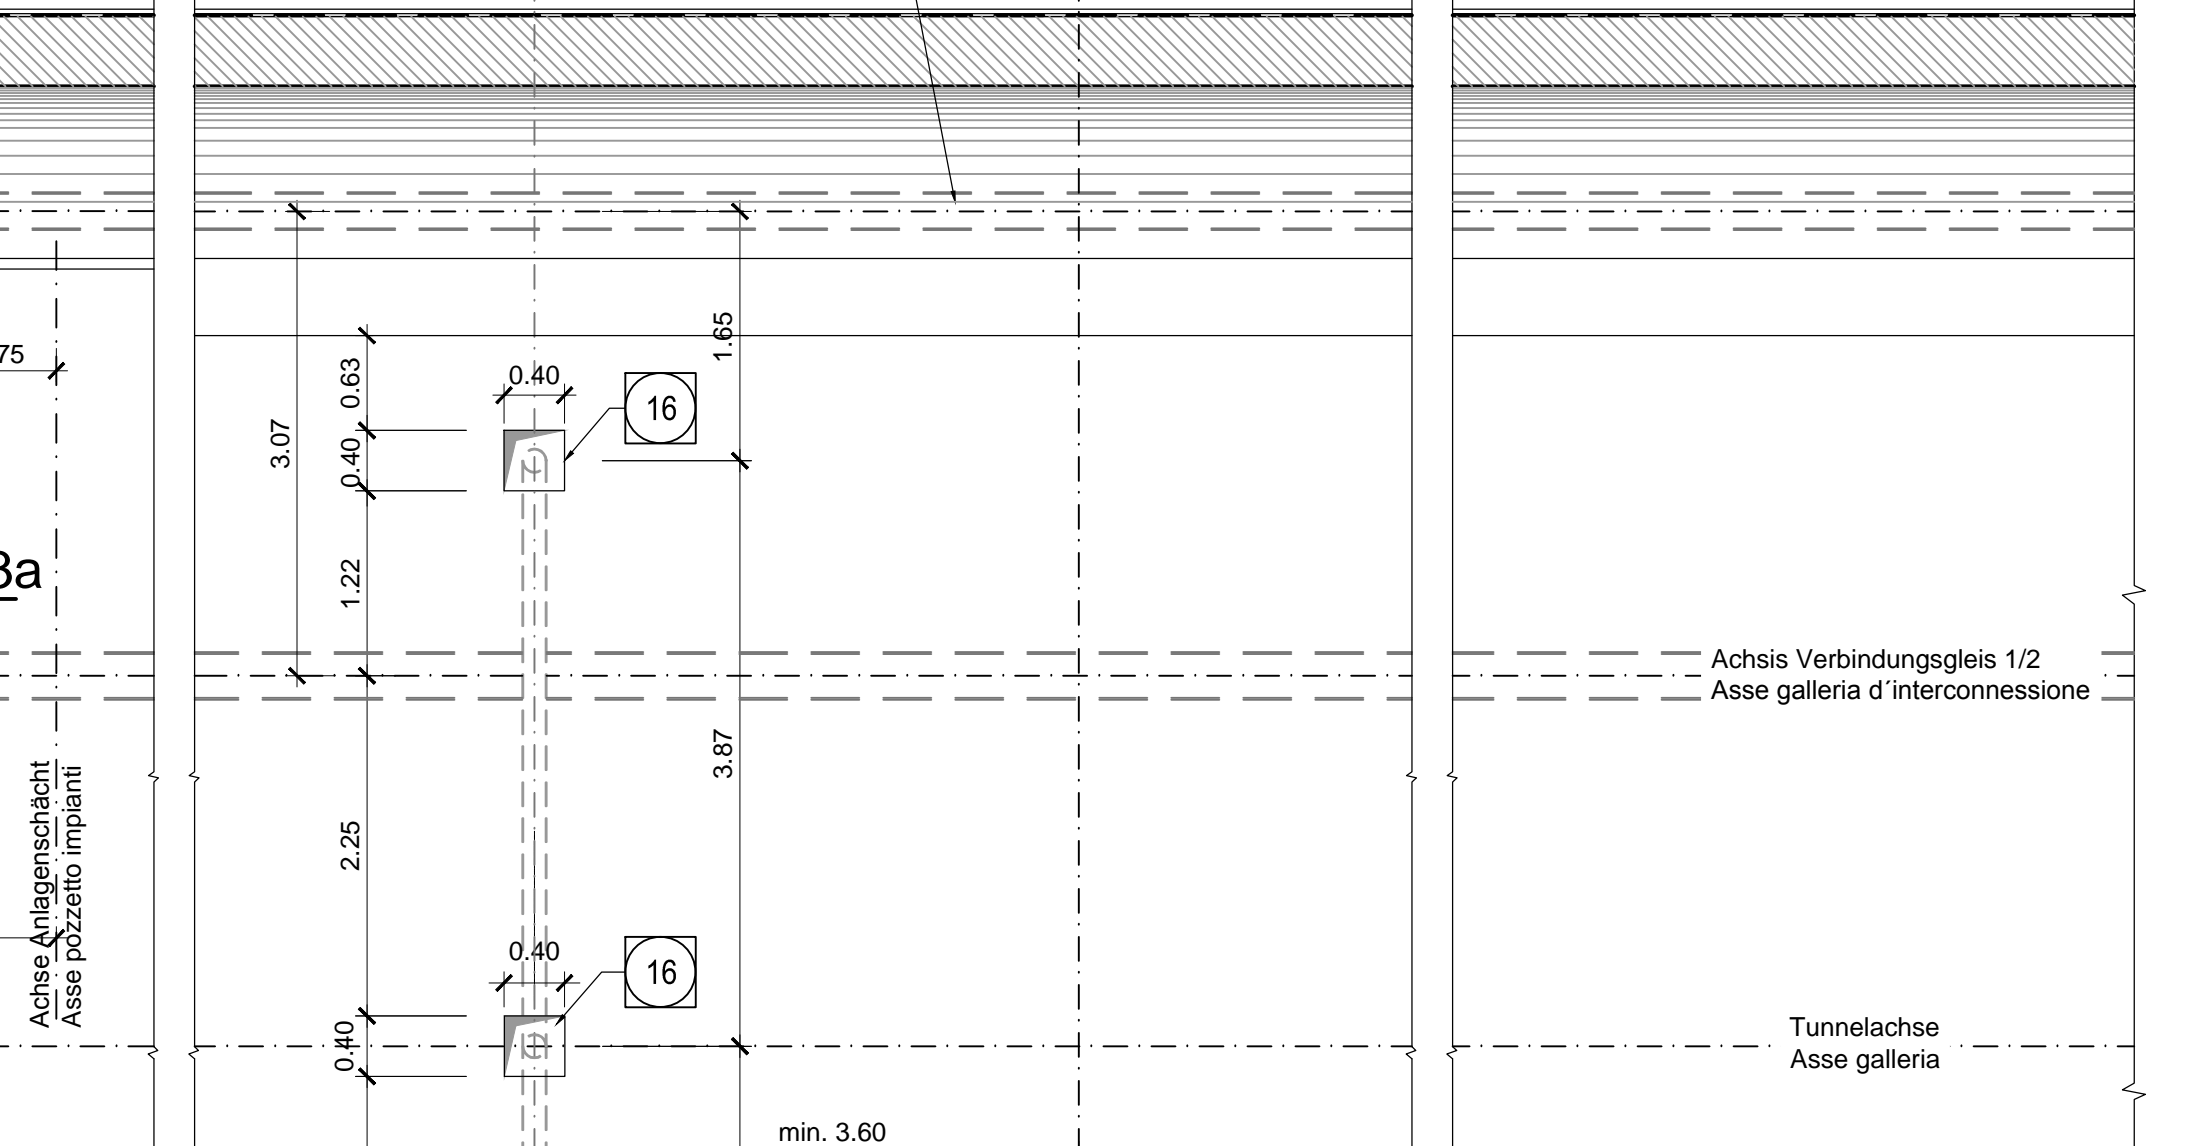
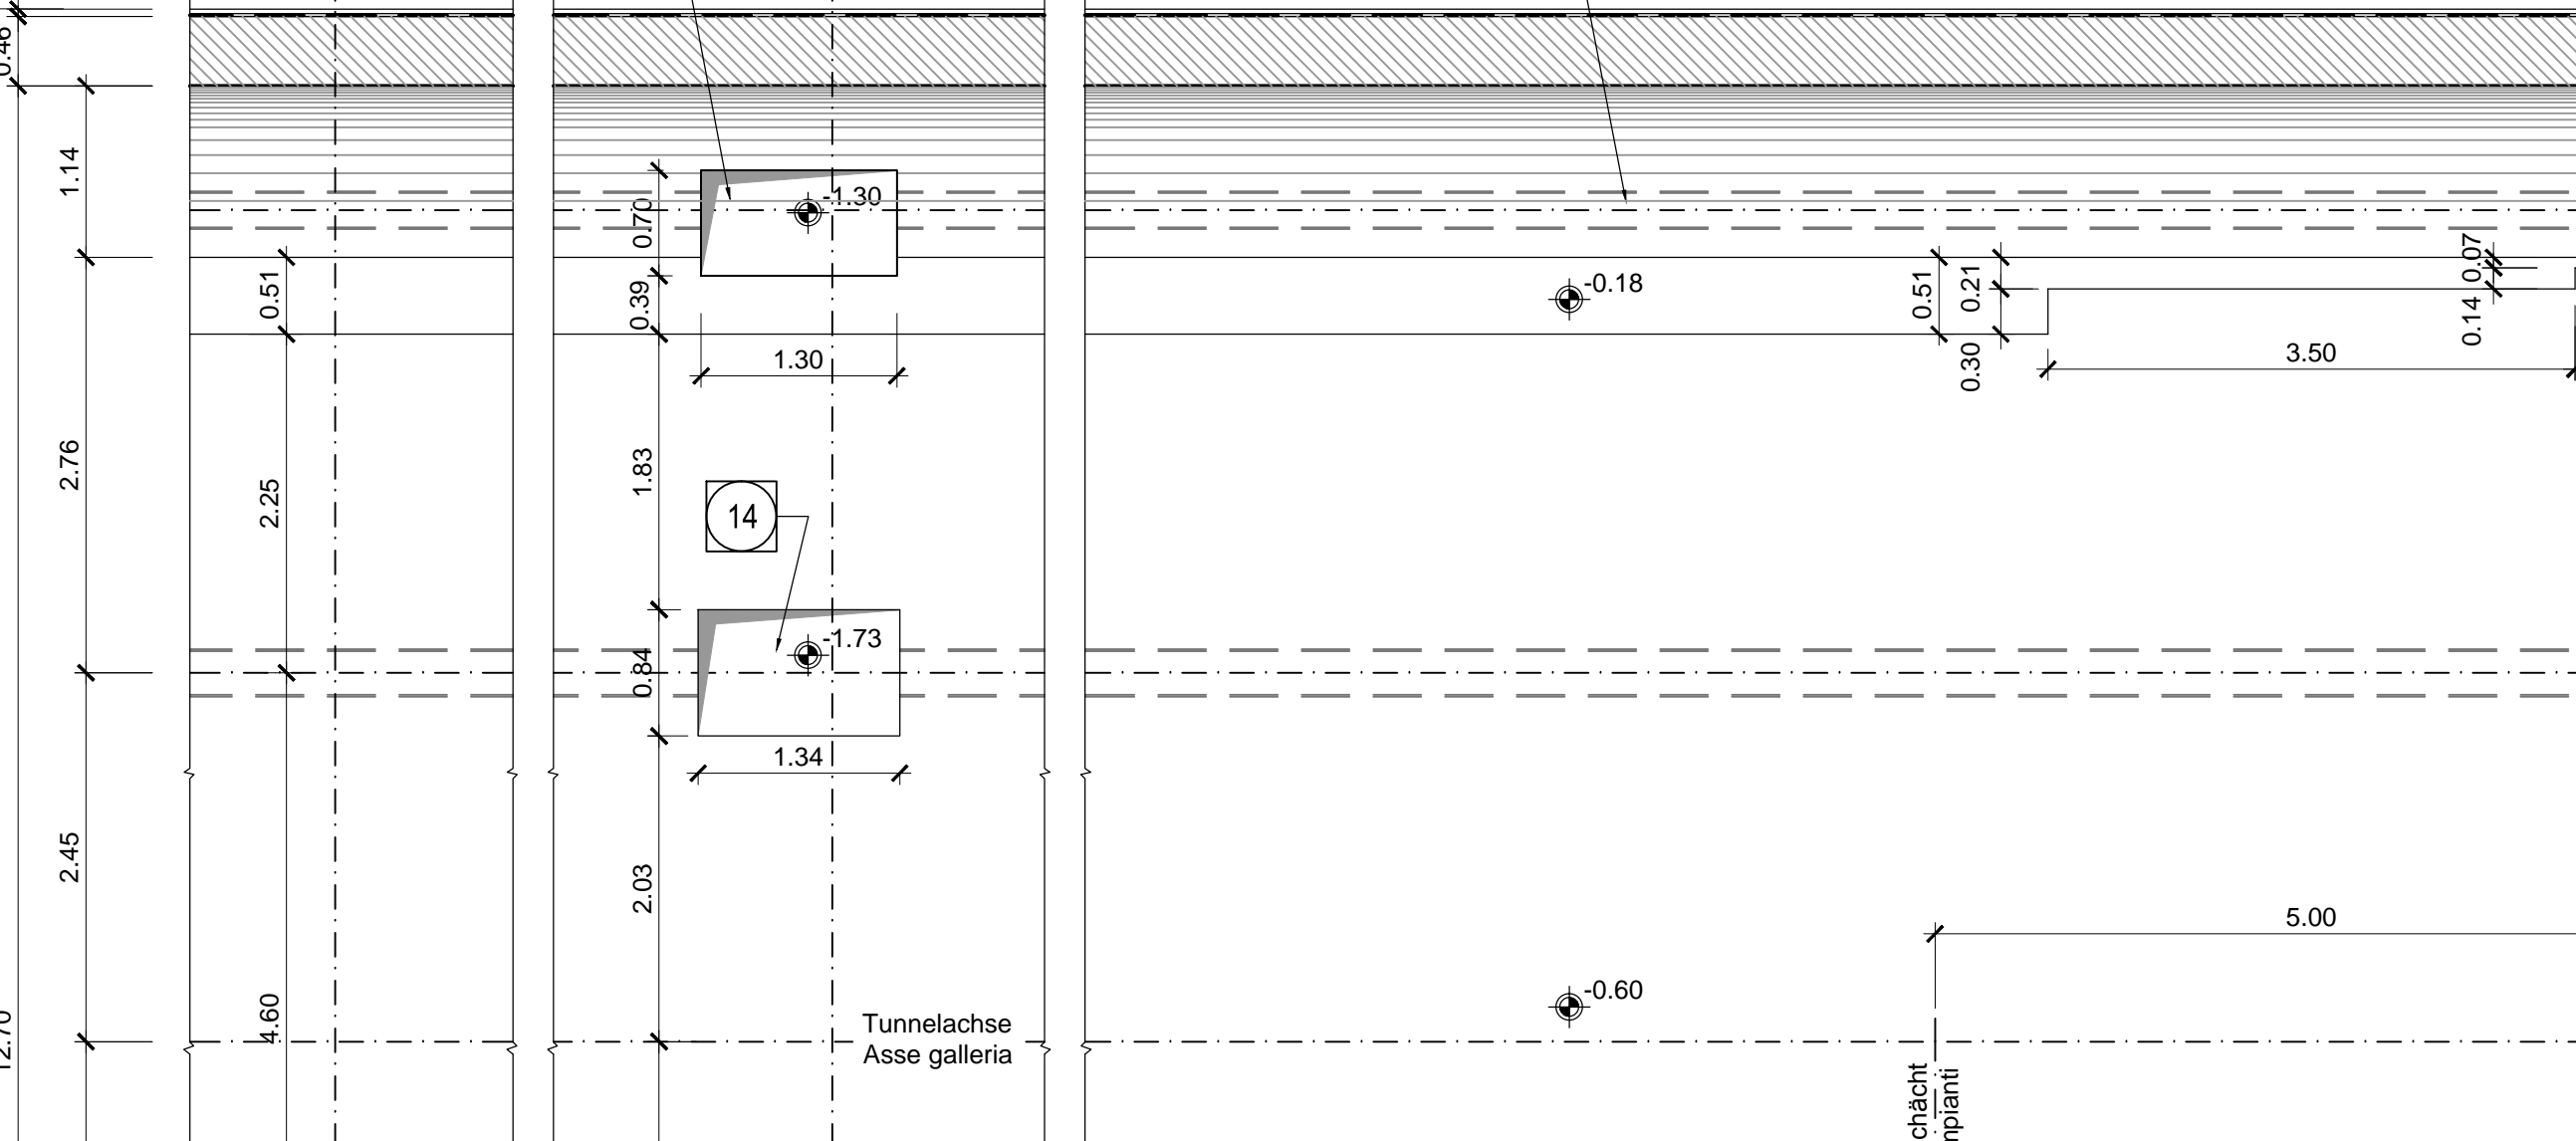






**Referenzdokumente**  
**Documenti di riferimento**

Ref. No.	Descrizione	Contenuto
02_H61_OP_090_KTB_D0700_21045	Übersichtstabelle für die Anwendung von Bauwerkmaterialien	Tavola sinottica di applicazione dei materiali strutturali (GL e CE)
02_H61_OP_090_KTB_D0700_21047	Übersichtstabelle für die Anwendung von Dichtungs- und Drainagematerialien	Tavola sinottica di applicazione dei materiali di impermeabilizzazione e drenaggio (GL e CE)
02_H61_WB_993_KDP_D0700_16301	Details Hydraulik - Blatt 1/3	Particolari idraulici (Tav. 1/3)
02_H61_WB_993_KDP_D0700_16302	Details Hydraulik - Blatt 2/3	Particolari idraulici (Tav. 2/3)
02_H61_WB_993_KDP_D0700_16303	Details Hydraulik - Blatt 3/3	Particolari idraulici (Tav. 3/3)
02_H61_OP_090_KRP_D0700_21089	Detailplan Abdichtung (Blatt 1/2)	Dettagli impermeabilizzazione (Tav. 1/2)
02_H61_OP_090_KRP_D0700_21087	Detailplan Abdichtung (Blatt 2/2)	Dettagli impermeabilizzazione (Tav. 2/2)
02_H61_TU_260_KRD_D0700_21300	Ausbruchquerschnitt GL-D2 und GL-DM2	Sezione di scavo GL-D2 e GL-DM2
02_H61_TU_260_KRD_D0700_21301	Ausbruchquerschnitt GL-D3 und GL-DM3	Sezione di scavo GL-D3 e GL-DM3
02_H61_TU_260_KRP_D0700_21311	Ausbruchquerschnitt - Ortsbrunnengriff GL-D	Sezione di scavo - Forone di attacco GL-D
02_H61_TU_260_KRP_D0700_21360	Regelprofile GL-D Strom	Sezioni tipo applicate GL-D corrente
02_H61_TU_260_KRP_D0700_21361	Regelprofile GL-D Details Schächte	Sezioni tipo applicate GL-D - particolari pozzi
02_H61_TU_260_KBW_D0700_21340	Bewehrung GL-D2/D3 und GL-DM2/DM3	Armatura GL-D2/D3 e GL-DM2/DM3
02_H61_TU_260_KSC_D0700_21329	Schalung Stimmwände GL-D	Carpenteria timpani GL-D
02_H61_TU_260_KBW_D0700_21351	Bewehrung Stimmwände GL-D	Armatura timpani GL-D

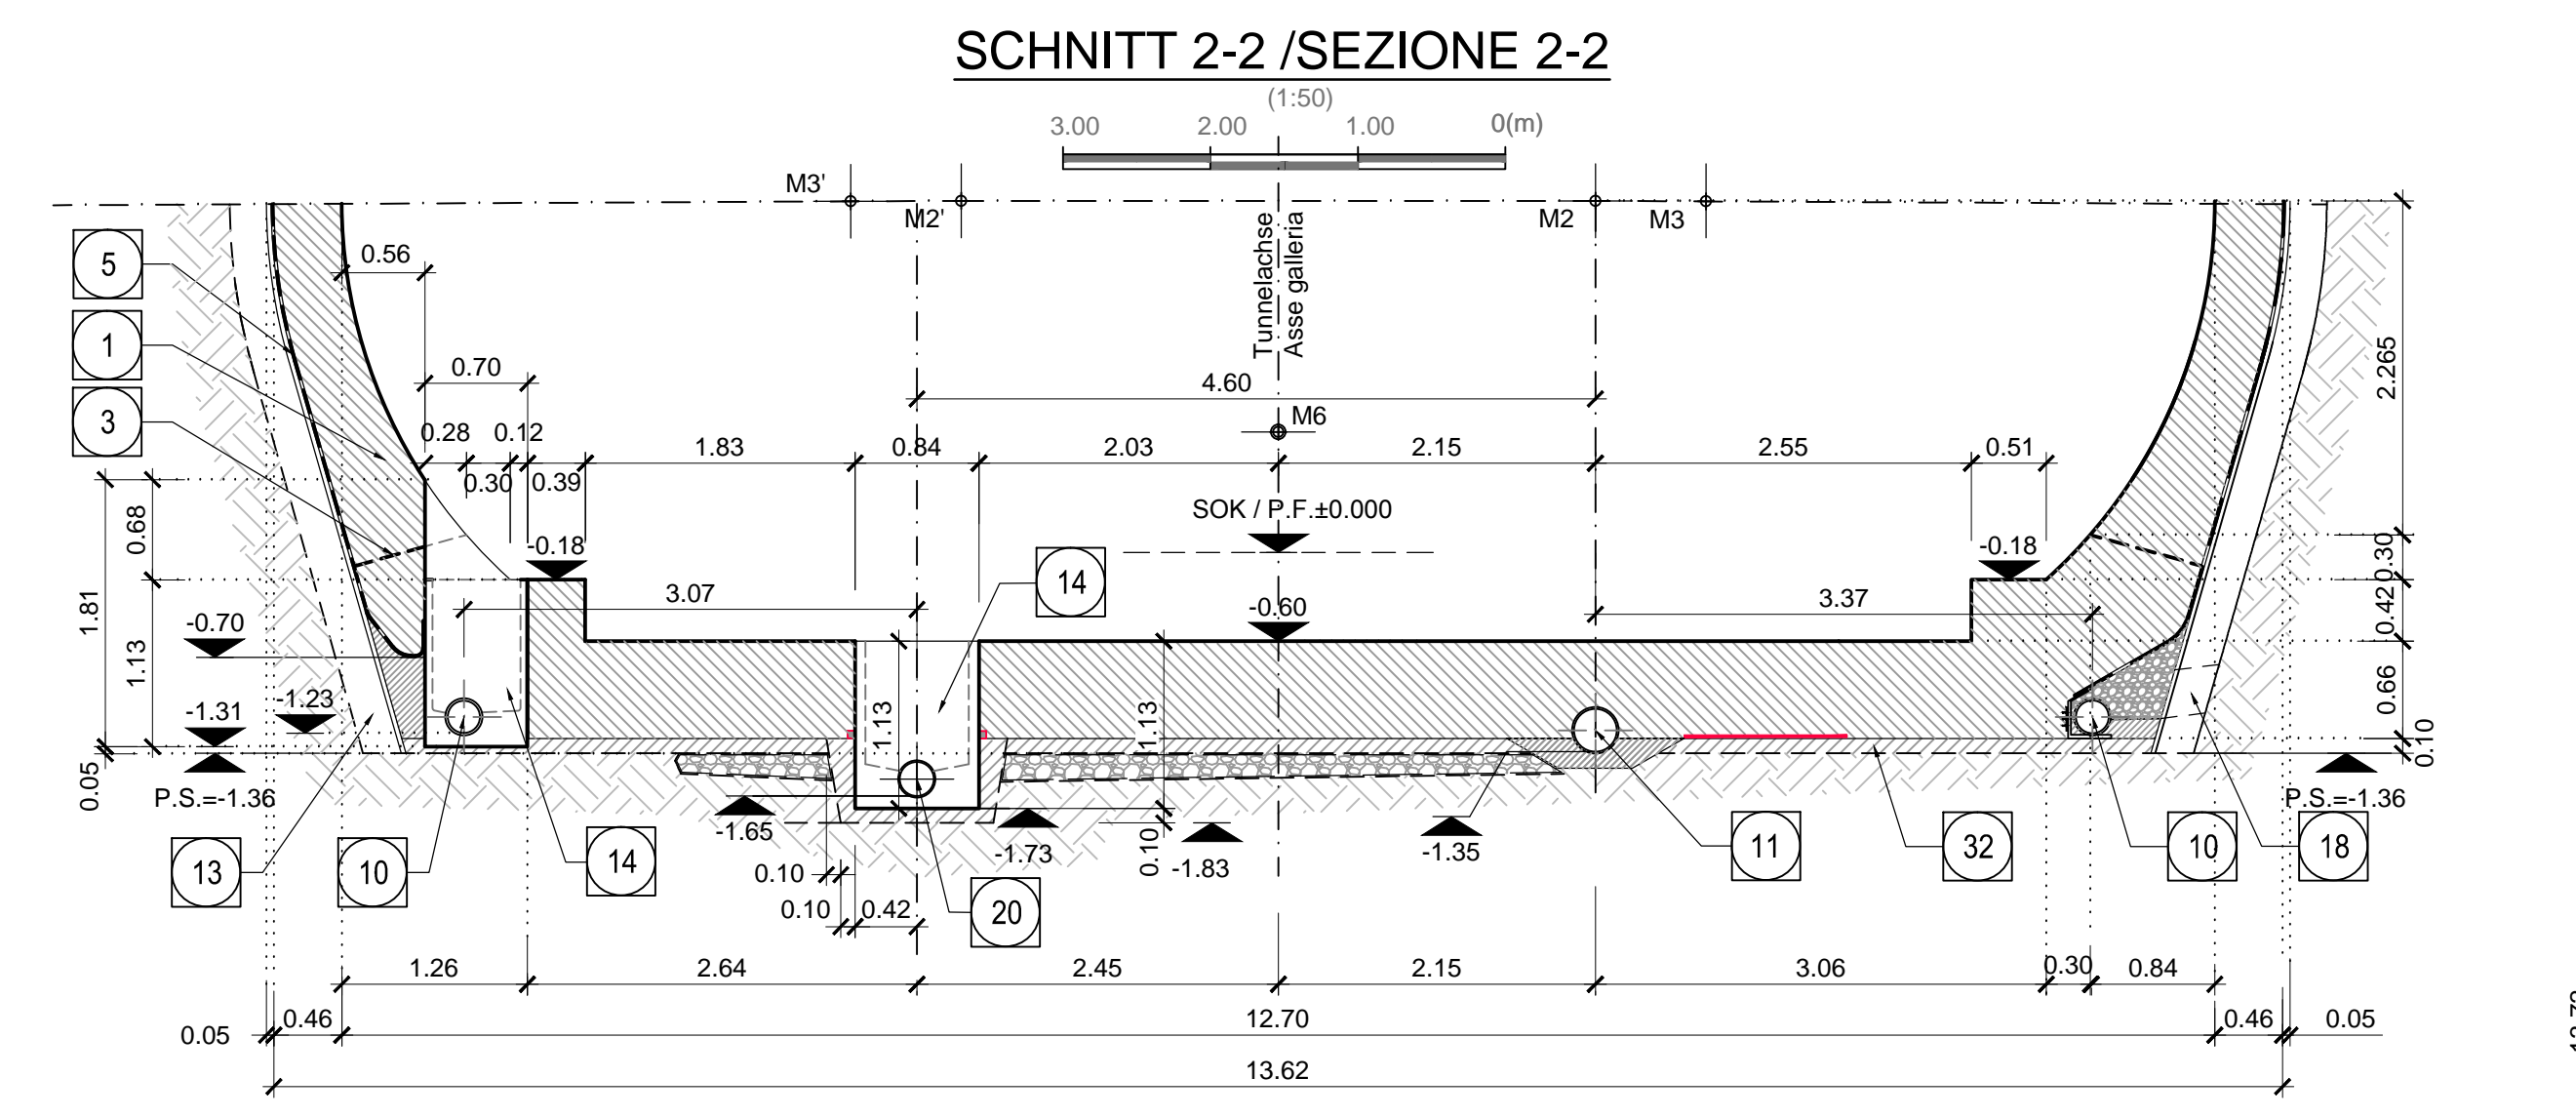

**Bearbeitungsstand**  
**Stato di elaborazione**

Revision	Revisions	Änderungen	Modifiche	Verantwortlicher	Änderung	Responsible	Modifica	Datum	Data
00	Estensione / Consegna preliminare			Rudolf				02.04.2014	
01	Entwurf / Consegna definitiva			Rudolf				31.07.2014	
11	Projekterweiterung und Umsetzung der Verbesserungen aus dem Prüfablauf / Completamento progetto e esecuzione migliorie			Rudolf				09.10.2014	
20	Überarbeitung infolge Detailanweisung Nr. 1 vom 17.10.2014 / Revisione e seguito DGS n° 1 del 17.10.14			Rudolf				04.12.2014	
21	Abgabe für Ausschreibung / Emmissione per Appalto			Rudolf				30.01.2015	

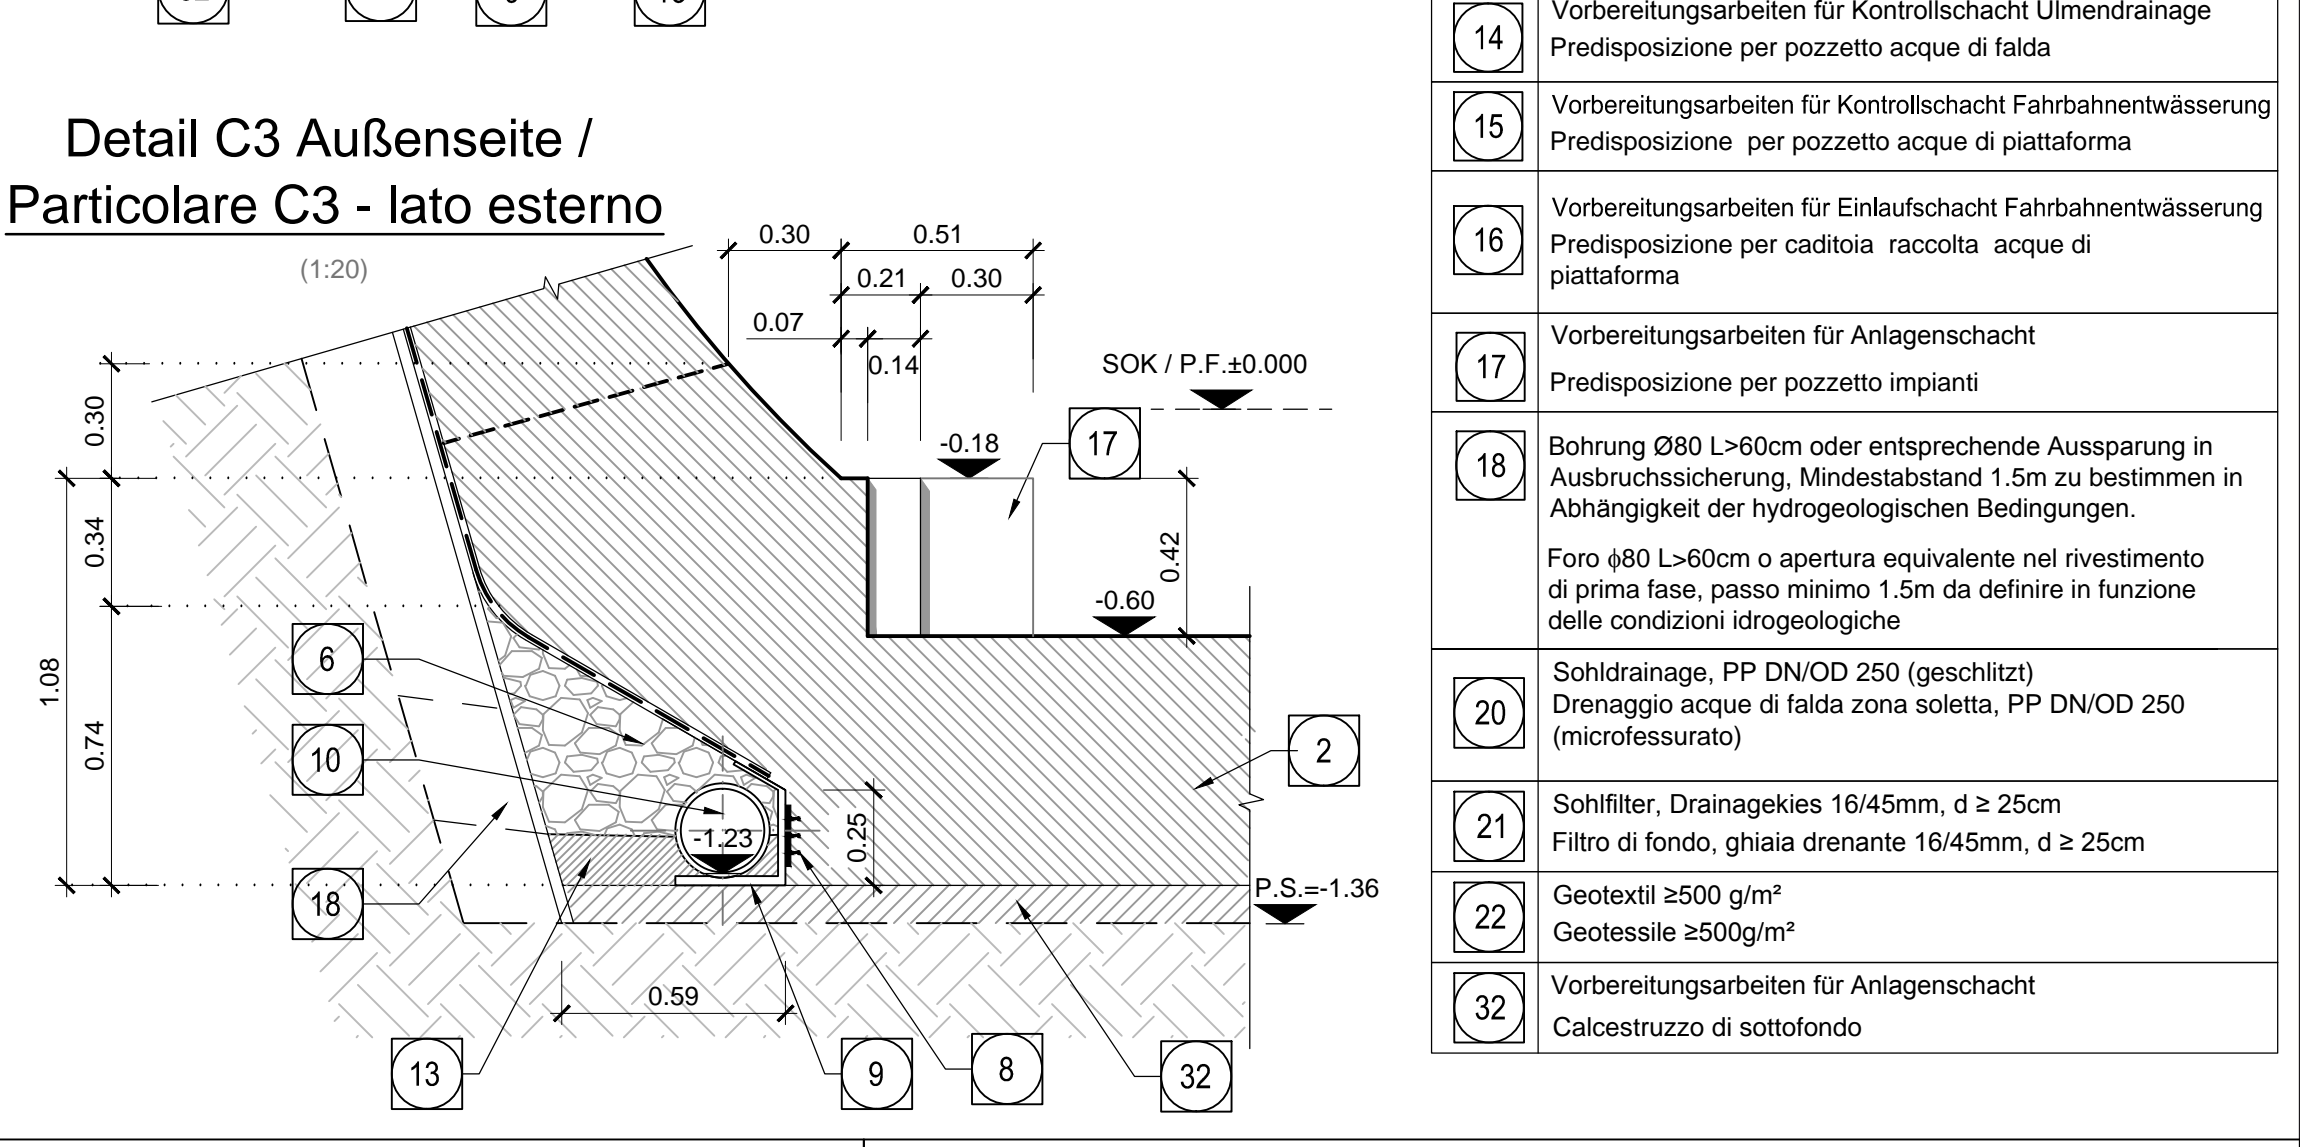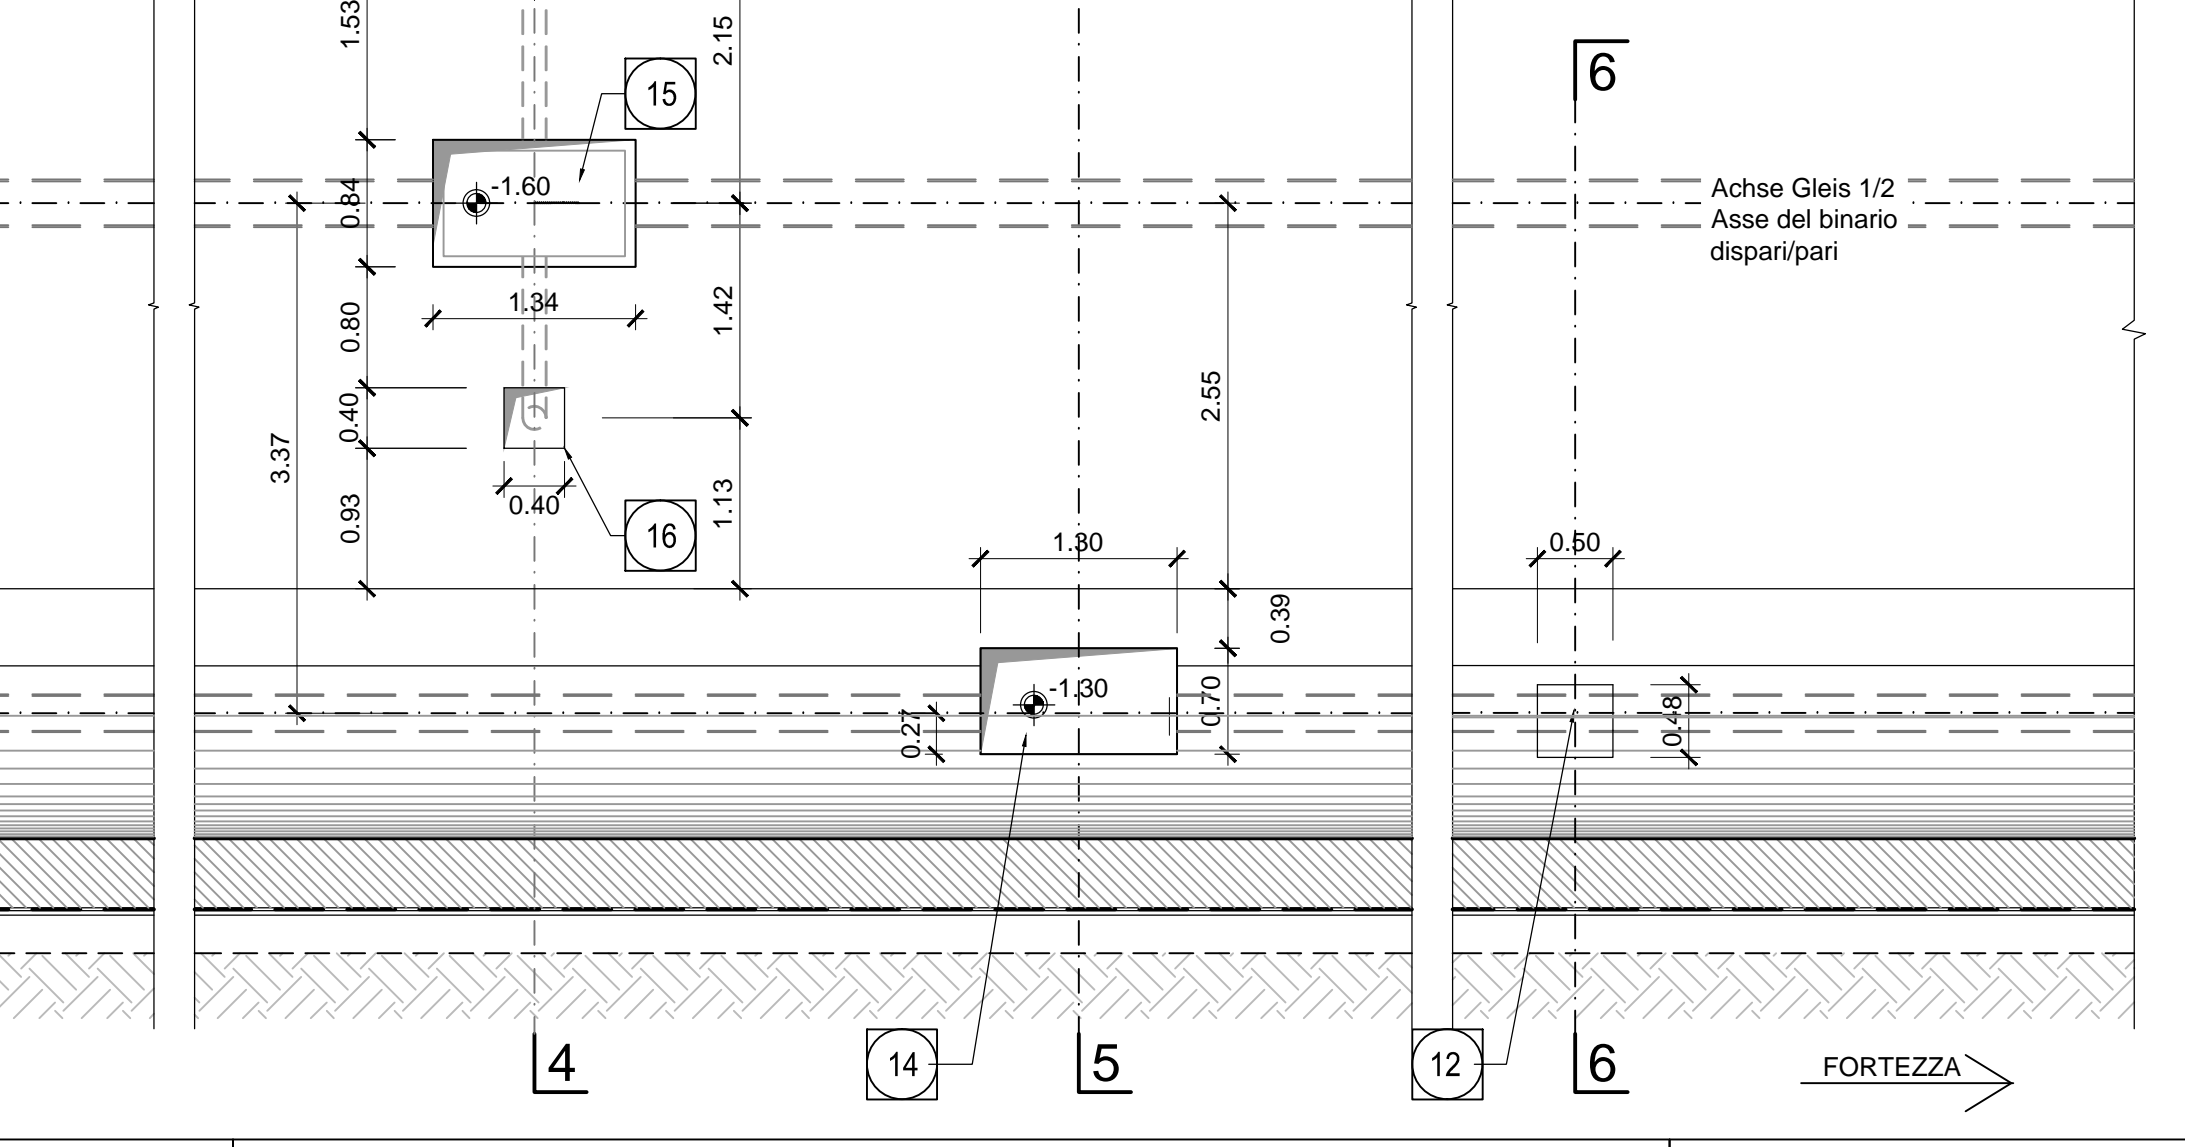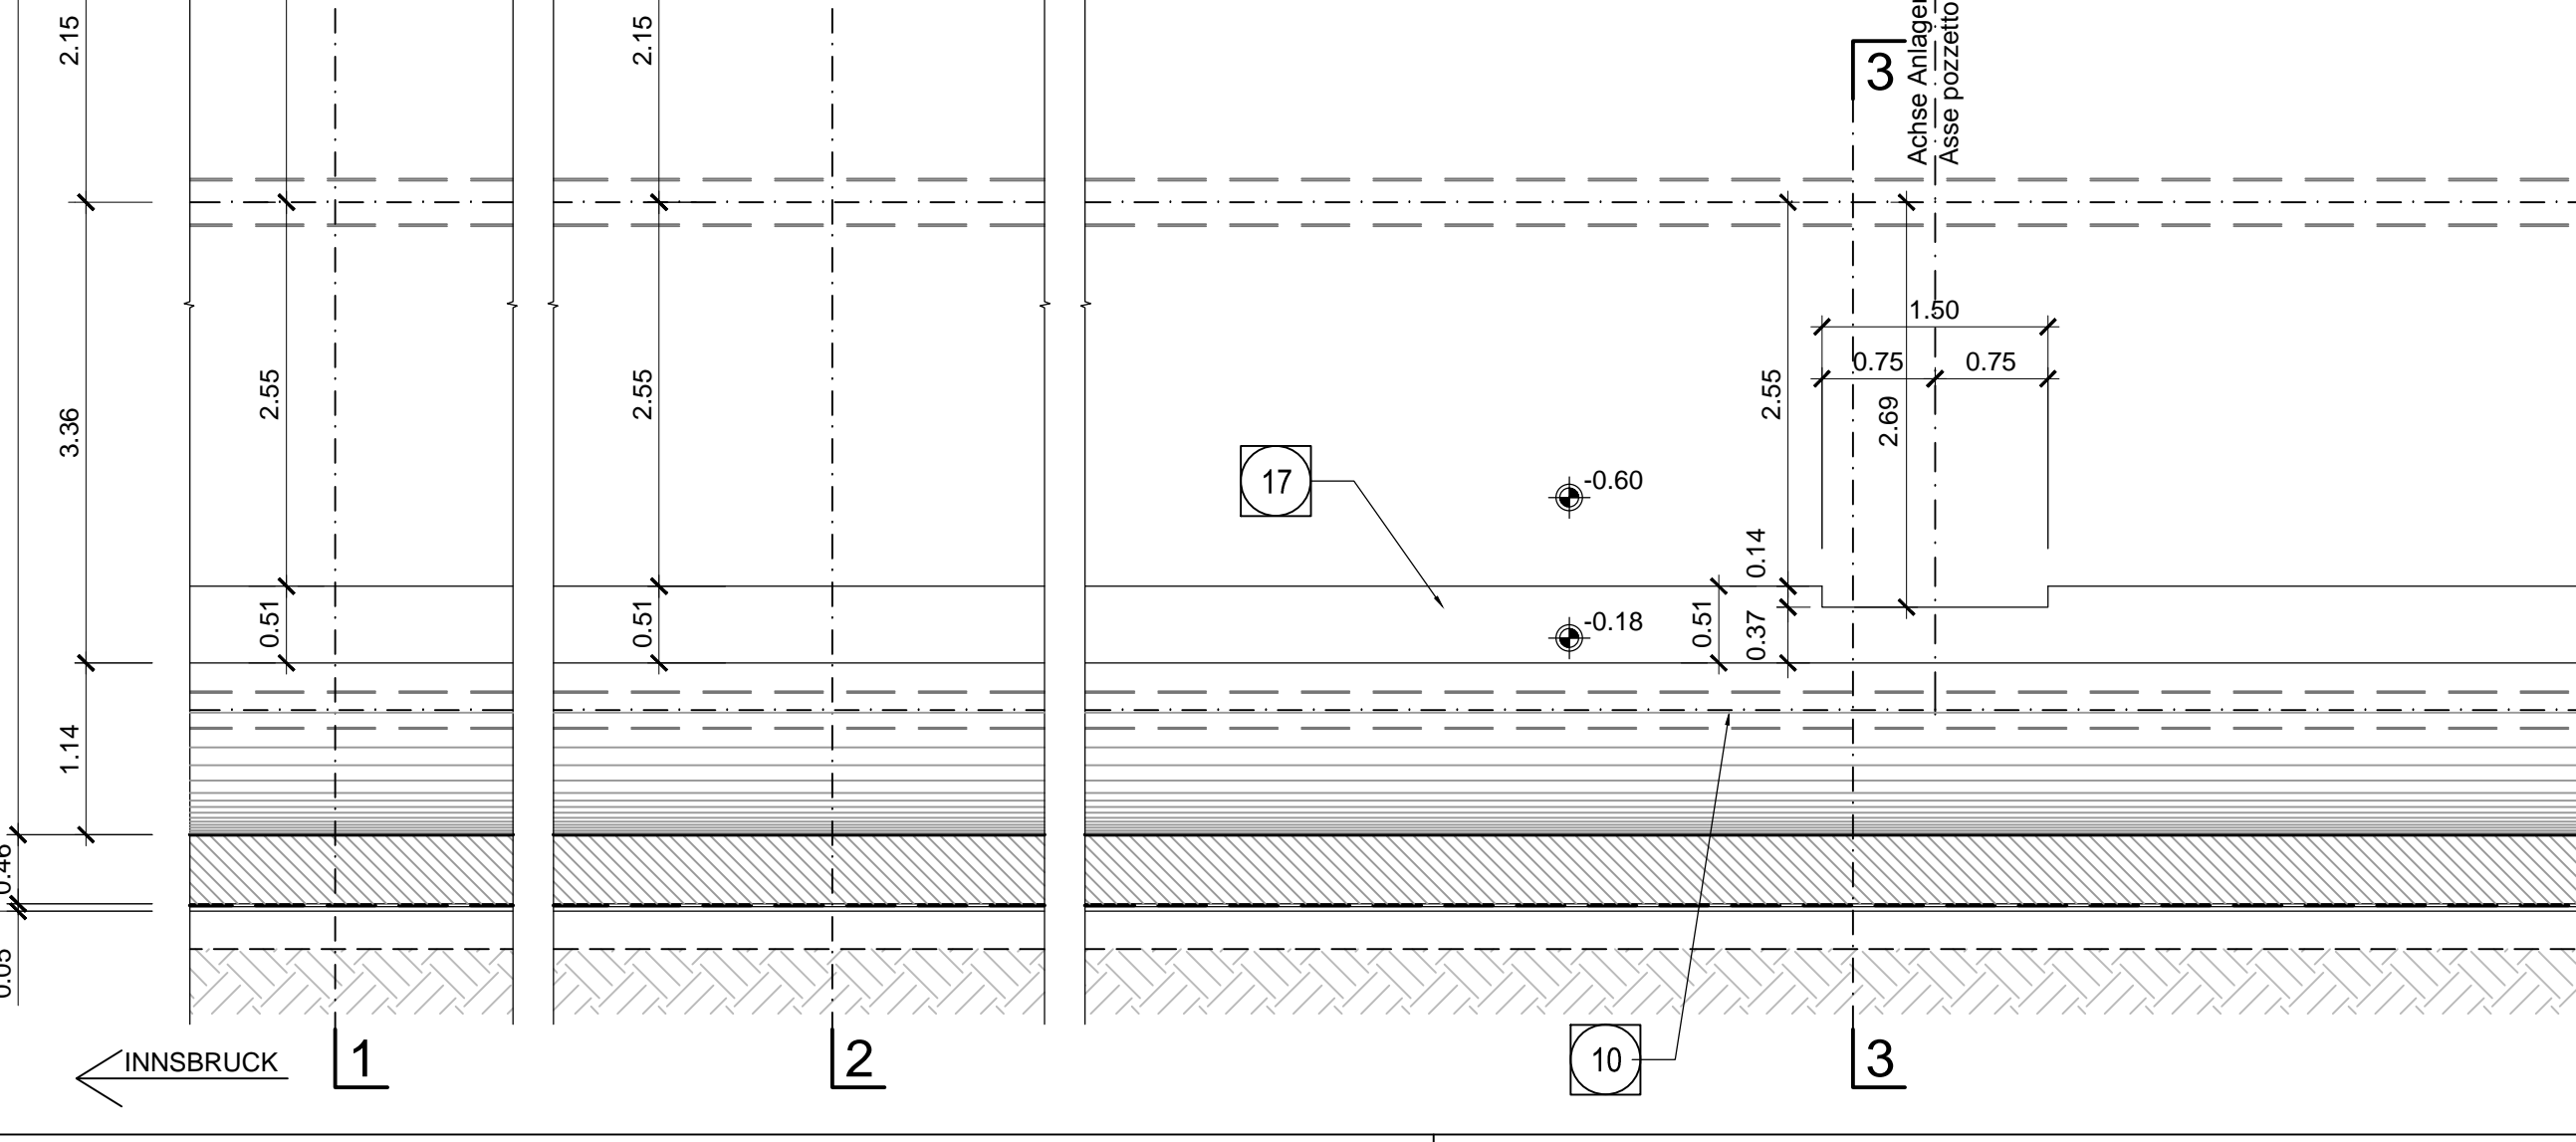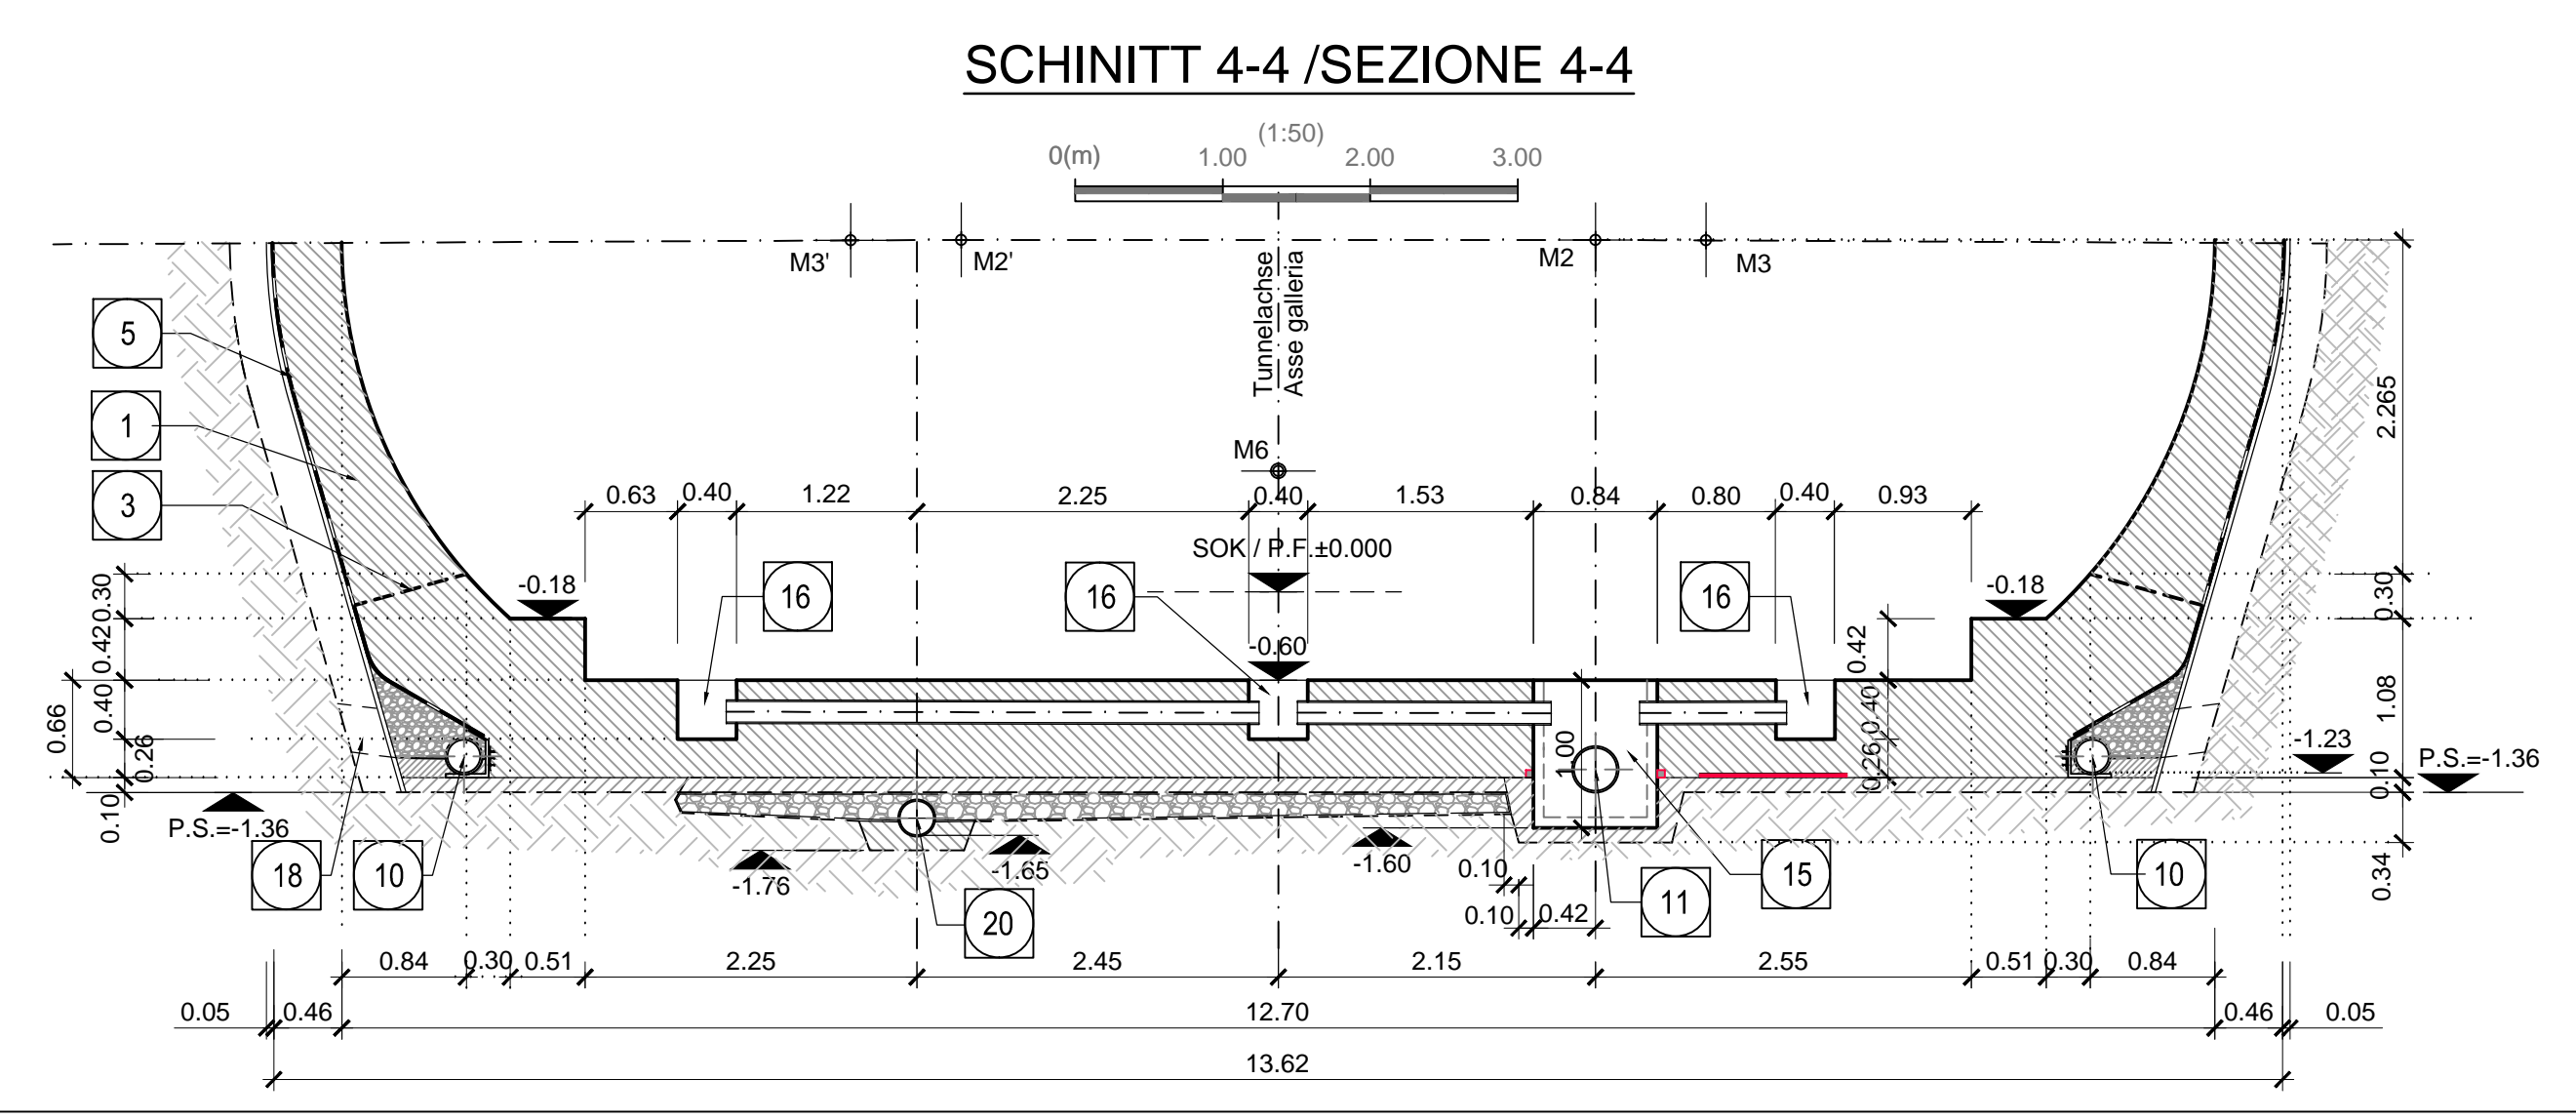

**Referenzdokumente**  
**Documenti di riferimento**

Ref. No.	Descrizione	Contenuto
02_H61_OP_090_KTB_D0700_21045	Übersichtstabelle für die Anwendung von Bauwerkmaterialien	Tavola sinottica di applicazione dei materiali strutturali (GL e CE)
02_H61_OP_090_KTB_D0700_21047	Übersichtstabelle für die Anwendung von Dichtungs- und Drainagematerialien	Tavola sinottica di applicazione dei materiali di impermeabilizzazione e drenaggio (GL e CE)
02_H61_WB_993_KDP_D0700_16301	Details Hydraulik - Blatt 1/3	Particolari idraulici (Tav. 1/3)
02_H61_WB_993_KDP_D0700_16302	Details Hydraulik - Blatt 2/3	Particolari idraulici (Tav. 2/3)
02_H61_WB_993_KDP_D0700_16303	Details Hydraulik - Blatt 3/3	Particolari idraulici (Tav. 3/3)
02_H61_OP_090_KRP_D0700_21089	Detailplan Abdichtung (Blatt 1/2)	Dettagli impermeabilizzazione (Tav. 1/2)
02_H61_OP_090_KRP_D0700_21087	Detailplan Abdichtung (Blatt 2/2)	Dettagli impermeabilizzazione (Tav. 2/2)
02_H61_TU_260_KRD_D0700_21300	Ausbruchquerschnitt GL-D2 und GL-DM2	Sezione di scavo GL-D2 e GL-DM2
02_H61_TU_260_KRD_D0700_21301	Ausbruchquerschnitt GL-D3 und GL-DM3	Sezione di scavo GL-D3 e GL-DM3
02_H61_TU_260_KRP_D0700_21311	Ausbruchquerschnitt - Ortsbrunnengriff GL-D	Sezione di scavo - Forone di attacco GL-D
02_H61_TU_260_KRP_D0700_21360	Regelprofile GL-D Strom	Sezioni tipo applicate GL-D corrente
02_H61_TU_260_KRP_D0700_21361	Regelprofile GL-D Details Schächte	Sezioni tipo applicate GL-D - particolari pozzi
02_H61_TU_260_KBW_D0700_21340	Bewehrung GL-D2/D3 und GL-DM2/DM3	Armatura GL-D2/D3 e GL-DM2/DM3
02_H61_TU_260_KSC_D0700_21329	Schalung Stimmwände GL-D	Carpenteria timpani GL-D
02_H61_TU_260_KBW_D0700_21351	Bewehrung Stimmwände GL-D	Armatura timpani GL-D