


STRECKE A - HAUPTTUNNEL GL-MS - Einzelschale / TRATTO A - GALLERIA DI LINEA GL-MS - Rivestimento Singolo						
Bezugstafeln / Tavole di riferimento	Angewandtes Regelprofil / Sezione tipo applicata	Ausbruch / Scavo	Tübbings 45cm / Conci 45cm		Innenschale (Sohle) / Rivestimento definitivo (Platea)	
			Schalung / Carpentaria	Bewehrung / Armatura	Schalung / Carpentaria	Bewehrung / Armatura
Regelprofil GL-MS, Einzschalig	Sezione tipo applicata GL-MS, rivest. singolo	02_H63_TY_030_KRQ_D0700_23312				
Regelprofil GL-MS, Einzschalig, Drainage	Sezione tipo applicata GL-MS, rivest. singolo, acque di drenaggio	02_H63_TY_030_KRQ_D0700_23313				
Regelprofil GL-MS, Einzschalig, Fahrbahnentwässerung	Sezione tipo applicata GL-MS, rivest. singolo, acque di piattaforma	02_H63_TY_030_KRQ_D0700_23314				
Regelprofil GL-MS, Einzschalig, Hydrantennische	Sezione tipo applicata GL-MS, rivest. singolo, nicchia idrante	02_H63_TY_030_KRQ_D0700_23315				
Ausbruchquerschnitt GL-MS, Schild-TBM	Sezione di scavo GL-MS, TBM scudata	02_H63_TM_030_KRQ_D0700_23340				
Schalung Tübbingring GL-MS, d=45cm, Übersicht	Carpentaria concil GL-MS, d=45cm, visione generale	02_H63_TM_030_KSC_D0700_23409				
Schalung Tübbingring GL-MS, d=45cm, Segment A1	Carpentaria concil GL-MS, d=45cm, segmento A1	02_H63_TM_030_KSC_D0700_23410				
Schalung Tübbingring GL-MS, d=45cm, Segment A2	Carpentaria concil GL-MS, d=45cm, segmento A2	02_H63_TM_030_KSC_D0700_23411				
Schalung Tübbingring GL-MS, d=45cm, Segment B1	Carpentaria concil GL-MS, d=45cm, segmento B1	02_H63_TM_030_KSC_D0700_23412				
Schalung Tübbingring GL-MS, d=45cm, Segment B2	Carpentaria concil GL-MS, d=45cm, segmento B2	02_H63_TM_030_KSC_D0700_23413				
Schalung Tübbingring GL-MS, d=45cm, Segment C1	Carpentaria concil GL-MS, d=45cm, segmento C1	02_H63_TM_030_KSC_D0700_23414				
Schalung Tübbingring GL-MS, d=45cm, Segment C2	Carpentaria concil GL-MS, d=45cm, segmento C2	02_H63_TM_030_KSC_D0700_23415				
Schalung Tübbingring GL-MS, d=45cm, Segment K	Carpentaria concil GL-MS, d=45cm, segmento K	02_H63_TM_030_KSC_D0700_23416				
Schalung Tübbingring GL-MS, d=45cm, Details	Carpentaria concil GL-MS, d=45cm, particolari	02_H63_TM_030_KSC_D0700_23417				
Schalung Sohlstein GL-MS	Carpentaria concio di base GL-MS	02_H63_TM_030_KSC_D0700_23420				
Bewehrung Sohlstein GL-MS	Armatura concio di base GL-MS	02_H63_TM_030_KBW_D0700_23421				
Bewehrung Tübbingring GL-MS, d=45cm, Segment A1	Armatura concil GL-MS, d=45cm, segmento A1	02_H63_TM_030_KBW_D0700_23428				
Bewehrung Tübbingring GL-MS, d=45cm, Segment A2	Armatura concil GL-MS, d=45cm, segmento A2	02_H63_TM_030_KBW_D0700_23429				
Bewehrung Tübbingring GL-MS, d=45cm, Segment B1	Armatura concil GL-MS, d=45cm, segmento B1	02_H63_TM_030_KBW_D0700_23430				
Bewehrung Tübbingring GL-MS, d=45cm, Segment B2	Armatura concil GL-MS, d=45cm, segmento B2	02_H63_TM_030_KBW_D0700_23431				
Bewehrung Tübbingring GL-MS, d=45cm, Segment C1	Armatura concil GL-MS, d=45cm, segmento C1	02_H63_TM_030_KBW_D0700_23432				
Bewehrung Tübbingring GL-MS, d=45cm, Segment C2	Armatura concil GL-MS, d=45cm, segmento C2	02_H63_TM_030_KBW_D0700_23433				
Bewehrung Tübbingring GL-MS, d=45cm, Segment K	Armatura concil GL-MS, d=45cm, segmento K	02_H63_TM_030_KBW_D0700_23434				
Schalung GL-MS, Einzschalig, Sohlgewölbe	Carpentaria GL-MS, rivestimento singolo, platea	02_H63_TY_030_KSC_D0700_23507				
Schalung GL-MS, Einzschalig, Sohlgewölbe, Schächte	Carpentaria GL-MS, rivestimento singolo, platea, pozzetti	02_H63_TY_030_KSC_D0700_23508				
Bewehrung GL-MS, Einzschalig, Sohlgewölbe mit Sohlstein	Armatura GL-MS, rivest. singolo, arco rovescio con conico di base	02_H63_TY_030_KBW_D0700_23504				

Strecke B - Haupttunnel GL-MS - Doppelschale (zwischen den Verbindungen und der Strecke ab km 51+600 ca.) / TRATTO B - GALLERIA DI LINEA GL-MS - Rivestimento Doppio (a cavallo degli innesti e tratta al km 51+600 circa)						
Bezugstafeln / Tavole di riferimento	Angewandtes Regelprofil / Sezione tipo applicata	Ausbruch / Scavo	Tübbings 40cm / Conci 05cm		Innenschale (Sohle und Kalotta) / Rivestimento definitivo (Platea e calotta)	
			Schalung / Carpentaria	Bewehrung / Armatura	Schalung / Carpentaria	Bewehrung / Armatura
Regelprofil GL-MS, Zweischalig	Sezione tipo applicata GL-MS, rivest. doppio	02_H63_TY_030_KRP_D0700_23303				
Regelprofil GL-MS, Zweischalig, Drainage	Sezione tipo applicata GL-MS, rivest. doppio, acque di drenaggio	02_H63_TY_030_KRP_D0700_23302				
Regelprofil GL-MS, Zweischalig, Fahrbahnentwässerung	Sezione tipo applicata GL-MS, rivest. doppio, acque di piattaforma	02_H63_TY_030_KRP_D0700_23301				
Regelprofil GL-MS, Zweischalig, Nische Hydrant	Sezione tipo applicata GL-MS, rivest. doppio, nicchia idrante	02_H63_TY_030_KRP_D0700_23304				
Regelprofil GL-MS, Zweischalig, Abdrüftung	Sezione tipo applicata GL-MS, rivest. doppio, impermeabilizzazione	02_H63_TY_030_KRP_D0700_23305				
Regelprofil GL-MS, Zweischalig, Übergang zu Einzschalig	Sezione tipo applicata GL-MS, rivest. doppio, transizione rivest. singolo	02_H63_TY_030_KRP_D0700_23306				
Ausbruchquerschnitt GL-MS, Schild-TBM	Sezione di scavo GL-MS, TBM scudata	02_H63_TM_030_KRQ_D0700_23340				
Schalung Tübbingring GL-MS, d=40cm, Übersicht	Carpentaria concil GL-MS, d=40cm, visione generale	02_H63_TM_030_KSC_D0700_23400				
Schalung Tübbingring GL-MS, d=40cm, Segment A1	Carpentaria concil GL-MS, d=40cm, segmento A1	02_H63_TM_030_KSC_D0700_23401				
Schalung Tübbingring GL-MS, d=40cm, Segment A2	Carpentaria concil GL-MS, d=40cm, segmento A2	02_H63_TM_030_KSC_D0700_23402				
Schalung Tübbingring GL-MS, d=40cm, Segment B1	Carpentaria concil GL-MS, d=40cm, segmento B1	02_H63_TM_030_KSC_D0700_23403				
Schalung Tübbingring GL-MS, d=40cm, Segment B2	Carpentaria concil GL-MS, d=40cm, segmento B2	02_H63_TM_030_KSC_D0700_23404				
Schalung Tübbingring GL-MS, d=40cm, Segment C1	Carpentaria concil GL-MS, d=40cm, segmento C1	02_H63_TM_030_KSC_D0700_23405				
Schalung Tübbingring GL-MS, d=40cm, Segment C2	Carpentaria concil GL-MS, d=40cm, segmento C2	02_H63_TM_030_KSC_D0700_23406				
Schalung Tübbingring GL-MS, d=40cm, Segment K	Carpentaria concil GL-MS, d=40cm, segmento K	02_H63_TM_030_KSC_D0700_23407				
Schalung Tübbingring GL-MS, d=40cm, Details	Carpentaria concil GL-MS, d=40cm, particolari	02_H63_TM_030_KSC_D0700_23408				
Bewehrung Tübbingring GL-MS, d=40cm, Segment A1	Armatura concil GL-MS, d=40cm, segmento A1	02_H63_TM_030_KBW_D0700_23439				
Bewehrung Tübbingring GL-MS, d=40cm, Segment B1	Armatura concil GL-MS, d=40cm, segmento B1	02_H63_TM_030_KBW_D0700_23441				
Bewehrung Tübbingring GL-MS, d=40cm, Segment C1	Armatura concil GL-MS, d=40cm, segmento C1	02_H63_TM_030_KBW_D0700_23442				
Bewehrung Tübbingring GL-MS, d=40cm, Segment C2	Armatura concil GL-MS, d=40cm, segmento C2	02_H63_TM_030_KBW_D0700_23443				
Bewehrung Tübbingring GL-MS, d=40cm, Segment K	Armatura concil GL-MS, d=40cm, segmento K	02_H63_TM_030_KBW_D0700_23444				
Bewehrung Tübbingring GL-MS, d=40cm, Segment A2	Armatura concil GL-MS, d=40cm, segmento A2	02_H63_TM_030_KBW_D0700_23445				
Bewehrung Tübbingring GL-MS, d=40cm, Segment B2	Armatura concil GL-MS, d=40cm, segmento B2	02_H63_TM_030_KBW_D0700_23446				
Schalung GL-MS, Sohlgewölbe	Carpentaria GL-MS, platea	02_H63_TY_030_KSC_D0700_23500				
Schalung GL-MS, mit Schächten (Blatt 1/2)	Carpentaria GL-MS, con pozzetti (Tav. 1/2)	02_H63_TY_030_KSC_D0700_23502				
Schalung GL-MS, mit Schächten (Blatt 2/2)	Carpentaria GL-MS, con pozzetti (Tav. 2/2)	02_H63_TY_030_KSC_D0700_23503				
Schalung GL-MS, Gewölbe	Carpentaria GL-MS, calotta	02_H63_TY_030_KSC_D0700_23501				
Bewehrung GL-MS, Zweischalig, Sohlgewölbe mit Sohlstein	Armatura GL-MS, rivest. doppio, arco rovescio con conico di base	02_H63_TY_030_KBW_D0700_23500				

SEZIONE 1-1 / SCHNITT 1-1  
1:200

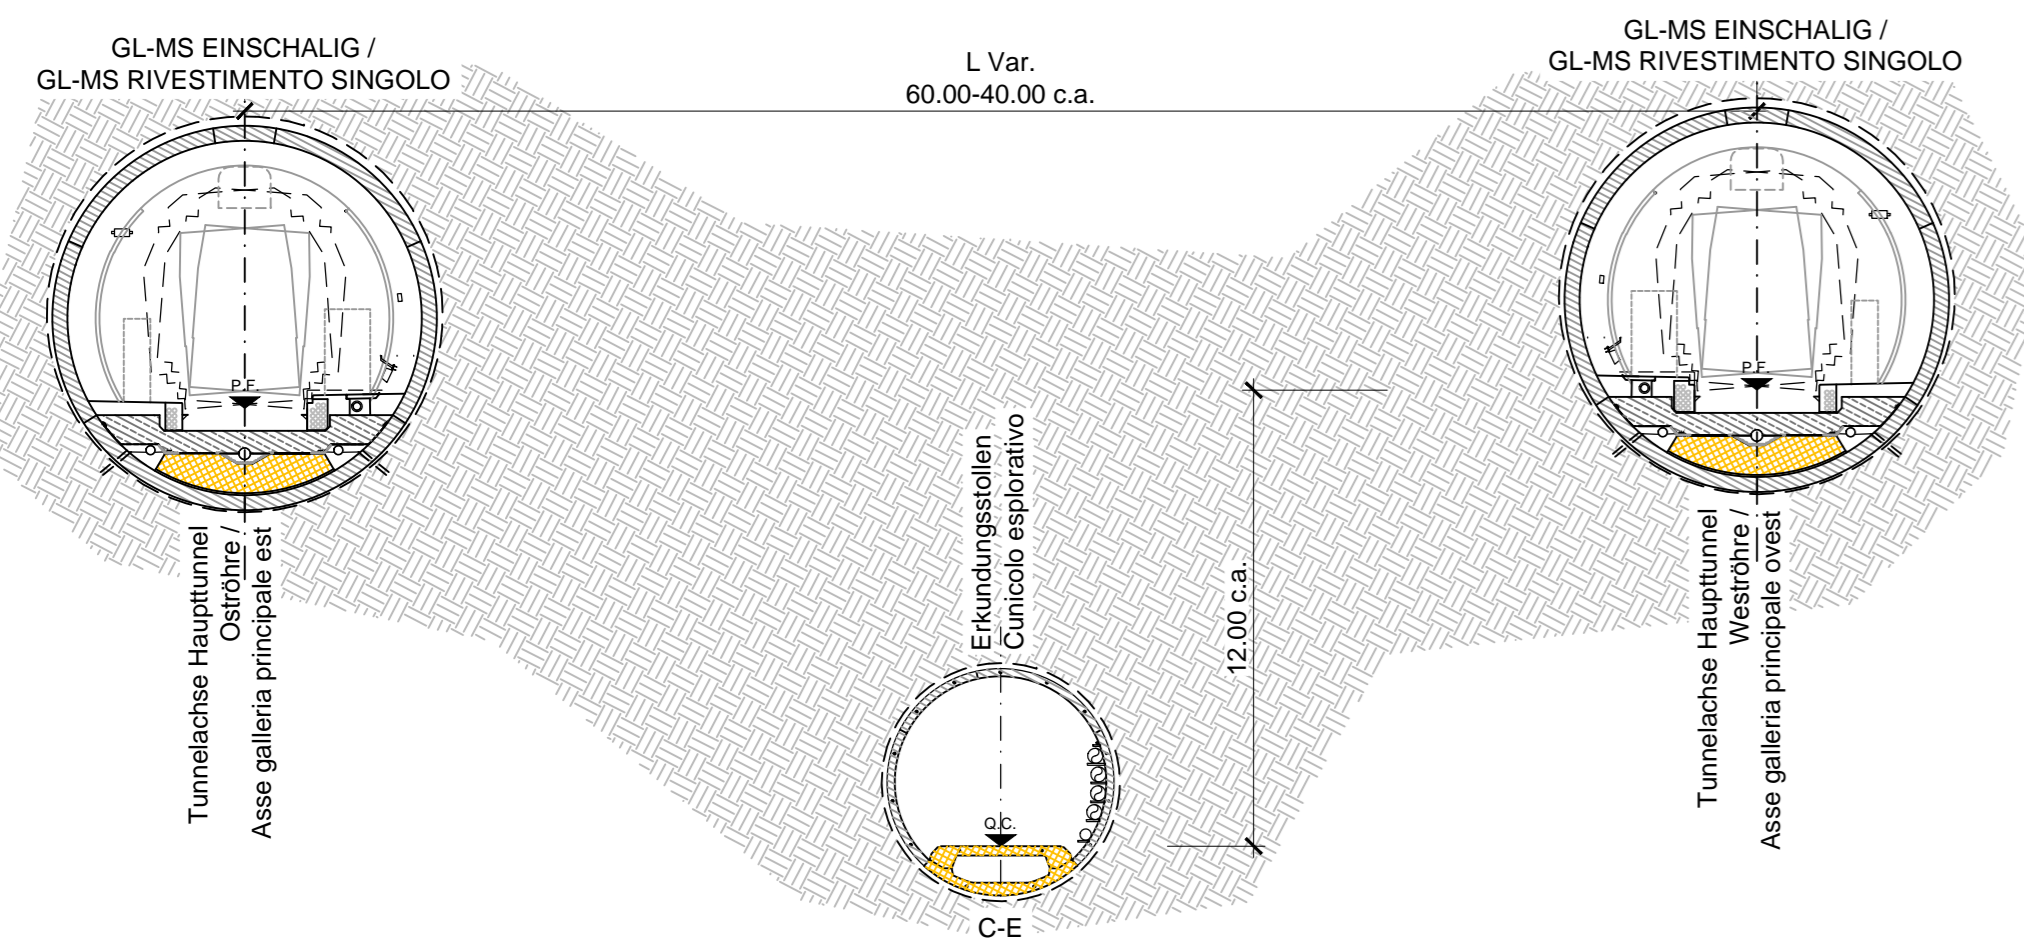

SEZIONE 2-2 / SCHNITT 2-2  
1:200

