LAGEPLAN / PLANIMETRIA

(1:500)

0(m) 10 20 30

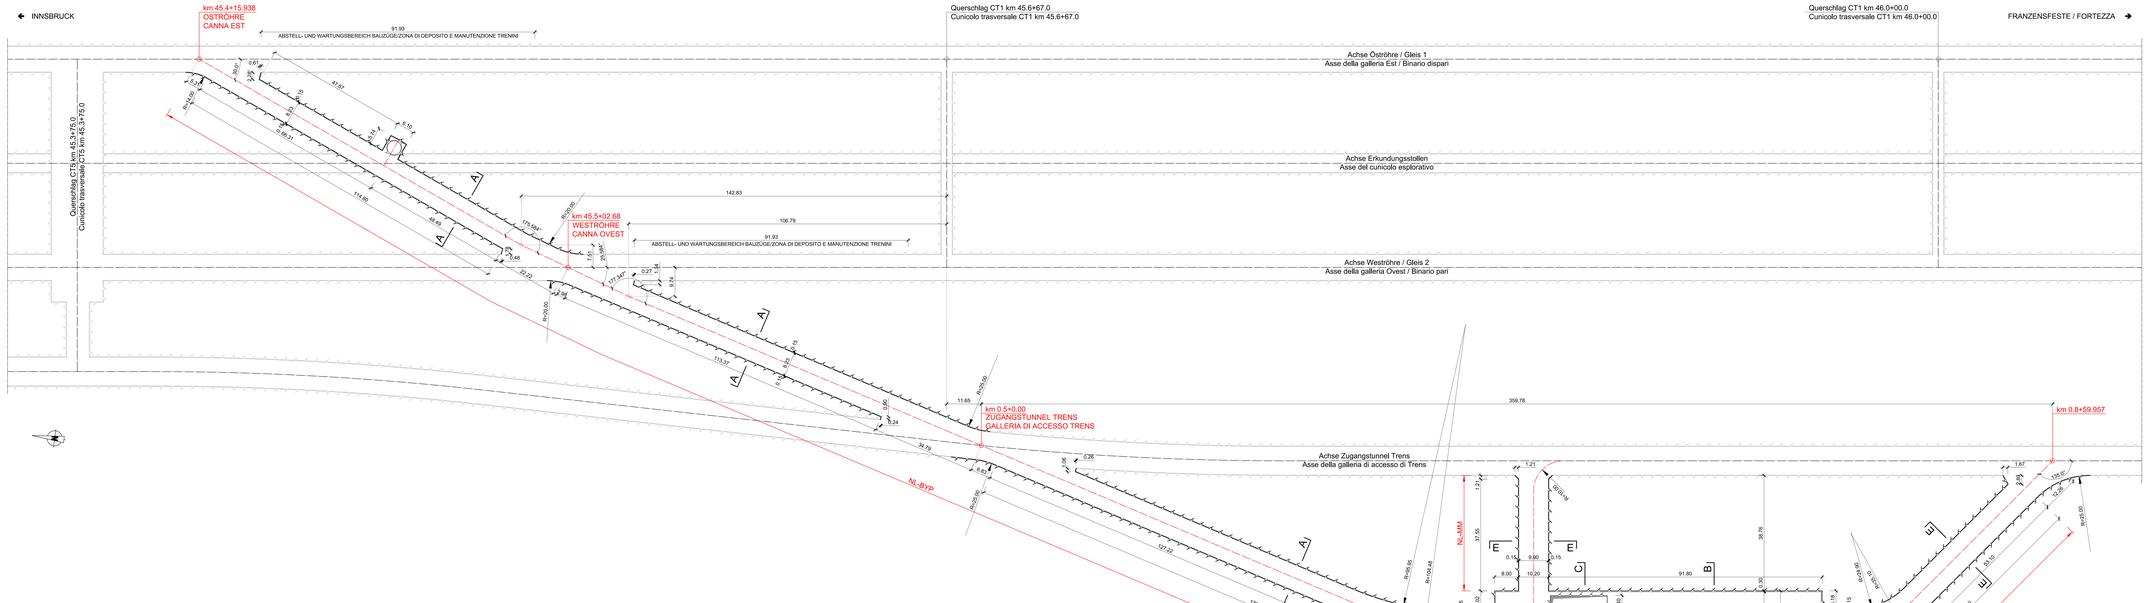

Referenzdokumente
Documenti di riferimento

02_H61_OP_085_KLP_D0700_22138	NHS - Übersichtsplan - Endzustand	NL - Sezione tipo applicata e pianta - sistemazione finale
02_H61_CA_085_KRQ_D0700_22450	Ausbruchequerschnitt NL-C-T2	Sezione di scavo NL-C-T2
02_H61_TU_085_KRQ_D0700_22451	Ausbruchequerschnitt NL-MM-T3	Sezione di scavo NL-MM-T3
002_H61_TU_085_KRQ_D0700_22452	Ausbruchequerschnitt NL-BYP-T3	Sezione di scavo NL-BYP-T3
02_H61_TU_085_KRQ_D0700_22453	Ausbruchequerschnitt NL-BYP-T4	Sezione di scavo NL-BYP-T4
02_H61_TU_085_KRQ_D0700_22454	Ausbruchequerschnitt NL-P-T3	Sezione di scavo NL-P-T3
02_H61_CI_085_KRP_D0700_22460	Regelprofil NL-C	Sezione tipo applicata NL-C
02_H61_TI_085_KRP_D0700_22461	Regelprofil NL-MM	Sezione tipo applicata NL-MM
02_H61_TI_085_KRP_D0700_22462	Regelprofil NL-BYP/NL-P	Sezione tipo applicata NL-BYP/NL-P
02_H61_TU_085_KCM_D0700_22490	Konstruktiver Plan Stahlbögen NL-BYP-T4	Carpenteria centine NL-BYP-T4

Bearbeitungsstand
Stato di elaborazione

Revision Revisione	Änderungen Modifiche	Verantwortlicher Änderung Responsabile modifica	Datum Data
00	Vorabzug / Consegna preliminare	Martini	22.05.2014
10	Endgültige / Consegna Definitiva	Martini	21.07.2014
11	Projektanerkennung und Umsetzung der Verbesserungen aus dem Prüfverfahren / Approvazione del progetto e attuazione delle prescrizioni	Martini	06.10.2014
20	Überarbeitung Anlage Dienstanweisung Nr. 1 vom 17.10.2014 / Revisione a seguito DDS n.1 del 17.10.14	Martini	04.12.2014
21	Abgabe für Ausschreibung / Emissione per Appalto	Martini	30.01.2015

Mit Beteiligung der Europäischen Union aus dem Haushalt des Transeuropäischen Verkehrsnetzes finanziertes Vorhaben
Opera finanziata con la partecipazione dell' Unione Europea attraverso il bilancio della rete di transporto transeuropea

Ausbau Eisenbahnachse München/Verona
BRENNER BASISTUNNEL
Ausführungsplanung

Potenziamento asse ferroviario Monaco - Verona
GALLERIA DI BASE DEL BRENNERO
Progettazione esecutiva

BBT SE

D0700: Baulos Mauls 2-3 — D0700: Lotto Mules 2-3

Projektschnitt / WBS: Logistikknoten / Nodo Logistico

Dokumentenart / Tipo documento: Lageplan / Planimetria

Titel / Titolo: NL - Übersichtsplan / NL - Planimetria generale

RTI 4P — Progettazione Trasportistica di Impianto 4P — PROGETTI, SERVIZI INGEGNERIA STUDIO, IL TAGLIAMENTO, PRO. GEO PROJECT

Generalplaner / Responsabile integrazione prestazioni specialistiche
Ing. Enrico Maria Pizzarotti
Dott. Ing. Milano N° A 25474

Mandataria	Mandante	Mandante	Mandante
PRO ITER	PÖYRY	pini swiss engineers	PASQUALI-RAUSER

Fachplaner / Consulente specialistico — Fachplaner / Consulente specialistico — Fachplaner / Consulente specialistico: Ing. Davide Merlini, Dott. Ing. Lucio di Gilio — Fachplaner / Consulente specialistico

	Datum / Data	Name / Nome	Gesellschaft / Società
Bearbeitet / Elaborato	30.01.2015	Crotti	Pini Swiss
Geprüft / Verificato	30.01.2015	Martini / Gantharter	Pini Swiss
BBT Galleria di Base del Brennero Brenner Basistunnel BBT SE		Name / Nome: R. Zurlo	Name / Nome: K. Bergmeister

Projekt-Kennziffer / Codice progetto: cod / cd 02 H61 — lau / ln 04.2+15 — ber / re

Plan-Kennziffer / Codice elaborato: cod / cd 0-0-00 — lau / ln 0-0-00 — ber / re

Status: Stato/Verifica documento

Massstab / Scala: 1 : 500

Stufe Fase	Los Lotto	Kapitel Tipo documento	Fortlfd. Nr. Progr.	Teilsystem Sottosistema	Element Elemento	Revision Revisione
02	H61	OP	085	KLP	D0700	22127	21

1:SSH