GRUNDRISS G1-G1 / PIANTA G1-G1

1:100

0(m) 1 2 3

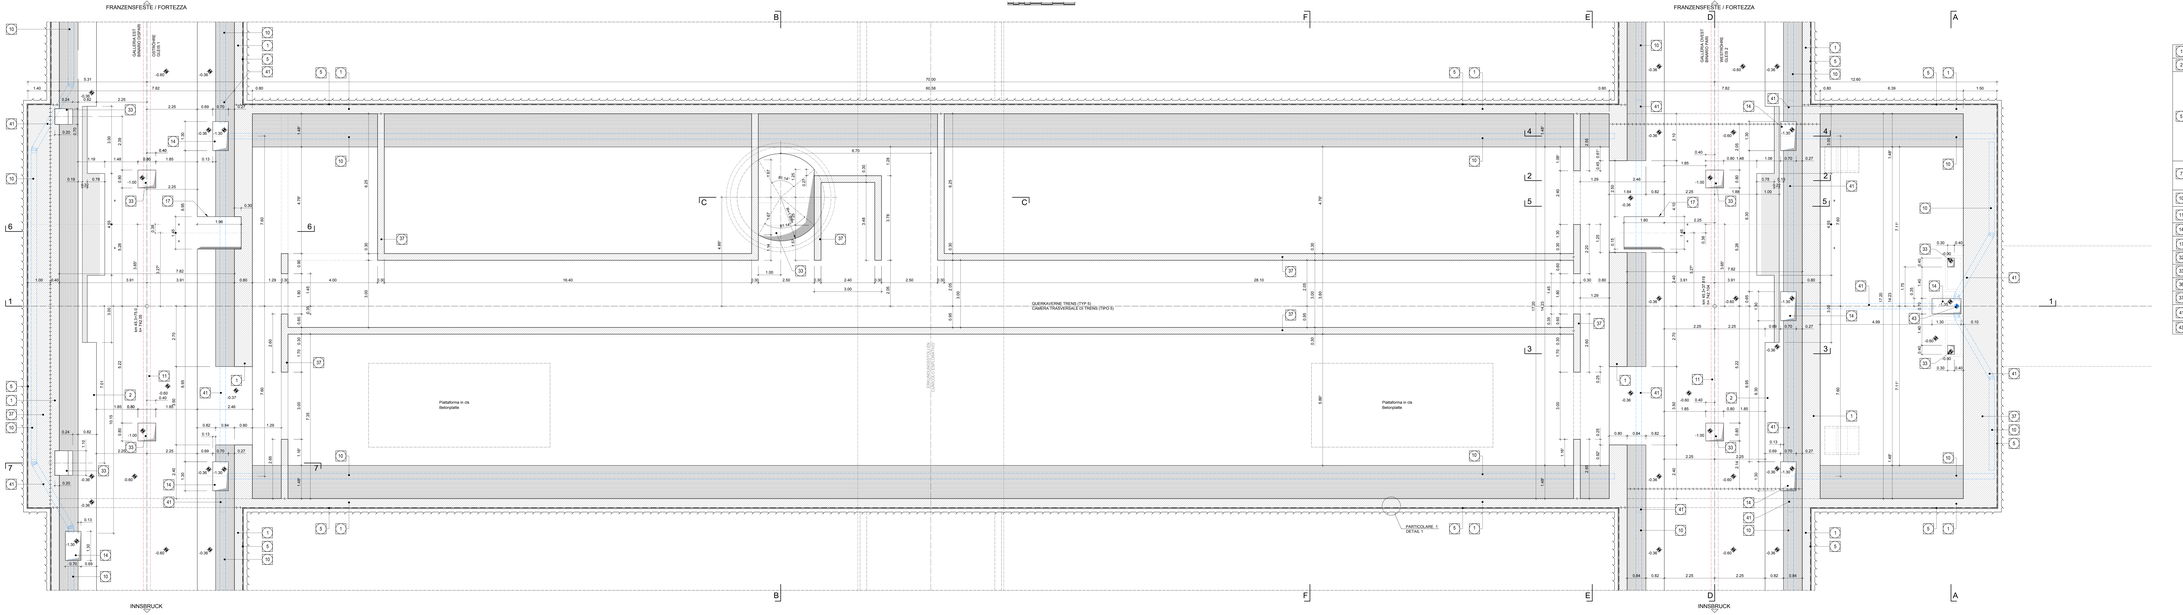

DETAIL 1 / PARTICOLARE 1

1:20

0(m) 0.4 0.8 1.2

1	Innenschale Rivestimento definitivo
2	Widerlager und Sohlplatte in bewehrtem Ortbeton Piedritti e platea in c.a.
3	Eingebettet in Abdichtungs: - Abdichtungslage: 3cm - Schutzvlies: 1cm - PVC-P Kunststoffdichtungsbahn, 2mm mit Schutzbahnen beschichtet beiseitigen Bauteilen - Vlies: 1cm - Eventuelle Oberflächenbehandlungen mittels Elemente mit hoher Drainagefähigkeit (gemäß Überschrittsatter Materialverwendung: - Wasser stop mit gleich ist getto - Wasser stop mit gleich ist getto - Sistema di impermeabilizzazione • membrana di impermeabilizzazione PVC-P, 2mm • Strato di protezione: 1cm • geocomposito drenante* • eventuali elementi di drenaggio di superficie con elevata capacità di drenaggio (*: Tenore sostituto di applicazione dei materiali)
4	Noppenbahn in Längsrichtung, ø=2cm; Noppenbahn in Querrichtung, ø=2cm, bei Betonfuhrlage Membrana bugnata in direzione longitudinale, ø=2cm Membrana bugnata in direzione trasversale, ø=2cm, in corrispondenza delle spinse di getto
5	Umwandlanage (gleichlitt), PP DN/OD 250 auf Betonbett Drenaggio acque di pioggia (tubo cieco), PP DN/OD 250 posato sul calcestruzzo
5.1	Fahrbahnentwässerung (Hohlrohr), PP DN/OD 315 in Betonbett Drenaggio acque di piattaforma (tubo cieco), PP DN/OD 315 posato nel calcestruzzo
5.4	Vorfahrtsrungsarbeiten für Kunststoffschacht Umwandranage Predisposizione per pozzetto acque di falda
5.5	Vorfahrtsrungsarbeiten für Kreigersschacht Predisposizione per pozzetto impianti
6	Unterbetten Calcestruzzo di sottofondo
7	Auspacksung mit Beton Riempimento nel getto
8	Bewehrte Ortbetonsohle Soletta in c.a.
9	Bewehrte Ortbetonwand Setto in c.a.
41	Umwandranage (Hohlrohr), PP DN/OD 250 in Betonbett Drenaggio acque di falda (tubo cieco), PP DN/OD 250 posato nel calcestruzzo
42	Hydrant, PP DN/OD 200 Tubo idrattore PP DN/OD 200

ANMERKUNGEN / ANNOTAZIONI	
SOK F	Schwerelinienhöhe (SOK= ø0.00) Quota piano ferro gallerie di linea (F.F. = ø0.00)
FOK	Kote Bodenmitte (Gleisentwässerung) Quota centro piattaforma (drenaggio)
G.S.	Geländehöhe (bezogen auf SOK) Quota banchina (con riferimento a F.F.)

Referenzdokumente
Documenti di riferimento

02_H61_QF_IMI_KTR_DO700_22728	Einzelpläne Plan - Anwendung der Materialien Tavole sinottica di applicazione dei materiali
02_H61_QF_MB_MEA_KQP_DO700_10021	Hydraulische Details (Blatt 1/3) Particolari idraulici - (Tav.1/3)
02_H61_QF_MB_MEA_KQP_DO700_10022	Hydraulische Details (Blatt 2/3) Particolari idraulici - (Tav.2/3)
02_H61_QF_GA0_ASP_DO700_22714a	Detailplan Abdichtung: kons. Vorfeld - Tiefbauseite Dettagli impermeabilizzazione: scavo in tradizionale - zona abbate
02_H61_QF_GA0_ASP_DO700_22714b	Detailplan Abdichtung: kons. Vorfeld - Hochbauseite - bauchige Schachte Dettagli impermeabilizzazione: scavo in tradizionale - vasche piccolili
02_H61_QF_GA0_ASP_DO700_22714c	Detailplan Abdichtung: kons. Vorfeld - Hochbauseite - zyl. Schachte Dettagli impermeabilizzazione: scavo in tradizionale - pozzi a tronchi
02_H61_EG_MH_ALG_DO700_10522	Bauteilschichten Längsprofil und Tunnelmuf - Querschnitte - Plan 06 - 06 Profili longitudinale delle opere e di tunnel - Sezioni trasversali: Tav. 06 - 06
02_H61_QE_DT0_ARQ_DO700_22818	Ausbruchsquerschnitt CT5-T2 Sezione di scavo CT5-T2
02_H61_QE_DT0_ARQ_DO700_22817	Ausbruchsquerschnitt CT5-T2 Sezione di scavo CT5-T2
02_H61_QI_DT0_ARP_DO700_22860	Regelprofil und Grundriss CT5 Sezione tipo applicata a pianta CT5
02_H61_QI_DT0_ARP_DO700_22861	Regelprofil CT5 Sezione tipo applicata CT5
02_H61_QI_DT0_ARM_DO700_22863	Bewehrung CT5-T2 Armatura CT5-T2
02_H61_QI_DT0_ARM_DO700_22862	Bewehrung CT5-T3 Armatura CT5-T3
02_H61_QI_DT0_ARQ_DO700_22821	Ausbruchsquerschnitt CT5-F-T3 Sezione di scavo CT5-F-T3
02_H61_QI_DT0_ARM_DO700_22867	Bewehrung CT5-GL-CM Armatura CT5-GL-CM

Bearbeitungsstand
Stato di elaborazione

Revision Revisione	Änderungen Modifiche	Verantwortlicher Bearbeitung Responsabile modifica	Datum Data
00	Vorabzug / Consegna preliminare	Marini	27.05.2014
01	Änderungen / Modifiche genehm.	Marini	29.05.2014
10	Freigegeben / Consegna definitiva	Marini	23.07.2014
11	Freigegeben/Änderungen in Vorbereitung / Consegna definitiva/ Modifiche in preparazione	Marini	04.10.2014
20	Überarbeitung infolge Planverwendung 1 / Aggiornamento a seguito di "Utilizzo 1"	Marini	04.12.2014
21	Angepasst für Ausschreibung / Emissione per Appalto	Marini	20.01.2015

Diese Dokumente wurden mit Mitteln des Europäischen Fonds für Regionale Entwicklung gefördert. Auf Grund der Entscheidung der Europäischen Kommission 2000/263/EG und unter Beachtung der Entscheidung C(2000)2677 vom 19.09.2000 und der Entscheidung C(2000)2689 vom 20.09.2000
Questo documento è stato cofinanziato dal Fondo Europeo per lo Sviluppo Regionale. Ai sensi della decisione della Commissione Europea 2000/263/CE e secondo le decisioni C(2000)2677 del 19.09.2000 e C(2000)2689 del 20.09.2000

Autoes Eisenbahnachse München Verona
BRENNER BASISTUNNEL
Ausführungsplanung

Realizzazione asse ferroviario Monaco - Verona
GALLERIA DI BASE DEL BRENNERO
Progettazione esecutiva

DX700 Baulos/Lotto 0.0 — DO700 - Lotto Grado 2.0

Projektteil / Parte di progetto: Hauptstunnel	Art / Natura: Gallerie principali
Dokumentart / Tipo documento: Schalungsplan	Typ / Tipologia: Carpenteria
Titel / Titolo: Schalung CT5 - Grundriss (Blatt 1/2)	Titel / Titolo: Carpenteria CT5 - Pianta (Tav.1/2)

Bestätigt / Confirmato: Datum / Data: 30.07.2015 — Name / Nome: Mayer — Unterschrift / Firma: Ing. Gerald Mayer

Geprüft / Verificato: Datum / Data: 30.07.2015 — Name / Nome: Mayer — Unterschrift / Firma: Ing. Gerald Mayer

Name / Nome: R. Eurin — Name / Nome: M. Bergmeister

Massstab / Scala: 1:100 — Blattgröße / Formato: A0 — Datum / Data: 30.07.2015 — Gezeichnet / Disegnato: Schwarz — Geprüft / Controllato: Lechner — Freigabe / Approvato: Mayer — Datum / Data: 30.07.2015 — Massstab / Scala: 1 : 50, 1 : 20

Projektnummer / Codice progetto	Dokumentnummer / Codice documento	Teilprojekt / Parte di progetto	Art / Natura	Lfd. Nr. / Progr.	Revision / Revisione
02	H61	QI	070	KSC	D0700	22826	21