Querschnitt A-A / Sezione A-A

(1:50)

0(m) 1.0 2.0 3.0

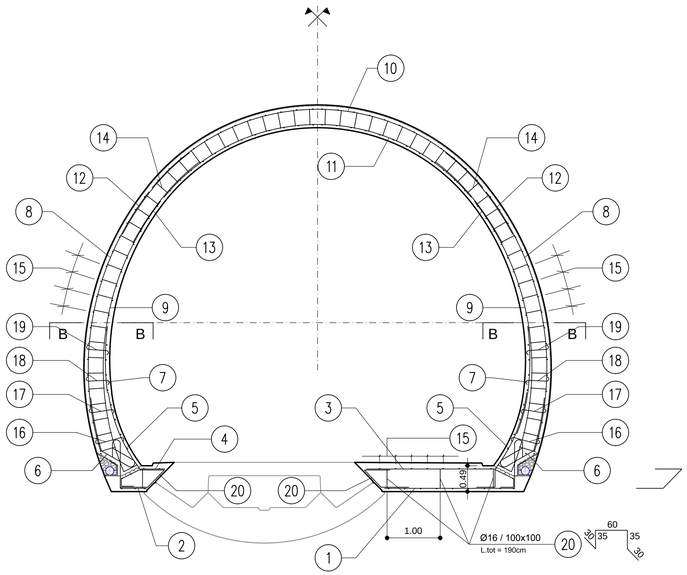

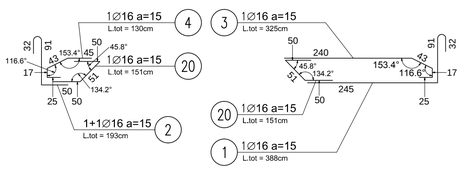

Schnitt B-B / Sezione B-B

(1:25)

0(m) 0.5 1 1.50

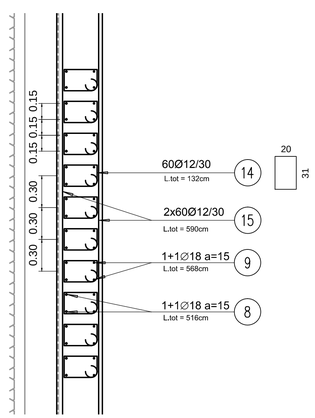

Bewehrung / Armatura

(1:50)

0(m) 1.0 2.0 3.0

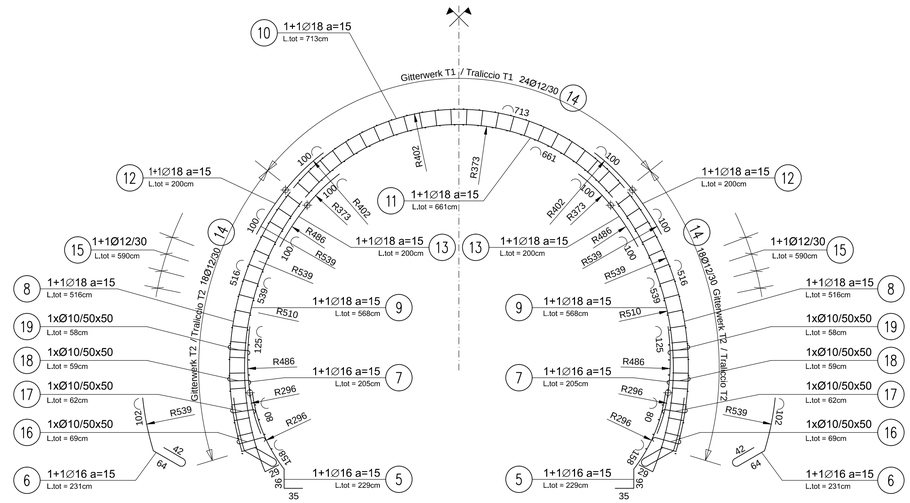

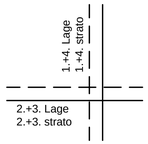

Detail Betonstärke über der Bewehrung / Particolare copriferro

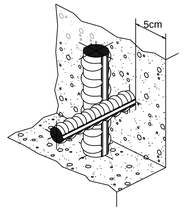

MATERIALEIGENSCHAFTEN UND SPEZIFISCHE AUSFÜ HRUNGSVERFAHREN

- BEWEHRUNGSSTAHL:
  Stahlstäbe B 450 C
- ÜBERDECKUNG:
  5cm
- STOSSLÄNGE:
  >50Ø

CARATTERISTICHE DEI MATERIALI E SPECIFICHE TECNICHE

- ACCIAIO PER ARMATURE:
  Barre in acciaio B 450 C.
- COPRIFERRO:
  Copriferro su armatura esterna =5cm.
- SOVRAPPOSIZIONI:
  Sovrapposizioni per ferri ripartitori e/o longitudinali >50Ø

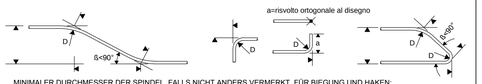

MINIMALER DURCHMESSER DER SPINDEL, FALLS NICHT ANDERS VERMERKT, FÜR BIEGUNG UND HAKEN:
- D = 4Ø; FÜR Ø < 16
- D = 7Ø; FÜR Ø > 16

DIAMETRO MINIMO DEL MANDRINO PER PIEGATURE, UNCINI, CAPPI, SE NON DIVERSAMENTE INDICATO:
- D = 4Ø; PER Ø < 16
- D = 7Ø; PER Ø > 16

Referenzdokumente
Documenti di riferimento

02_H61_OP_025_KSC_D0700_23181	Schalung PL- T2	Carpenteria PL- T2

Bearbeitungsstand
Stato di elaborazione

Revision Revisione	Änderungen Modifiche	Verantwortlicher Änderung Responsabile modifica	Datum Data
00	Erstversion / Prima Versione	Welde	22.05.2014
10	Endabgabe / Consegna Definitiva	Welde	31.07.2014
11	Projektvervollständigung und Umsetzung der Verbesserungen aus dem Prüfverfahren / Completamento progetto e recepimento istruttoria	Welde	09.10.2014
20	Überarbeitung infolge Dienstanweisung Nr. 1 vom 17.10.2014 / Revisione a seguito ODS n°1 del 17.10.14	Correa	04.12.2014
21	Abgabe für die Ausschreibung / Emissione per Appalto	Correa	30.01.2015

Mit Beteiligung der Europäischen Union aus dem Haushalt der Transeuropäischen Verkehrsnetze finanziertes Vorhaben
Opera finanziata con la partecipazione dell' Unione Europea attraverso il bilancio delle reti di transporto transeuropee

Ausbau Eisenbahnachse München-Verona
BRENNER BASISTUNNEL
Ausführungsplanung

Potenziamento asse ferroviario Monaco - Verona
GALLERIA DI BASE DEL BRENNERO
Progettazione esecutiva

D0700: Baulos Mauls 2-3 | D0700: Lotto Mules 2-3

Projekteinheit: Erkundungsstollen	WBS: Cunicolo esplorativo
Dokumentenart: Bewehrungsplan	Tipo documento: Armatura
Titel: Bewehrung PL-T2 (Blatt 1/2)	Titolo: Armatura PL-T2 (Tav. 1/2)

RTI 4P — Raggruppamento Temporaneo di Imprese 4P (ex RtI Rail 21), Via G.B. Sammartini 2, 20125 Milano, Tel. +39 0267070241, Fax +39 0267070242

Generalplaner / Responsabile integrazioni prestazioni specialistiche
Ing. Enrico Maria Pizzarotti
Ord. Ingg. Milano N° A 29470

Mandataria	Mandante	Mandante	Mandante
PRO ITER	PÖYRY	pini swiss engineers	PASQUALI-RAUSA ENGINEERING S.r.l./S.m.b.H.
Fachplaner / Il progettista specialista	Fachplaner / Il progettista specialista Ing. Rodrigo Correa	Fachplaner / Il progettista specialista	Fachplaner / Il progettista specialista

	Datum / Data	Name / Nome	Gesellschaft / Società
Bearbeitet / Elaborato	30.01.2015	Welde	Pöyry
Geprüft / Verificato	30.01.2015	Correa	Pöyry

BBT Galleria di Base del Brennero / Brenner Basistunnel BBT SE

	Name / Nome R. Zurlo	Name / Nome K. Bergmeister

Projekt-kilometer / Chilometro progetto: von / da 32.0+88, bis / a 54.0+15, bei / al
Bau-kilometer / Chilometro opera: von / da 13.2+90, bis / a 27.2+17, bei / al
Status Dokument / Stato documento
Massstab / Scala: 1 : 50, 1 : 25

Stand Stato	Los Lotto	Einheit Unità	Nummer Numero	Dokumentenart Tipo documento	Vertrag Contratto	Nummer Codice	Revision Revisione
02	H61	KI	015	KBW	D0700	23200	21

0.57m²