Ansicht A-A / Vista A-A
1:10

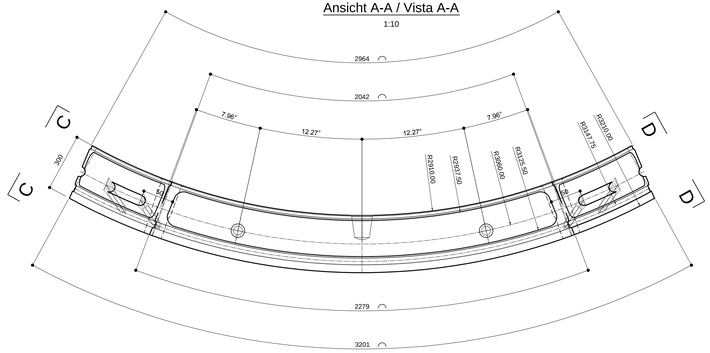

Ansicht C-C / Vista C-C
1:10

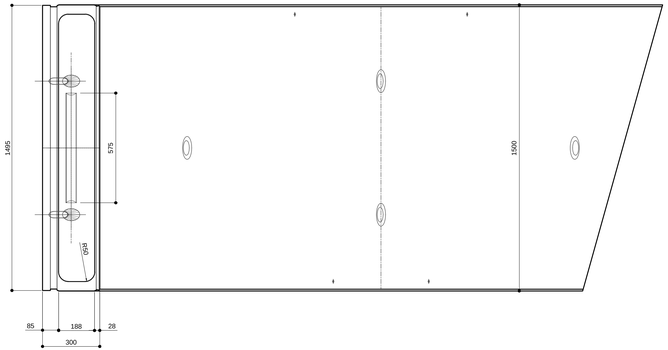

Draufsicht/ Vista dall'alto
1:10

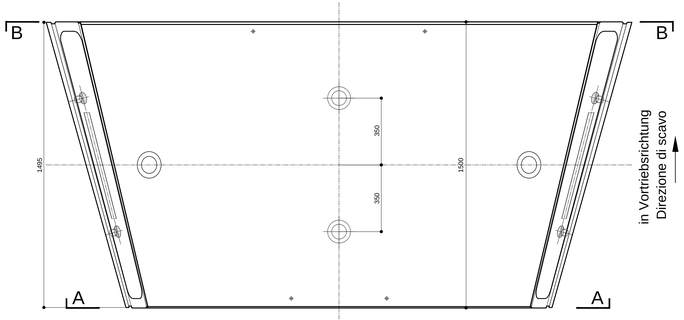

Ansicht D-D / Vista D-D
1:10

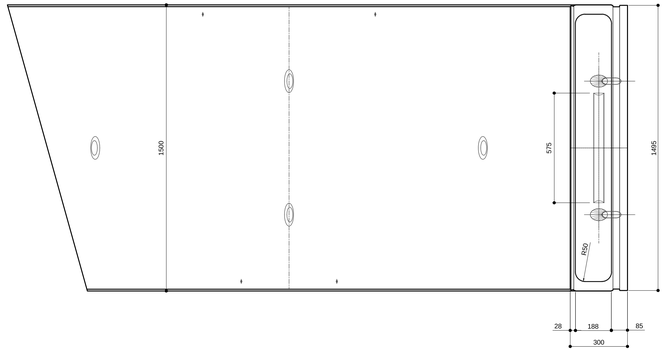

Ansicht B-B / Vista B-B
1:10

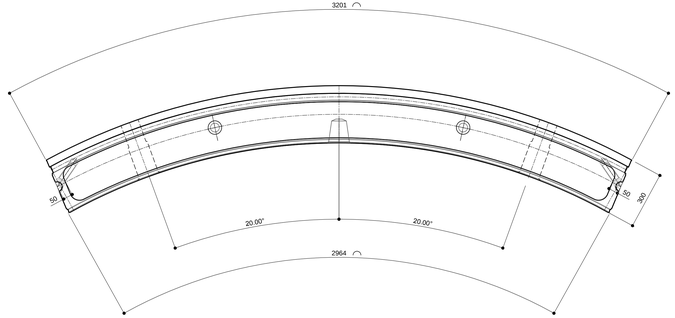

Tübbingsegment A / Elemento A

Ring ungerade / Anello dispari

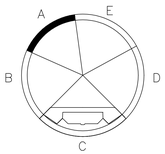

Ring gerade / Anello pari

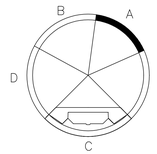

Referenzdokumente
Documenti di riferimento

02_H61_KU_015_KRP_D0700_23101	Regelprofil C-MS	Sezione tipo applicata C-MS
02_H61_KU_015_KBW_D0700_23138	Schalung Tübbingring C-MS, Details	Carpenteria conci C-MS, particolari
02_H61_KU_015_KBW_D0700_23150	Bewehrung Tübbingring C-MS, Segment A	Armatura conci C-MS, segmento A
02_H61_OP_025_KTB_D0700_23061	Synoptischer Plan - Anwendung der Materialien	Tavola sinottica di applicazione dei materiali

Bearbeitungsstand
Stato di elaborazione

Revision Revisione	Änderungen Modifiche	Verantwortlicher Änderung Responsabile modifica	Datum Data
00	Erstversion / Prima versione	Gucik	22.05.2014
10	Endabgabe / Consegna Definitiva	Oberholzer	31.07.2014
11	Implementierung und Umsetzung der Verbesserungen aus dem Prüfverfahren / Completamento progetto e recepimento istruttoria	Oberholzer	09.10.2014
20	Übersetzung Infotpa Direktanweisung Nr. 1 vom 17.10.2014 / Revisione a seguito ODS n°1 del 17.10.14	Correa	04.12.2014
21	Abgabe für die Ausschreibung / Emissione per Appalto	Correa	30.01.2015

Mit Beteiligung der Europäischen Union aus dem Haushalt der Transeuropäischen Verkehrsnetze finanziertes Vorhaben
Opera finanziata con la partecipazione dell' Unione Europea attraverso il bilancio delle reti di transporto transeuropee

Ausbau Eisenbahnachse München-Verona
BRENNER BASISTUNNEL
Ausführungsplanung

Potenziamento asse ferroviario Monaco - Verona
GALLERIA DI BASE DEL BRENNERO
Progettazione esecutiva

D0700 Baulos Mauls 2-3 | D0700 Lotto Mules 2-3

Projekteinheit	WBS
Erkundungsstollen	Cunicolo esplorativo
Dokumentenart	Tipo documento
Schalungsplan	Carpenteria
Titel	Titolo
Schalung Tübbingring C-MS, Segment A	Carpenteria conci C-MS, segmento A

RTI 4P Progettazione Temporanea di Imprese 4P
Generalplaner / Responsabile integrazioni prestazioni specialistiche
Ing. Enrico Maria Pizzarotti
Dr.-Ing. Mario P. A. Bertl

Mandataria	Mandante	Mandante	Mandante
PRO ITER	PÖYRY	pini swiss engineers	PASQUALI-RAUSA ENGINEERING
Fachplaner / I progettisti specialisti	Fachplaner / I progettisti specialisti Ing. Rodrigo Correa	Fachplaner / I progettisti specialisti	Fachplaner / I progettisti specialisti

	Datum / Data	Name / Nome	Gesellschaft / Società
Bearbeitet / Elaborato	30.01.2015	Gucik	Pöyry
Geprüft / Verificato	30.01.2015	Wiedenmann	Pöyry
		Name / Nome R. Zurlo	Name / Nome K. Bergmeister

BBT Galleria di Base del Brennero Brenner Basistunnel BBT SE

Projekt-Nr. Codice progetto	von / da bis / a bei / al	32.0+88 54.0+15 -	Blatt-Nr. Codice Oberfläche opera	von / da bis / a bei / al	13.2+90 27.2+17 -	Status Stato documenti / State documents		Massstab / Scala 1 : 10	
Stand Stato		Los Lotto	Einheit Unità	Nummer Numero		Dokumentenart Tipo documento	Vertrag Contratto	Nummer Codice	Revision Revisione
02		H61	KU	015		KSC	D0700	23132	21

0.81m²