Ansicht A-A / Vista A-A

1:10

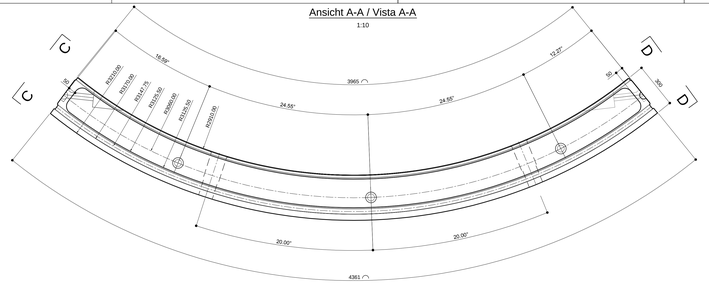

Ansicht C-C / Vista C-C

1:10

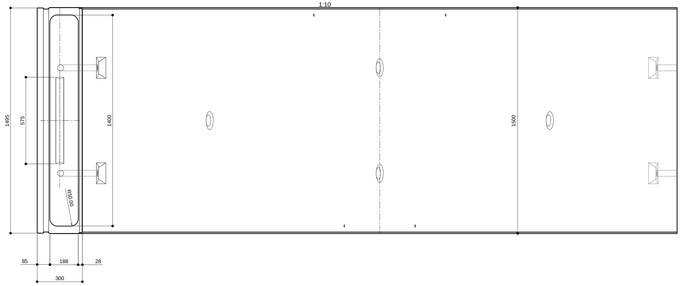

Draufsicht/ Vista dall'alto

1:10

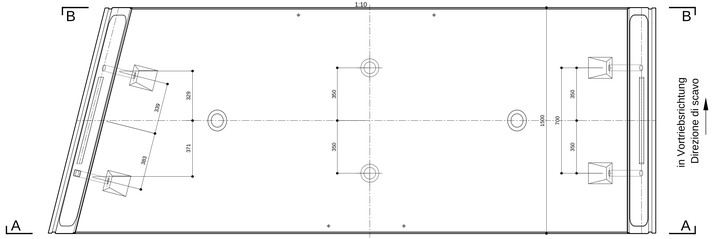

Ansicht B-B / Vista B-B

1:10

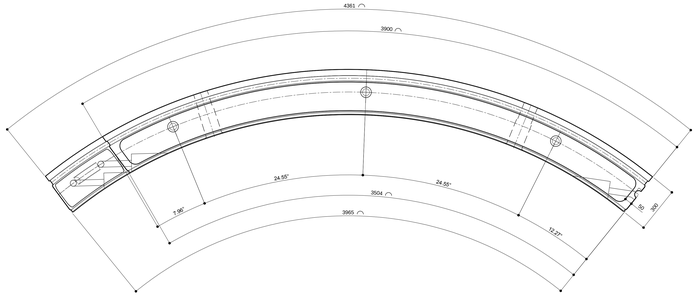

Ansicht D-D / Vista D-D

1:10

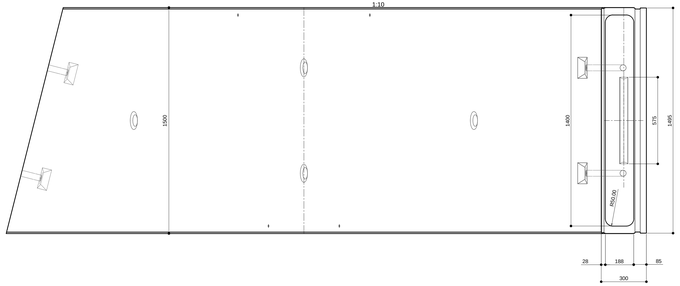

Tübbingsegment E / Elemento E

Ring gerade / Anello pari

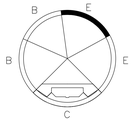

Ring ungerade / Anello dispari

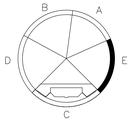

Referenzdokumente
Documenti di riferimento

02_H61_KU_015_KRP_D0700_23101	Regelprofil C-MS	Sezione tipo applicata C-MS
02_H61_KU_015_KBW_D0700_23138	Schalung Tübbingring C-MS, Details	Carpenteria conci C-MS, particolari
02_H61_KU_015_KBW_D0700_23155	Bewehrung Tübbingring C-MS, Segment E	Armatura conci C-MS, segmento E
02_H61_OP_025_KTB_D0700_23061	Gynoptischer Plan - Anwendung der Materialien	Tavola sinottica di applicazione dei materiali

Bearbeitungsstand
Stato di elaborazione

Revision Revisione	Änderungen Modifiche	Verantwortlicher Änderung Responsabile modifica	Datum Data
00	Erstversion / Prima Versione	Giulio	22.05.2014
10	Endversion / Consegna Definitiva	Oberholzer	31.07.2014
11	Projektionsmöglichkeiten und Umsetzung der Verbesserungen aus dem Prüfverfahren / Consolidamento progetto e recepimento osservazioni	Oberholzer	09.10.2014
20	Überarbeitung infolge Überstimmung Nr. 1 vom 17.10.2014 / Revisione a seguito OCS n.1 del 17.10.14.	Correa	04.12.2014
21	Regeln für die Ausschreibung / Emissione per Appalto	Correa	20.01.2015

Mit Beteiligung der Europäischen Union aus dem Haushalt der Transeuropäischen Verkehrsnetze finanzielles Vorhaben
Opera cofinanziata dalla Unione Europea sul bilancio delle Reti Transeuropee di Trasporto
Ausbau Eisenbahnachse München-Verona
BRENNER BASISTUNNEL
Ausführungsplanung
Potenziamento asse ferroviario Monaco - Verona
GALLERIA DI BASE DEL BRENNERO
Progettazione esecutiva

D0700 Baulos Maués 2-3 | D0700 Lotto Mules 2-3

Projektabschnitt / WBS	Erkundungsstollen / Cunicolo esplorativo
Dokumentenart / Tipo documento	Schalungsplan / Carpenteria
Titel / Titolo	Schalung Tübbingring C-MS, Segment E / Carpenteria conci C-MS, segmento E

RTI 4P Progettazione Trasportoni ed Impianti sotterranei
Direttore Tecnico Responsabile Integrazione Prestazioni Specialistiche: Ing. Enrico Maria Piccarolo
Ordine degli Ingegneri di Torino n. 3.....

Wunderle	Mandante	Mandante	Mandante
PRO ITER	PÖYRY	pini swiss engineers	PASQUALI-RINSA TRASPORTI
Fachplaner / Consulente specialista	Fachplaner / Consulente specialista Ing. Rodrigo Correa	Fachplaner / Consulente specialista	Fachplaner / Consulente specialista

	Datum / Data	Name / Nome	Gesellschaft / Società
Bearbeiter / Elaborato	30.01.2015	Oberholzer	Pöyry
Geprüft / Verificato	30.01.2015	Wiedemann	Pöyry
BBT Galleria di Base del Brennero Brenner Basistunnel BBT SE		Name / Nome R. Zurlo	Name / Nome K. Bergmeister

Projekt-Status: von / da 32.0=68 Entwurfsstand: bis / a 54.0=15 Freigabe: ja / si	Raum: von / da 13.2=90 Genehmigung: bis / a 27.2=17 Gesamt: ja / si	Status: Ausführung / Esecutivo Massstab: 1 : 10	Massstab: 1 : 1

Baulos Lotto	Code Codice	Kostenart Natura costo	Kostenstelle Centro costo	Leistungsbereichnummer Numero della prestazione	Verteilung Distribuzione	Nummer Numero	Revision Revisione
02	H61	KU	015	KSC	D0700	23137	21