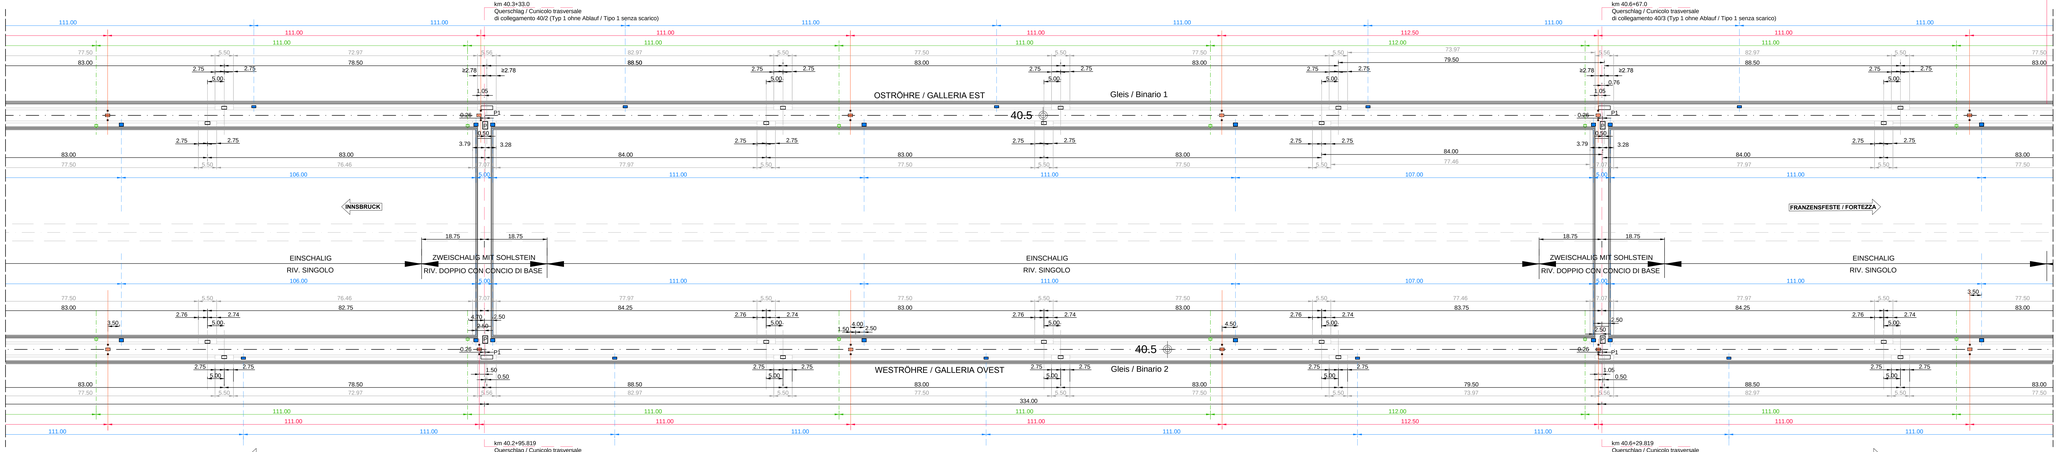

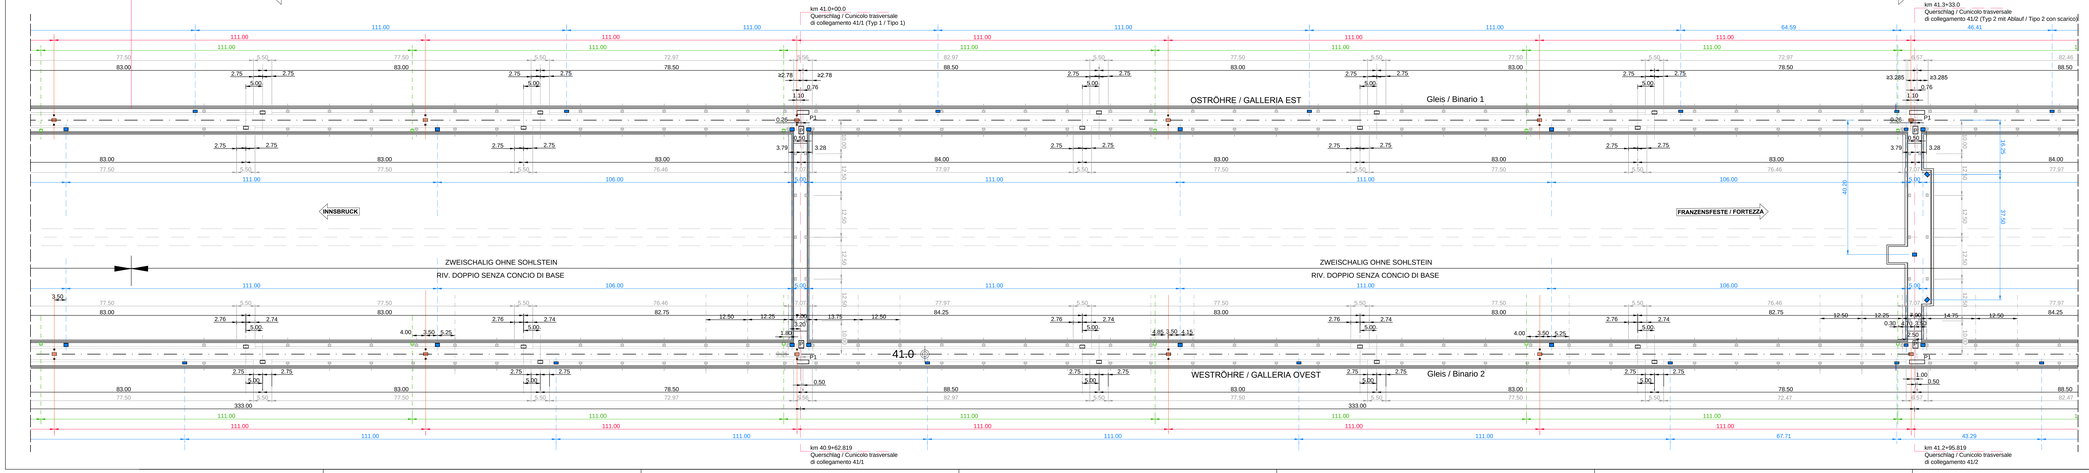

LEGENDE/LEGENDA

- Schacht Fahrbahnentwässerung
  Pozzetto acque di piattaforma
- Schacht Bergwasserdrainage Außenseite
  Pozzetto acque di falda lato esterno
- Schacht Bergwasserdrainage Innenseite
  Pozzetto acque di falda lato interno
- Schacht Bergwasserdrainage Bereich Vollabdichtung
  Pozzetto acque di falda tratta impermeabilizzazione completa
- Schacht Hydrant
  Pozzetto antincendio
- Kabelrugschacht
  Pozzetto impianti - tiraggio

P1/P2

P

- P: Anlagenschacht Innenseite - Anschluss Querverbindungen
  Pozzetto impianti lato interno - innesto con cunicoli
- P1: Anlagenschacht Außenseite - Anschluss Querverbindungen CT1/CT3
  Pozzetto impianti lato esterno - innesto con cunicoli CT1/CT3
- P2: Anlagenschacht Außenseite - Anschluss Querverbindungen CT2/CT4/CT5
  Pozzetto impianti lato esterno - innesto con cunicoli CT2/CT4/CT5

Maßstab / Scala 1 : 500

10m 0 20m 50m

Referenzdokumente
Documenti di riferimento

02_H61_OP_030_KPL_D0700_23076	Anordnung Schächte - Grundriss (Blatt 7/11)	Disposizione pozzetti - Pianta (Tav. 7/11)
02_H61_OP_030_KPL_D0700_23078	Anordnung Schächte - Grundriss (Blatt 9/11)	Disposizione pozzetti - Pianta (Tav. 9/11)

Bearbeitungsstand
Stato di elaborazione

Revision Revisione	Änderungen Modifiche	Verantwortlicher Änderung Responsabile modifica	Datum Data
10	Endgültige / Consegna definitiva	Albertoni	31.07.2014
11	Projektvervollständigung und Umsetzung der Verbesserungen aus dem Prüfverfahren / Completamento progetto e recepimento iterazione	Albertoni	09.10.2014
20	Revisionen nach Genehmigung vom 17.12.2014 / Revisione a seguito ODS 01 del 17.12.14	Correa	04.12.2014
21	Abgabe für die Ausschreibung / Emissione per Appalto	Correa	30.01.2015

Mit Beteiligung der Europäischen Union aus dem Haushalt der Transeuropäischen Verkehrsnetze finanzielles Vorhaben

Opera finanziata con la partecipazione dell' Unione Europea attraverso il bilancio delle reti di transporto transeuropee

Ausbau Eisenbahnachse München-Verona

BRENNER BASISTUNNEL

Ausführungsplanung

Potenziamento asse ferroviario Monaco - Verona

GALLERIA DI BASE DEL BRENNERO

Progettazione esecutiva

BBT SE Brenner Basistunnel BBT SE

D0700: Baulos Mauls 2-3 | D0700: Lotto Mules 2-3

Projektabschnitt / Tratta	WBS
Gesamtbauwerke Teil 3	Opere generali Parte 3
Dokumentenart / Tipo documento	
Lageplan	Planimetria
Titel / Titolo	
Anordnung Schächte Grundriss (Blatt 8/11)	Disposizione pozzetti Pianta (Tav. 8/11)

RTI 4P Raggruppamento Temporaneo di Imprese AP
PROTEC ITER, PÖYRY, PINI SWISS ENGINEERS, PASQUALI-RAUSA, AL CAPONE/CSL Ing. CONSORTIUM

Generalplaner / Responsabile integrazioni prestazioni specialistiche
Ing. Enrico Maria Piccarolo
Dott. Ing. Mauro P. Calvi

Mandataria	Mandante	Mandante	Mandante
PROTEC ITER	PÖYRY	pini swiss engineers	PASQUALI-RAUSA ENGINEERING
Fachplaner / Ingegneria specialista	Fachplaner / Ingegneria specialista Ing. Rodrigo Correa	Fachplaner / Ingegneria specialista	Fachplaner / Ingegneria specialista

	Datum / Data	Name / Nome	Gesellschaft / Società
Bearbeitet / Elaborato	30.01.2015	Albertoni	Pöyry
Geprüft / Verificato	30.01.2015	Deplazes	Pöyry

BBT Galleria di Base del Brennero
Brenner Basistunnel BBT SE

	Name / Nome R. Zurlo	Name / Nome K. Bergmeister

Projekt-Maßstab / Scala di progetto: von / da 32.0+88 bis / a 54.0+15
Plan-Maßstab / Scala di opera: von / da 32.0+88 bis / a 44.1+92
Status: Gebietsfreigabe / Stato: Autorizzazione
Maßstab / Scala: 1 : 500

Stage Stadio	Lot Lotto	Group Gruppo	Number Numero	Document Tipo documento	Discipline Disciplina	Number Codice	Revision Revisione
02	H61	OP	035	KLP	D0700	23077	21

0.910/F