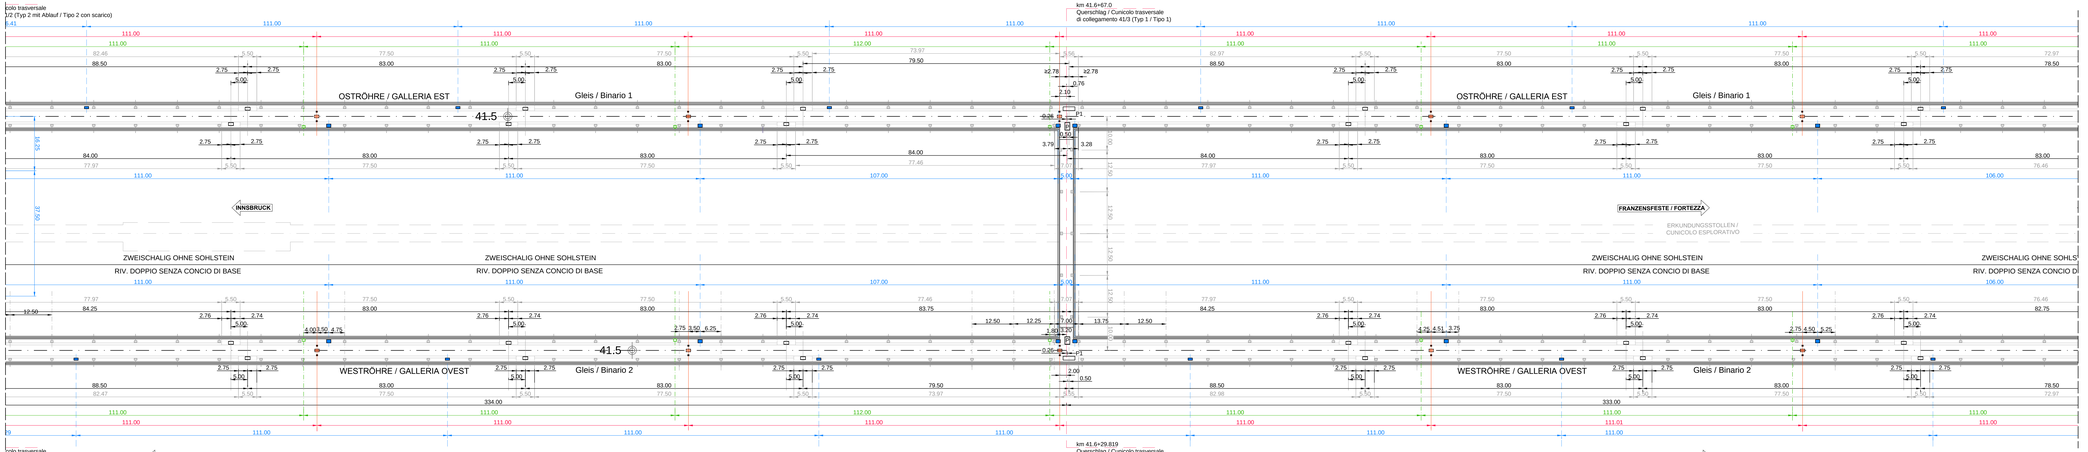

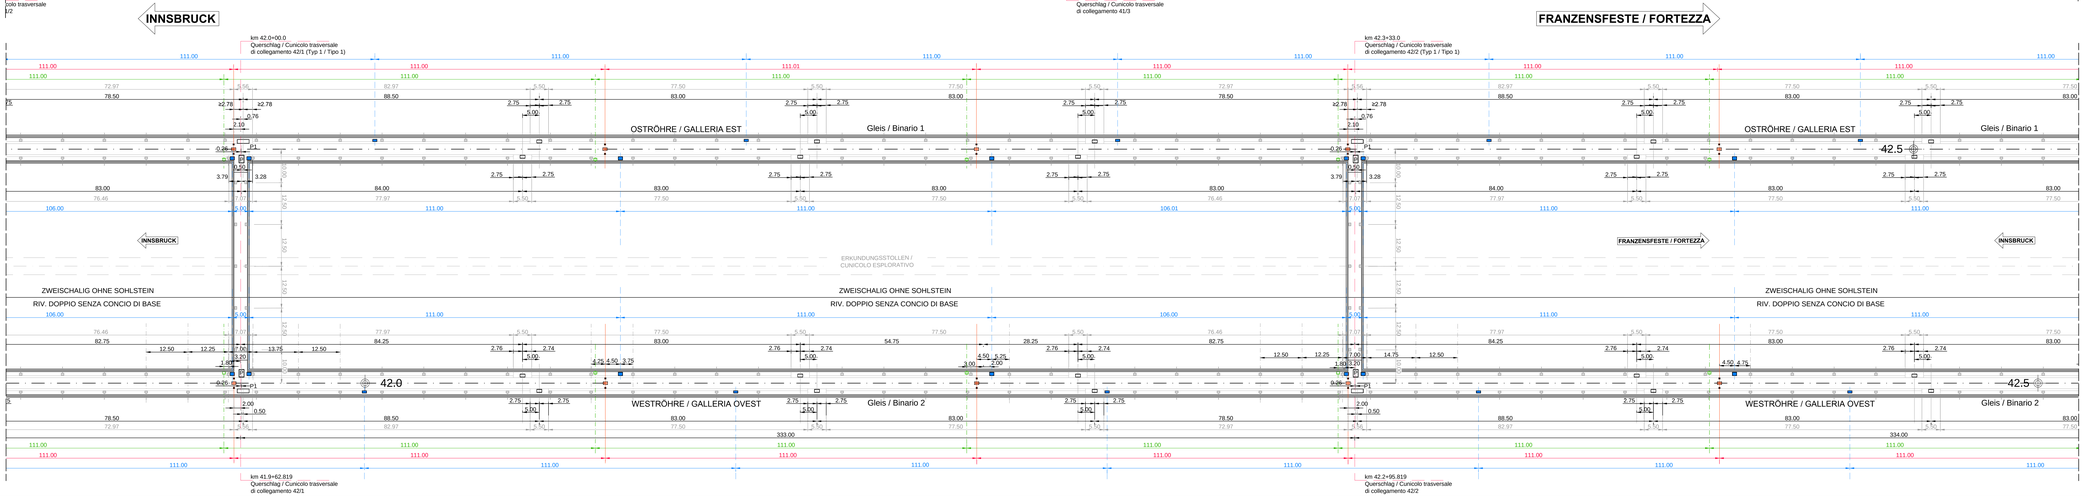

LEGENDE/LEGENDA

- Schacht Fahrbahnentwässerung
  Pozzetto acque di piattaforma
- Schacht Bergwasserdrainage Außenseite
  Pozzetto acque di falda lato esterno
- Schacht Bergwasserdrainage Innenseite
  Pozzetto acque di falda lato interno
- Schacht Bergwasserdrainage Bereich Vollabdichtung
  Pozzetto acque di falda tratta impermeabilizzazione completa
- Schacht Hydrant
  Pozzetto antincendio
- Kabelzugschacht
  Pozzetto impianti - tiraggio

P1/P2

P:
- Anlagenschacht Innenseite - Anschluss Querverbindungen
  Pozzetto impianti lato interno - innesto con cunicoli
- P1: Anlagenschacht Außenseite - Anschluss Querverbindungen CT1/CT3
  Pozzetto impianti lato esterno - innesto con cunicoli CT1/CT3
- P2: Anlagenschacht Außenseite - Anschluss Querverbindungen CT2/CT4/CT5
  Pozzetto impianti lato esterno - innesto con cunicoli CT2/CT4/CT5

Maßstab / Scala 1 : 500

10m 0 20m 50m

Referenzdokumente
Documenti di riferimento

02_H61_OP_030_KPL_D0700_23077	Anordnung Schächte - Grundriss (Blatt 8/11)	Disposizione pozzetti - Pianta (Tav. 8/11)
02_H61_OP_030_KPL_D0700_23079	Anordnung Schächte - Grundriss (Blatt 10/11)	Disposizione pozzetti - Pianta (Tav. 10/11)

Bearbeitungsstand
Stato di elaborazione

Revision Revisione	Änderungen Modifiche	Verantwortlicher Änderung Responsable modifica	Datum Data
10	Endabgabe / Consegna definitiva	Alberoni	31.07.2014
11	Projektanpassungen und Umsetzung der Verbesserungen aus dem Prüfverfahren / Completamento progetto e recepimento revisione 1	Alberoni	09.03.2014
20	Anpassung an Ausführungsplanung / Adeguamento alla PT 12.2014 / Revisione a seguito ODS 41 del 17.12.14	Correa	04.12.2014
21	Abgabe für die Ausschreibung / Emissione per Appalto	Correa	30.01.2015

Mit Beteiligung der Europäischen Union aus dem Haushalt der Transeuropäischen Verkehrsnetze finanziertes Vorhaben
Opera finanziata con la partecipazione dell' Unione Europea attraverso il bilancio delle reti di transporto transeuropee

Ausbau Eisenbahnachse München-Verona
BRENNER BASISTUNNEL
Ausführungsplanung

Potenziamento asse ferroviario Monaco - Verona
GALLERIA DI BASE DEL BRENNERO
Progettazione esecutiva

D0700: Baulos Mauls 2-3 | D0700: Lotto Mules 2-3

Projektabschnitt / Progettazione: Gesamtbauwerke Teil 3
WBS: Opere generali Parte 3
Dokumentenart / Tipo documento: Lageplan
Thema / Tema: Anordnung Schächte Grundriss (Blatt 9/11)
Thema / Tema: Disposizione pozzetti Pianta (Tav. 9/11)

RTI 4P — Raggruppamento Temporaneo di Imprese ATI
Generalplaner / Responsabile integrazioni prestazioni specialistiche: Ing. Enrico Maria Piccarolo

Mandataria	Mandante	Mandante	Mandante
PRO ITER	PÖYRY	pini swiss engineers	PASQUALI-RAUSA
Partpianer / Lprogettista specialista	Partpianer / Lprogettista specialista: Ing. Rodrigo Correa	Partpianer / Lprogettista specialista	Partpianer / Lprogettista specialista

	Datum / Data	Name / Nome	Gesellschaft / Società
Bearbeitet / Elaborato	30.01.2015	Alberoni	Pöyry
Geprüft / Verificato	30.01.2015	Depiazes	Pöyry

BBT Galleria di Base del Brennero / Brenner Basistunnel BBT SE

Name / Nome: R. Zurlo
Name / Nome: K. Bergmeister

Projekt-Phase / Progetto-Fase: Ordnerkat. / Categoria cartella: progetto
von / da: 32.0+88 bis / a: 54.0+15 km / a
Rev. Planung / Revisione progetto: von / da: 32.0+88 bis / a: 44.1+92 km / a
Status: Dokument / Documento
Massstab / Scala: 1 : 500

Stufe Stato	Los Lotto	Fortlf. Unità	Nummer Numero	Dokumentenart Tipo documento	Verteilg. Controllo	Nummer Codice	Revision Revisione
02	H61	OP	035	KLP	D0700	23078	21

0.91m²