Grundriss Innenseite / Pianta intradosso

1:25

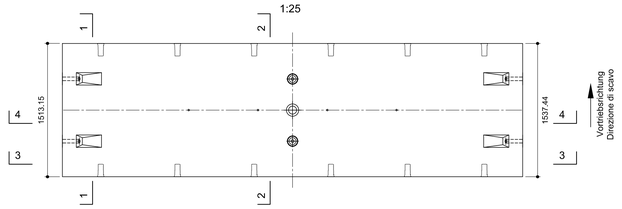

Ansicht Segment / Vista segmento

1:10

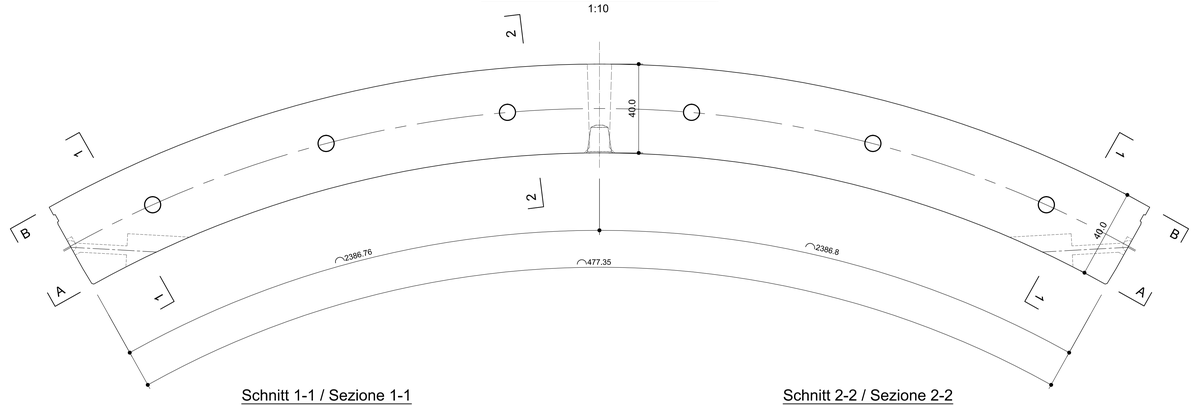

Ansicht A-A, Innenseite / Vista A-A, intradosso

1:25

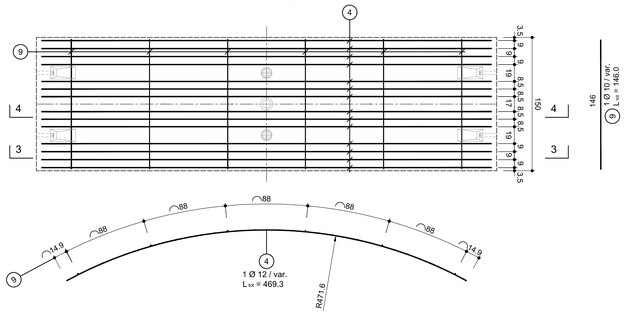

Ansicht B-B, Aussenseite / Visione B-B, estradosso

1:25

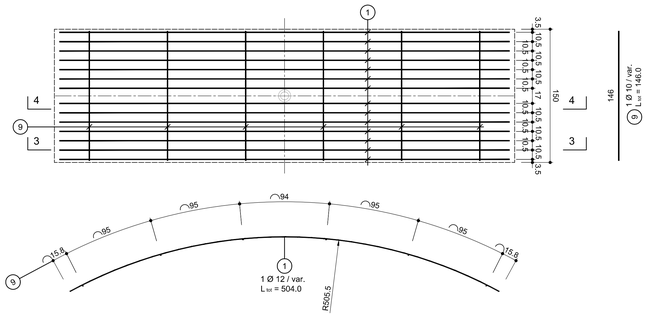

Stirnseitige Verbügelung, Grundriss / staffe laterali, pianta

1:25

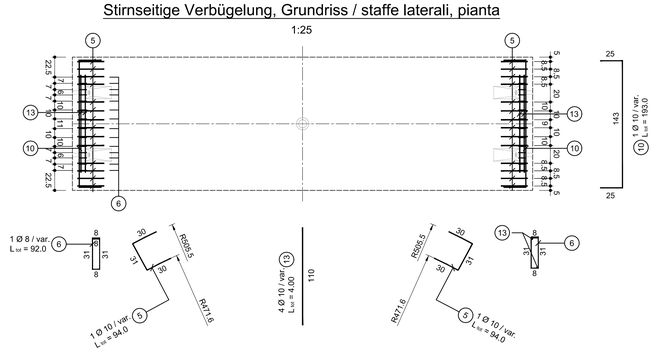

Längsseitige Verbügelung, Grundriss / staffe longitudinali, pianta

1:25

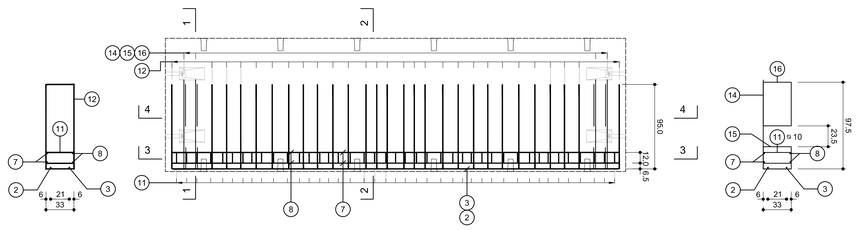

Schnitt 1-1 / Sezione 1-1

1:10

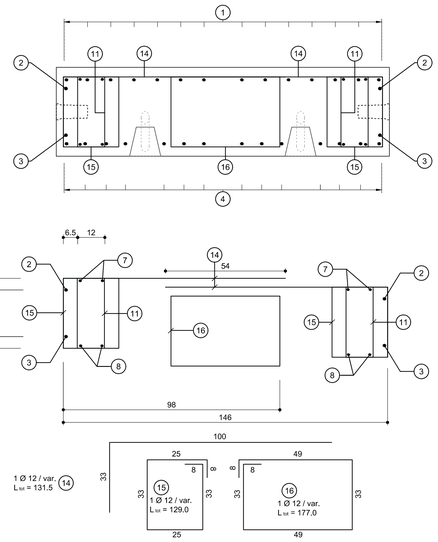

Schnitt 2-2 / Sezione 2-2

1:10

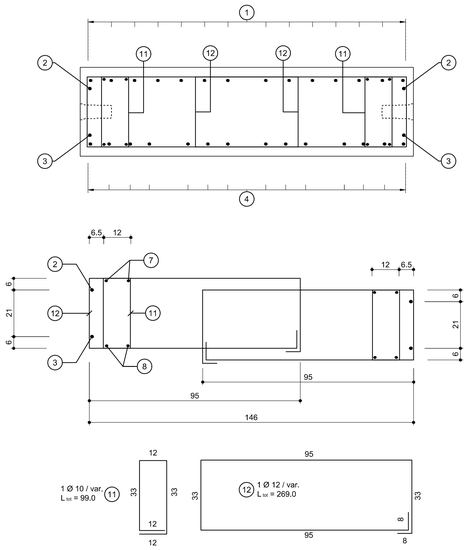

Schnitt 3-3 / Sezione 3-3

1:25

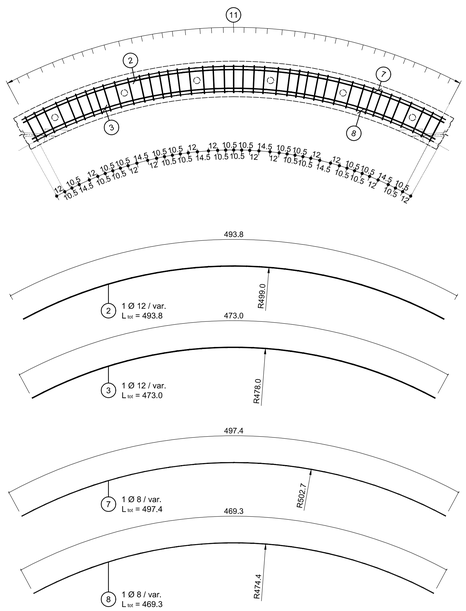

Schnitt 4-4 / Sezione 4-4

1:25

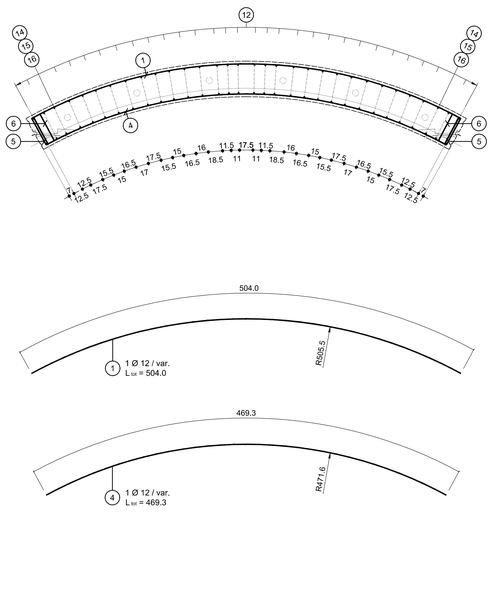

SEGMENT A1
SEGMENTO A1

in Vortriebsrichtung
in direzione di scavo

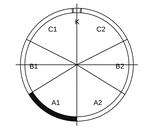

MATERIALEIGENSCHAFTEN UND TECHNISCHE SPEZIFIKATIONEN

- BEWEHRUNGSSTAHL:
  Stabstahl B450C
- BETONDECKUNG:
  Betondeckung der äußeren Bewehrung =4cm
- ÜBERGREIFUNGSLÄNGE:
  Übergreifungslängen für Verteilungs- und/oder Längseisen >50Ø
- SCHWEIßVERBINDUNGEN:
  Kehlnähte a ≥ 0.4 t (t=minimale Dicke der zu verschweißenden Elemente)
- SCHRAUBEN:
  Schrauben und Schraubenmuttern Klasse 8.8

CARATTERISTICHE DEI MATERIALI E SPECIFICHE TECNICHE

- ACCIAIO PER ARMATURE:
  Barre in acciaio B450C.
- COPRIFERRO:
  Copriferro su armatura esterna =4cm
- SOVRAPPOSIZIONI:
  Sovrapposizioni per ferri ripartitori e/o longitudinali >50Ø
- SALDATURE:
  Saldature a cordoni d'angolo a ≥ 0.4 t (t=spessore minimo degli elementi da saldare)
- BULLONI:
  Dadi e bulloni classe 8.8

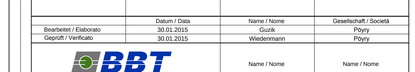

MINIMALER DURCHMESSER DER SPINDEL FÜR BIEGUNGEN, HAKEN, SCHLAUFEN, WENN NICHT ANDERS ANGEGEBEN:
- D = 4Ø; FÜR Ø ≤ 16
- D = 7Ø; FÜR Ø > 16

DIAMETRO MINIMO DEL MANDRINO PER PIEGATURE, UNCINI, CAPPI, SE NON DIVERSAMENTE INDICATO:
- D = 4Ø; PER Ø ≤ 16
- D = 7Ø; PER Ø > 16

Referenzdokumente
Documenti di riferimento

02_H61_TM_030_KSC_D0700_23400	Schalung Tübbingring GL-MS, d=40cm, Übersicht	Carpenteria conci GL-MS, d=40cm, visione generale
02_H61_TM_030_KSC_D0700_23401	Schalung Tübbingring GL-MS, d=40cm, Segment A1	Carpenteria conci GL-MS, d=40cm, segmento A1

Bearbeitungsstand
Stato di elaborazione

Revision Revisione	Änderungen Modifiche	Verantwortlicher Änderung Responsabile modifica	Datum Data
00	Erstversion / Primera Visione	Guzik	22.05.2014
10	Endabgabe / Consegna Definitiva	Guzik	31.07.2014
11	Projektvervollständigung und Umsetzung der Verbesserungen aus dem Prüfverfahren / Completamento progetto e redepimento istruttoria	Guzik	09.10.2014
20	Überarbeitung infolge Dienstanweisung Nr. 1 vom 17.10.2014 / Revisione a seguito DDS n°1 del 17.10.14	Correa	04.12.2014
21	Abgabe für die Ausschreibung / Emissione per Appalto	Correa	30.01.2015

Mit Beteiligung der Europäischen Union aus dem Haushalt der Transeuropäischen Verkehrsnetze finanziertes Vorhaben
Opera finanziata con la partecipazione dell' Unione Europea attraverso il bilancio della reti di transporto transeuropee

Ausbau Eisenbahnachse München-Verona
BRENNER BASISTUNNEL
Ausführungsplanung

Potenziamento asse ferroviario Monaco - Verona
GALLERIA DI BASE DEL BRENNERO
Progettazione esecutiva

D0700: Baulos Mauls 2-3	D0700: Lotto Mules 2-3
Projekteinheit: Haupttunnel	WBS: Gallerie principali
Dokumentenart: Bewehrungsplan	Tipo documento: Armatura
Titel: Bewehrung Tübbingring GL-MS, d=40cm, Segment A1	Titolo: Armatura conci GL-MS, d=40cm, segmento A1

RTI 4P — *Raggruppamento Temporaneo di Imprese di* — Via Pola 9, I-20124 Milano, Tel. +39.02.67147811, Fax +39.02.6697.5501
Generalplaner / Responsabile integrazioni prestazioni specialistiche
Ing. Enrico Maria Pizzarotti
Ord. Ingg. Milano N° A 20470

Mandataria	*Mandante*	*Mandante*	*Mandante*
PRO ITER	PÖYRY	pini swiss engineers	PASQUALI-RAUSA ENGINEERING S.r.l. S.A.S. A.N.R.
Fachplaner / I progettista specialista	*Fachplaner / I progettista specialista*	*Fachplaner / I progettista specialista*	*Fachplaner / I progettista specialista*
	Ing. Rodrigo Correa		

	Datum / Data	Name / Nome	Gesellschaft / Società
Bearbeitet / Elaborato	30.01.2015	Guzik	Pöyry
Geprüft / Verificato	30.01.2015	Wiedenmann	Pöyry

BBT Galleria di Base del Brennero / Brenner Basistunnel BBT SE

Name / Nome: R. Zurlo
Name / Nome: K. Bergmeister

Projekt-Nummer / Chiavenato progetto	von / da	32.0+88
	bis / a	54.0+15
	bei / al	-

Bau-Nummer / Chiavenato opera	von / da	32.0+88
	bis / a	44.1+92
	bei / al	-

Status Dokument / Stato documento

Massstab / Scala: 1 : 10, 1 : 25

Stadt Stato	Los Lotto	Einheit Unità	Nummer Numero	Dokumentenart Tipo documento	Vertrag Contratto	Nummer Codice	Revision Revisione
02	H61	TM	030	KBW	D0700	23450	21

0.98m²