


Referenzdokumente
Documenti di riferimento

02_H61_TY_030_KRP_D0700_23301	Regelprofil GL-MS, Zweischalig	Sezione tipo applicata GL-MS, rivest. doppio
02_H61_TY_030_KRG_D0700_23307	Regelquerschnitt GL-MS, Zweischalig, Gewölbe ohne Schichten	Sezione tipo GL-MS, rivest. doppio, con arco rovescio
02_H61_TM_030_KSC_D0700_23408	Schalung Tübbingring GL-MS, d=40cm, Details	Carpenteria conci GL-MS, d=40cm, particolari
02_H61_TM_030_KBW_D0700_23450	Bewehrung Tübbingring GL-MS, d=40cm, Segment A1 und A2	Armatura conci GL-MS, d=40cm, segmenti A1 e A2
02_H61_OP_025_KTB_D0700_23061	Synoptischer Plan - Anwendung der Materialien	Tavola sinottica di applicazione dei materiali


Bearbeitungsstand
Stato di elaborazione

Revision / Revisione	Änderungen / Modifiche	Verantwortlicher Änderung / Responsabile modifica	Datum / Data
00	Erstellung / Prima Versione	Guok	22.05.2014
10	Erweiterung / Consigna Definitiva	Oberholzer	31.07.2014
11	Projektvervollständigung und Umsetzung der Verbesserungen aus dem Prüfverfahren / Completamento progetto e recepimento struttura	Oberholzer	09.10.2014
20	Überarbeitung infolge Dienstweisung Nr. 1 vom 17.10.2014 / Revisione a seguito DDB 1/1 del 17.10.14	Correa	04.12.2014
21	Abgabe für die Ausschreibung / Emissione per Appalto	Correa	30.01.2015


Ansicht B-B / Vista B-B

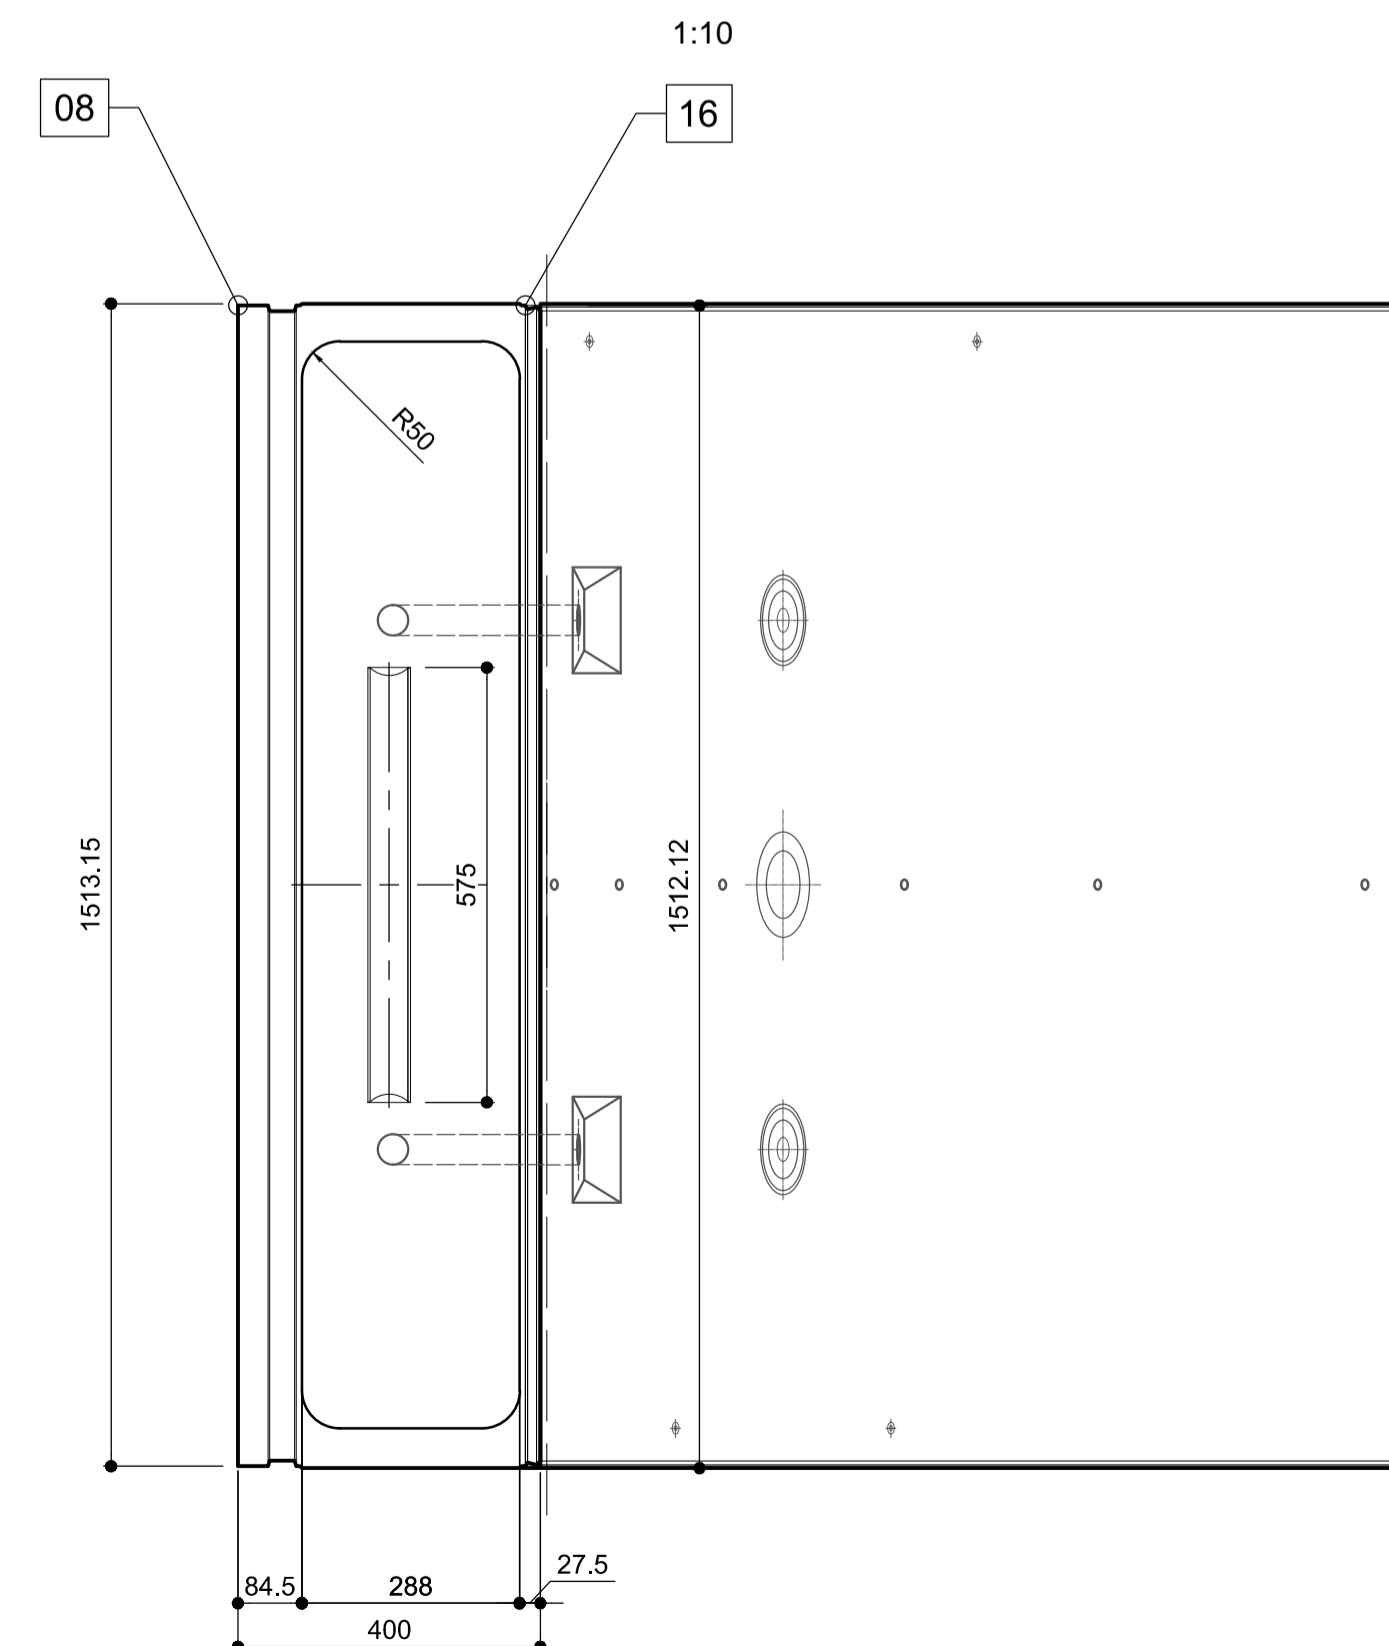

Ansicht Innenseite / Vista intradosso

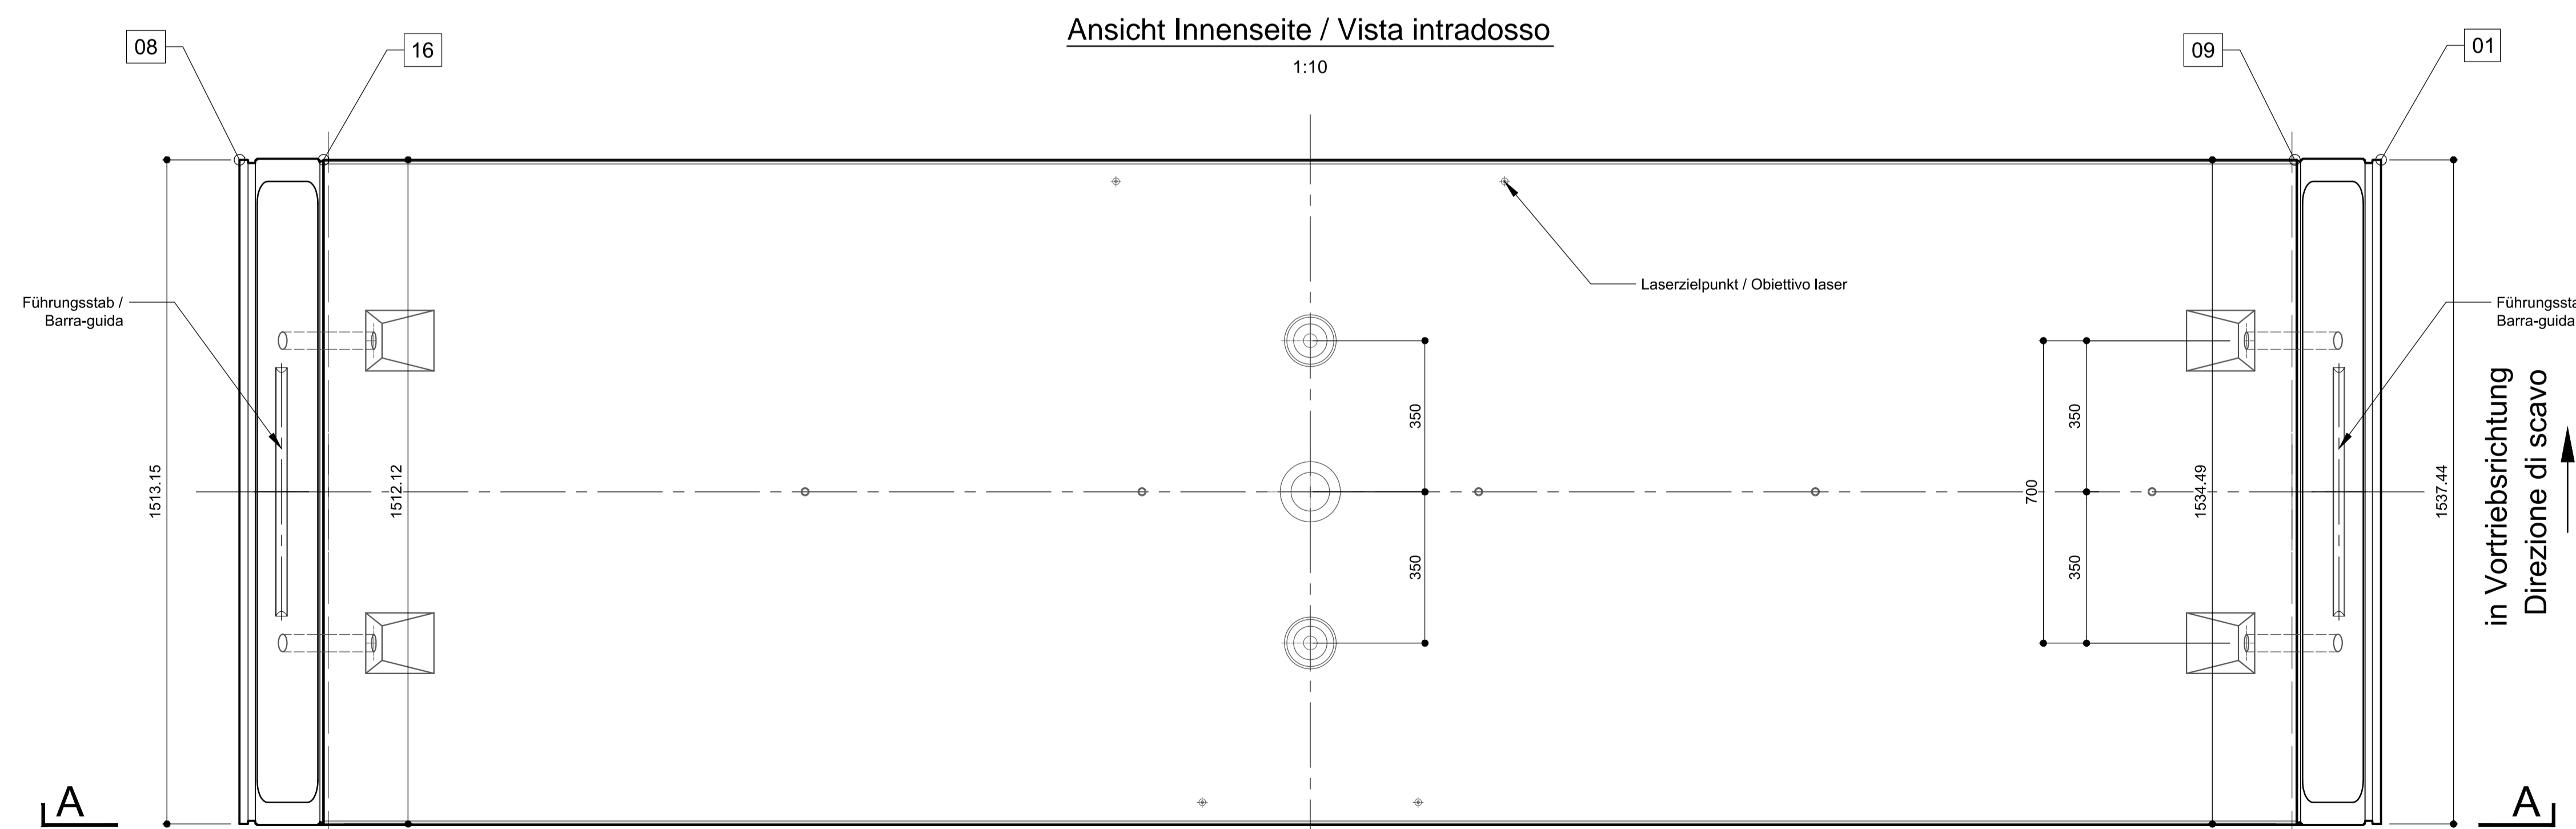

Ansicht C-C / Vista C-C

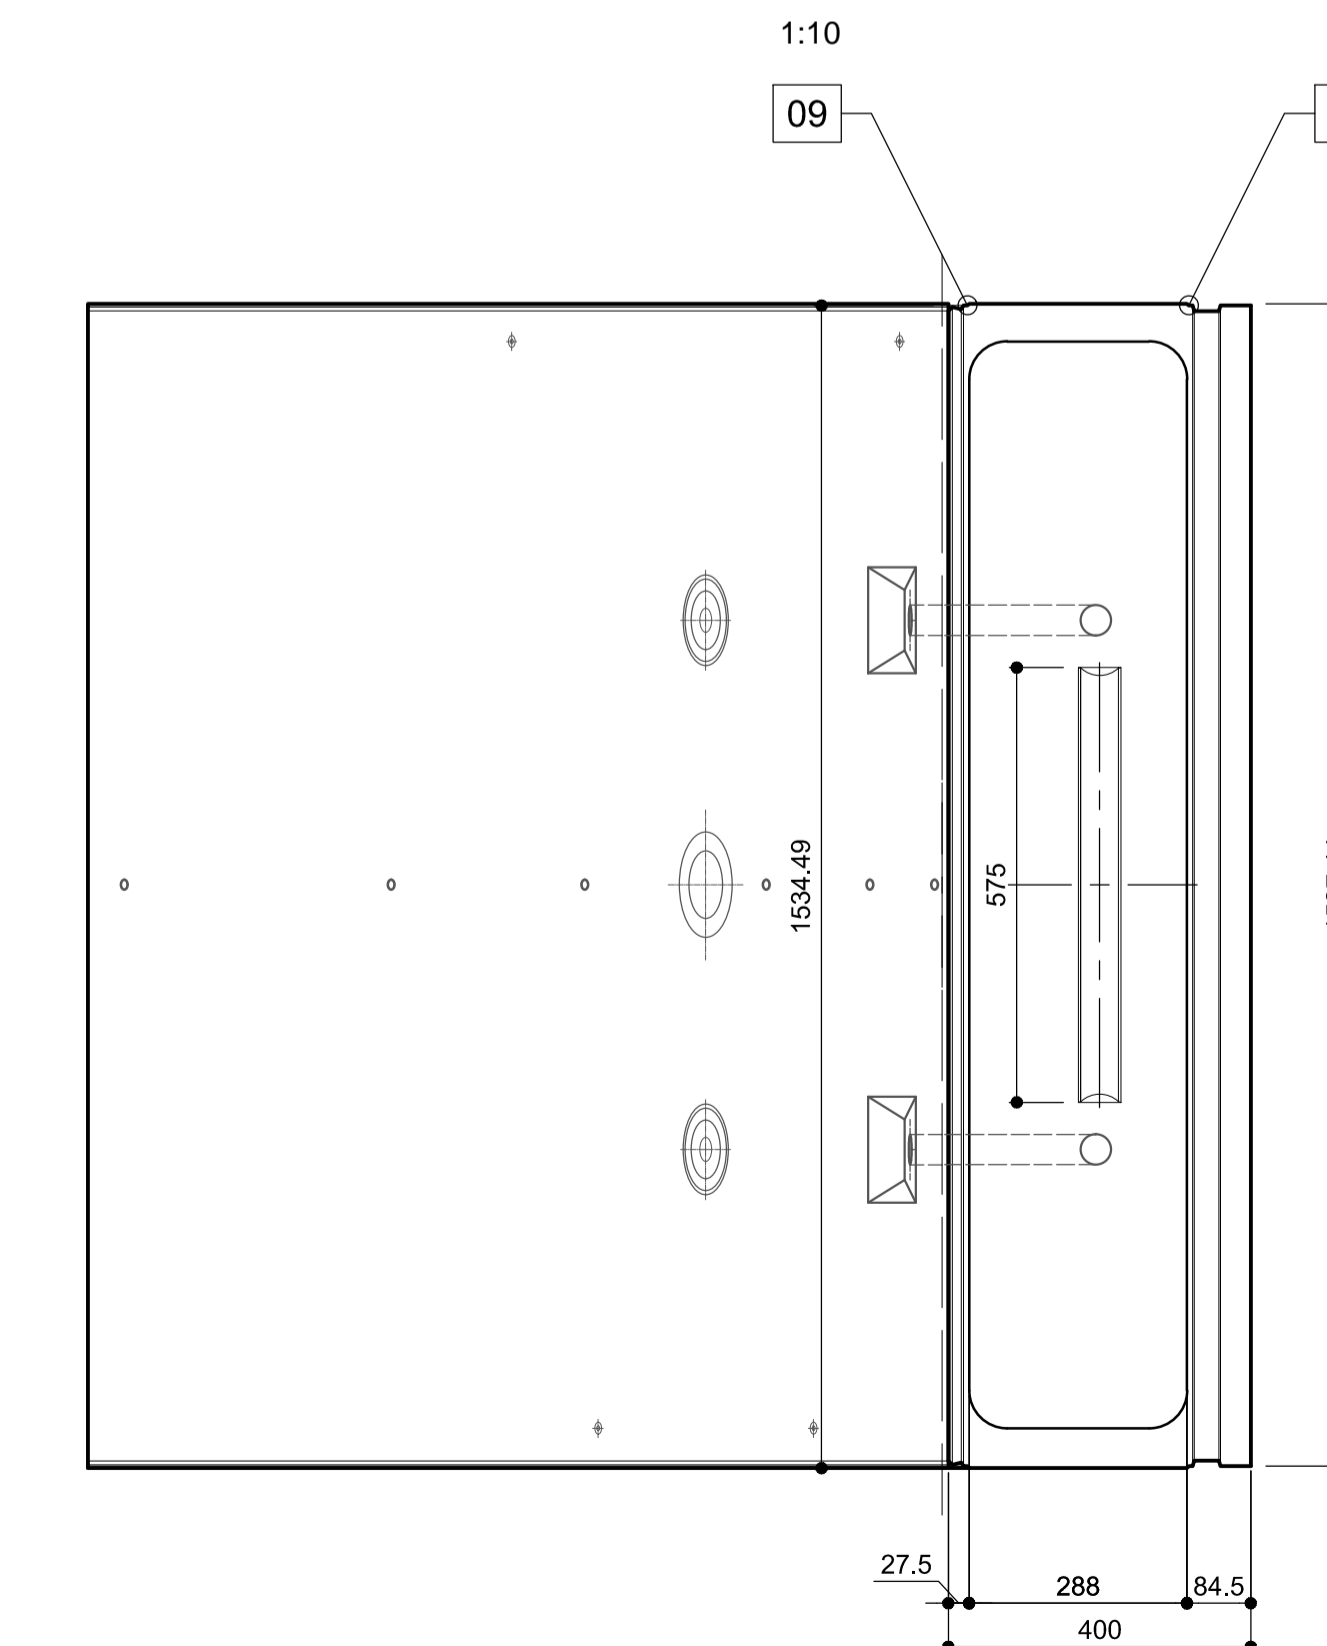

Segmentbreite A1
Larghezza segmento A1

Aussenseite / Estradosso	Innenseite / Intradosso
01 1537.44	09 1534.49
02 1535.42	10 1532.63
03 1531.37	11 1528.90
04 1527.32	12 1525.17
05 1523.28	13 1521.44
06 1519.23	14 1517.71
07 1515.18	15 1513.98
08 1513.15	16 1512.12

Mit Beteiligung der Europäischen Union aus dem Haushalt der Transportsächlichen Verkehrsnetzes finanziertes Vorhaben
Opera finanziata con la partecipazione dell'Unione Europea attraverso il bilancio delle reti di trasporto trans-europee

BRENNER BASISTUNNEL
Ausführungsplanning

Potenziamento asse ferroviario Monaco - Verona
GALLERIA DI BASE DEL BRENNERO
Progettazione esecutiva

D0700: Baidos Maule 2-3	D0700: Lotoo Maule 2-3		
Projekterhat	WBS		
Haupttunnel	Gallerie principale		
Dokumentenart	Typo documento		
Schalungsplan	Carpenteria		
Titel	Titolo		
Schalung Tübbingring GL-MS, d=40cm, Segment A1	Carpenteria conci GL-MS, d=40cm, segmento A1		
RTI 4P	Genetbauer / Responsabile integrazione prestazioni specialistiche Ing. Enrico Maria Pizzardi 002 Ing. Marco N. 23070		
Mandataria	Mandante	Mandante	Mandante
PRO ITER	PÖYRY	pini swiss engineers	PASQUALI-RAUSA
Fachplaner / I progettista specialista	Fachplaner / I progettista specialista Ing. Rodrigo Correa	Fachplaner / I progettista specialista	Fachplaner / I progettista specialista
Bearbeiter / Elaborato	Datum / Data	Name / Nome	Gesellschaft / Società
Geprüft / Verificato	30.01.2015	Oberholzer	Pöyry
	30.01.2015	Deplazes	Pöyry
		Name / Nome	Name / Nome
		R. Zurlo	K. Bergmeister
Projekt / Numero / disegno	Rev. / Modifica / stato	Status / Documento / tipo	Mostrato / Scala
02 / H61 / TM	030	KSC	D0700
23401	21		