
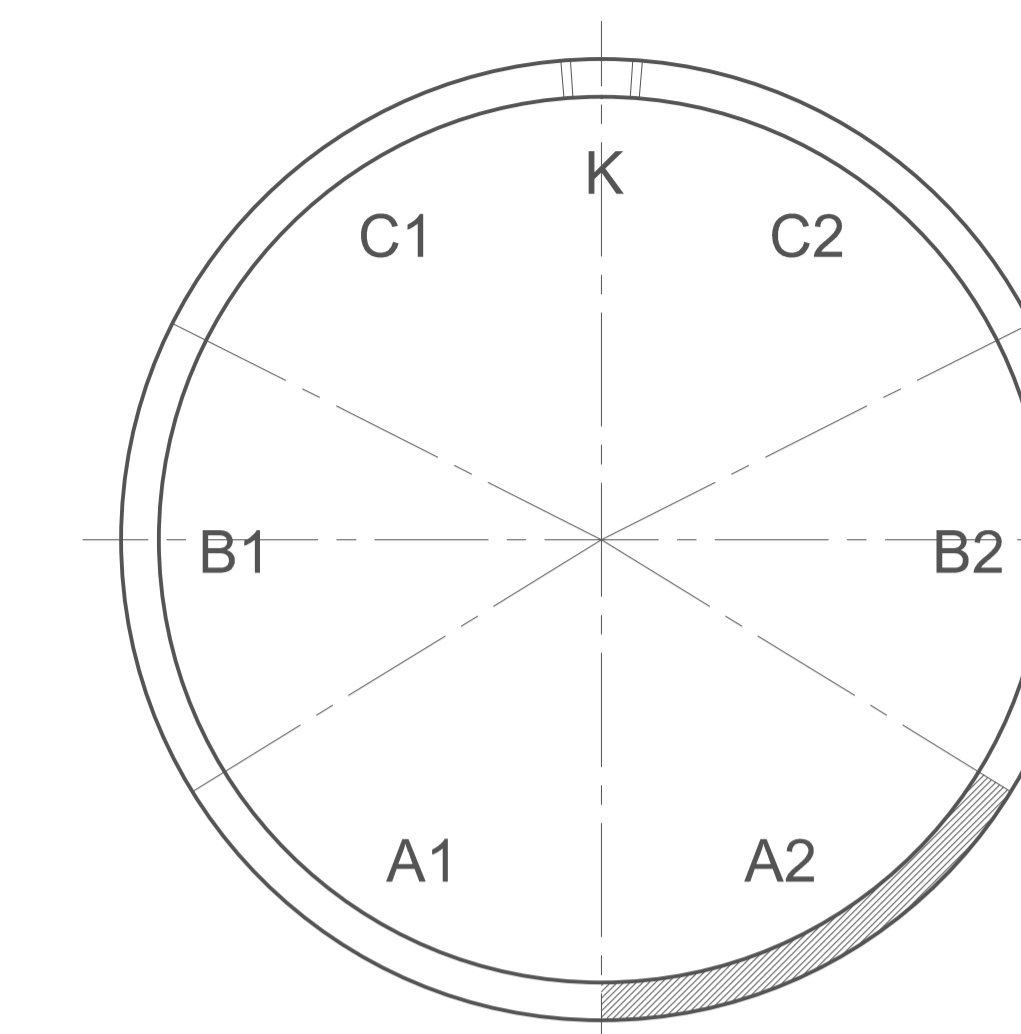


Tübbingsegment A2 / Elemento A2

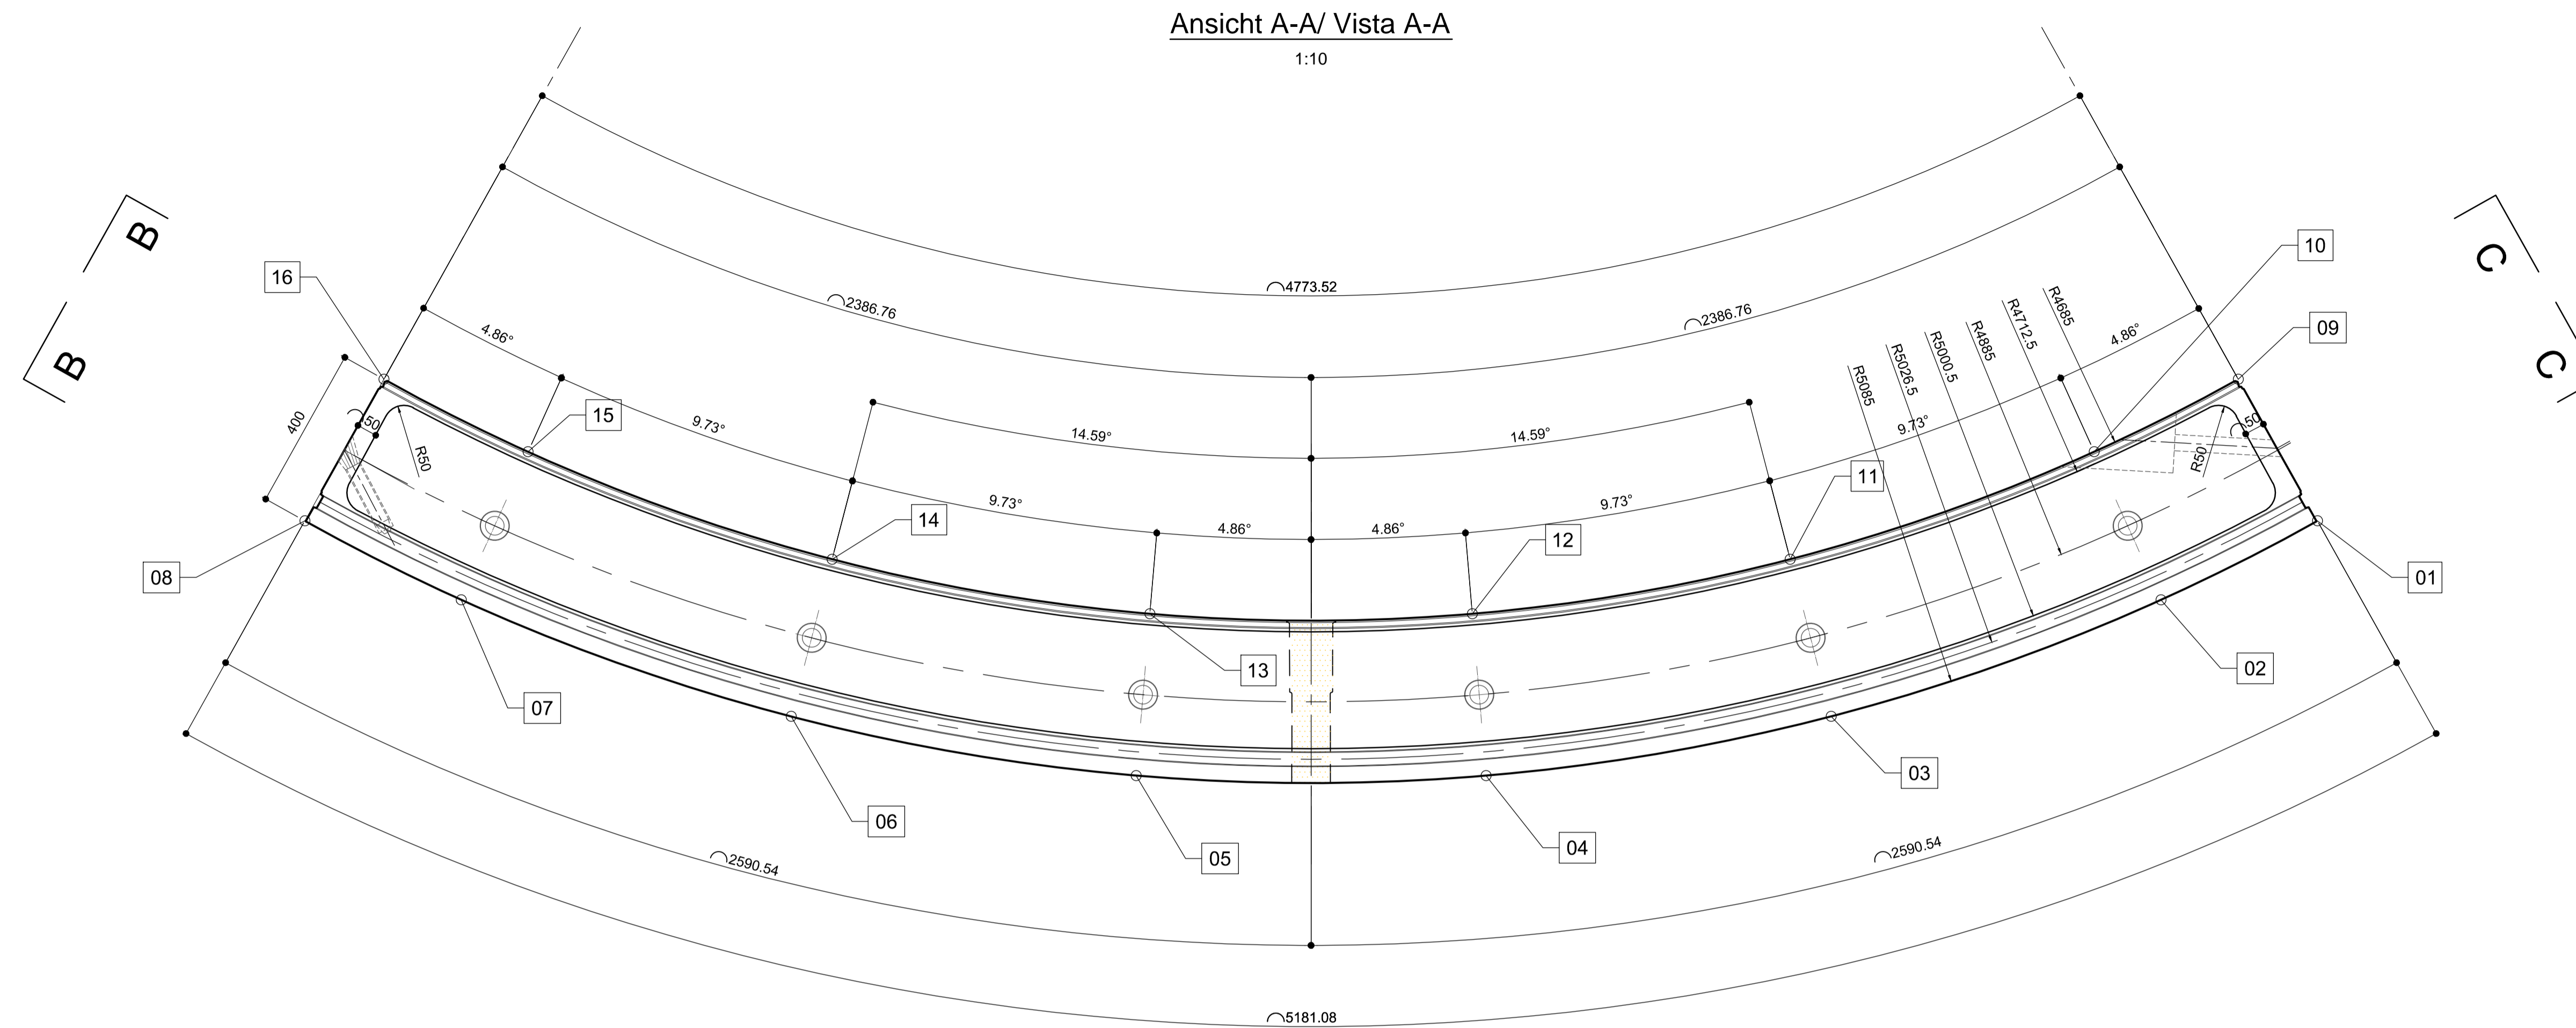


**Referenzdokumente**  
**Documenti di riferimento**

02_H61_TY_030_KRP_D0700_23301	Regelprofile GL-MS, Zweischalig	Sezione tipo applicata GL-MS, rivest. doppio
02_H61_TY_030_KRQ_D0700_23307	Regelquerschnitt GL-MS, Zweischalig, Gewölbe ohne Schützen	Sezione tipo GL-MS, rivest. doppio, con arco rovescio
02_H61_TM_030_KSC_D0700_23408	Schalung Tübbingring GL-MS, d=40cm, Details	Carpenteria conci GL-MS, d=40cm, particolari
02_H61_TM_030_KBW_D0700_23454	Bewehrung Tübbingring GL-MS, d=40cm, Segment K	Armatura conci GL-MS, d=40cm, segmento K
02_H61_OP_025_KTB_D0700_23061	Synoptischer Plan - Anwendung der Materialien	Tavola sinottica di applicazione dei materiali


**Bearbeitungsstand**  
**Stato di elaborazione**

Revision / Revisione	Änderungen / Modifiche	Verantwortlicher Änderung / Responsabile modifica	Datum / Data
00	Erstversion / Prima Versione	Guok	22.05.2014
10	Erweiterung / Consenza Definitiva	Oberholzer	31.07.2014
11	Projektvervollständigung und Umsetzung der Verbesserungen aus dem Prüfverfahren / Completamento progetto e recepimento istruttoria	Oberholzer	09.10.2014
20	Überarbeitung infolge Dienstweisung Nr. 1 vom 17.10.2014 / Revisione a seguito DSDI n°1 del 17.10.14	Coma	04.12.2014
21	Abgabe für die Ausschreibung / Emissione per Appalto	Coma	30.01.2015


Ansiht B-B / Vista B-B

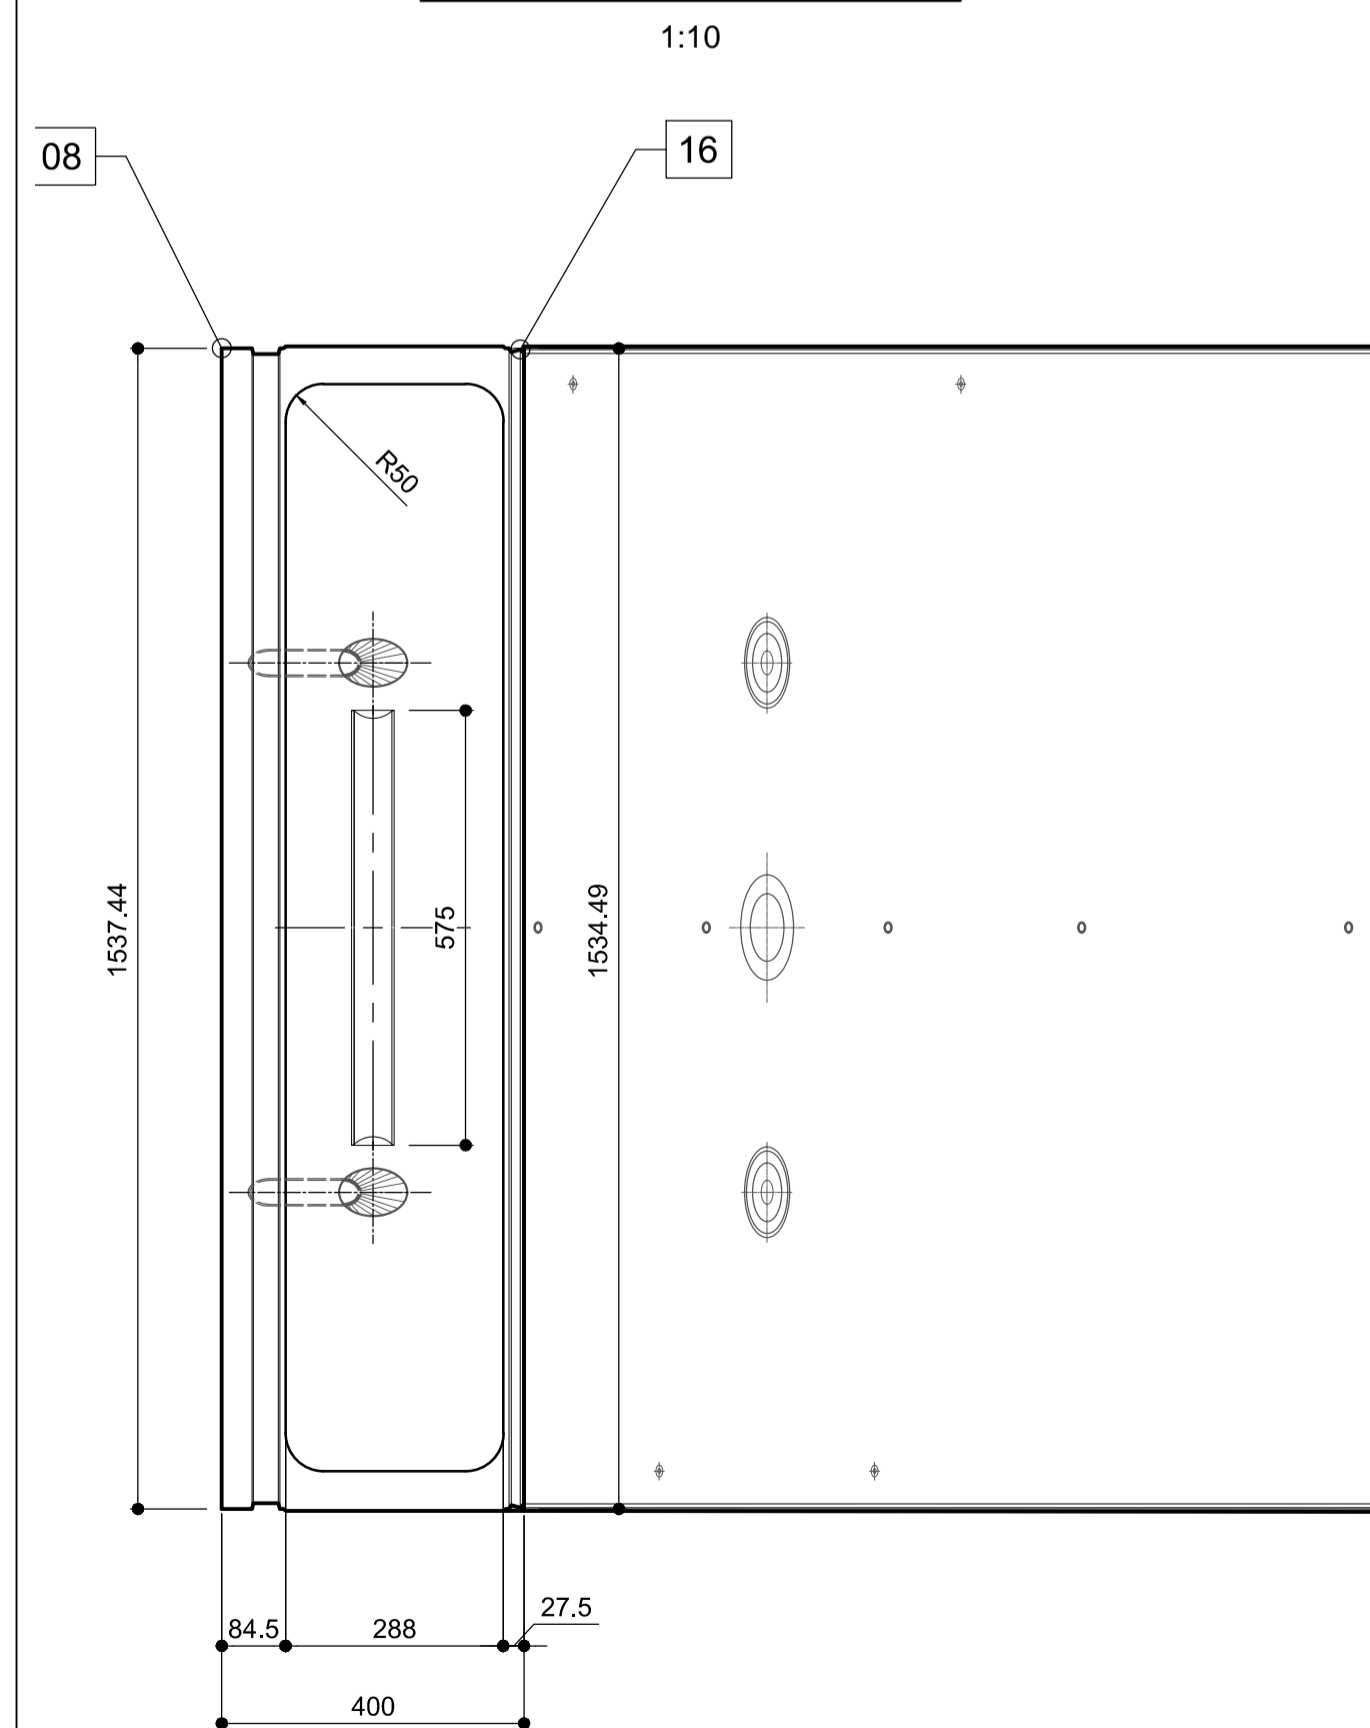

Draufsicht Innenseite / Vista intradosso

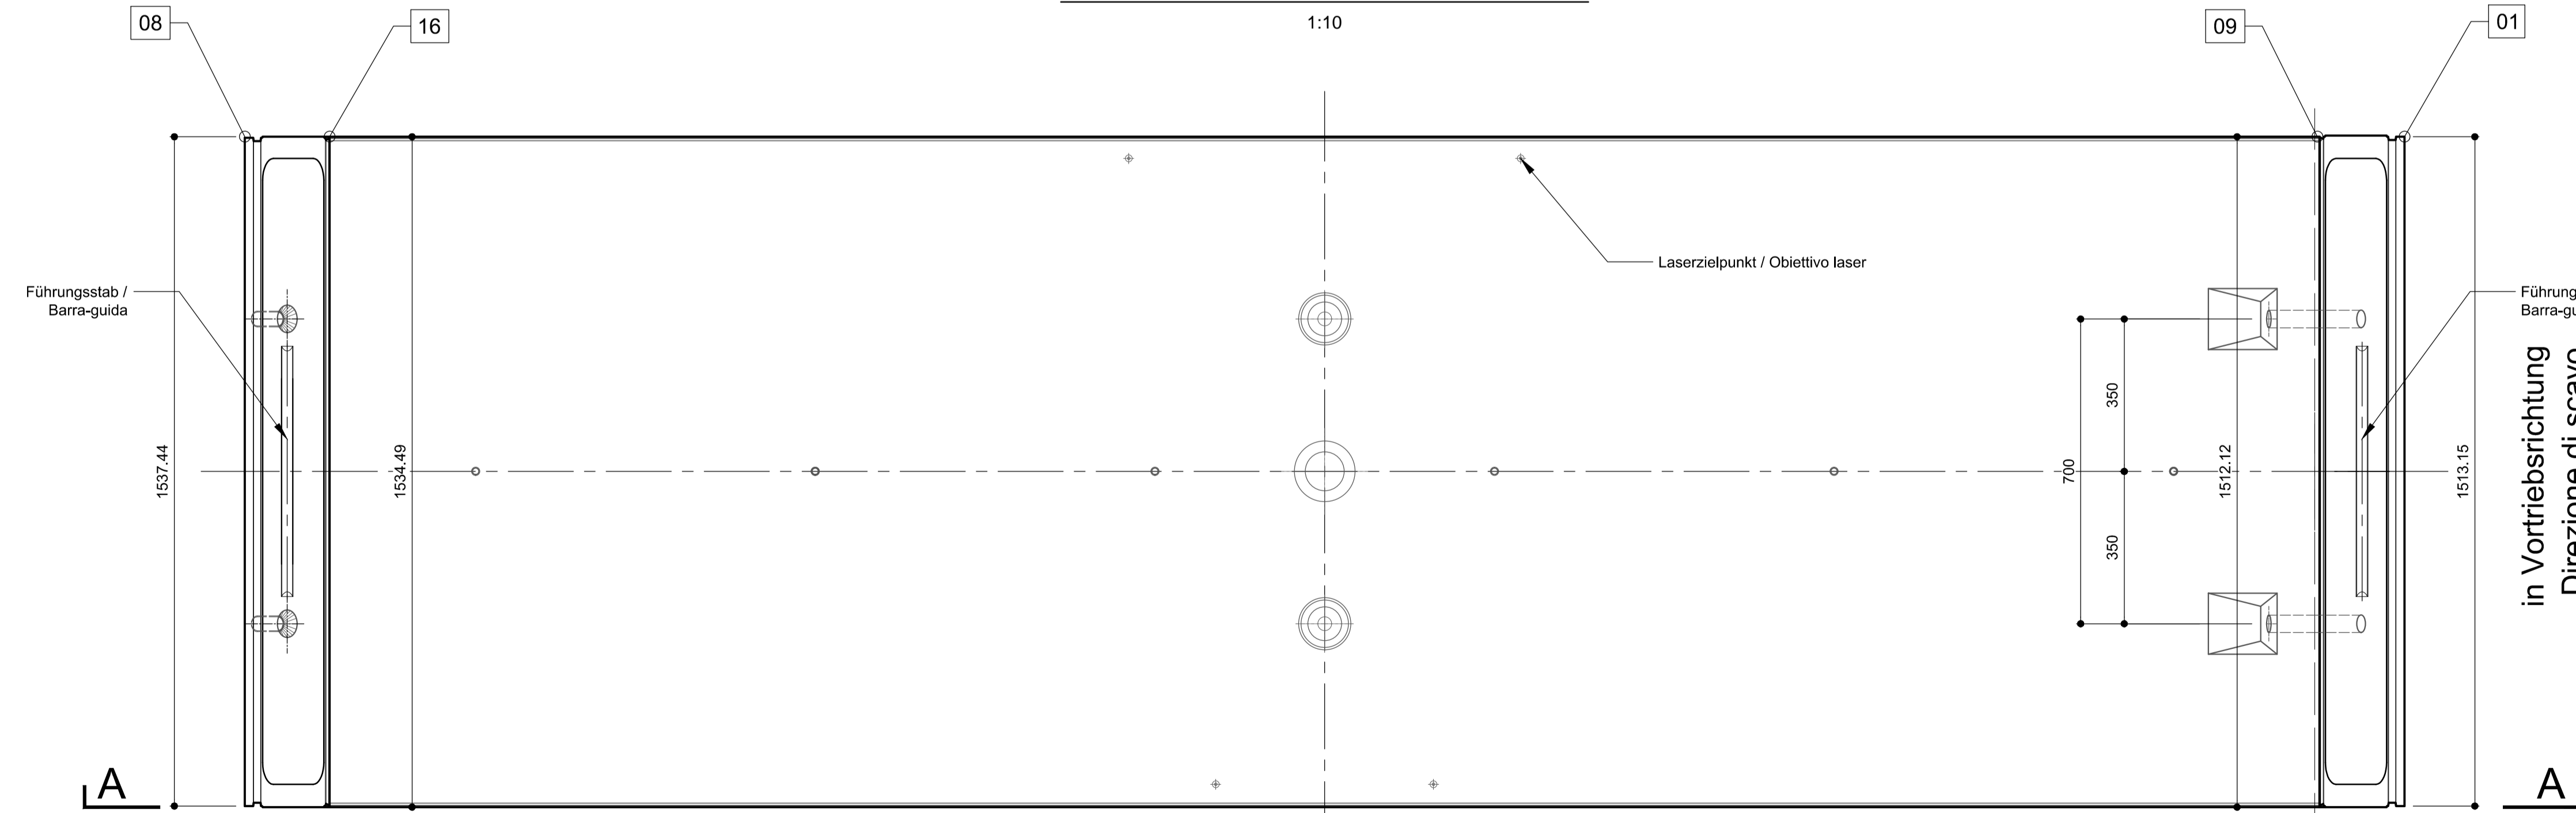

Ansiht C-C / Vista C-C

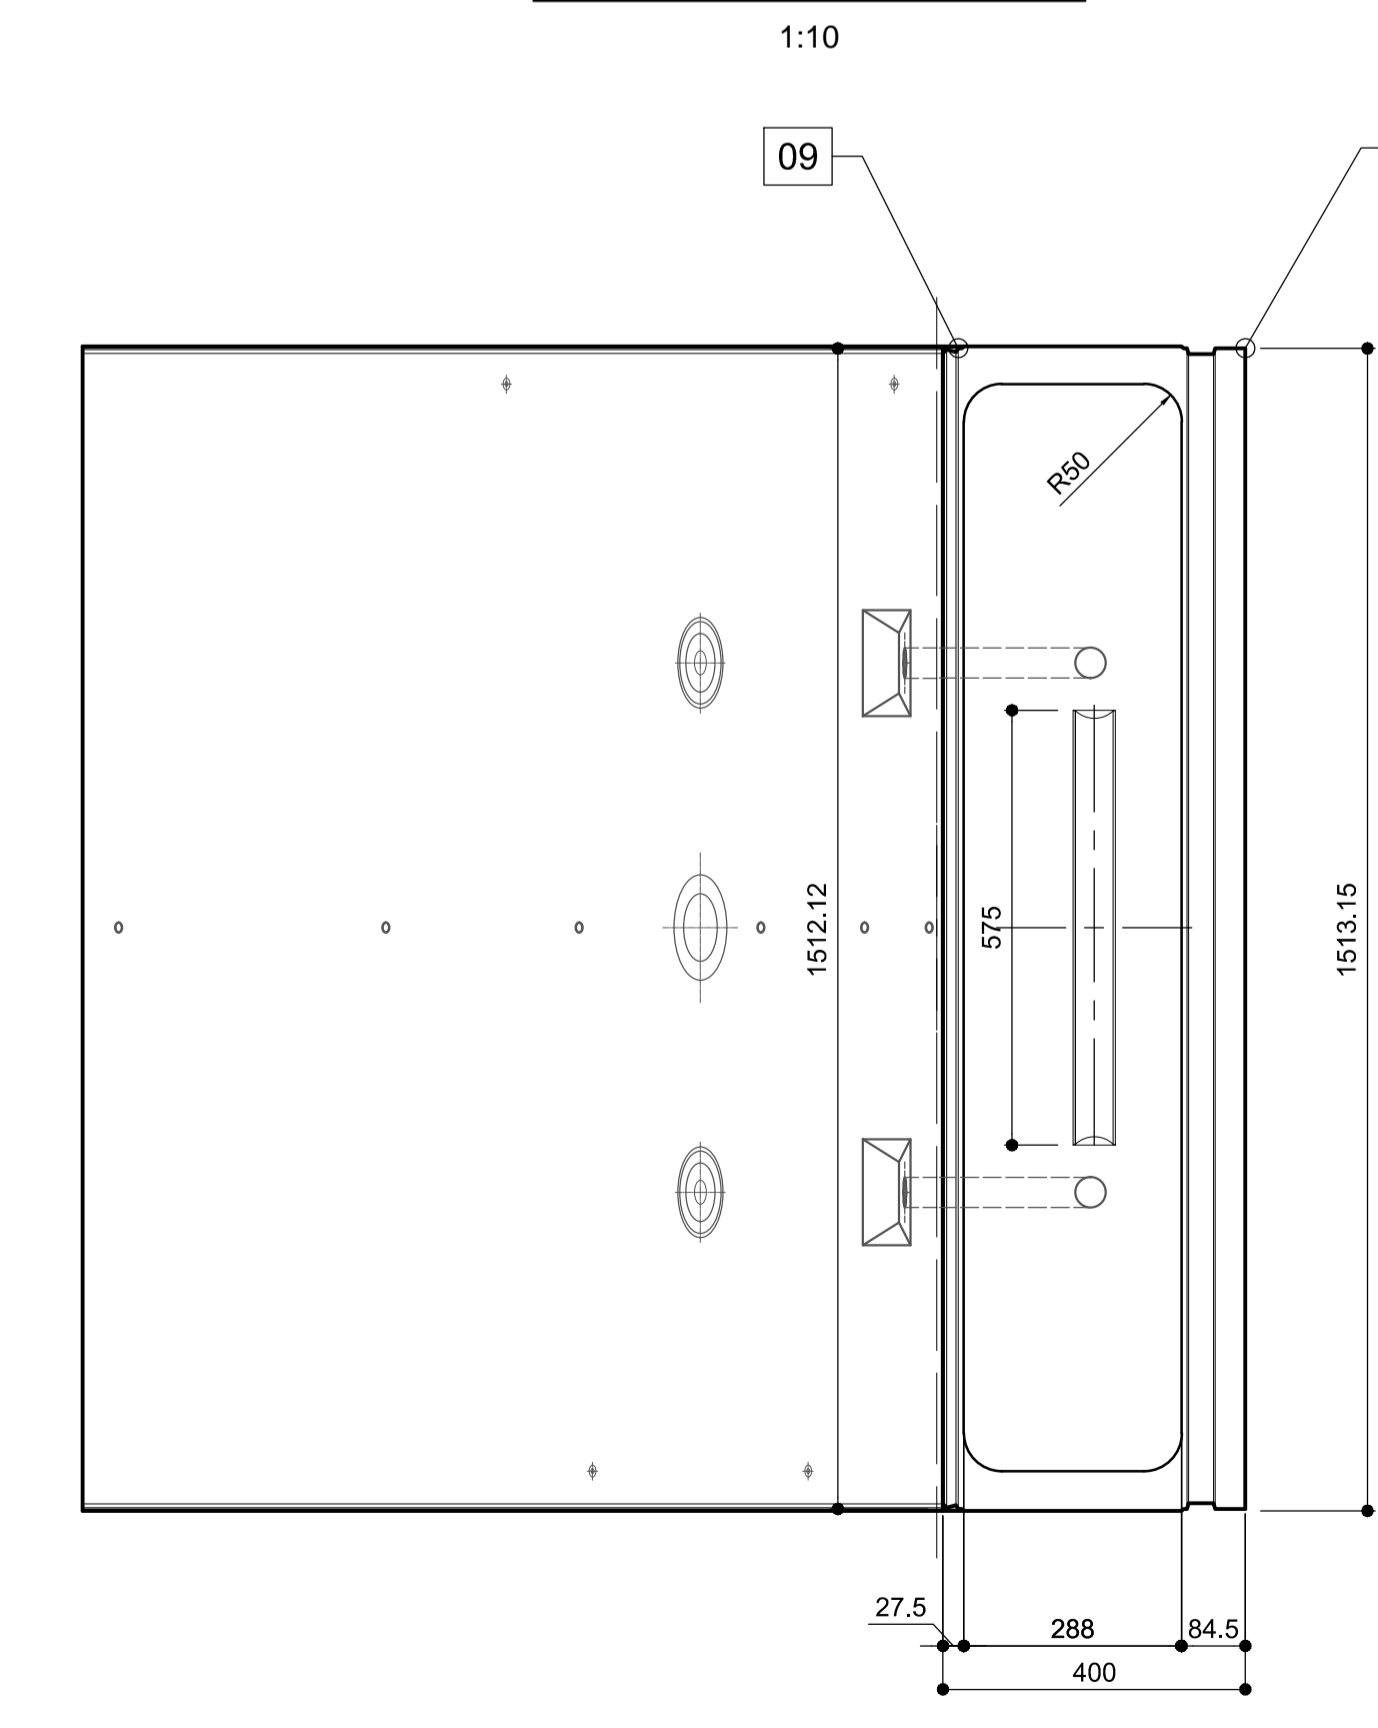

Segmentbreite A2  
Larghezza segmento A2

Aussenseite Estradosso	Innenseite Intradosso
01 1513.15	09 1512.12
02 1515.18	10 1513.98
03 1519.23	11 1517.71
04 1523.28	12 1521.44
05 1527.32	13 1525.17
06 1531.37	14 1528.90
07 1535.42	15 1532.63
08 1537.44	16 1534.49

Mit Beteiligung der Europäischen Union aus dem Haushalt der Transportsächlichen Verkehrsnetzes finanziertes Vorhaben  
Opera finanziata con la partecipazione dell'Unione Europea attraverso il bilancio delle reti di trasporto trans-europee

**BRENNER BASISTUNNEL**  
Ausführungsplanung

Potenziamento asse ferroviaria Monaco - Verona  
**GALLERIA di BASE DEL BRENNERO**  
Progettazione esecutiva

D0700: Baidos Maule 2-3      D0700: Lotto Maule 2-3

Projektarbeit: WBS  
Haupttunnel: Gallerie principali  
Dokumententyp: Tipo documento  
Schalungsplan: Carpenteria  
Titel: Titolo  
Schalung Tübbingring GL-MS, d=40cm, Segment A2  
Carpenteria conci GL-MS, d=40cm, segmento A2

RTI 4P  
Responsabile Integratore Operatore specializzato  
Ing. Enrico Maria Pizzardi  
Cod. Imp. Milano N° 4/2010

Mandatario	Mandante	Mandante	Mandante
PRO ITER	POÏRY	pni swiss engineers	PASQUALI-RAUSA

Fachplaner / progettista specialista: Ing. Rodrigo Correa

Bearbeiter / Elaborato	Datum / Data	Name / Nome	Gesellschaft / Società
Geprüft / Verificato	30.01.2015	Oberholzer	Pöyry
	30.01.2015	Deplazes	Pöyry

**BBT**  
Gallerie di Base del Brennero  
Brenner Basistunnel BBT SE

Name / Nome	Name / Nome
R. Zurlo	K. Bergmeister

Projekt / Numero / progetto	Rev. / Ediz. / Rev.	Rev. / Ediz. / Rev.	Rev. / Ediz. / Rev.	Status / Documento / Stato	Mostrato / Scala / 1:10
02	H61	TM	030	KSC	D0700

02 H61 TM 030 KSC D0700 23402 21 0.80m²