



Ansicht A-A/ Vista A-A
1:10

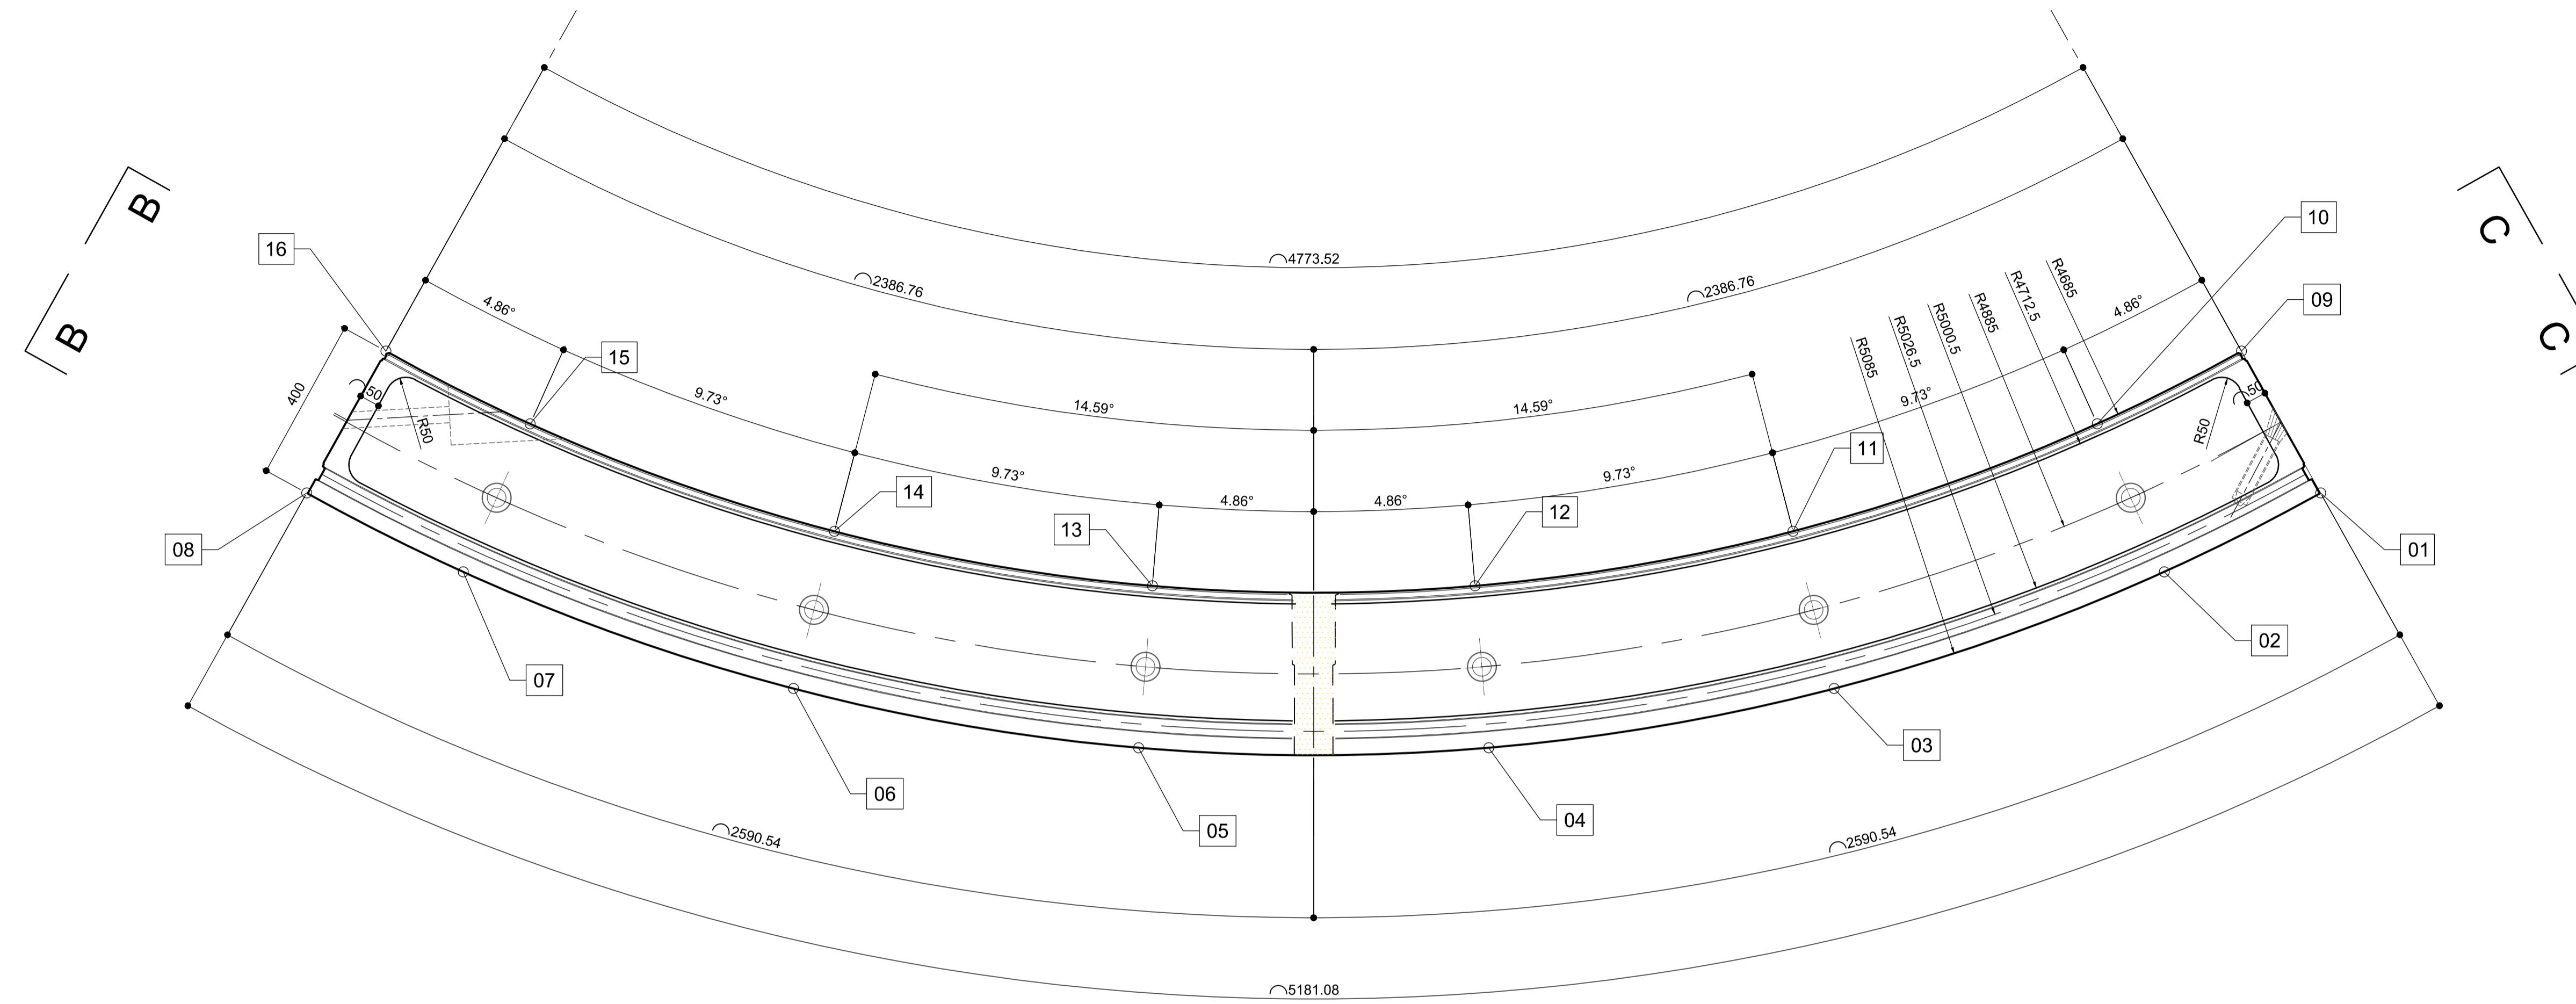


Tübbingsegment B1 / Elemento B1

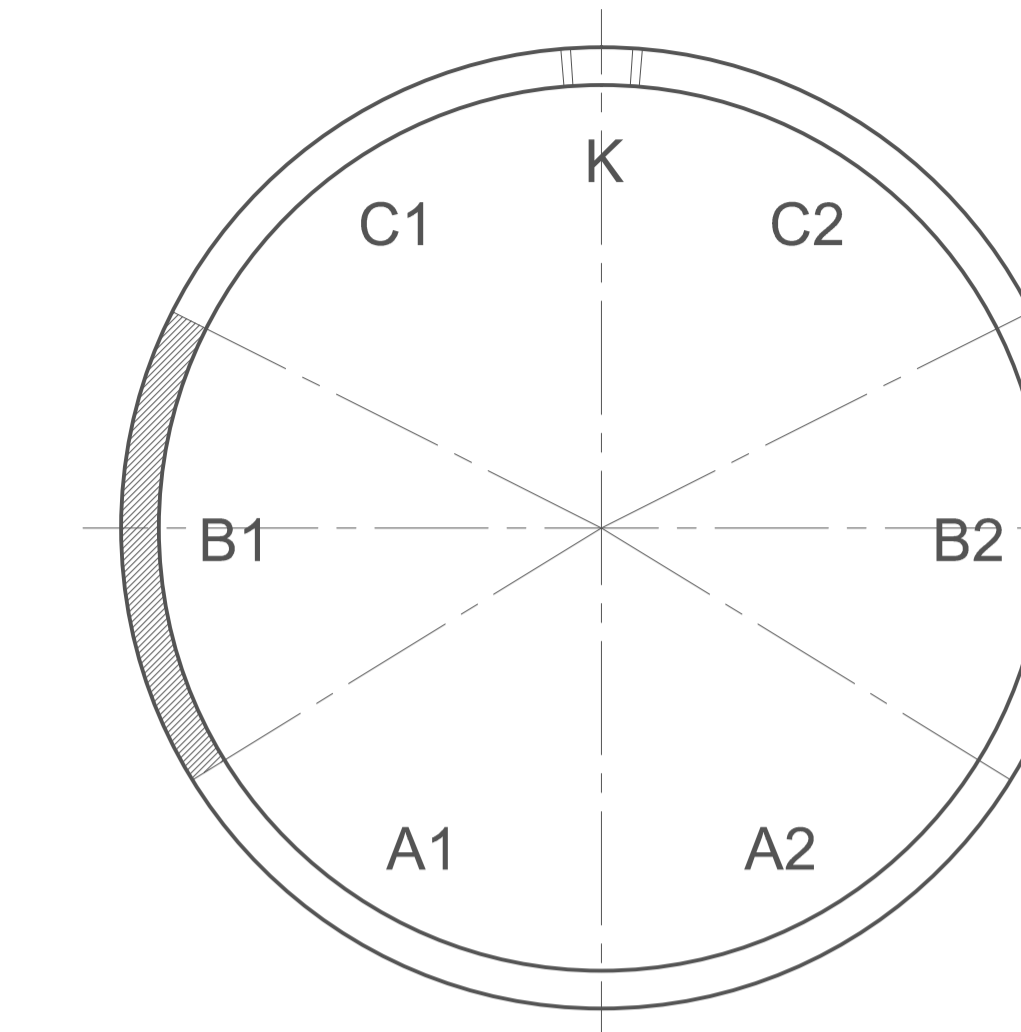


Referenzdokumente Documenti di riferimento		
02_H61_TY_030_KRP_D0700_23301	Regelprofile GL-MS, Zweischalig	Sezione tipo applicata GL-MS, rivest. doppio
02_H61_TY_030_KRQ_D0700_23307	Regelquerschnitt GL-MS, Zweischalig, Gewölbe ohne Schlstein	Sezione tipo GL-MS, rivest. doppio, con arco rovescio
02_H61_TM_030_KSC_D0700_23408	Schalung Tübbingring GL-MS, d=40cm, Details	Carpenteria conci GL-MS, d=40cm, particolari
02_H61_TM_030_KBW_D0700_23450	Berechnung Tübbingring GL-MS, d=40cm, Segment A1 und A2	Armatura conci GL-MS, d=40cm, segmenti A1 e A2
02_H61_OP_025_KTB_D0700_23061	Synoptischer Plan - Anwendung der Materialien	Tavola sinottica di applicazione dei materiali

Bearbeitungsstand Stato di elaborazione				
Revision Revisione	Änderungen Modifiche	Verantwortlicher Änderung Responsabile modifica	Datum Data	
00	Entsorgung / Prima Versione	Guok	22.05.2014	
10	Endabgabe / Consegna Definitiva	Oberholzer	31.07.2014	
11	Projektveränderung und Umsetzung der Verbesserungen aus dem Prüfverfahren / Completamento progetto e adeguamento struttura	Oberholzer	09.10.2014	
20	Überarbeitung infolge Dienstweisung Nr. 1 vom 17.10.2014 / Revisione a seguito DDB n°1 del 17.10.14	Coma	04.12.2014	
21	Abgabe für die Ausschreibung / Emissione per Appalto	Coma	30.01.2015	


Ansicht B-B / Vista B-B
1:10

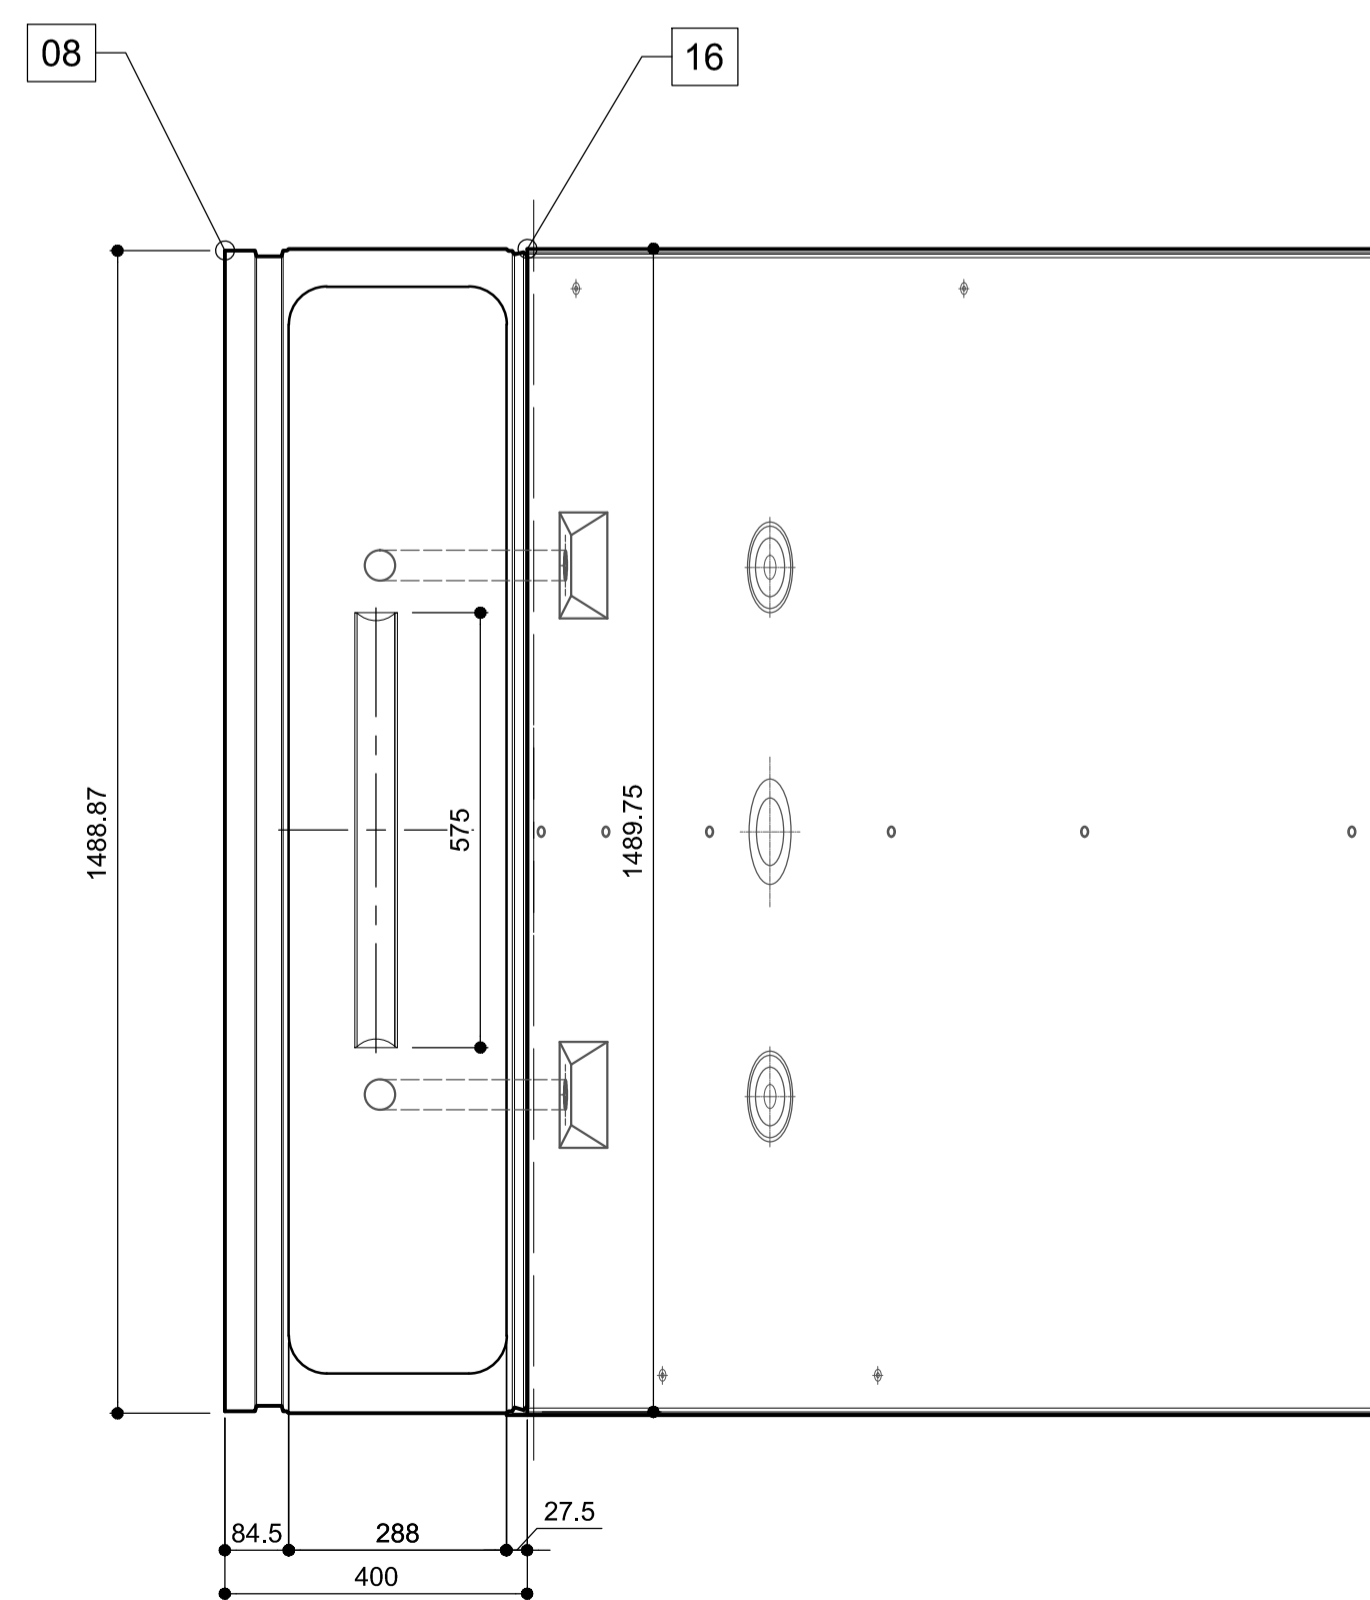

Draufsicht Innenseite / Vista intradosso
1:10

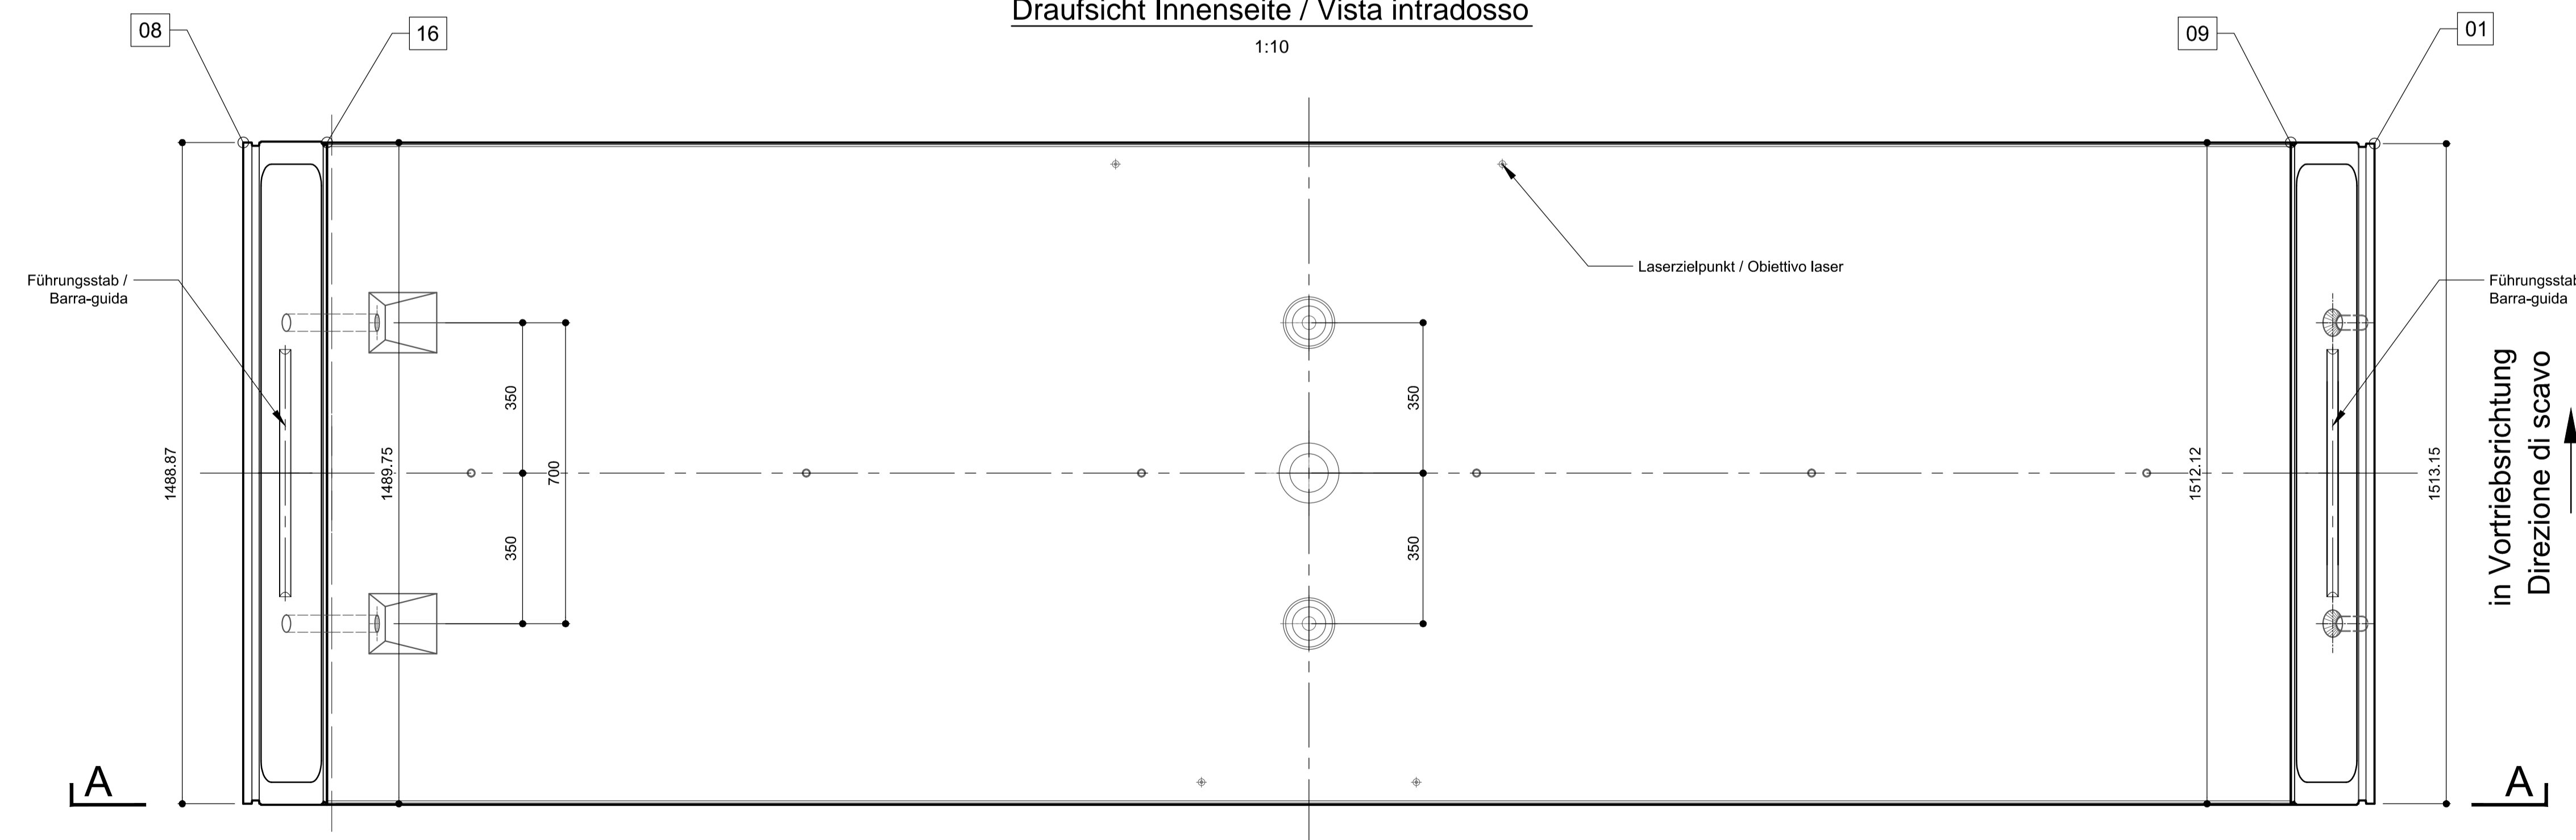

Ansicht C-C / Vista C-C
1:10

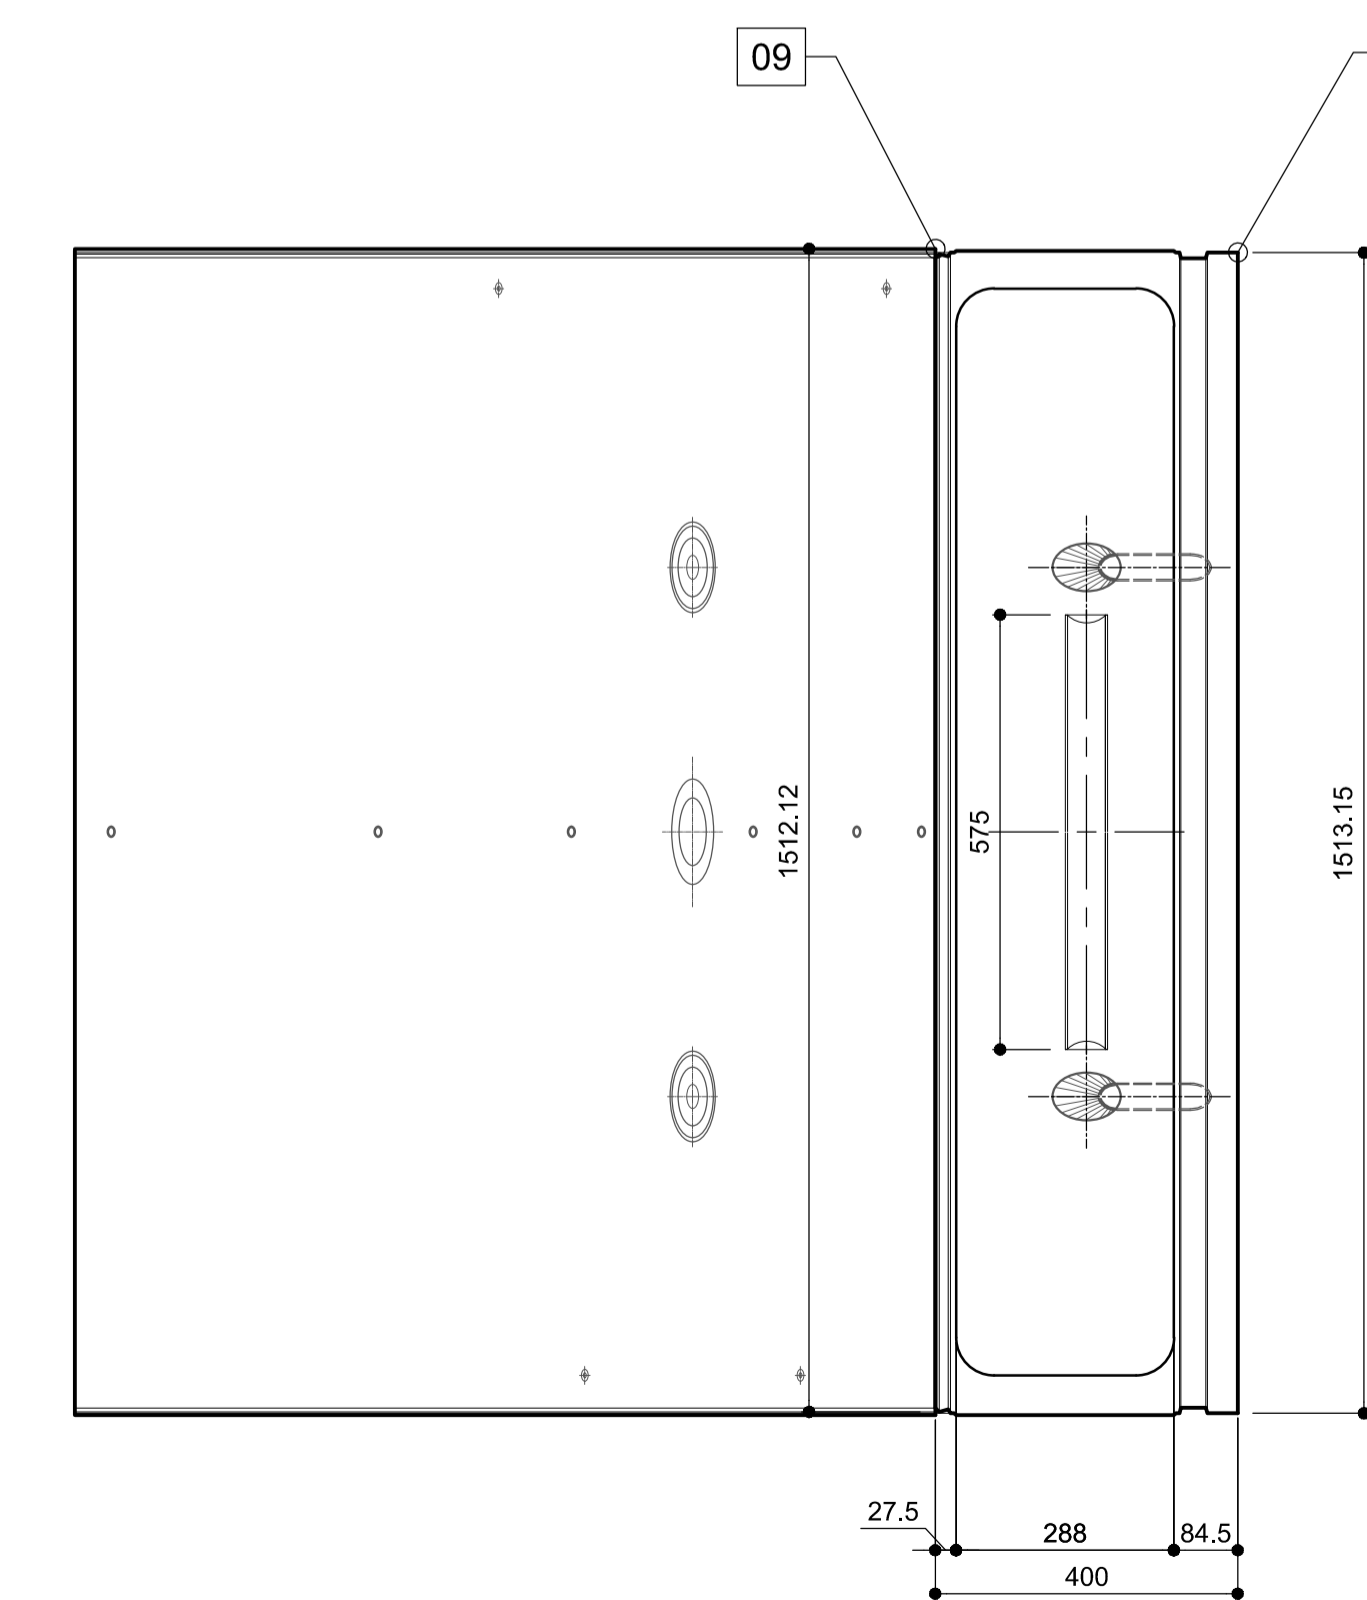

Segmentbreite B1 Larghezza segmento B1			
Aussenseite Estradosso	Innenseite Intradosso		
01	1513.15	09	1512.12
02	1511.13	10	1510.25
03	1507.08	11	1506.53
04	1503.04	12	1502.80
05	1498.99	13	1499.07
06	1494.94	14	1495.34
07	1490.89	15	1491.61
08	1488.87	16	1489.75

Mit Beteiligung der Europäischen Union aus dem Haushalt der Transportsächsischen Verkehrsinfrastruktur Vorhaben "Opera Finanziata con la partecipazione dell'Unione Europea attraverso il bilancio delle reti di trasporto trans-europee"

**Ausbau Eisenbahnachse München-Verona
BRENNER BASISTUNNEL**
Ausführungsplanung

Potenziamento asse ferroviaria Monaco - Verona
GALLERIA di BASE DEL BRENNERO
Progettazione esecutiva

D0700: Baukörper Mault 2-3	D0700: Lotto Mault 2-3
Projekterhat	WBS
Haupttunnel	Gallerie principali
Dokumententyp	Tipo documento
Schalungsplan	Carpenteria
Titel	Titolo
Schalung Tübbingring GL-MS, d=40cm, Segment B1	Carpenteria conci GL-MS, d=40cm, segmento B1

RTI 4P Raggruppamento Temporaneo di Imprese s.p.a. Via S. Pietro 10, 38100 Bolzano, Italia - Tel. +39 0471 400000 - Fax +39 0471 400001	Gewerblicher / Responsabile Ingegnere specialista Ing. Enrico Maria Pizzardi Cod. Reg. Imprese n° 4/28070
--	---

Mandatario	Mandante	Mandante	Mandante
PRO ITER	PÖYRY	pini swiss engineers	PASQUALI-RAUSA INGEGNERIA S.p.A.

Factorizer / progettista specialista	Factorizer / progettista specialista Ing. Rodrigo Correa	Factorizer / progettista specialista	Factorizer / progettista specialista
--------------------------------------	---	--------------------------------------	--------------------------------------

Bearbeiter / Elaborato	Datum / Data	Name / Nome	Gesellschaft / Società
Geprüft / Verificato	30.01.2015	Oberholzer	Pöyry
	30.01.2015	Deplazes	Pöyry

BBT Gallerie di Base del Brennero Brenner Basistunnel BBT SE	Name / Nome R. Zurlo	Name / Nome K. Bergmeister
---	-------------------------	-------------------------------

Projekt Numero / Chiamata progetto	Rev. Materiale / Stato opera	Rev. Materiale / Stato opera	Status Documento / Stato documento	Modesta / Scala 1:10
02	H61	TM	030	KSC

Blatt Foglio	Lin. Linea	Entsch. Intesa	Nummer Numero	Dokumententyp Tipo documento	Vering. Controlli	Nummer Numero	Revision Revisione
02	H61	TM	030	KSC	D0700	23403	21

0.80m²