


Referenzdokumente
Documenti di riferimento

02_H61_TY_030_KRP_D0700_23301	Regelprofile GL-MS, Zweischalig	Sezione tipo applicata GL-MS, rivest. doppio
02_H61_TY_030_KRO_D0700_23307	Regelquerschnitt GL-MS, Zweischalig, Gewöbe ohne Sohlstein	Sezione tipo GL-MS, rivest. doppio, con arco rovescio
02_H61_TM_030_KBW_D0700_23453	Bewehrung Tübbingring GL-MS, d=40cm, Segment C2	Armatura conci GL-MS, d=40cm, segmento C2
02_H61_TM_030_KBW_D0700_23454	Bewehrung Tübbingring GL-MS, d=40cm, Segment K	Armatura conci GL-MS, d=40cm, segmento K
02_H61_TM_030_KBW_D0700_23455	Bewehrung Tübbingring GL-MS, Segment mit schacht	Armatura conci GL-MS, segmento con pozzo
02_H61_OP_025_KTB_D0700_23061	Synoptischer Plan - Anwendung der Materialien	Tavola sinottica di applicazione dei materiali


Bearbeitungsstand
Stato di elaborazione

Revisione	Modifiche	Responsabile modifica	Data
00	Estensione / Prima Versione	Guok	22.05.2014
10	Endversion / Consenza Definitiva	Oberholzer	31.07.2014
11	Projektveränderung und Umsetzung der Verbesserungen aus dem Prüfverfahren / Completamento progetto e recepimento struttura	Oberholzer	09.10.2014
20	Überarbeitung infolge Dienstweisung Nr. 1 vom 17.10.2014 / Revisione a seguito DDB n°1 del 17.10.14	Coma	04.12.2014
21	Abgabe für die Ausschreibung / Emissione per Appalto	Coma	30.01.2015


Ansiicht B-B / Vista B-B

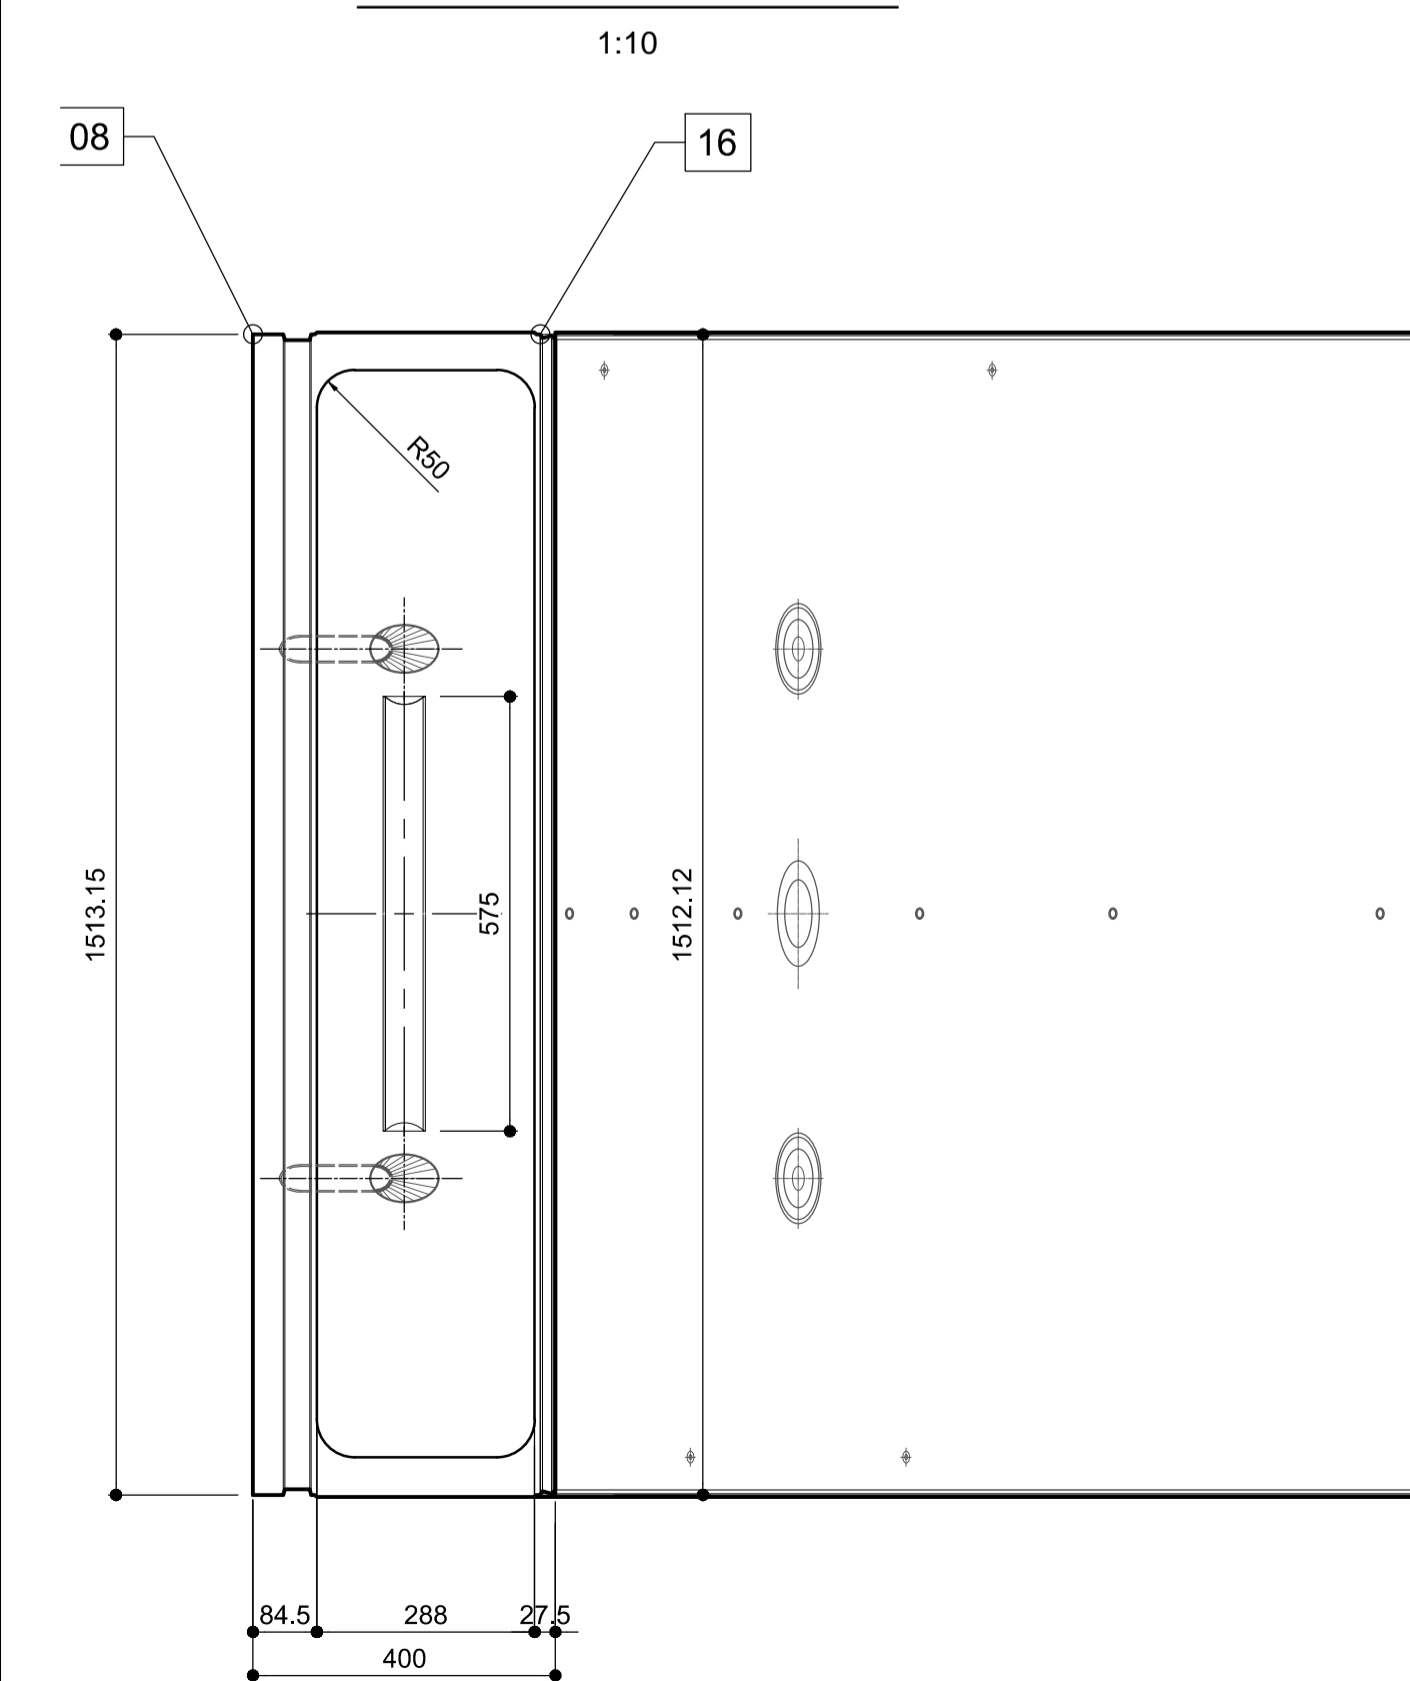

Draufsicht Innenseite / Vista intradosso

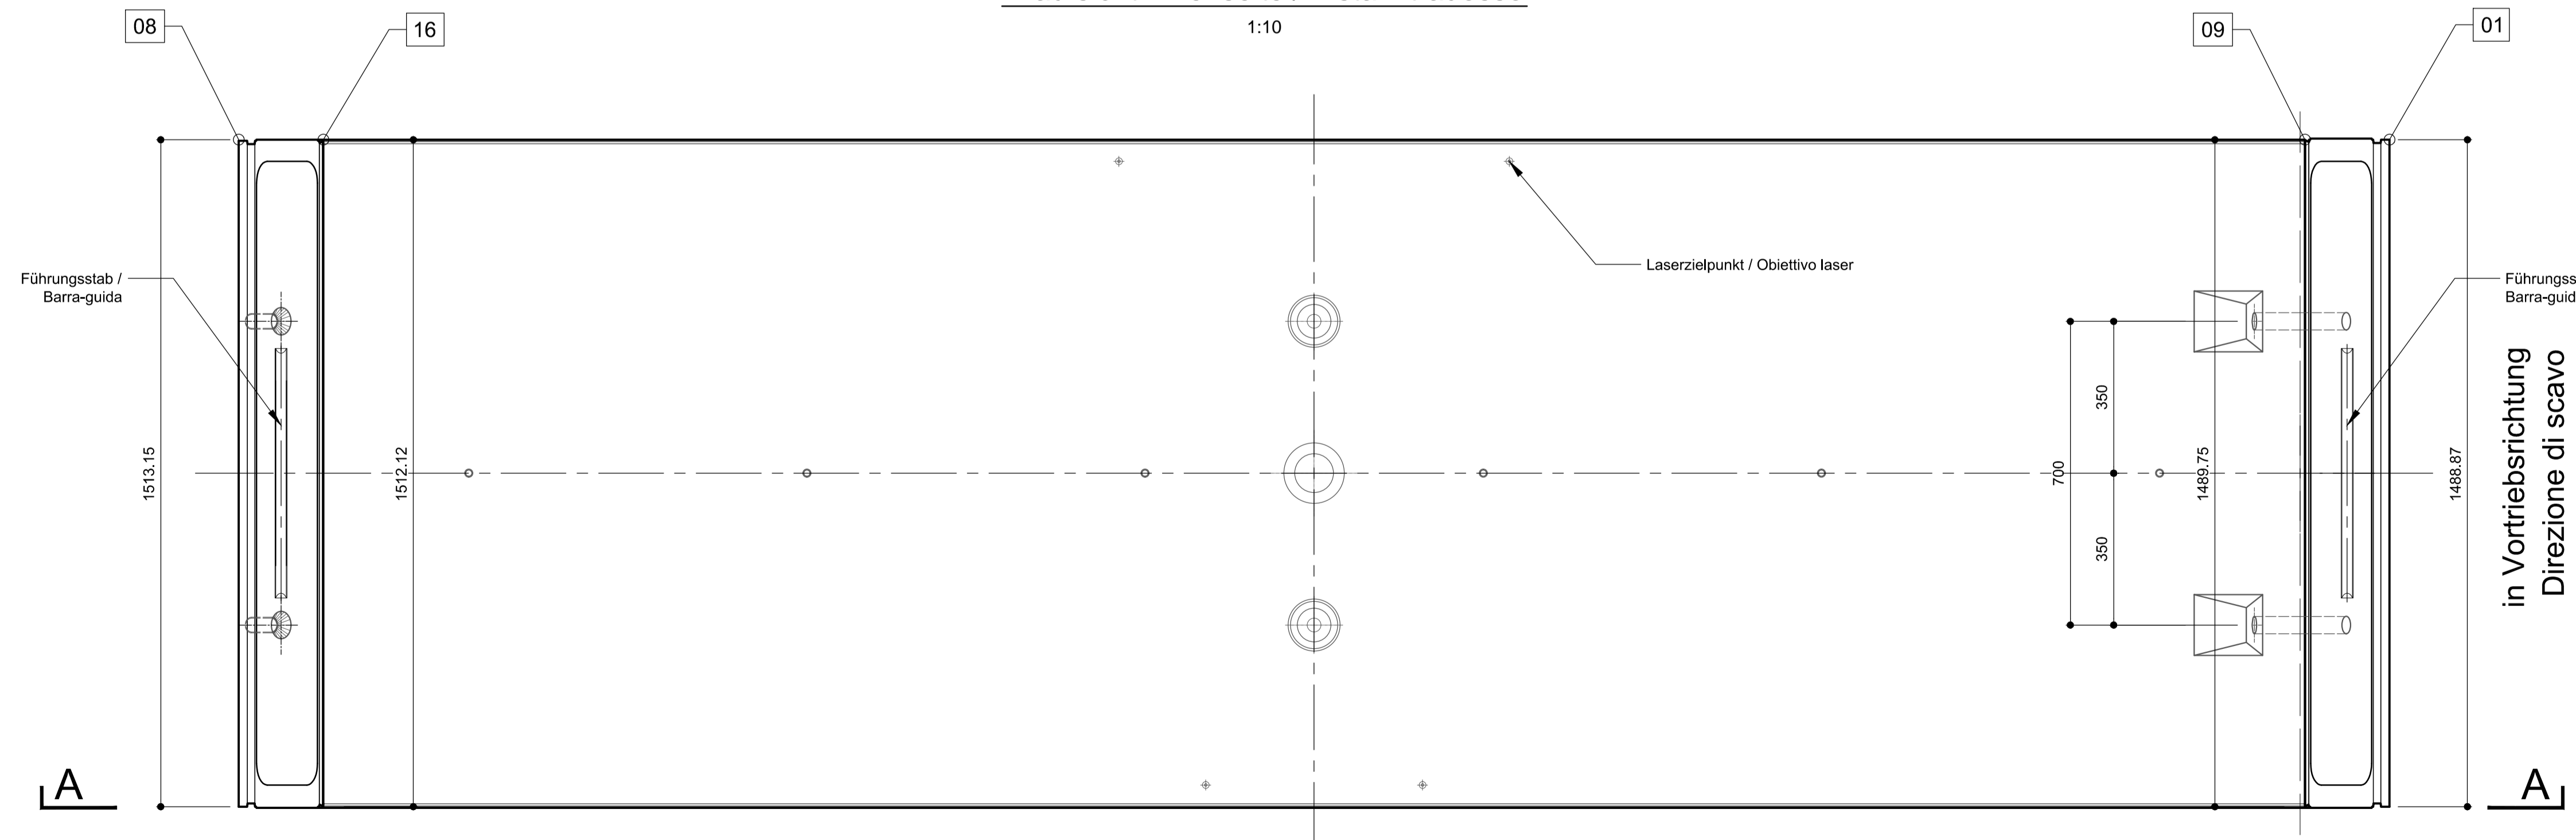

Ansiicht C-C / Vista C-C

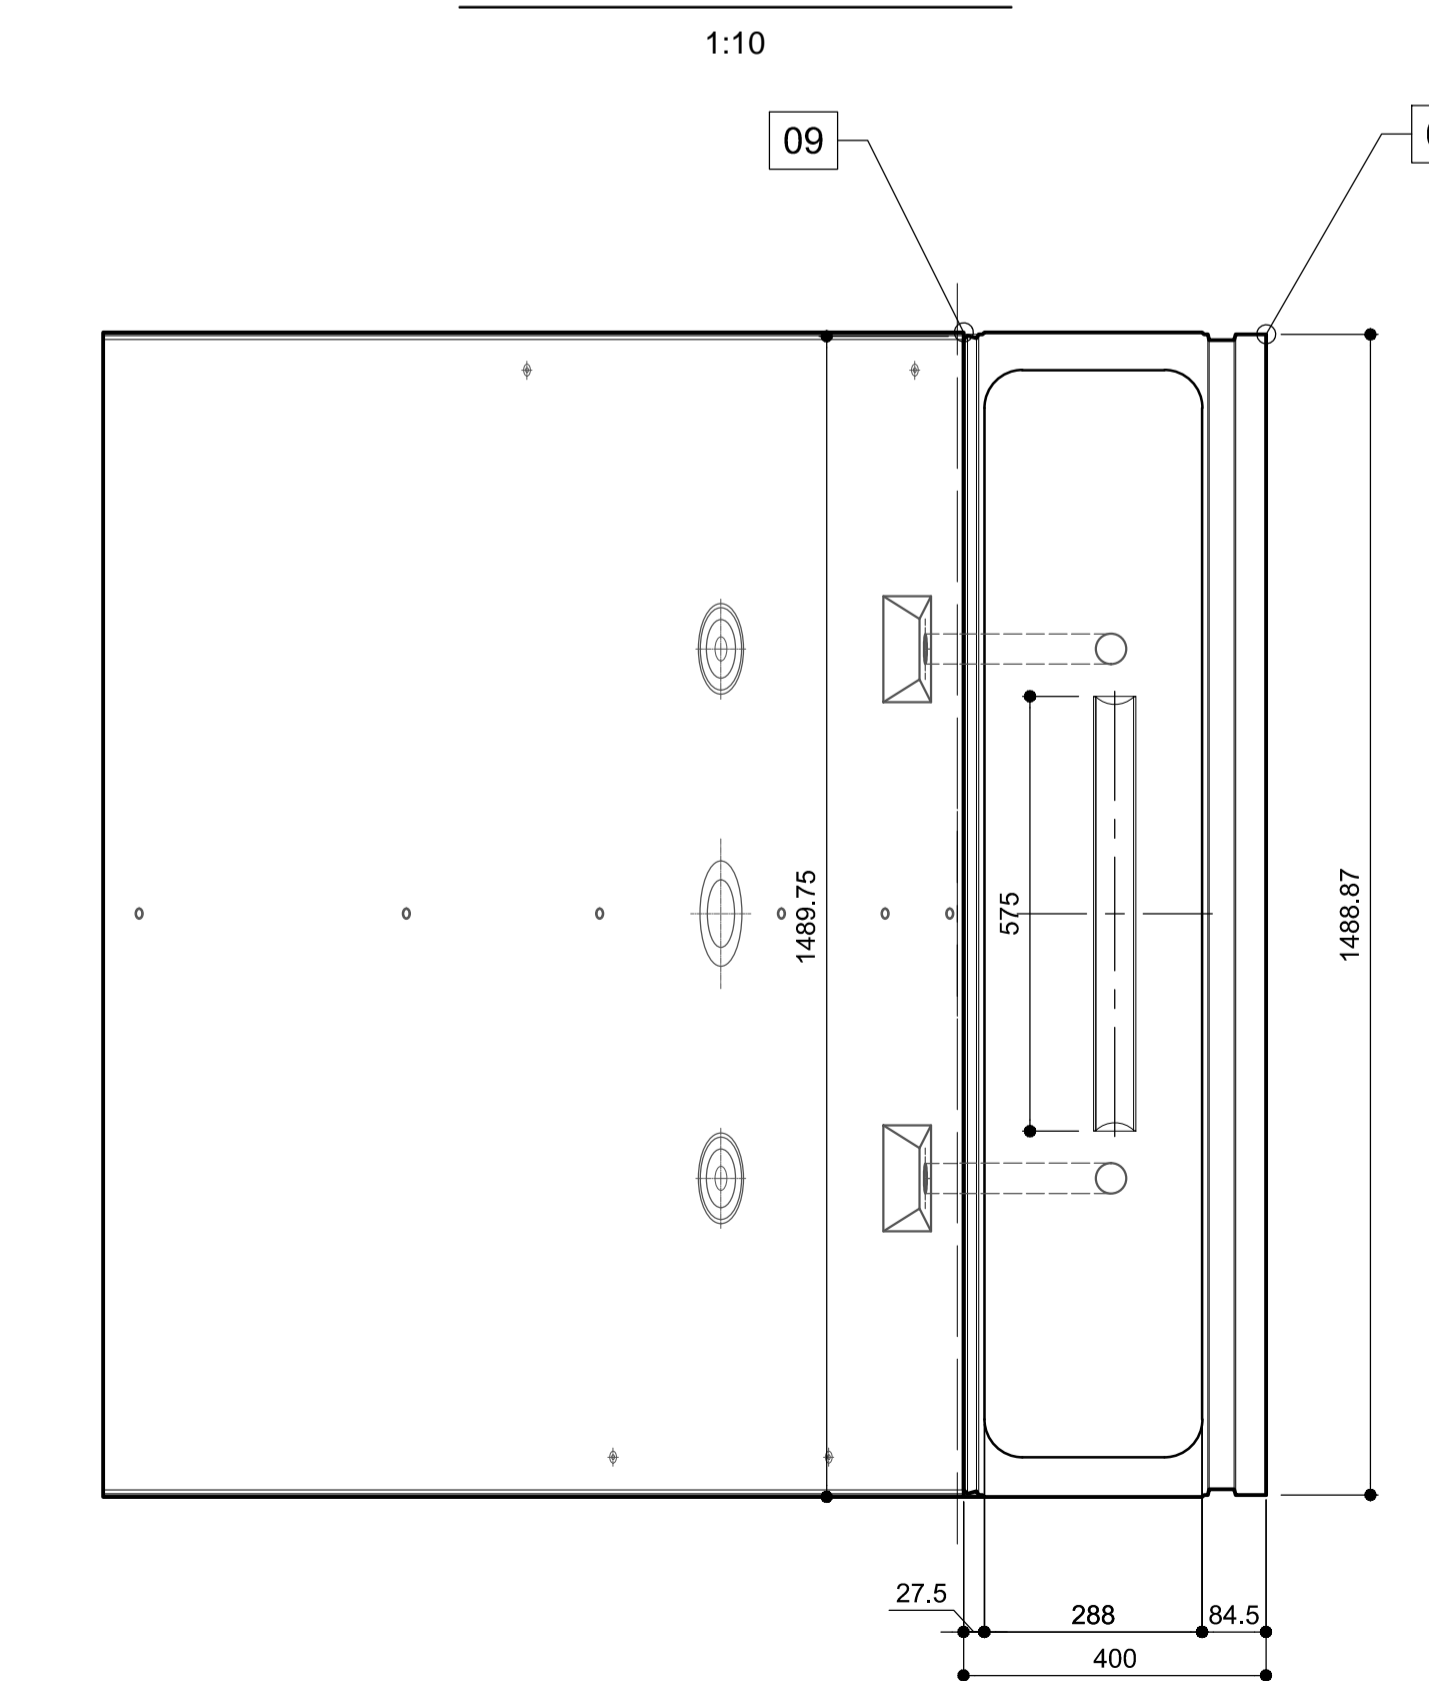

Segmentbreite B2
Larghezza segmento B2

Aussenseite Estradosso	Innenseite Intradosso
01 1488.87	09 1489.75
02 1490.89	10 1491.61
03 1494.94	11 1495.34
04 1498.99	12 1499.07
05 1503.04	13 1502.80
06 1507.08	14 1506.53
07 1511.13	15 1510.25
08 1513.15	16 1512.12

Mit Beteiligung der Europäischen Union aus dem Haushalt der Transportsächlichen Verkehrsnetzes finanziertes Vorhaben
Opera finanziata con la partecipazione dell'Unione Europea attraverso il bilancio delle reti di trasporto trans-europee

BRENNER BASISTUNNEL
Ausführungsplanung
Potenziamento asse ferroviaria Monaco - Verona
GALLERIA DI BASE DEL BRENNERO
Progettazione esecutiva

D0700: Baulos Mault 2-3 D0700: Loto Mault 2-3

Projektarbeit: WBS
Haupttunnel: Gallerie principali
Dokumentart: Tipo documento
Schalungsplan: Carpenteria
Titel: Titolo
Schalung Tübbingring GL-MS, d=40cm, Segment B2
Carpenteria conci GL-MS, d=40cm, segmento B2

RTI 4P **PRO ITER** **PÖYRY** **pni swiss engineers** **PASQUALI-RAUSA**

Geprüft / Verificato: 30.01.2015
Disegnato: Pöyry

BBT
Gallerie di Base del Brennero
Brenner Basistunnel BBT SE

Name / Nome: R. Zurlo
Name / Nome: K. Bergmeister

Projekt / Progetto	WBS / WBS	Status / Stato	Revisione
02	H61	TM	030
Dokumentart / Documento	KSC	D0700	23404
Blatt / Foglio	02	21	