Ansicht A-A/ Vista A-A

1:10

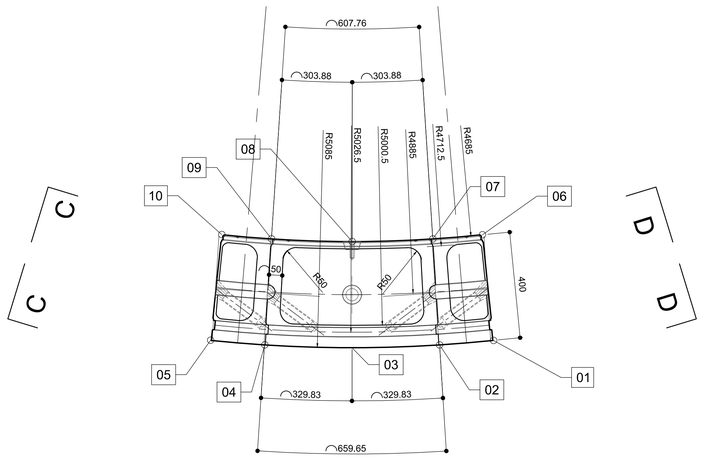

Tübbingsegment K / Elemento K

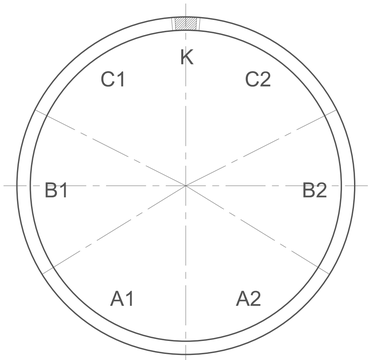

Ansicht B-B / Vista B-B

1:10

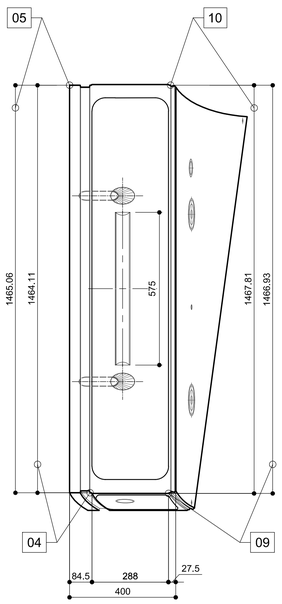

Draufsicht Innenseite / Vista intradosso

1:10

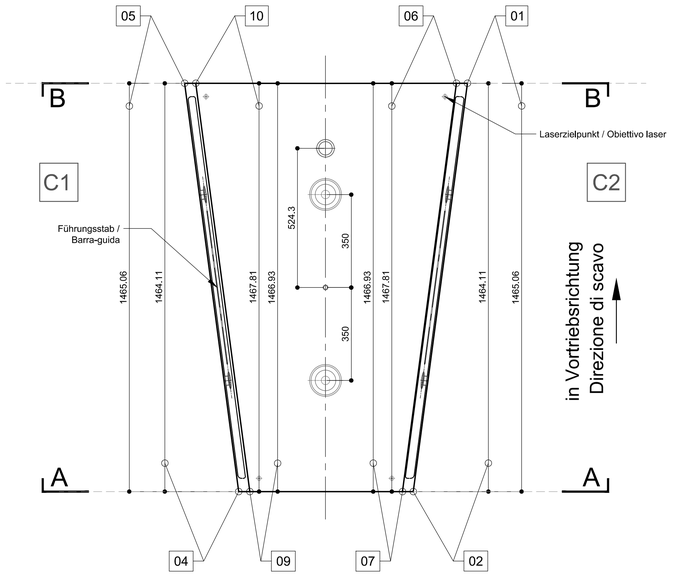

Ansicht C-C / Vista C-C

1:10

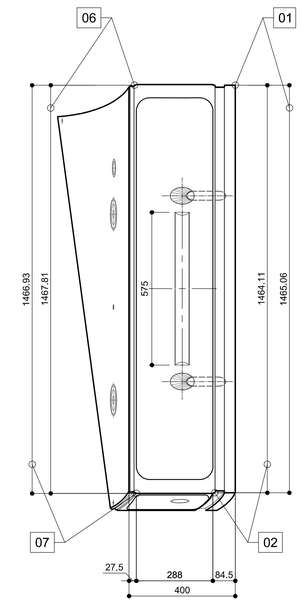

Ansicht B-B/ Vista B-B

1:10

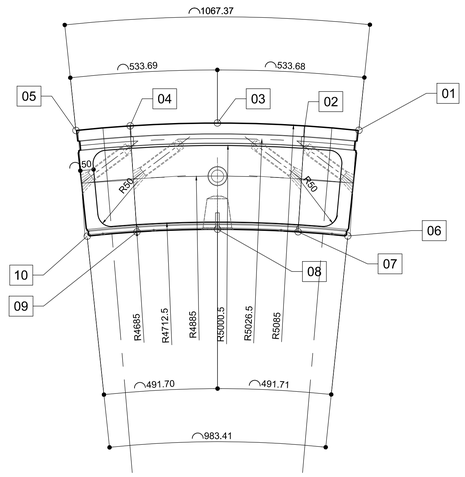

Segmentbreite K Larghezza segmento K			
Aussenseite Estradosso		Innenseite Intradosso	
01	1465.06	06	1467.81
02	1464.11	07	1466.93
03	1462.56	08	1465.51
04	1464.11	09	1466.93
05	1465.06	10	1467.81

Referenzdokumente
Documenti di riferimento

02_H61_TY_030_KRP_D0700_23301	Regelprofile GL-MS, Zweischalig	Sezione tipo applicata GL-MS, rivest. doppio
02_H61_TY_030_KRQ_D0700_23307	Regelquerschnitt GL-MS, Zweischalig, Gewölbe ohne Sohlstein	Sezione tipo GL-MS, rivest. doppio, con arco rovescio
02_H61_TM_030_KSC_D0700_23408	Schalung Tübbingring GL-MS, d=40cm, Details	Carpenteria conci GL-MS, d=40cm, particolari
02_H61_TM_030_KBW_D0700_23451	Bewehrung Tübbingring GL-MS, d=40cm, Segment B1 und B2	Armatura conci GL-MS, d=40cm, segmenti B1 e B2
02_H61_OP_025_KTB_D0700_23061	Synoptischer Plan - Anwendung der Materialien	Tavola sinottica di applicazione dei materiali

Bearbeitungsstand
Stato di elaborazione

Revision Revisione	Änderungen Modifiche	Verantwortlicher Änderung Responsabile modifica	Datum Data
00	Erstversion / Prima Versione	Guzik	22.05.2014
10	Endabgabe / Consegna Definitiva	Oberholzer	31.07.2014
11	Projektvervollständigung und Umsetzung der Verbesserungen aus dem Prüfverfahren / Completamento progetto e recepimento istruttoria	Oberholzer	09.10.2014
20	Überarbeitung infolge Dienstanweisung Nr. 1 vom 17.10.2014 / Revisione a seguito ODS n°1 del 17.10.14	Correa	04.12.2014
21	Abgabe für die Ausschreibung / Emissione per Appalto	Correa	30.01.2015

Mit Beteiligung der Europäischen Union aus dem Haushalt der Transeuropäischen Verkehrsnetze finanziertes Vorhaben
Opera finanziata con la partecipazione dell' Unione Europea attraverso il bilancio delle reti di transporto transeuropee

Ausbau Eisenbahnachse München-Verona
BRENNER BASISTUNNEL
Ausführungsplanung

Potenziamento asse ferroviario Monaco - Verona
GALLERIA DI BASE DEL BRENNERO
Progettazione esecutiva

D0700: Baulos Mauls 2-3 | D0700: Lotto Mules 2-3

Projekteinheit: Haupttunnel
WBS: Gallerie principali
Dokumentenart: Schalungsplan
Tipo documento: Carpenteria
Titel: Schalung Tübbingring GL-MS, d=40cm, Segment K
Titolo: Carpenteria conci GL-MS, d=40cm, segmento K

RTI 4P Raggruppamento Temporaneo di Imprese 4P (ILF-Rizzani de Eccher, Ed.G.E. Gamenerbau, S. 2A.S.Bolzano, Ltd. +39.0471975911, Fax +39.0471930512)

Generalplaner / Responsable integrazioni prestazioni specialistiche
Ing. Enrico Maria Pizzarotti
Ord. Ingg. Milano N° A 29470

Mandataria	*Mandante*	*Mandante*	*Mandante*
PRO ITER	PÖYRY	pini swiss engineers	PASQUALI-RAUSA ENGINEERING
Fachplaner / Il progettista specialista	*Fachplaner / Il progettista specialista* Ing. Rodrigo Correa	*Fachplaner / Il progettista specialista*	*Fachplaner / Il progettista specialista*

	Datum / Data	Name / Nome	Gesellschaft / Società
Bearbeitet / Elaborato	30.01.2015	Oberholzer	Pöyry
Geprüft / Verificato	30.01.2015	Deplazes	Pöyry

Galleria di Base del Brennero
Brenner Basistunnel BBT SE

Name / Nome: R. Zurlo
Name / Nome: K. Bergmeister

Projekt-kilometer / Chilometro progetto	von / da 32.0+88 bis / a 54.0+15 bei / al -	Bau-kilometer / Chilometro opera	von / da 32.0+88 bis / a 44.1+92 bei / al -	Status Dokument / Stato documento	Massstab / Scala 1 : 10

Staat Stato	Los Lotto	Einheit Unità	Nummer Numero	Dokumentenart Tipo documento	Vertrag Contratto	Nummer Codice	Revision Revisione
02	H61	TM	030	KSC	D0700	23407	21

0.81m²