Ansicht A-A/ Vista A-A

1:10

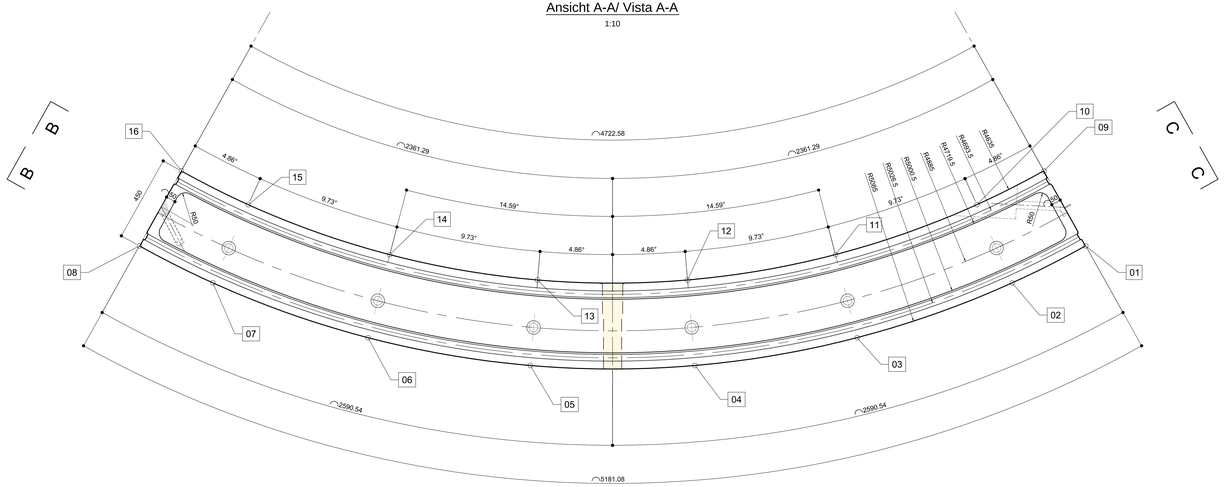

Tübbingsegment B2 / Elemento B2

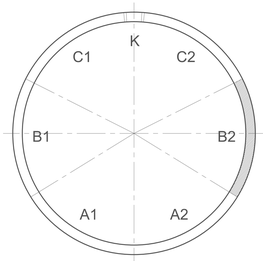

Referenzdokumente Documenti di riferimento		
02_H61_TY_030_KRQ_D0700_23312	Regelquerschnitt GL-MS, Einschalig	Sezione tipo GL-MS, rivest. singolo
02_H61_TY_030_KRQ_D0700_23417	Schalung Tübbingring GL-MS, d=45cm, Details	Carpenteria conci GL-MS, d=45cm, particolari
02_H61_TM_030_KBW_D0700_23461	Bewehrung Tübbingring GL-MS, d=45cm, Segment B2	Armatura conci GL-MS, d=45cm, segmento B2
02_H61_OP_025_KTB_D0700_23061	Synoptischer Plan - Anwendung der Materialien	Tavola sinottica di applicazione dei materiali

Bearbeitungsstand
Stato di elaborazione

Revision Revisione	Änderungen Modifiche	Verantwortlicher Änderung Responsabile modifica	Datum Data
00	Erstversion / Prima Versione	Giuzik	22.05.2014
10	Endabgabe / Consegna Definitiva	Oberholzer	31.07.2014
11	Projektverfeinerung und Umsetzung der Verbesserungen aus dem Prüfverfahren / Completamento progetto e recepimento istruttoria	Oberholzer	09.10.2014
20	Übernahme/Lesung infolge Dienstanweisung Nr. 1 vom 17.10.2014 / Revisione a seguito ODS n°1 del 17.10.14	Correa	04.12.2014
21	Abgabe für die Ausschreibung / Emissione per Appalto	Correa	30.01.2015

Ansicht B-B / Vista B-B

1:10

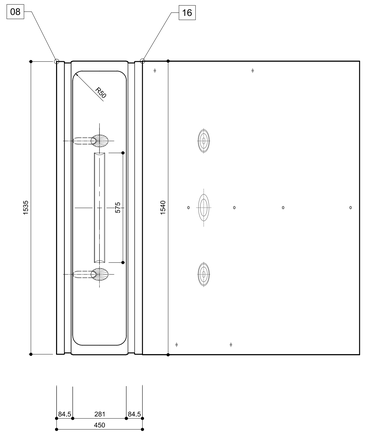

Draufsicht Innenseite / Vista intradosso

1:10

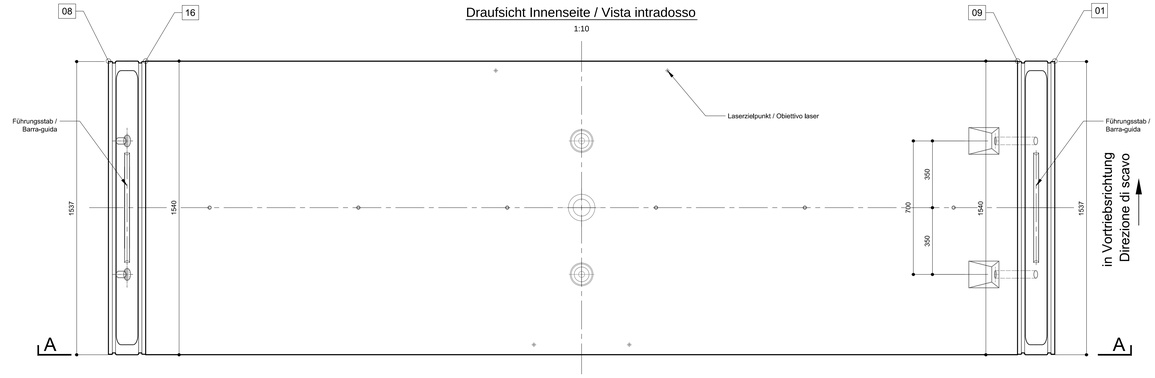

Ansicht C-C / Vista C-C

1:10

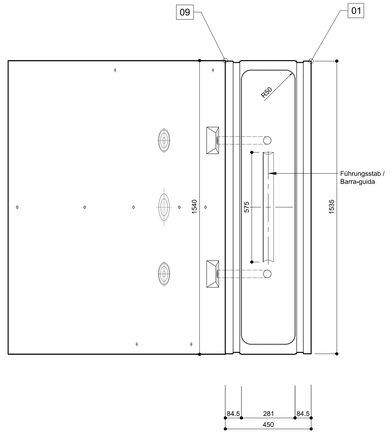

Segmentbreite B2 Larghezza segmento B2			
Aussenseite Estradosso		Innenseite Intradosso	
01	1488.87	09	1489.86
02	1490.89	10	1491.70
03	1494.94	11	1495.39
04	1498.99	12	1499.08
05	1503.04	13	1502.77
06	1507.08	14	1506.49
07	1511.13	15	1510.15
08	1513.15	16	1511.99

Mit Beteiligung der Europäischen Union aus dem Haushalt der Transeuropäischen Verkehrsnetze finanziertes Vorhaben
Opera finanziata con la partecipazione dell' Unione Europea attraverso il bilancio delle reti di transporto transeuropee

Ausbau Eisenbahnachse München-Verona
BRENNER BASISTUNNEL
Ausführungsplanung

Potenziamento asse ferroviario Monaco - Verona
GALLERIA DI BASE DEL BRENNERO
Progettazione esecutiva

D0700 Baulos Mauls 2-3 | D0700 Lotto Mules 2-3

Projekteinheit: Haupttunnel | WBS: Gallerie principali
Dokumentenart: Schalungsplan | Tipo documento: Carpenteria
Titel: Schalung Tübbingring GL-MS, d=45cm, Segment B2 | Titolo: Carpenteria conci GL-MS, d=45cm, segmento B2

RTI 4P Raggruppamento Temporaneo di Imprese 4P
Generalplaner / Responsabile integrazione prestazioni specialistiche: Ing. Enrico Maria Pizzarotti

Mandataria	Mandante	Mandante	Mandante
PRO ITER	PÖYRY	pini swiss engineers	PASQUALI-RAUSA
Fachplaner / progettista specialista	Fachplaner / progettista specialista Ing. Rodrigo Correa	Fachplaner / progettista specialista	Fachplaner / progettista specialista

	Datum / Data	Name / Nome	Gesellschaft / Società
Bearbeitet / Elaborato	30.01.2015	Oberholzer	Pöyry
Geprüft / Verificato	30.01.2015	Deplazes	Pöyry

BBT Galleria di Base del Brennero / Brenner Basistunnel BBT SE
Name / Nome: R. Zurlo
Name / Nome: K. Bergmeister

Projekt-Nr. / N. progetto: von / da 32.0+88 bis / a 54.0+15
Dokument-Nr. / Documento n. opera: von / da 32.0+88 bis / a 44.1+92
Status: Dokument / Stato documento
Massstab / Scala: 1 : 10

Stand Stato	Los Lotto	Einheit Unità	Nummer Numero	Dokumentenart Tipo documento	Vertrag Contratto	Nummer Codice	Revision Revisione
02	H61	TM	030	KSC	D0700	23413	21

© BOH7