




Ansicht B-B / Vista B-B
1:10

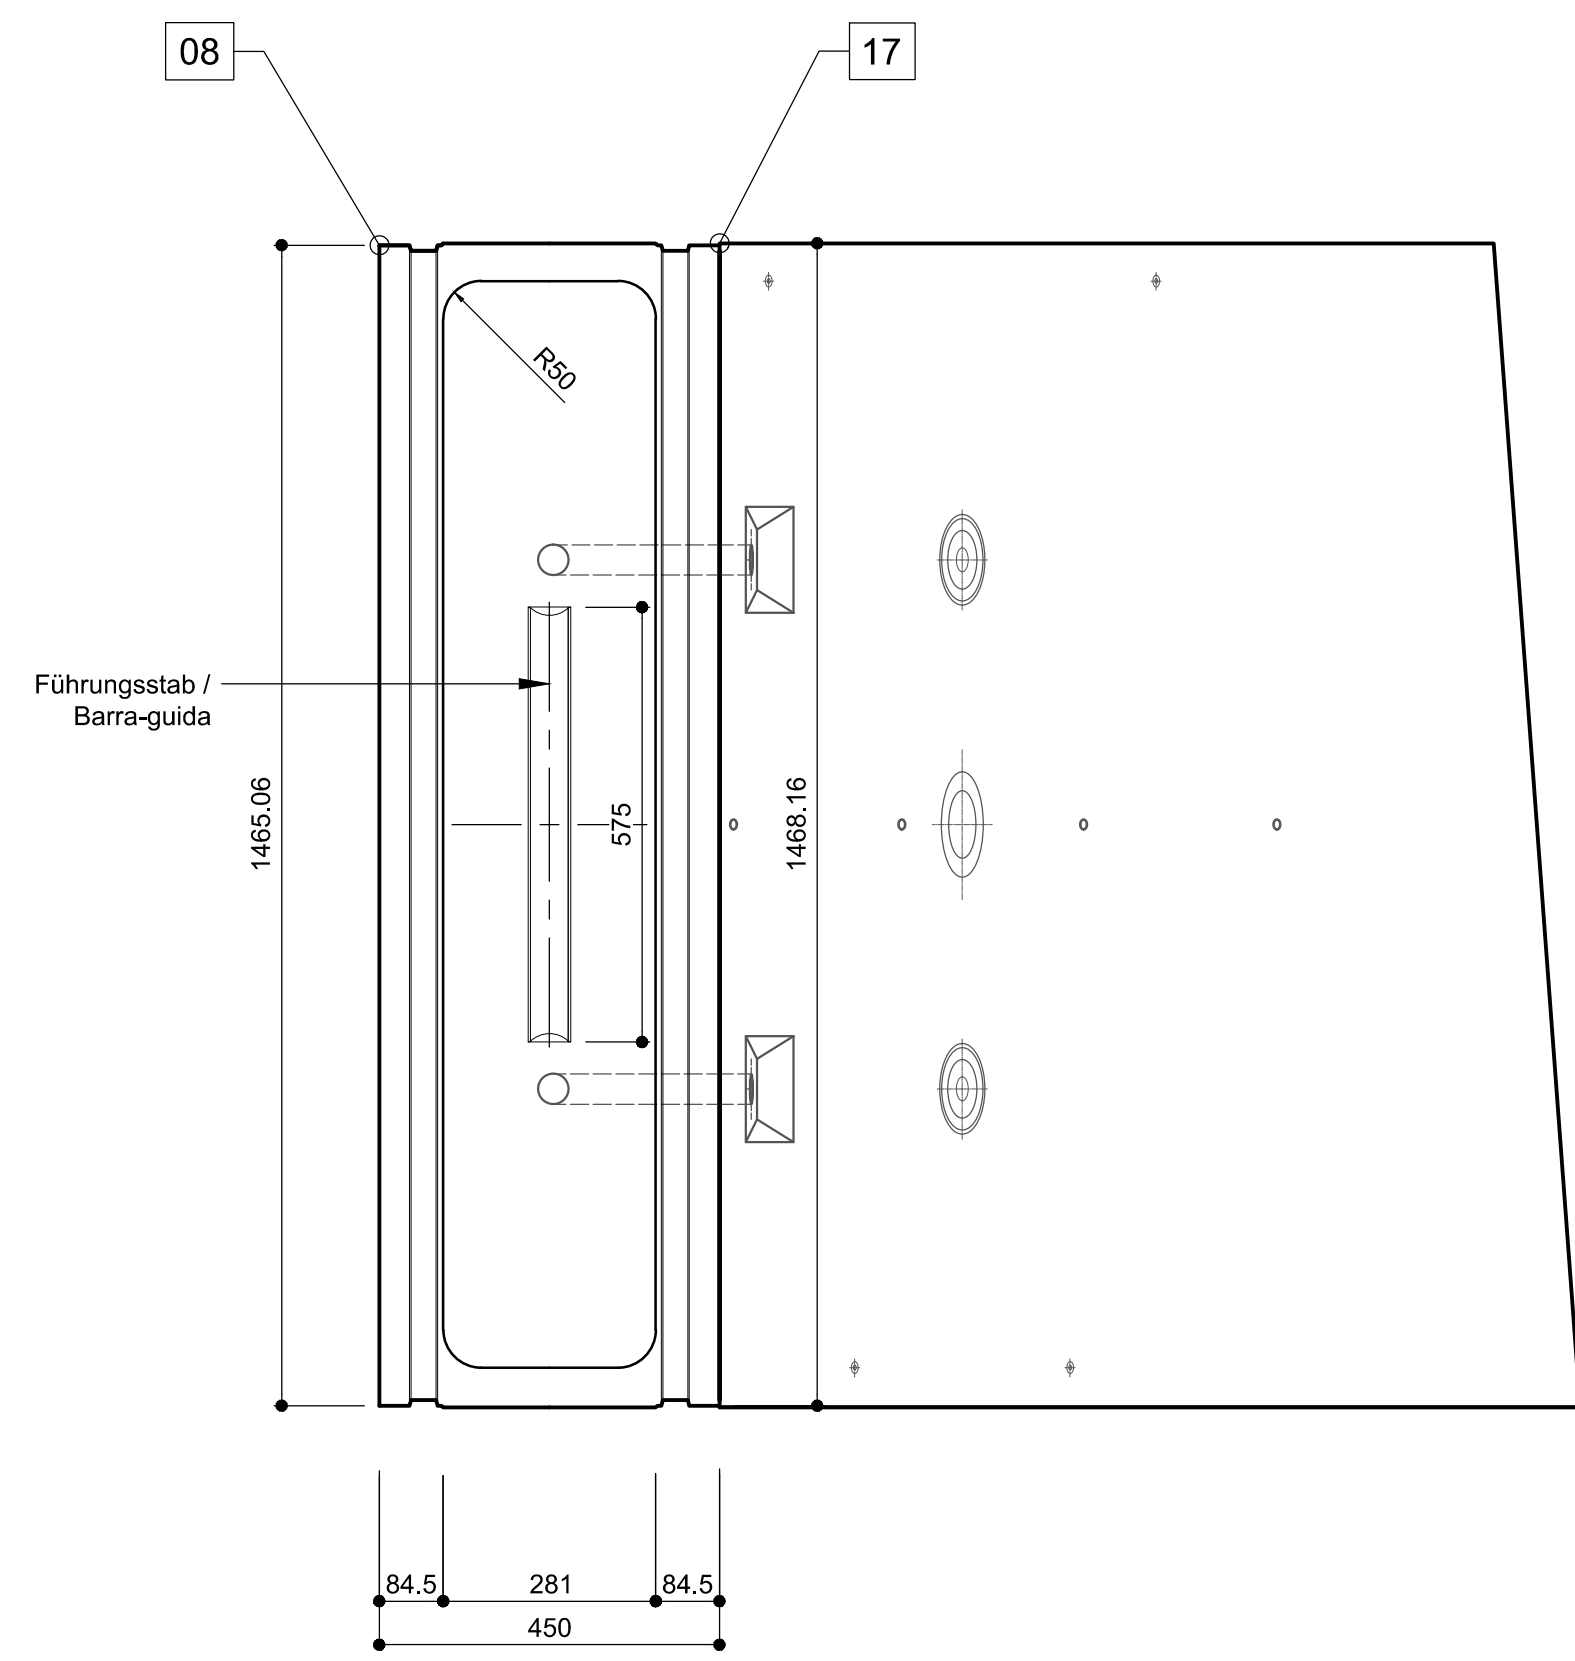


Draufsicht Innenseite / Vista intradosso
1:10

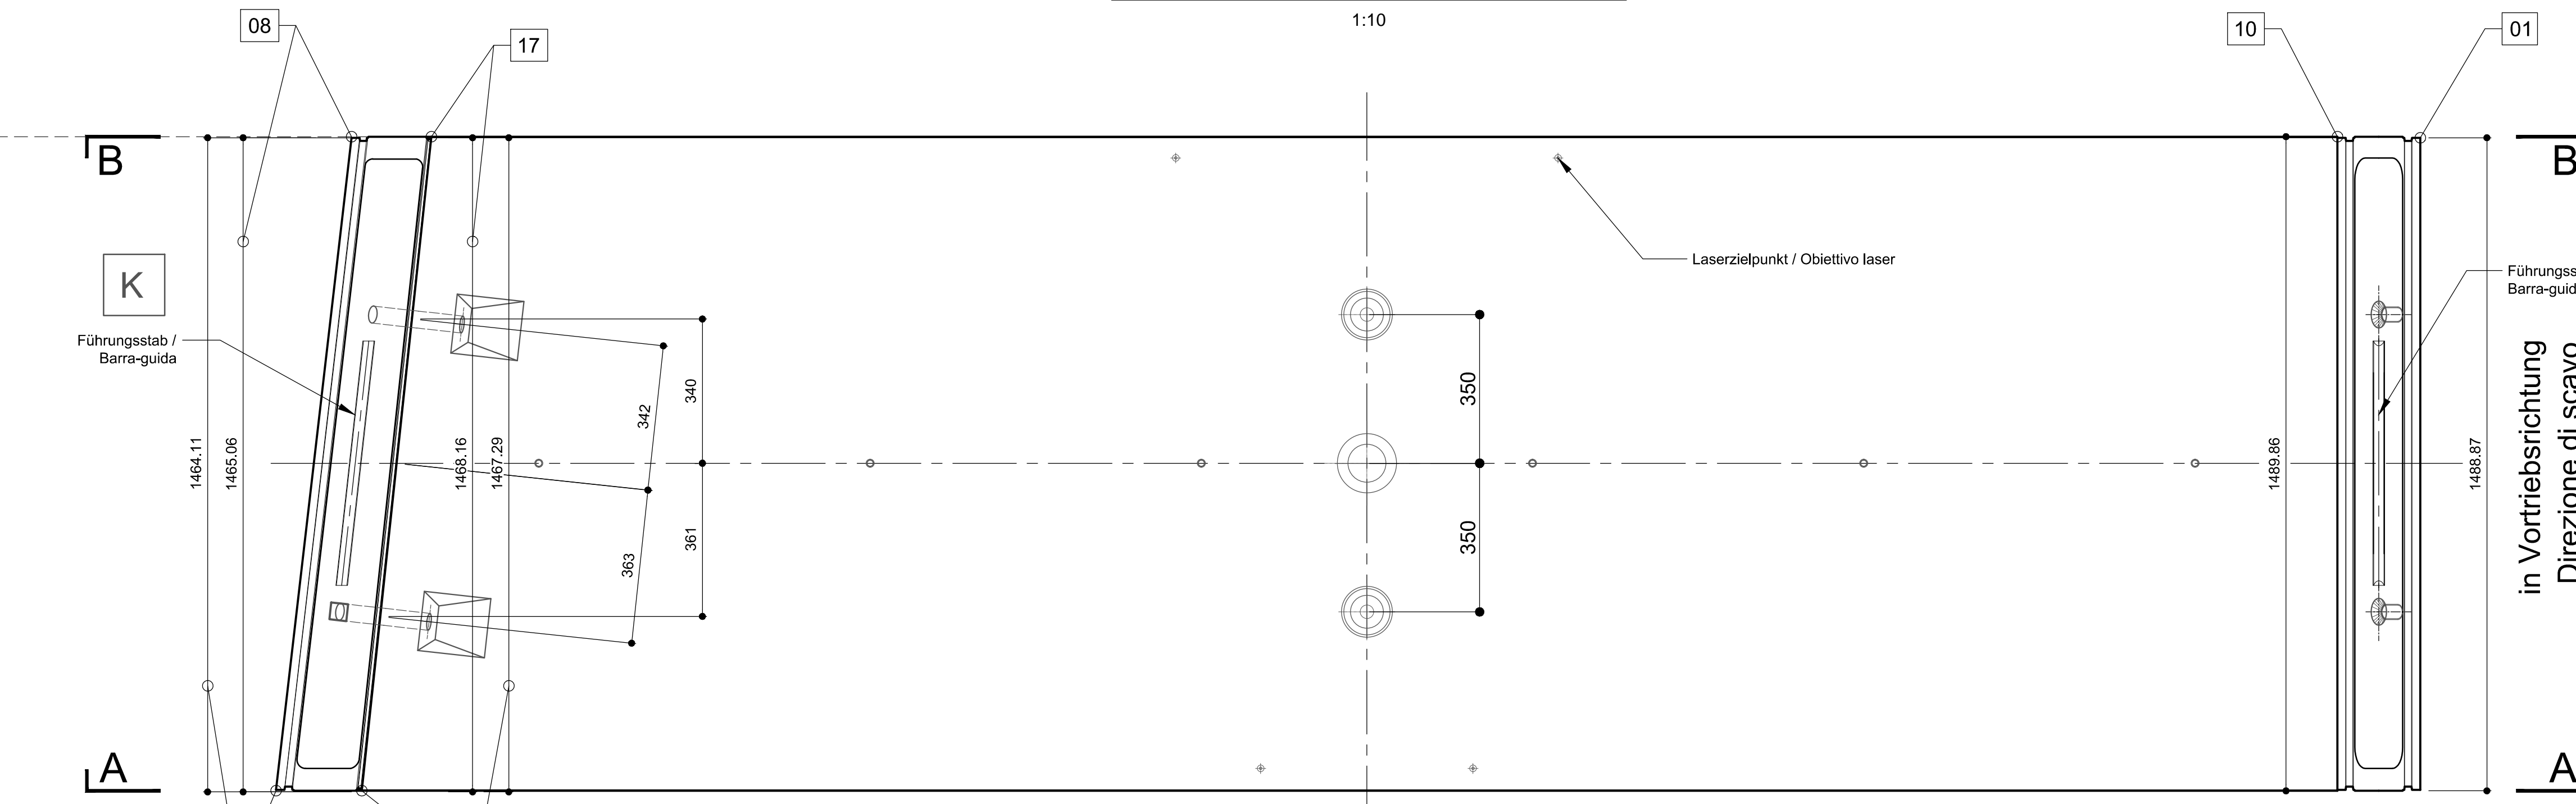

Ansicht C-C / Vista C-C
1:10

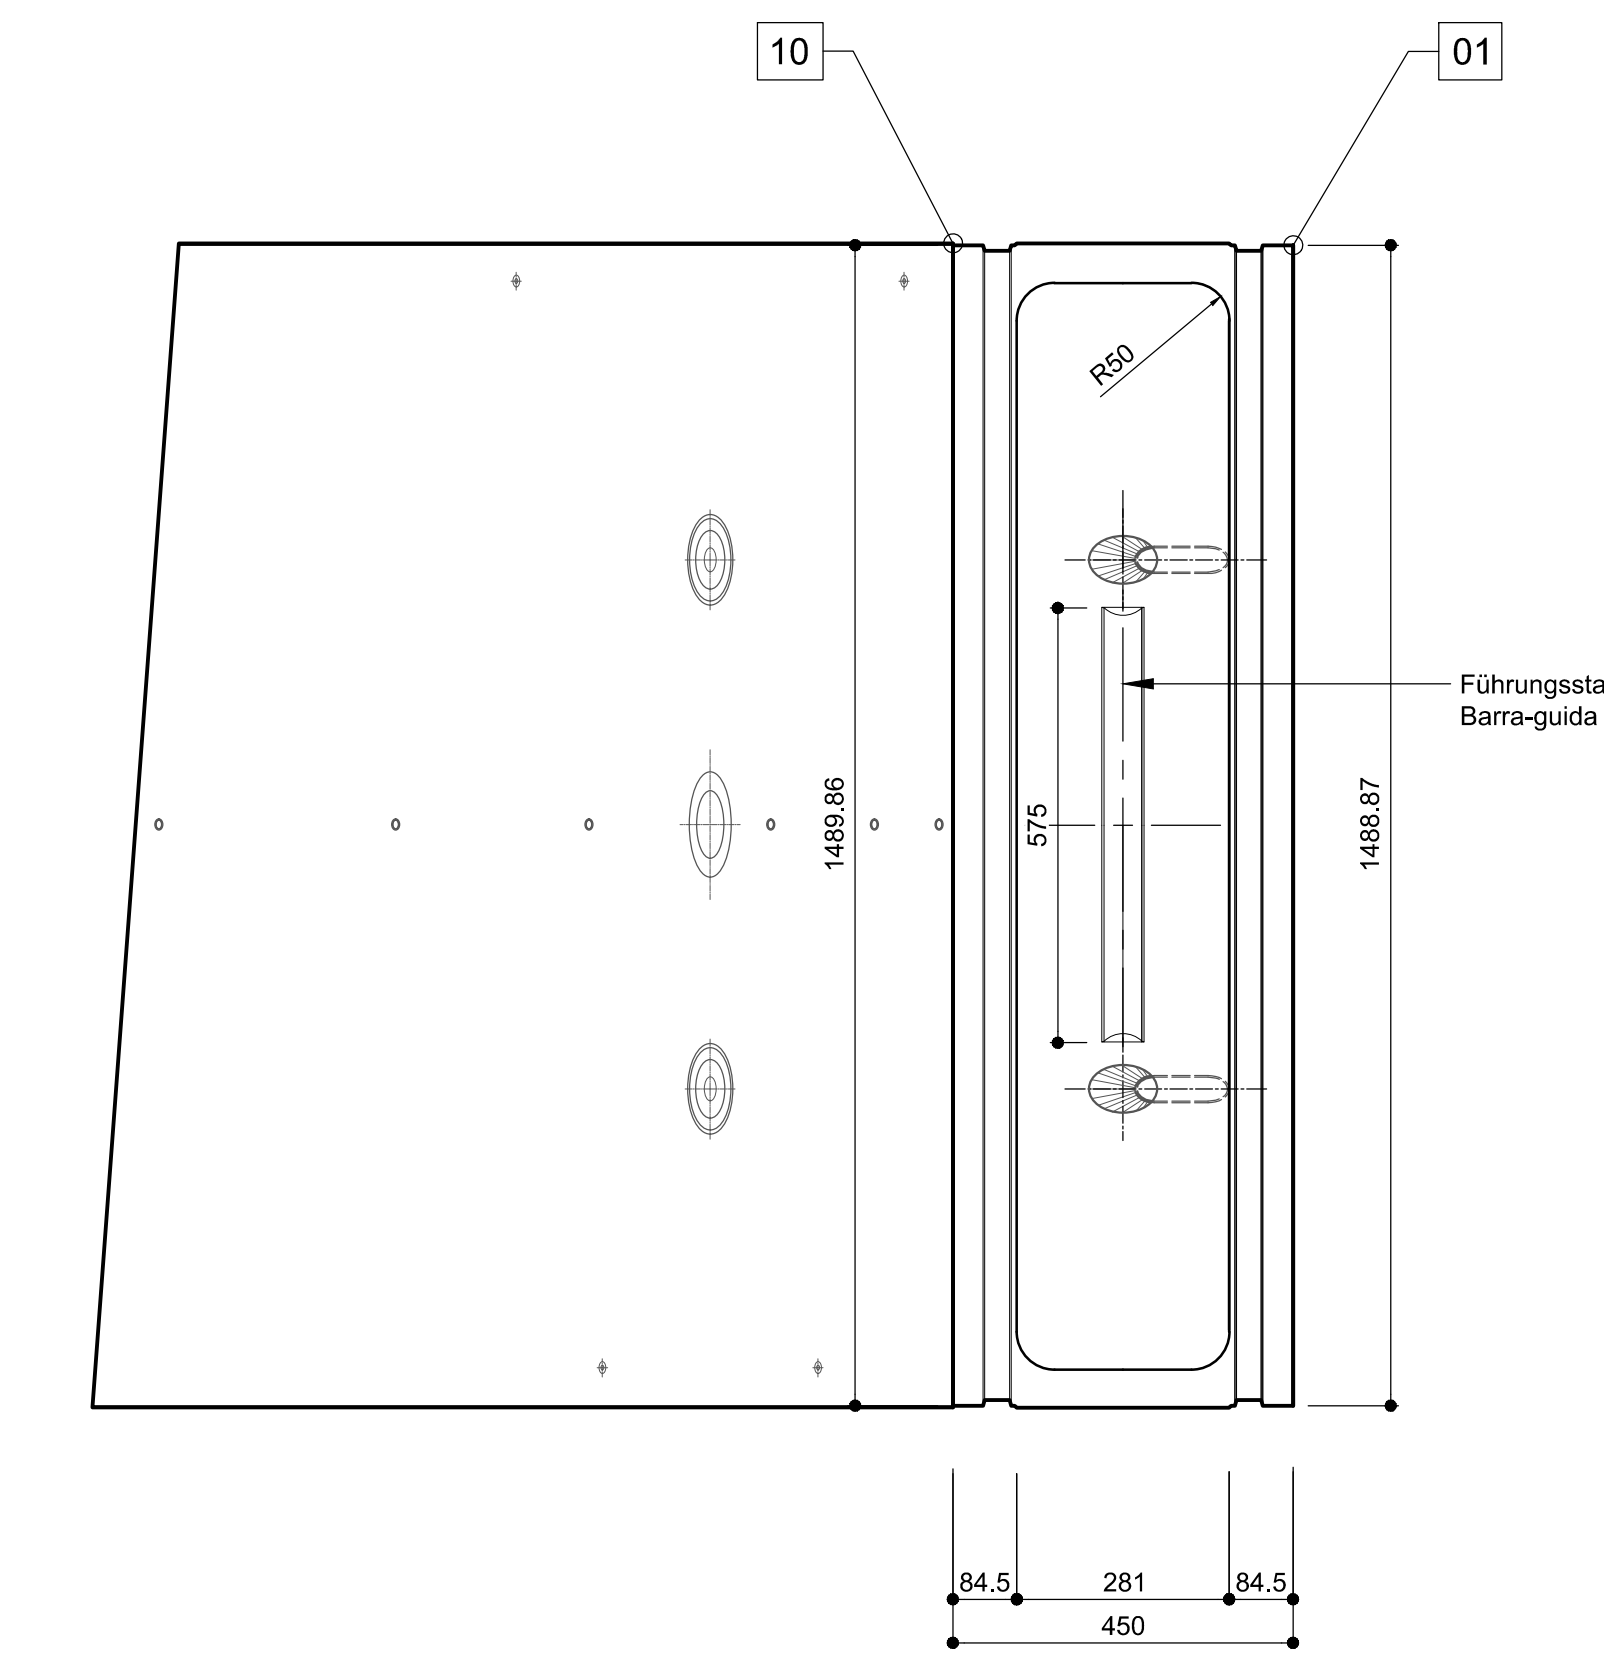

Ansicht B-B / Vista B-B
1:10

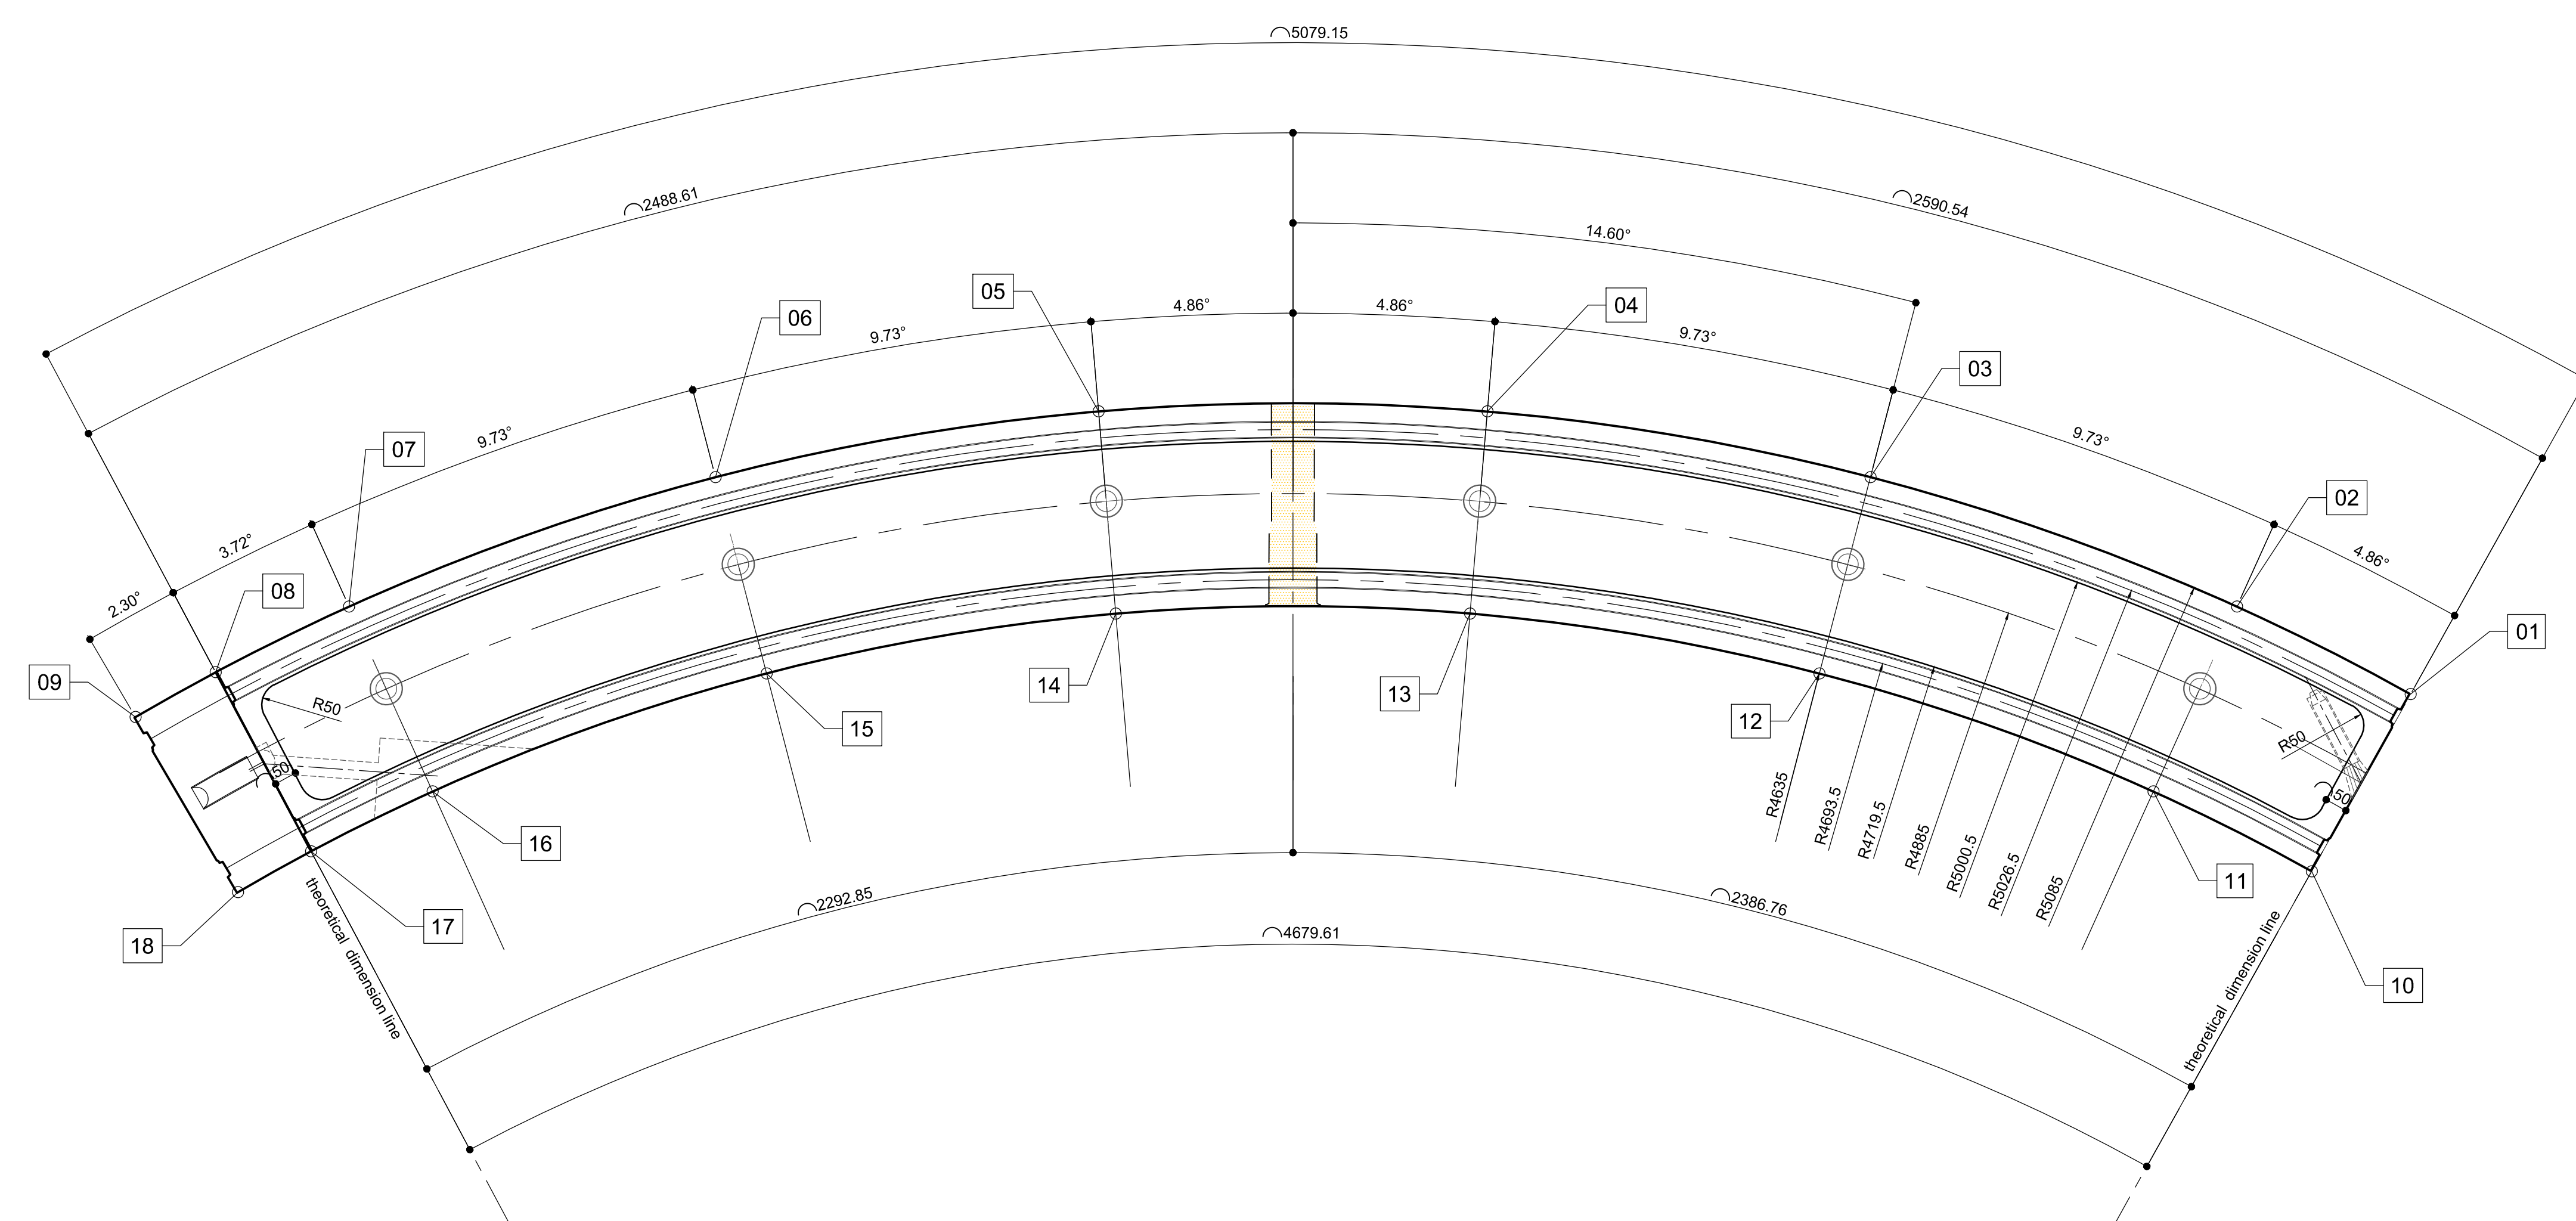

Segmentbreite C1		Länge	
Aussenbreite	Innenbreite	Aussenlänge	Innenlänge
01	1488,87	10	1489,86
02	1488,85	11	1488,01
03	1482,80	12	1484,32
04	1478,75	13	1480,64
05	1474,70	14	1476,95
06	1470,66	15	1473,26
07	1466,61	16	1469,57
08	1462,56	17	1465,88
09	1458,51	18	1462,19

Referenzdokumente
Documenti di riferimento

Revisione	Descrizione	Autore	Verificatore	Data
02	H61_TY_030_KRQ_D0700_23312	Regelquerschnitt GL-MS, Einschalg		Sezione tipo GL-MS, invest. singolo
02	H61_TY_030_KRQ_D0700_23417	Schulung Tübbingring GL-MS, d=45cm, Details		Carpenteria conici GL-MS, d=45cm, particolari
02	H61_TM_030_KBY_D0700_23462	Beehrung Tübbingring GL-MS, d=45cm, Segment C1		Armatura conici GL-MS, d=45cm, segmento C1
02	H61_OP_025_KTB_D0700_23061	Synoptischer Plan - Anwendung der Materialien		Tavola sinottica di applicazioni dei materiali

Bearbeitungsstand
Stato di elaborazione

Revisione	Descrizione	Autore	Verificatore	Data
00	Estensione / Prima Versione		Guik	22.08.2014
10	Endabgabe / Consenza Definitiva		Oberkötzer	31.07.2014
11	Prüfverfahrenabklärung und Umsetzung der Vorlesungen aus dem Prüfverfahren / Completamento progetto e implementazione materiale		Oberkötzer	09.10.2014
20	Überarbeitung einige Dimensionierung N° 1 vom 17.10.2014 / Revisione a regola d'arte del 17.10.14		Comes	04.12.2014
21	Abgabe für die Ausschreibung / Emessa per Appalto		Comes	30.01.2015

Ausbau Eisenbahnstrecke München-Verona
BRENNER BASISTUNNEL
Ausführungsplanung

Potenziamento asse ferroviario Monaco - Verona
GALLERIA DI BASE DEL BRENNERO
Progettazione esecutiva

Projektkennziffer: D0700_Baustufe 2-3	WBS
Haupttunnel: Gallerie principali	
Schalungsplan: Carpenteria	
Titel: Schalung Tübbingring GL-MS, d=45cm, Segment C1	Carpenteria conici GL-MS, d=45cm, segmento C1

Mandatar: RTI 4P	Mandante: PÖYRY	Mandatar: pini swiss engineers	Mandante: PASQUALI RAUBA
------------------	-----------------	--------------------------------	--------------------------

Beauftragter / Esattore: Göttsche	Gezeichnet / Disegnato: Pöry
Geprüft / Verificato: Göttsche	Disegnato: Pöry

Projekt: 32.04.88	Rev. 32.04.88	Skala: 1:10	Maßstab / Scala: 1:10
Druckdatum: 04.04.15	Druckdatum: 04.04.15	Blatt: 23414	Blatt: 23414

Blatt: 02	Blatt: H61	Blatt: TM	Blatt: 030	Blatt: KSC	Blatt: D0700	Blatt: 23414	Blatt: 21
-----------	------------	-----------	------------	------------	--------------	--------------	-----------