



Sohlstein beim Fahrbahntwässerungsschacht
Concio di base in corrispondenza pozzetto acque di piattaforma


ANSICHT 4-4 / VISTA 4-4

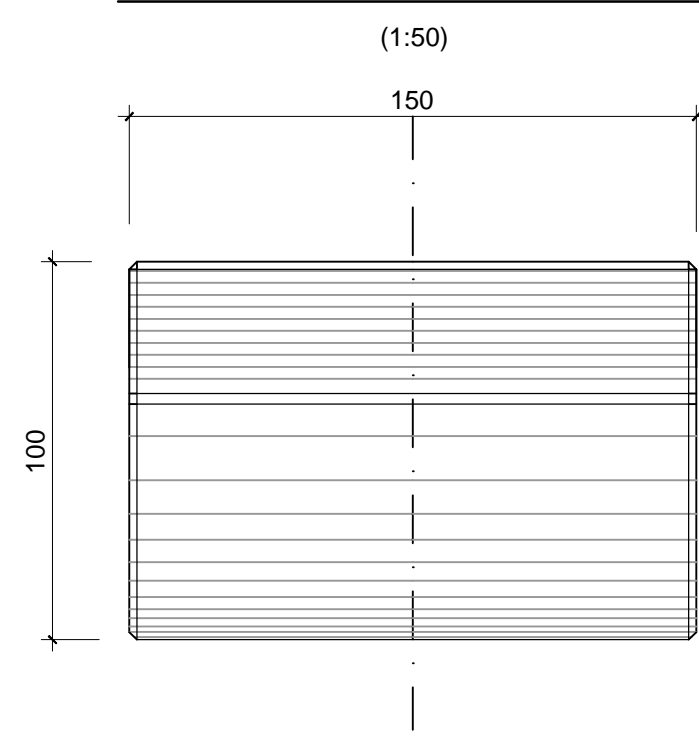

ANSICHT 6-6 / VISTA 6-6

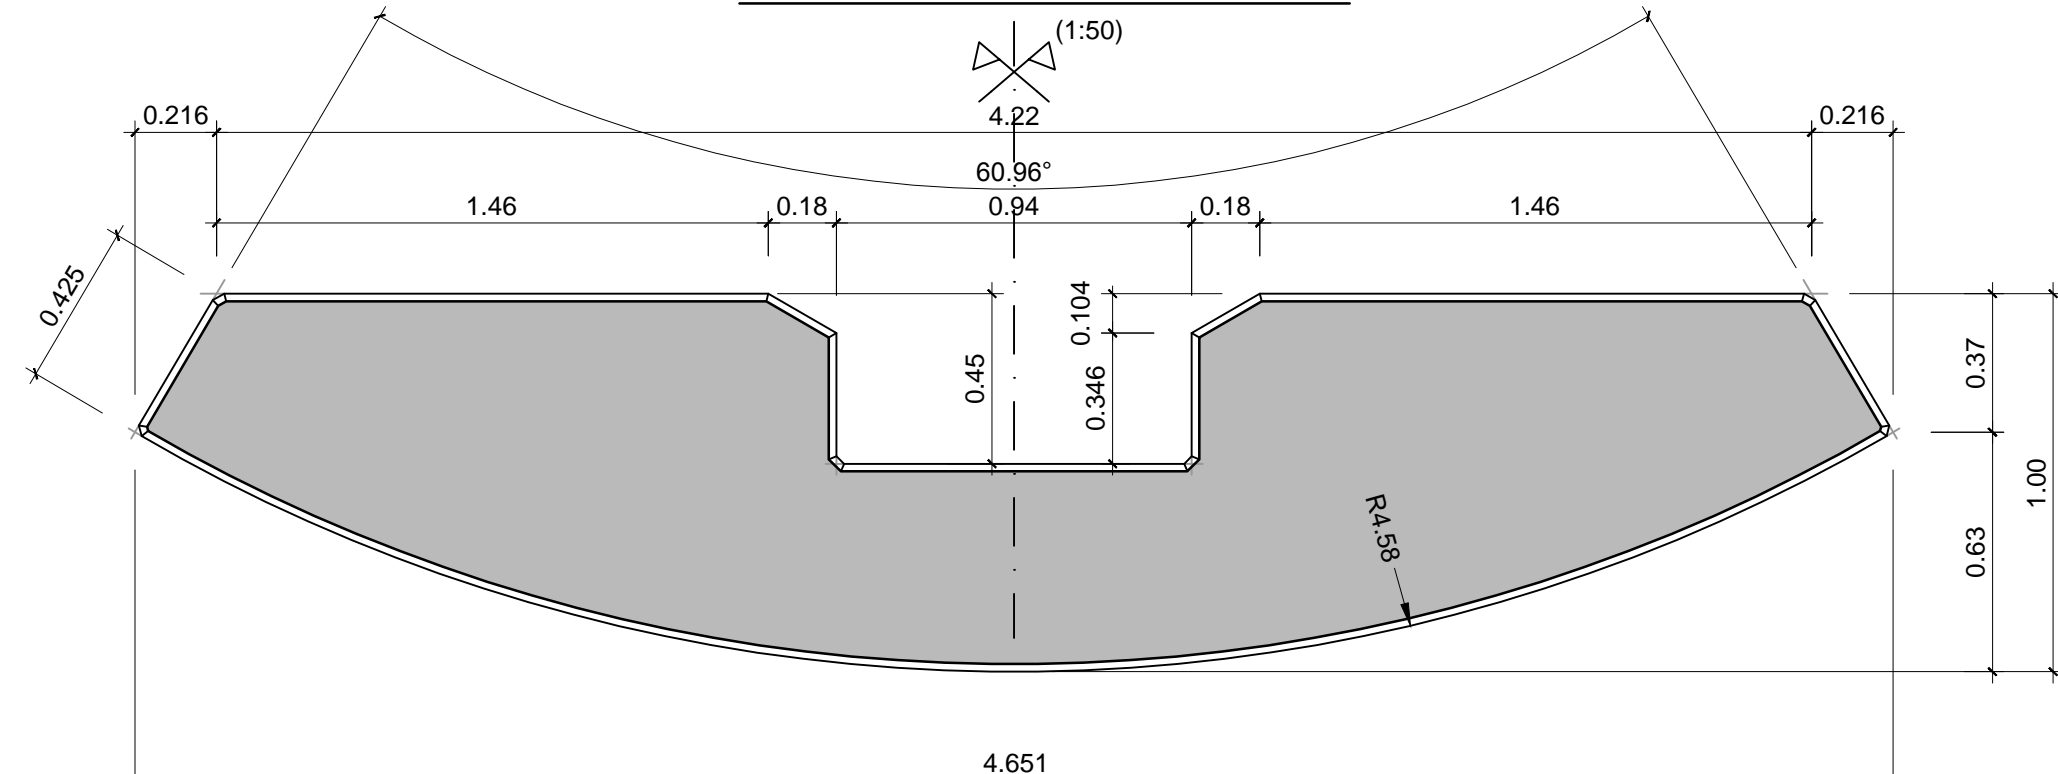


ANSICHT 4-4 / VISTA 4-4

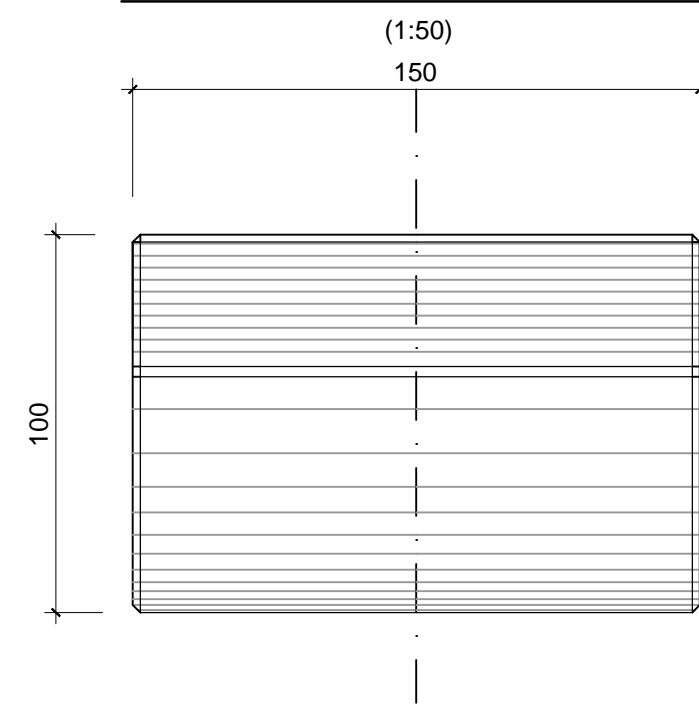


Sohlstein /Concio di base tipo


ANSICHT 6-6 / VISTA 6-6

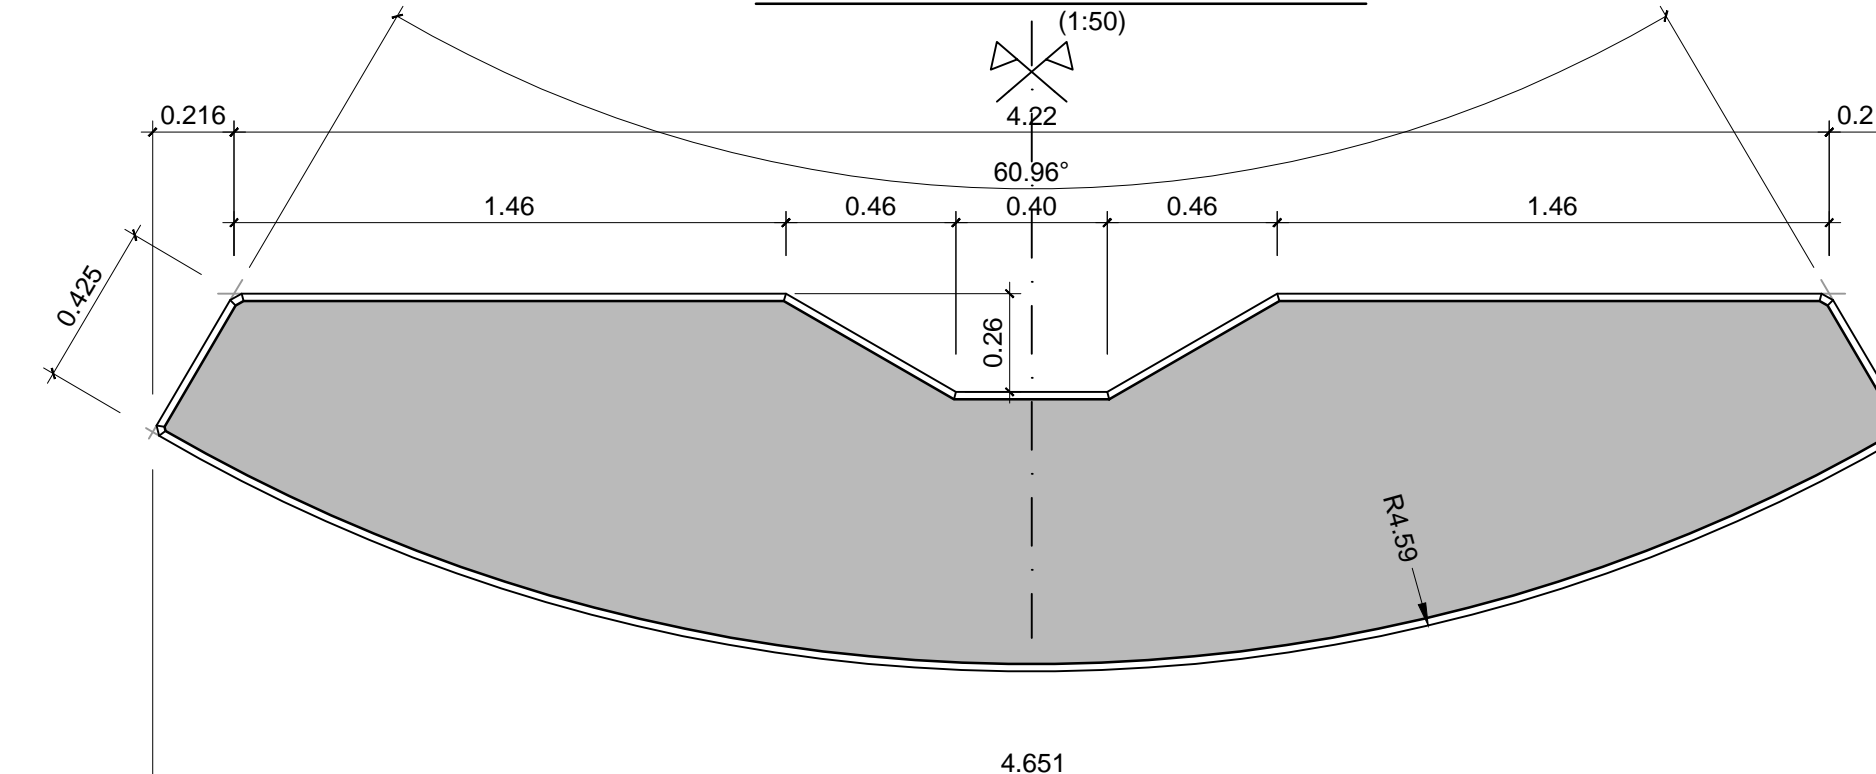


SCHNITT 3-3 / SEZIONE 3-3

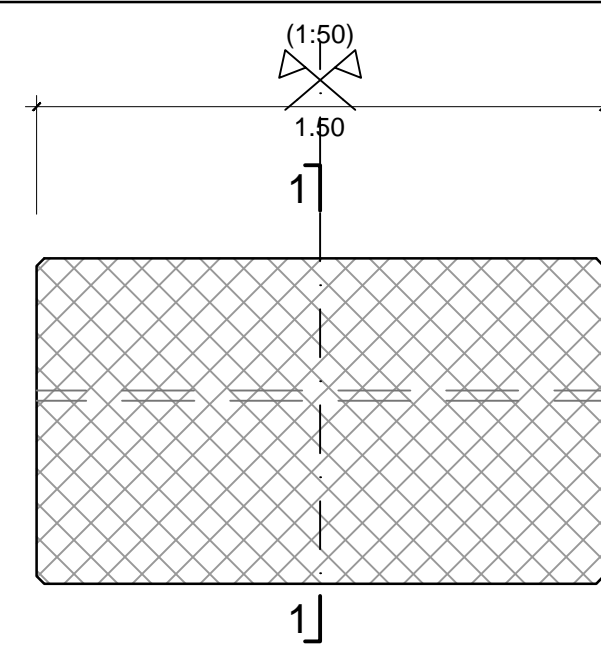


ANSICHT 5-5 / VISTA 5-5

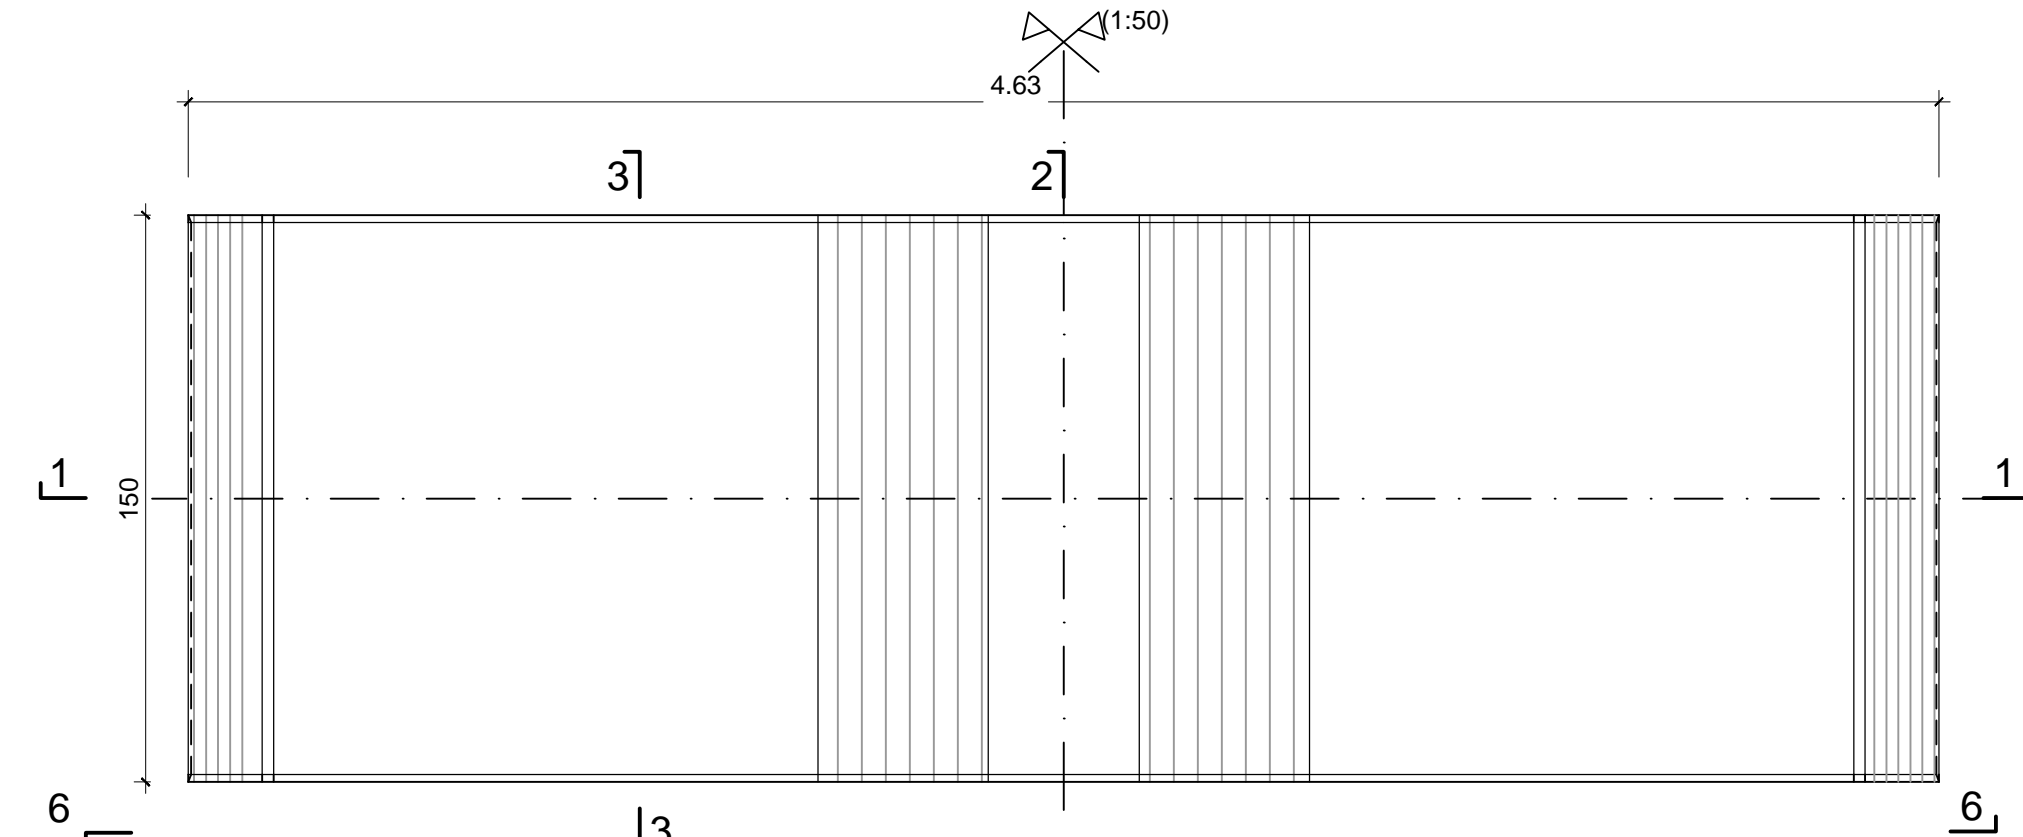


SCHNITT 2-2 / SEZIONE 2-2

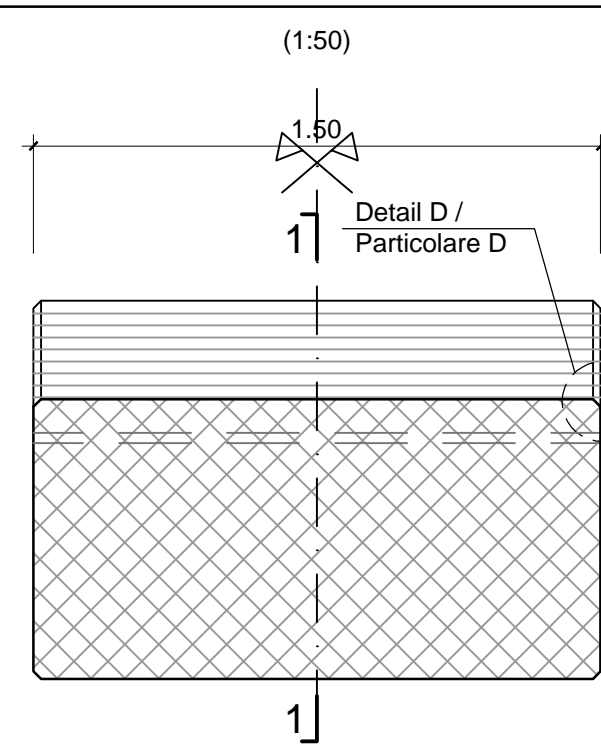


SCHNITT 1-1 / SEZIONE 1-1

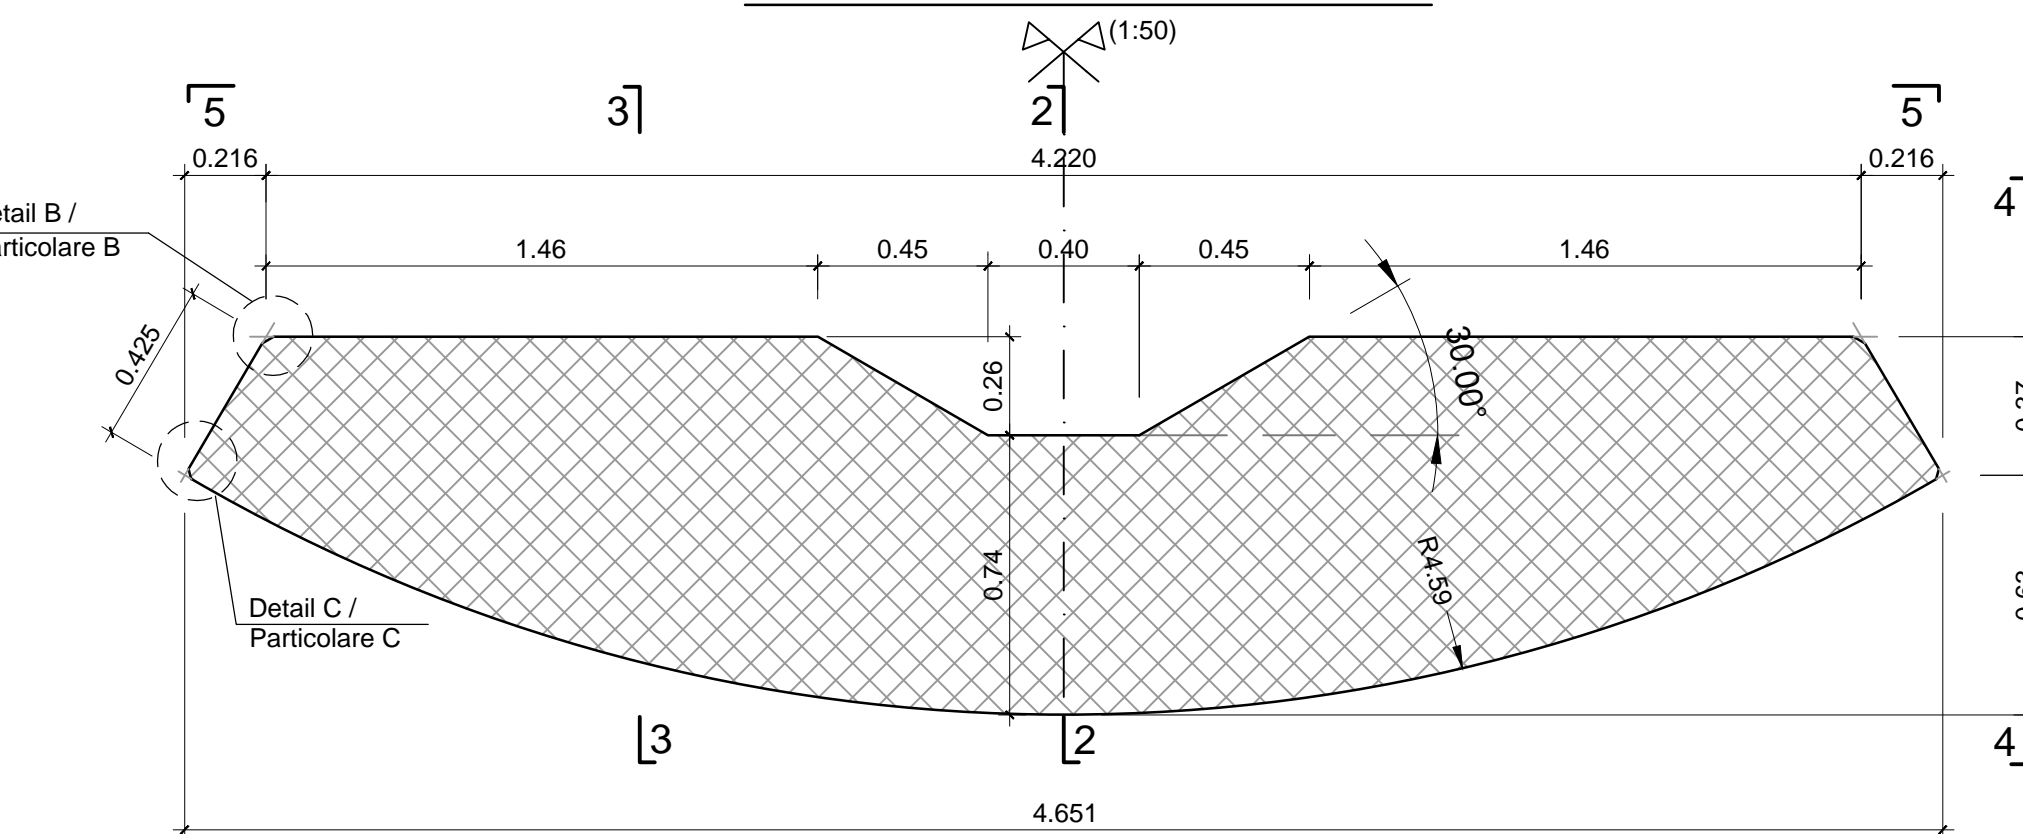


SCHNITT 3-3 / SEZIONE 3-3

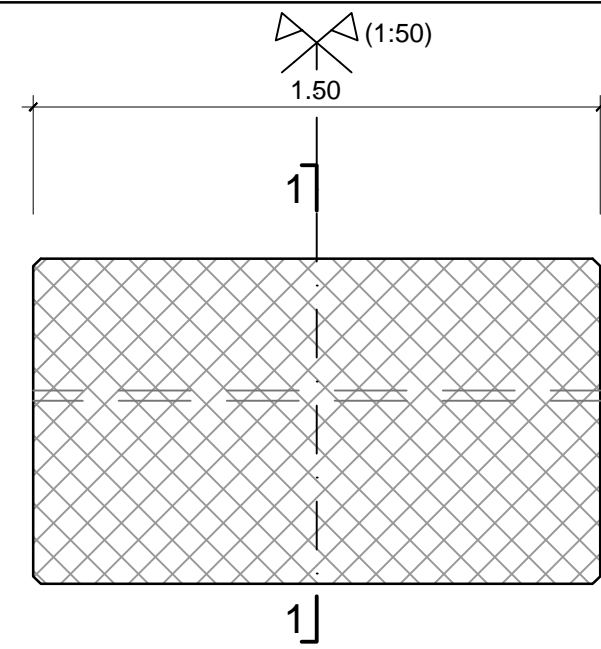


ANSICHT 5-5 / VISTA 5-5

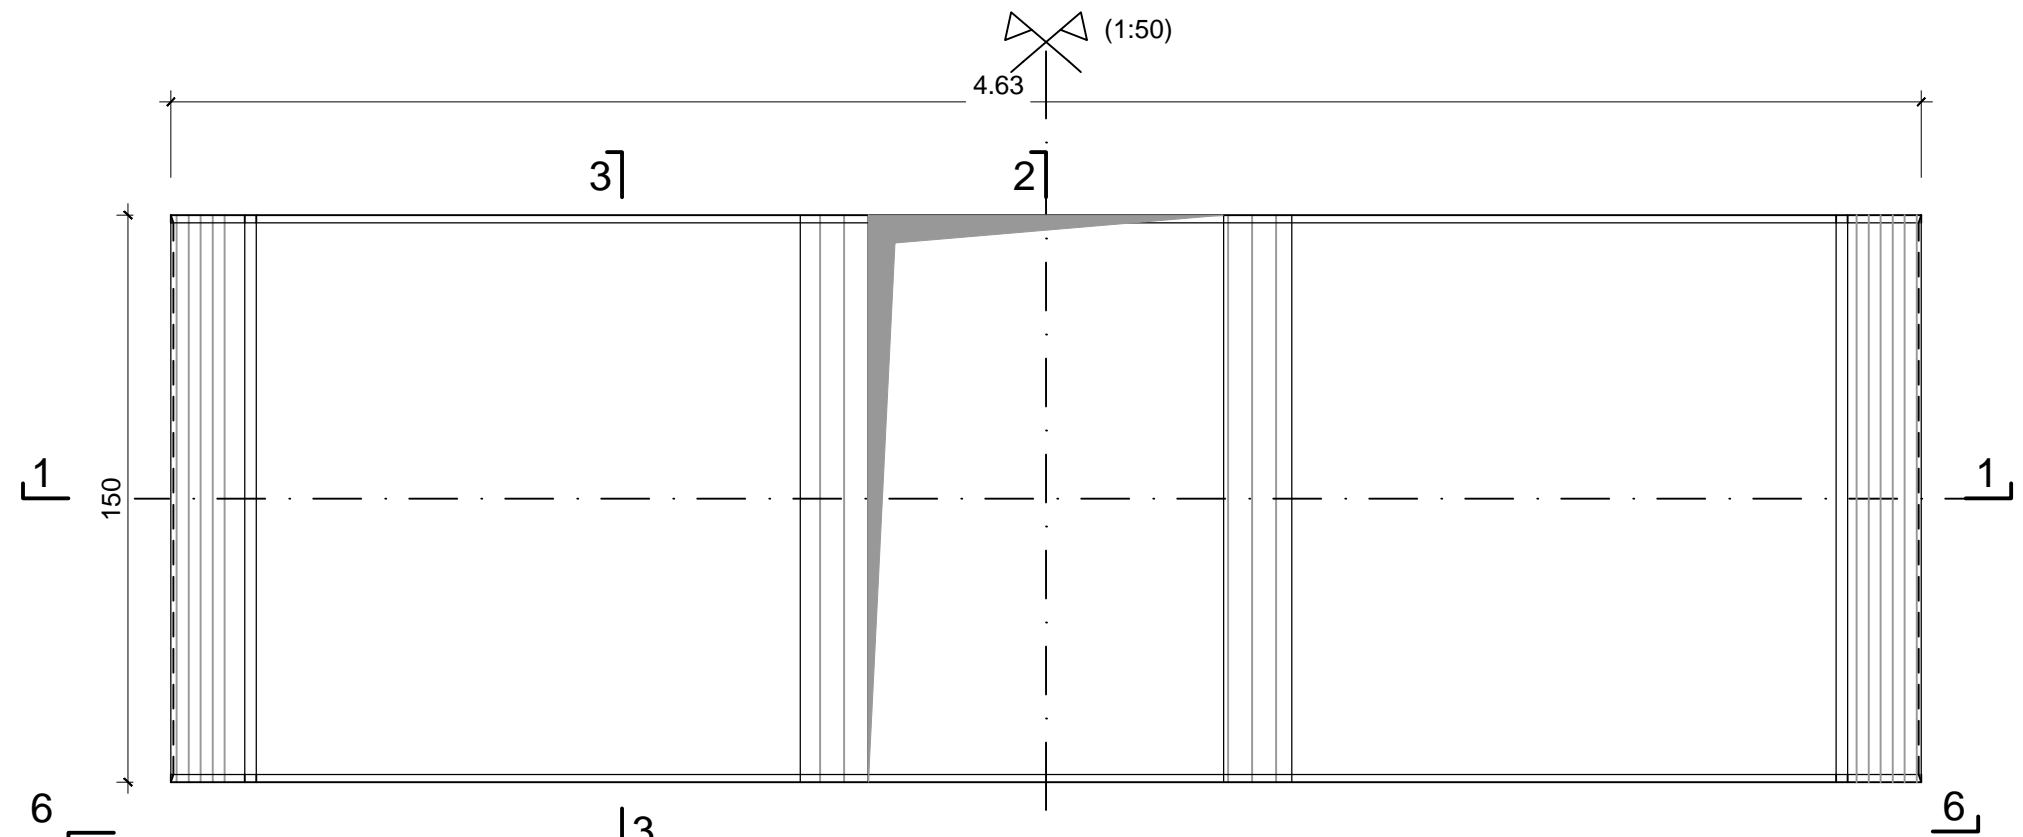


SCHNITT 2-2 / SEZIONE 2-2

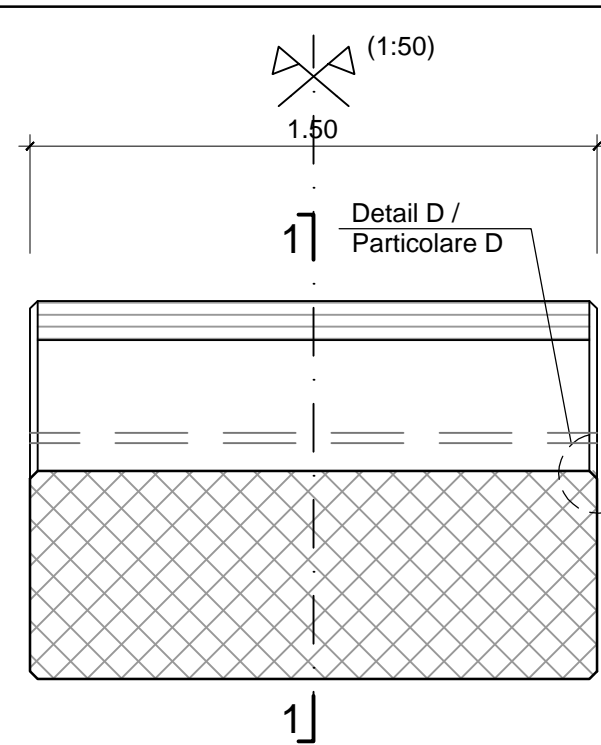


SCHNITT 1-1 / SEZIONE 1-1

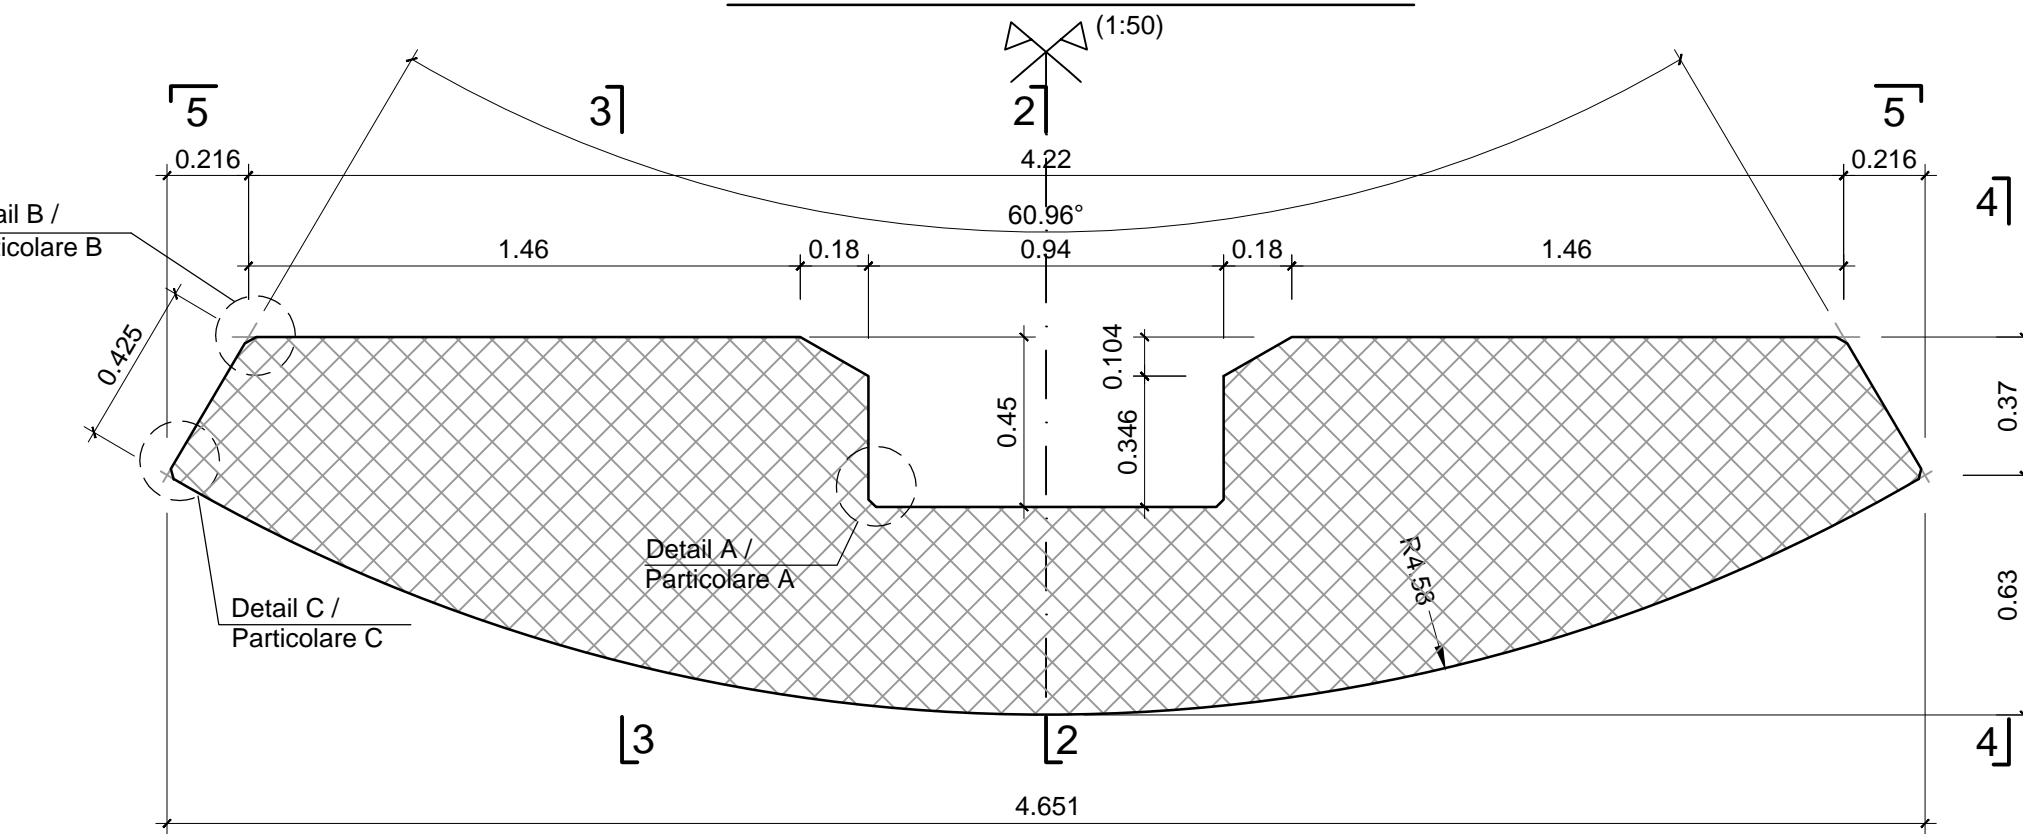


Detail A / Particolare A

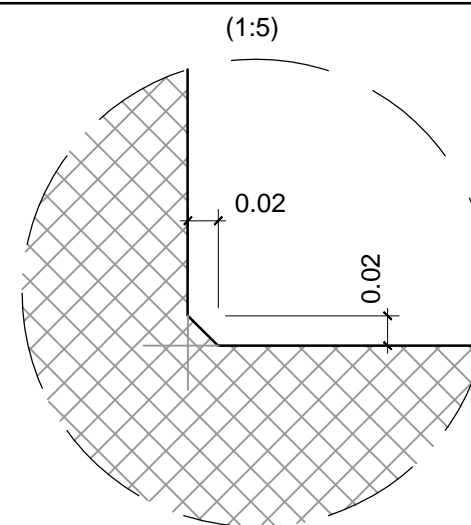


Detail B / Particolare B

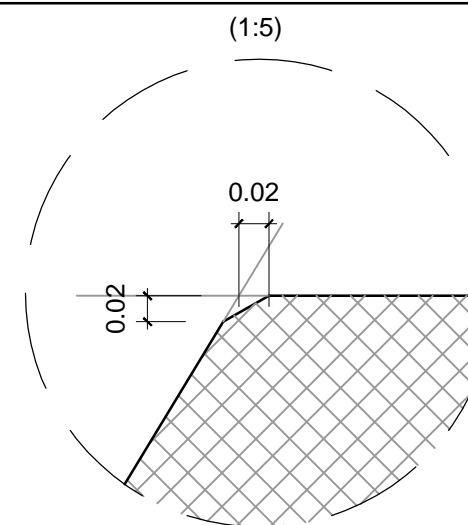

Detail C / Particolare C

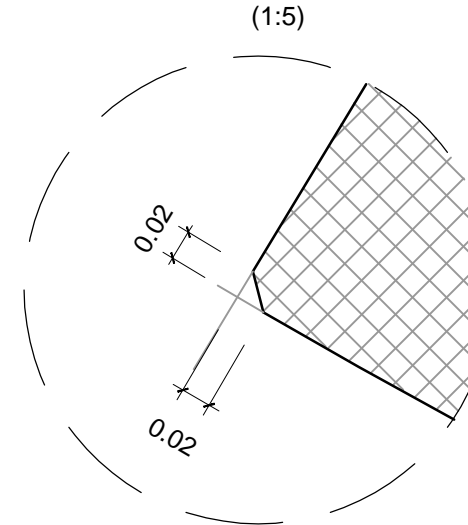

Detail D / Particolare D

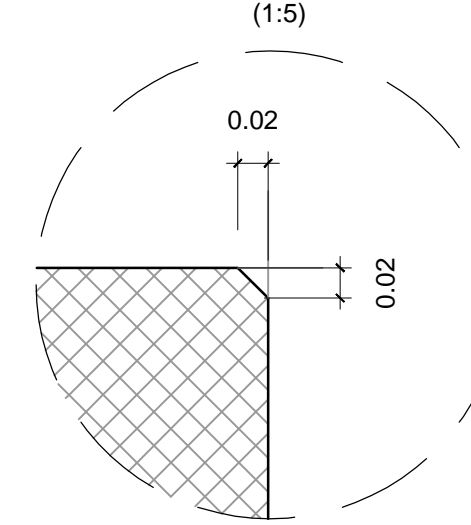

Referenzdokumente
Documenti di riferimento

02_H61_OP_025_KTB_D0700_23301	Regelprofil GL-MS, Zweischalig	Sezione tipo applicata GL-MS, rivest. doppio
-------------------------------	--------------------------------	--

Bearbeitungsstand
Stato di elaborazione

Revision	Revisions	Änderungen / Modifiche	Verantwortlicher Änderung / Responsabile modifica	Datum / Data
10	Endabgabe / Consegna Definitiva		Rordorf	31.07.2014
11	Projektvollständigung und Umsetzung der Verbesserungen aus dem Prüfverfahren / Completamento progetto e recepimento struttura		Rordorf	09.10.2014
20	Überarbeitung infolge Dienstanweisung Nr. 1 vom 17.10.2014 / Revisione a seguito ODS n°1 del 17.10.14		Correa	04.12.2014
21	Abgabe für die Ausschreibung / Emissione per Appalto		Correa	30.01.2015

Mit Beteiligung der Europäischen Union aus dem Haushalt der Transportsachen Verkehrsinfrastruktur Vorhaben
Opera finanziata con la partecipazione dell'Unione Europea attraverso il bilancio delle reti di trasporto trans-europee

BBT
Brenner Basistunnel

Ausbau Eisenbahnhöhe München-Verona
BRENNER BASISTUNNEL
Ausführungsplanung

Potenzialstudie der Eisenbahnlinie München-Verona
GALLERIA DI BASE DEL BRENNERO
Progettazione esecutiva

D0700: Baules Mauds 2-3	D0700: Loto Males 2-3
Projektziele / Obiettivi	WBS
Haupttunnel / Tunnel principale	Gallerie principali
Dokumententyp / Tipo documento	Carpenteria
Schalungsplan / Piano di carpenteria	Carpenteria
Titel / Titolo	Carpenteria concio di base GL-MS

RTI 4P Raggruppamento Temporaneo di Imprese s.p.a. Via S. Maria Maddalena 10, 38100 Bolzano, Italia Tel. +39 0471 430000	Generale / Responsabile integrazione prestazioni specialistiche Ing. Enrico Maria Pizzanelli Cod. Fisc. 01500000238
--	---

Mandatario ITER Ingegneria e Progettazione	Mandante PÖYRY Ingegneria e Progettazione	Mandante pini swiss engineers Ingegneria e Progettazione	Mandante PASQUALI-RAISA Ingegneria e Progettazione
--	---	--	--

Fachplaner / Il progettista specialista	Fachplaner / Il progettista specialista Ing. Rodrigo Correa	Fachplaner / Il progettista specialista	Fachplaner / Il progettista specialista
---	--	---	---

Bearbeitet / Elaborato	Datum / Data	Name / Nome	Gesellschaft / Società
Geprüft / Verificato	30.01.2015	Rordorf	Pöyry
	30.01.2015	Wiedemann	Pöyry

BBT Gallerie di Base del Brennero Brenner Basistunnel BBT SE	Name / Nome R. Zurlo	Name / Nome K. Bergmeister
---	-------------------------	-------------------------------

Projekt / Progetto	von / da	32.0488	Bau / Costruzione	von / da	32.0488	Status / Stato	Massstab / Scala
Kilometer / Chilometro	bei / al	54.0415	Chilometro / Chilometro	bei / al	44.1492	documenti	1 : 5, 1 : 50

Statt / Loc.	Lot / Lote	Einheit / Unità	Nummer / Numero	Dokumententyp / Tipo documento	Vertrag / Contratto	Nummer / Codice	Revision / Revisione
02	H61	TM	030	KSC	D0700	23420	21