




Grundriss / Pianta

Sprengvortrieb / Scavo in tradizionale  
1:100

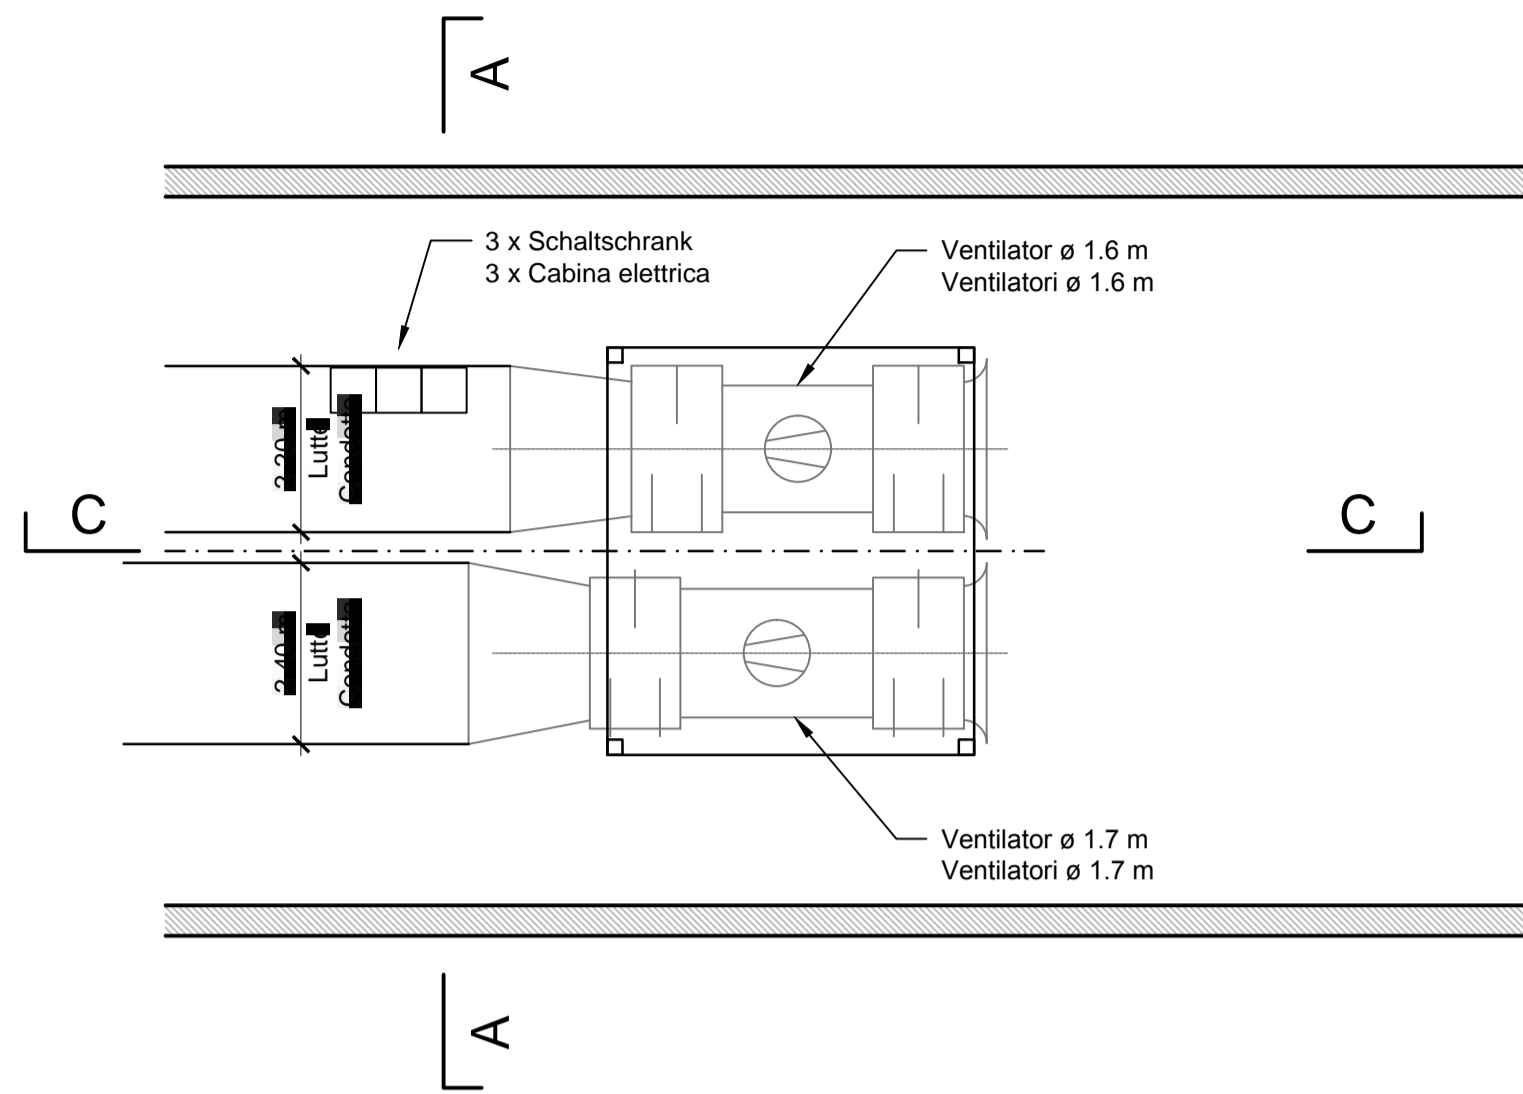


Grundriss / Pianta

TBM Vortrieb / Scavo con TBM  
1:100

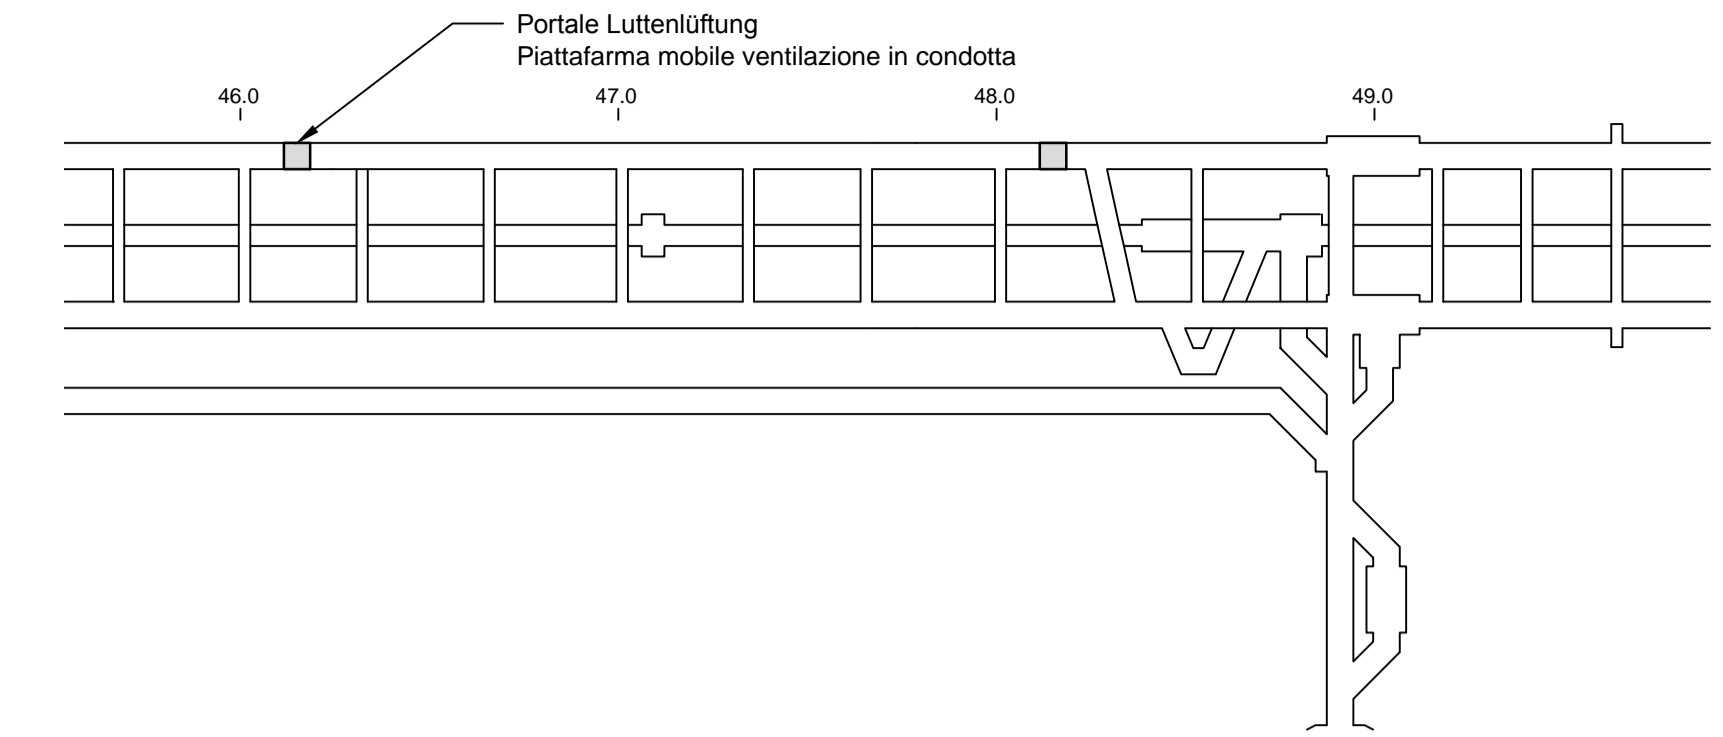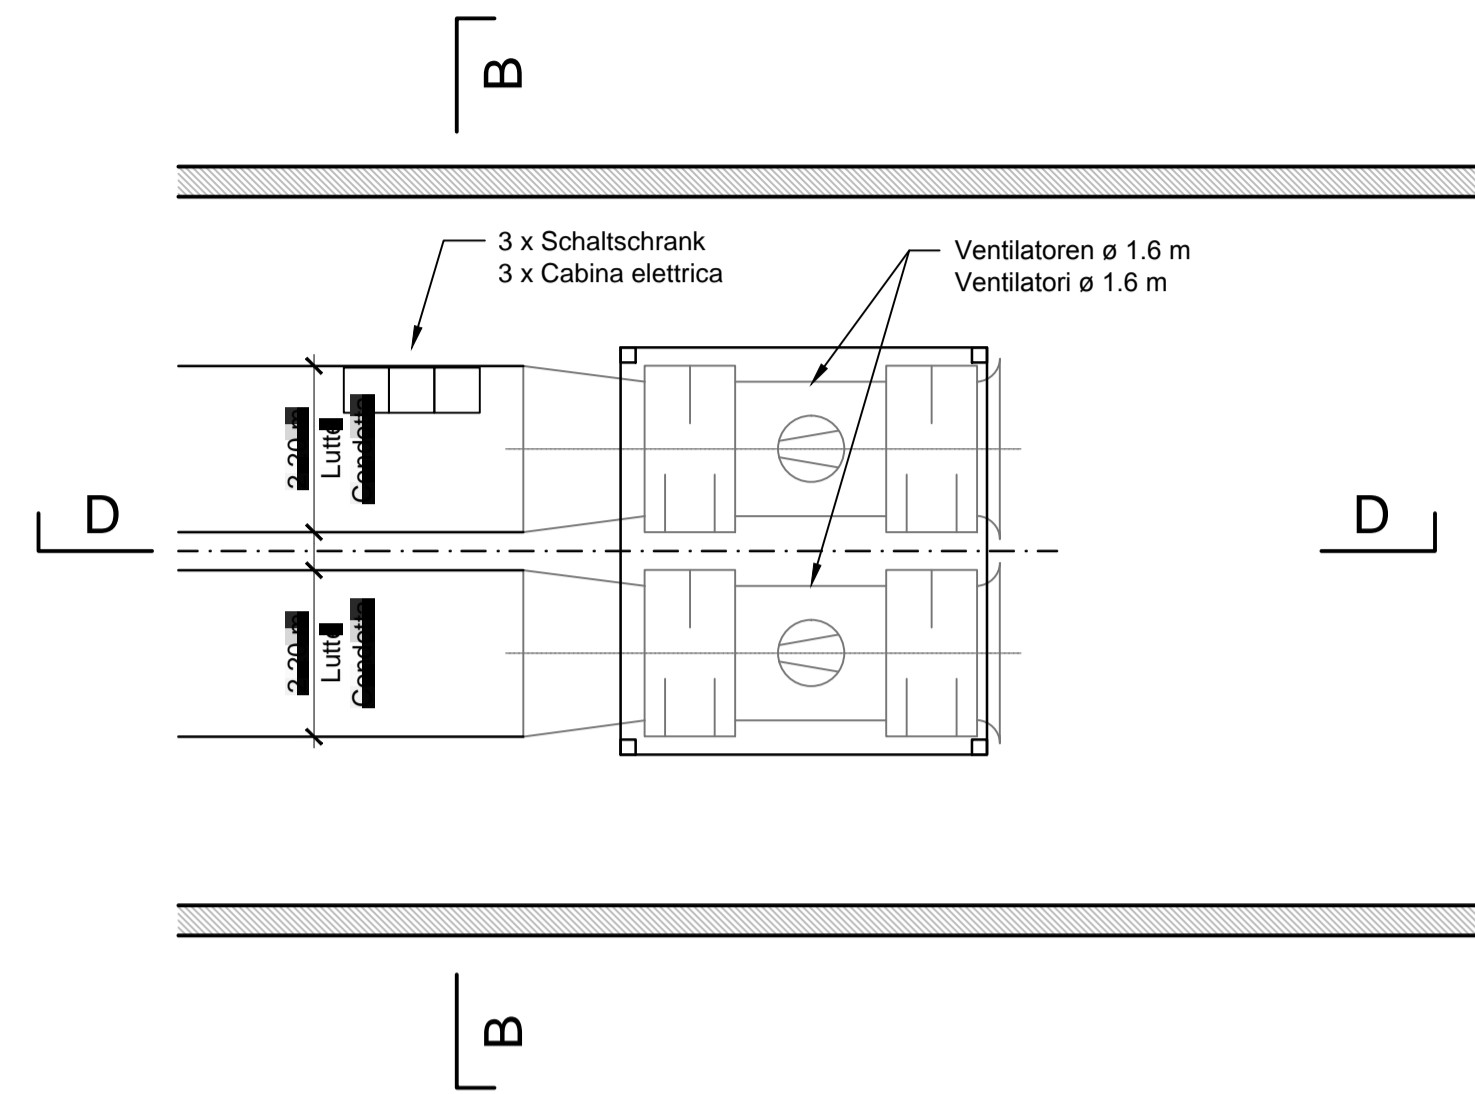


Schnitt A-A / Sezione A-A

Sprengvortrieb / Scavo in tradizionale  
1:100

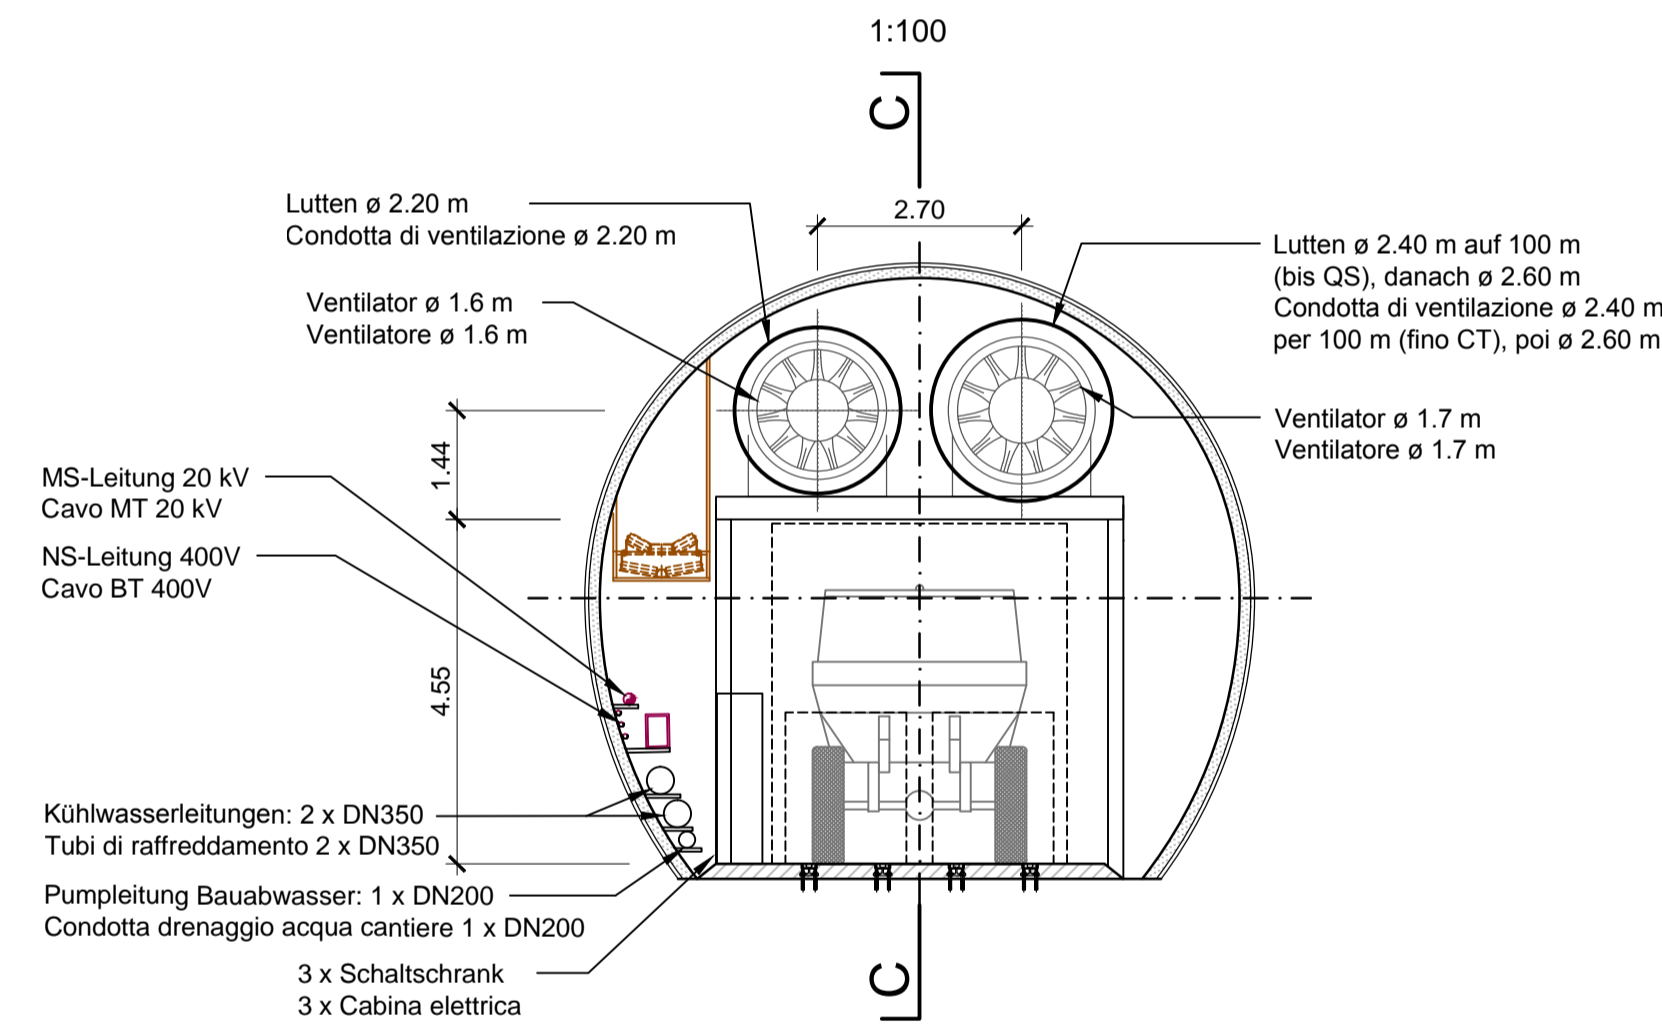


Schnitt C-C / Sezione C-C

1:100

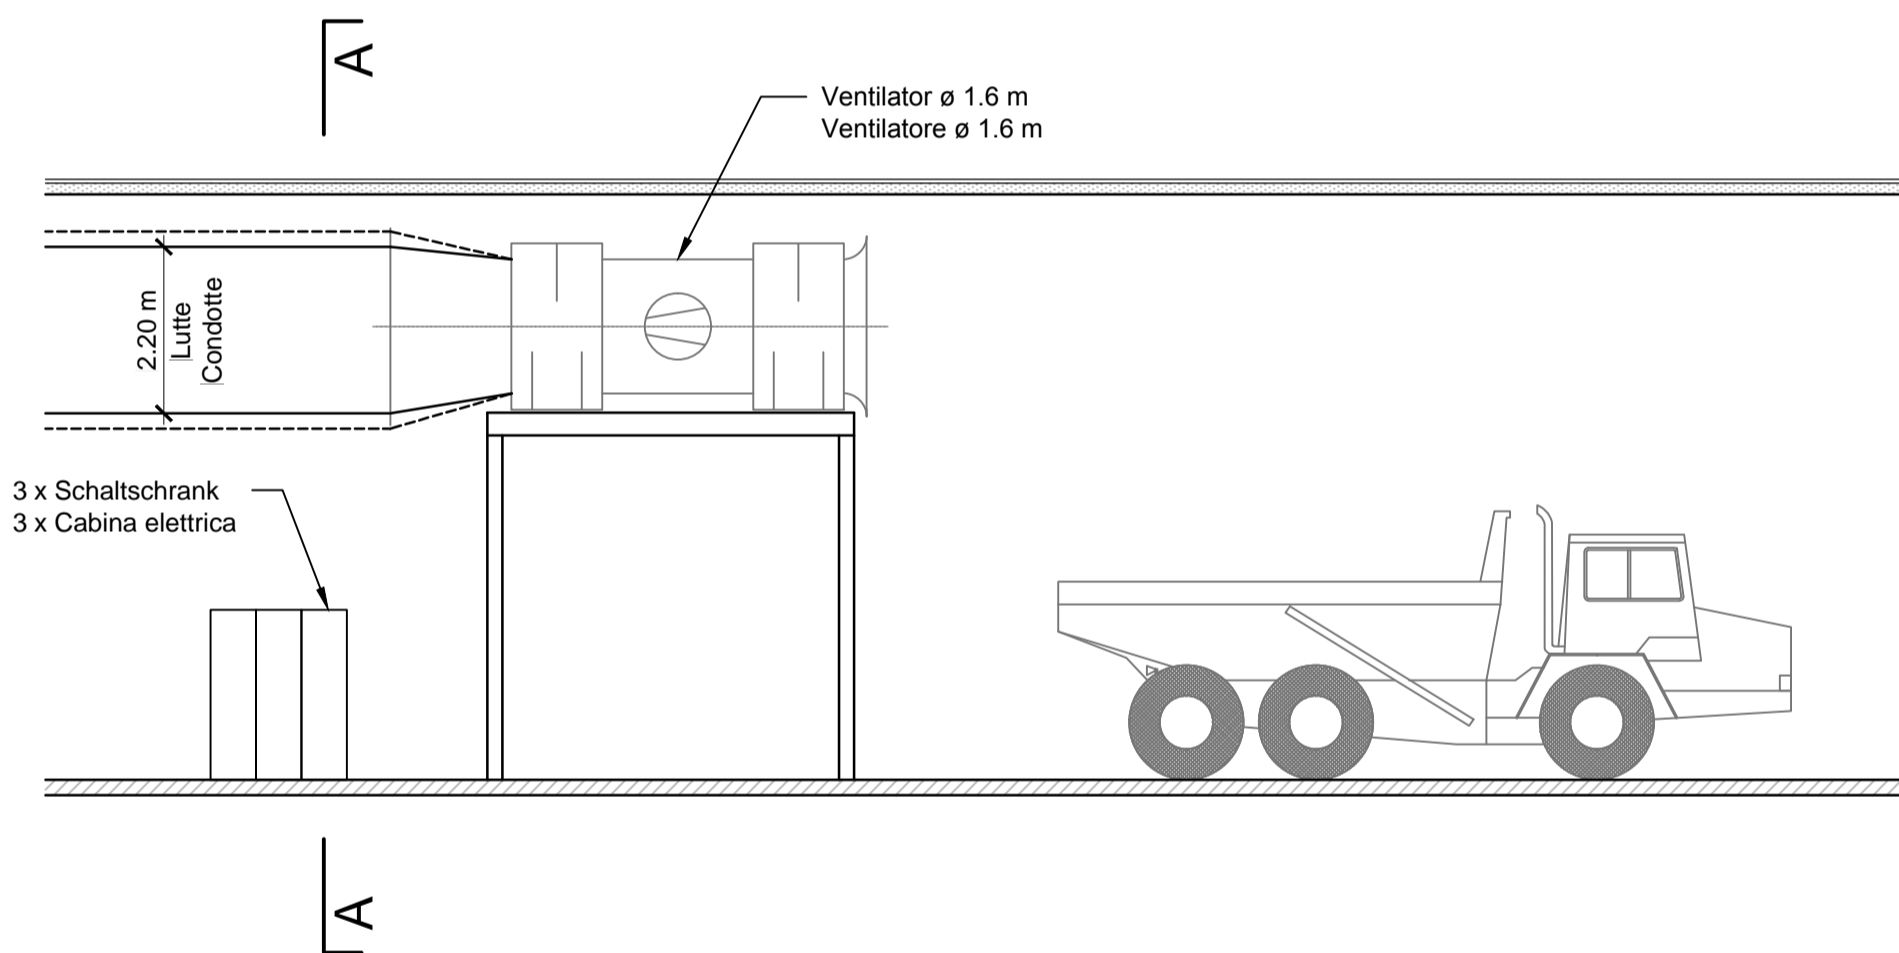


Schnitt B-B / Sezione B-B

TBM Vortrieb / Scavo con TBM  
1:100

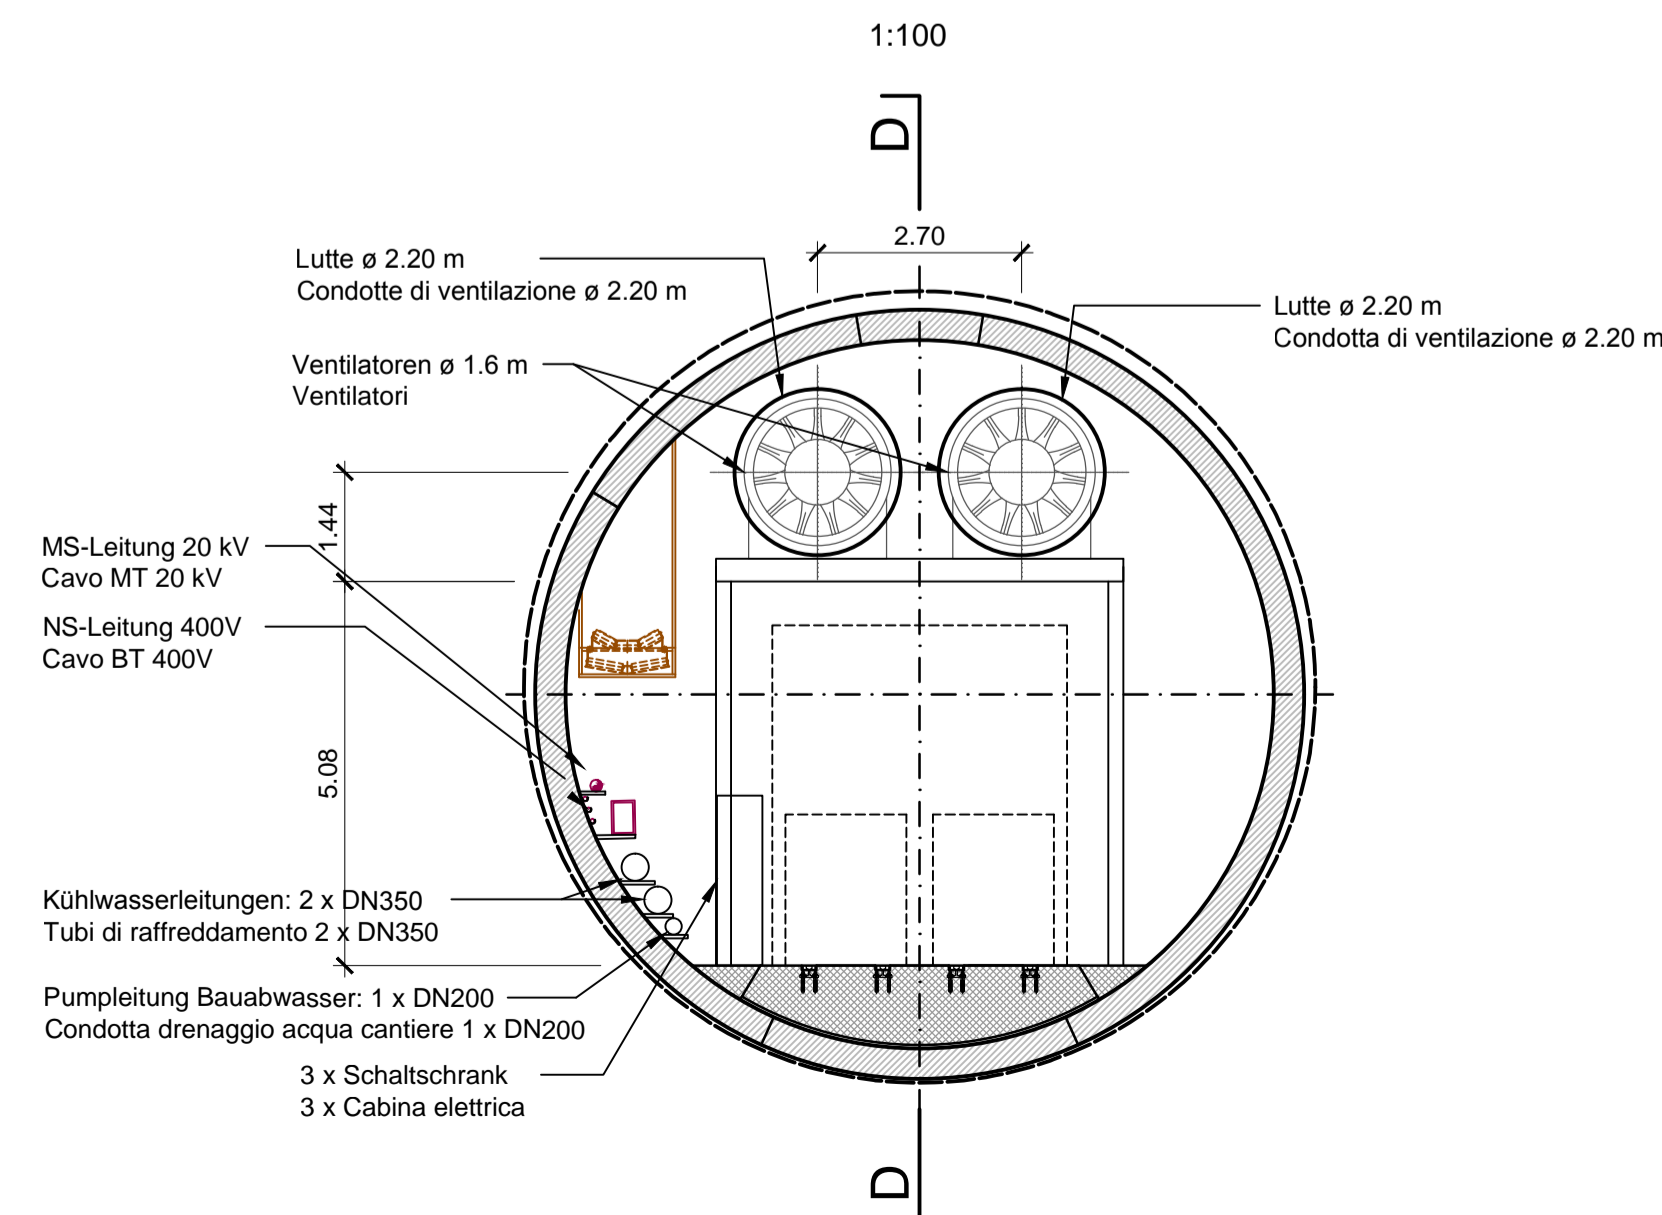

Schnitt D-D / Sezione D-D

1:100

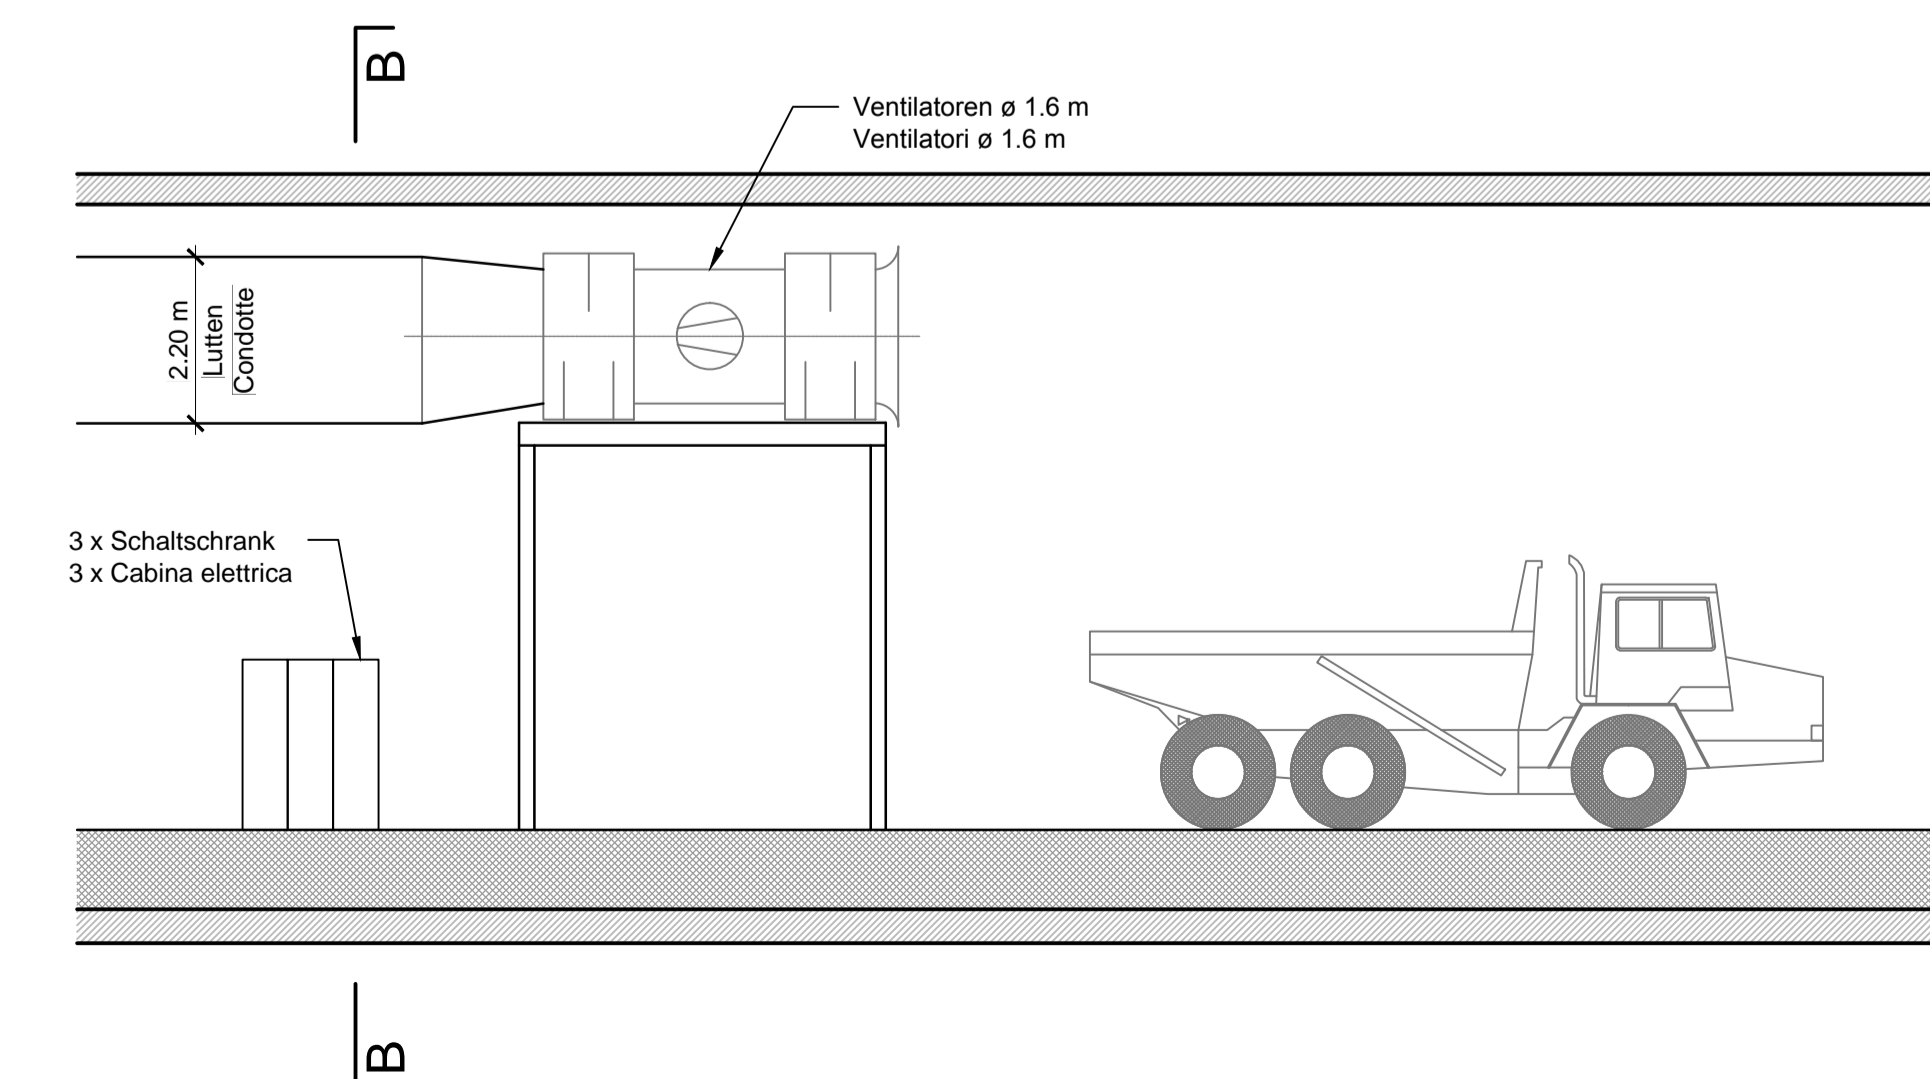

**Referenzdokumente**  
**Documenti di riferimento**

OP-EN.18.01	Regelquerschnitte GL-T1-T2 mit Abmessung	Sezioni tipo applicate GL-T1-T2
02_H61_TY_030_KRQ_D0700_23312	Regelquerschnitte GL-MS, Einschalig, Normalprofil	Sezione tipo GL-MS, rivest. singolo

**Bearbeitungsstand**  
**Stato di elaborazione**

Revision	Änderungen	Verantwortlicher Änderung	Datum
Revisione	Modifiche	Responsabile modifica	Data
00	Erstversion / Prima Versione	Viertel	14.02.2014
01	Allgemeine Revision / Revisione generale	Viertel	22.05.2014
10	Endabgabe / Consegna Definitiva	Norghauer	31.07.2014
11	Projektvollständigung und Umsetzung der Verbesserungen aus dem Prüfverfahren / Completamento progetto e recepimento istruttoria	Norghauer	09.10.2014
20	Überarbeitung infolge Dienstanweisung Nr. 1 vom 17.10.2014 / Revisione a seguito ODS n°1 del 17.10.14	Norghauer	04.12.2014
21	Abgabe für die Ausschreibung / Emissione per Appalto	Norghauer	30.01.2015



Mit Beteiligung der Europäischen Union aus dem Haushalt der Trans europäischen Verkehrsnetze finanziertes Vorhaben  
Opera finanziata con la partecipazione dell'Unione Europea attraverso il bilancio delle reti di trasporto trans-europee



**Ausbau Eisenbahnstrecke München-Verona**  
**BRENNER BASISTUNNEL**  
Ausführungsplanung

Potenziamento asse ferroviario Monaco - Verona  
**GALLERIA DI BASE DEL BRENNERO**  
Progettazione esecutiva

D0700: Bauabschnitt Muls 2-3      D0700: Lotto Muls 2-3

Projekteinheit	WBS
<b>Baulüftung und Kühlung</b>	<b>Ventilazione e raffreddamento</b>
Dokumententyp	Tipo documento
<b>Ansicht maschinelle Ausrüstung</b>	<b>Prospetto attrezz. meccanica</b>
Titel	Titolo
<b>Haupttunnel</b>	<b>Impianto di ventilazione GL - Stazioni</b>
<b>Lüftung der Vortriebe</b>	<b>di rilancio condotte di ventilazione</b>

RTI 4P  
Raggruppamento Temporaneo di Imprese s.p.a.  
Ing. Enrico Maria Pizzarotti  
05100 Milano N° 4 29470

Mandatario	Mandante	Mandante	Mandante
PRO TER	PÖYRY	piniswiss	PASQUALI-RAUSA
Fachplaner / il progettista specialista	Fachplaner / il progettista specialista	Fachplaner / il progettista specialista	Fachplaner / il progettista specialista
	Ing. Nicola Norghauer		

Bearbeitet / Elaborato	Datum / Data	Name / Nome	Gesellschaft / Società
Geprüft / Verificato	30.01.2015	Spillmann	Pöyry
	30.01.2015	Gehrig	Pöyry

BBT  
Galleria di Base del Brennero  
Brenner Basistunnel BBT SE

Projekt-kilometer / Chilometro progetto	von / da / bis / a / bei / al	32,0 + 88 / 54,0 + 15	Bau-kilometer / Chilometro opera	von / da / bis / a / bei / al	Status Dokument / Stato documento	Massstab / Scala	
Staat	Los	Erhalt	Nummer	Dokumententyp	Vertrag	Nummer	Revision
02	H61	LE	940	MAN	D0700	31014	21

0.46m<sup>2</sup>