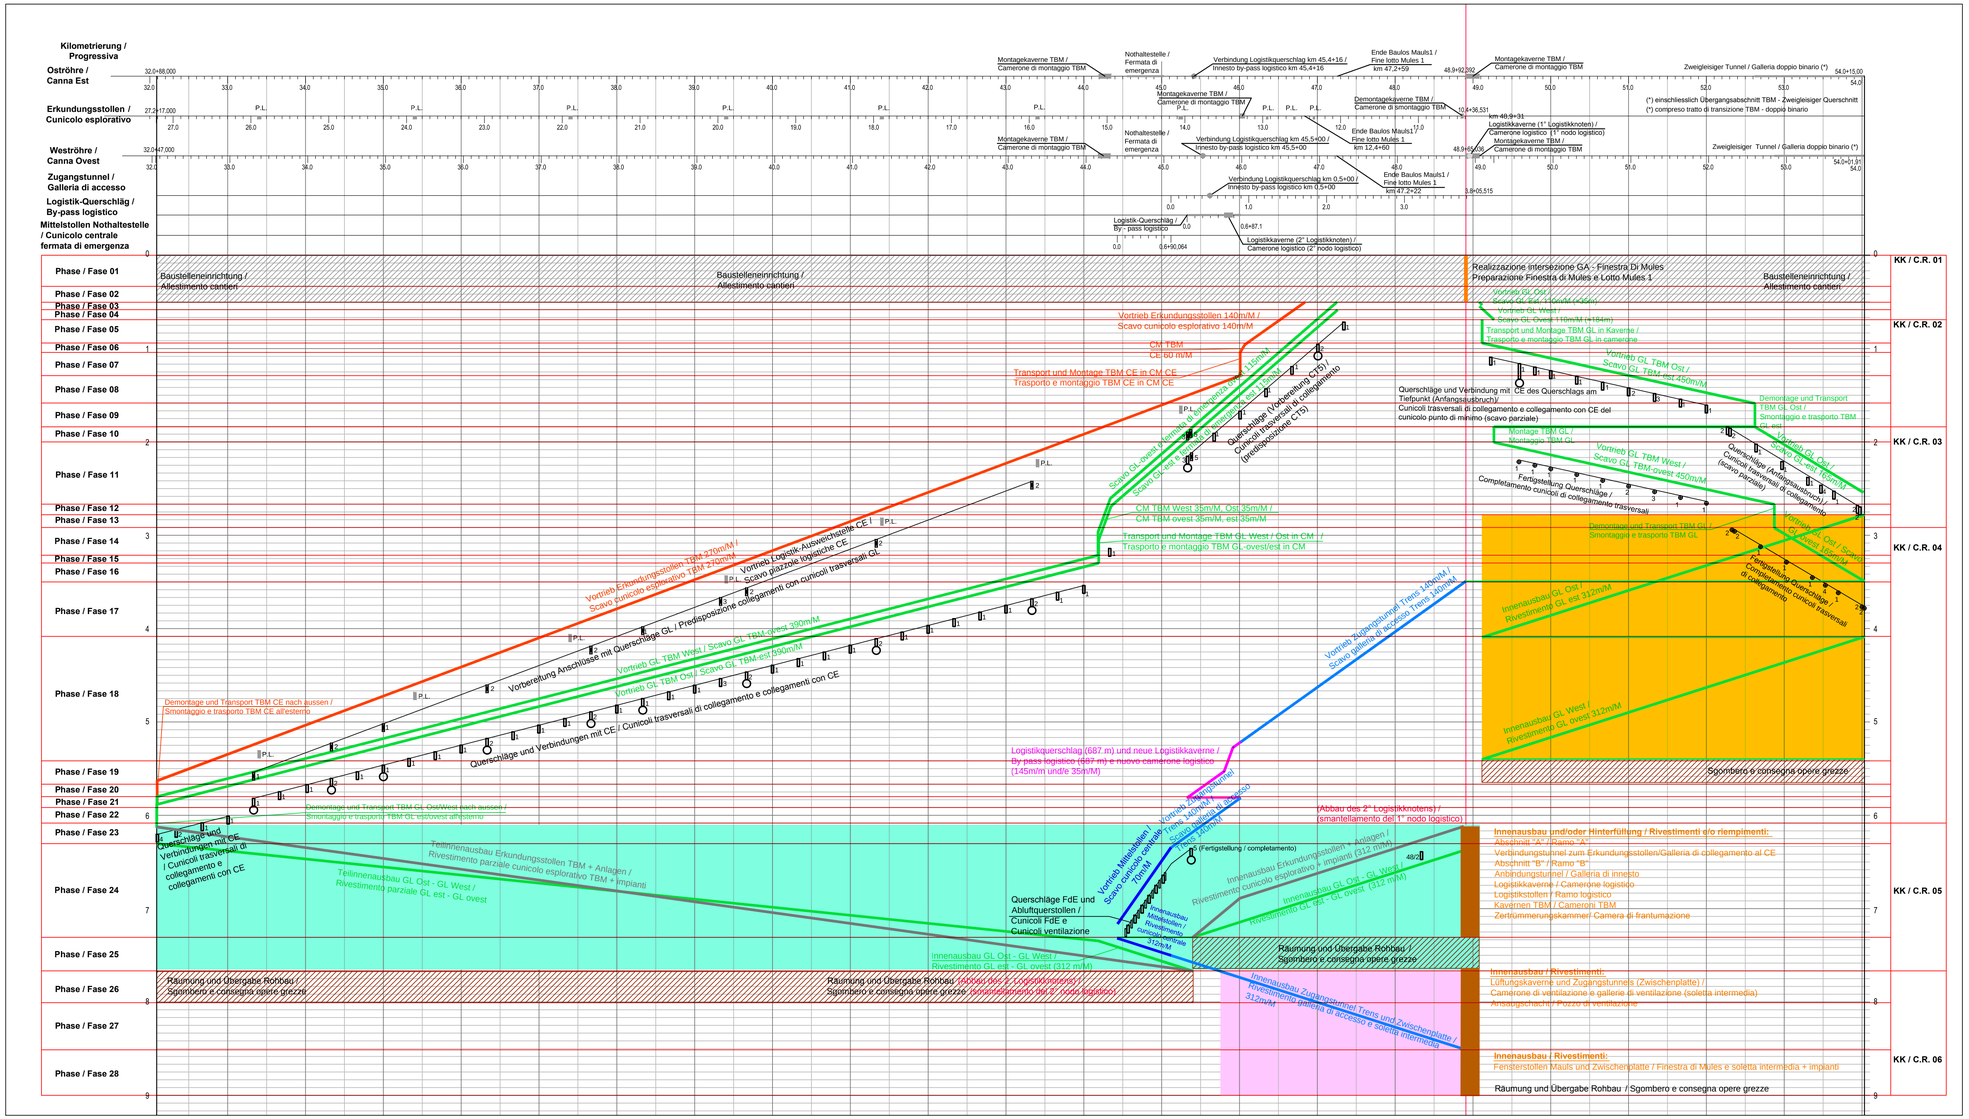

Abkürzungen / abbreviazioni

KK: Kühlungskonzept	C.R.: Concetto di raffreddamento
LK: Lüftungskonzept	C.V.: Concetto di ventilazione
	GL: Galleria di linea
	FdE: Fermata di emergenza
	CE: Cunicolo esplorativo
	P.L.: Piazzola logistica

Referenzdokumente / Documenti di riferimento

02_H61_EG_991_KBA_D0700_55001	Arbeits-programm	Programma lavori

Bearbeitungsstand / Stato di elaborazione

Revision Revisione	Änderungen Modifiche	Verantwortlicher Änderung Responsabile modifica	Datum Data
00	Erstversion / Prima Versione	Viertel	22.05.2014
10	Endabgabe / Consegna Definitiva	Norghauer	31.07.2014
11	Projektvervollständigung und Umsetzung der Verbesserungen aus dem Prüfverfahren / Completamento progetto e recepimento istruttoria	Norghauer	09.10.2014
20	Überarbeitung infolge Dienstanweisung Nr. 1 vom 17.10.2014 / Revisione a seguito ODS n°1 del 17.10.14	Norghauer	04.12.2014
21	Abgabe für die Ausschreibung / Emissione per Appalto	Norghauer	30.01.2015

Mit Beteiligung der Europäischen Union aus dem Haushalt der Transeuropäischen Verkehrsnetze finanziertes Vorhaben
Opera finanziata con la partecipazione dell' Unione Europea attraverso il bilancio delle reti di transporto transeuropee

Ausbau Eisenbahnachse München-Verona

BRENNER BASISTUNNEL

Ausführungsplanung

Potenziamento asse ferroviario Monaco - Verona

GALLERIA DI BASE DEL BRENNERO

Progettazione esecutiva

D0700: Baulos Mauls 2-3 | D0700: Lotto Mules 2-3

Projekteinheit	WBS
Baulüftung und Kühlung	Ventilazione e raffreddamento
Dokumentenart	**Tipo documento**
Bauphasenplan	Fasi di costruzione
Titel	**Titolo**
Bau- und Kühlphasen	Programma fasi costruzione e raffreddamento

RTI 4P Raggruppamento Temporaneo di Imprese 4P — Via Pec Brill, Via C.E. Gadda 3, 39100 Bolzano, Italy, +39 0471 921611 Fax: +39 0471 921612

Generalplaner / Responsabile integrazioni prestazioni specialistiche
Ing. Enrico Maria Pizzarotti
Ord. Ingg. Milano N° A 29470

Mandataria	*Mandante*	*Mandante*	*Mandante*
PRO ITER	PÖYRY	pini swiss engineers	PASQUALI-RAUSA ENGINEERING S.r.l. & ass. S.t.p.
Fachplaner / Il progettista specialista	*Fachplaner / Il progettista specialista* Ing. Nicola Norghauer	*Fachplaner / Il progettista specialista*	*Fachplaner / Il progettista specialista*

	Datum / Data	Name / Nome	Gesellschaft / Società
Bearbeitet / Elaborato	30.01.2015	Spillmann	Pöyry
Geprüft / Verificato	30.01.2015	Gehrig	Pöyry

BBT Galleria di Base del Brennero Brenner Basistunnel BBT SE

Name / Nome	Name / Nome
R. Zurlo	K. Bergmeister

Projekt-kilometer / Chilometro progetto	von / da 32.0 + 88 bis / a 54.0 + 15 bei / al	Bau-kilometer / Chilometro opera	von / da bis / a bei / al	Status Dokument / Stato documento	Massstab / Scala

Staat Stato	Los Lotto	Einheit Unità	Nummer Numero	Dokumentenart Tipo documento	Vertrag Contratto	Nummer Codice	Revision Revisione
02	H61	LR	940	MBN	D0700	31003	21

0.49m²