



Bis Baujahr 8 / fino a anno di costruzione 8

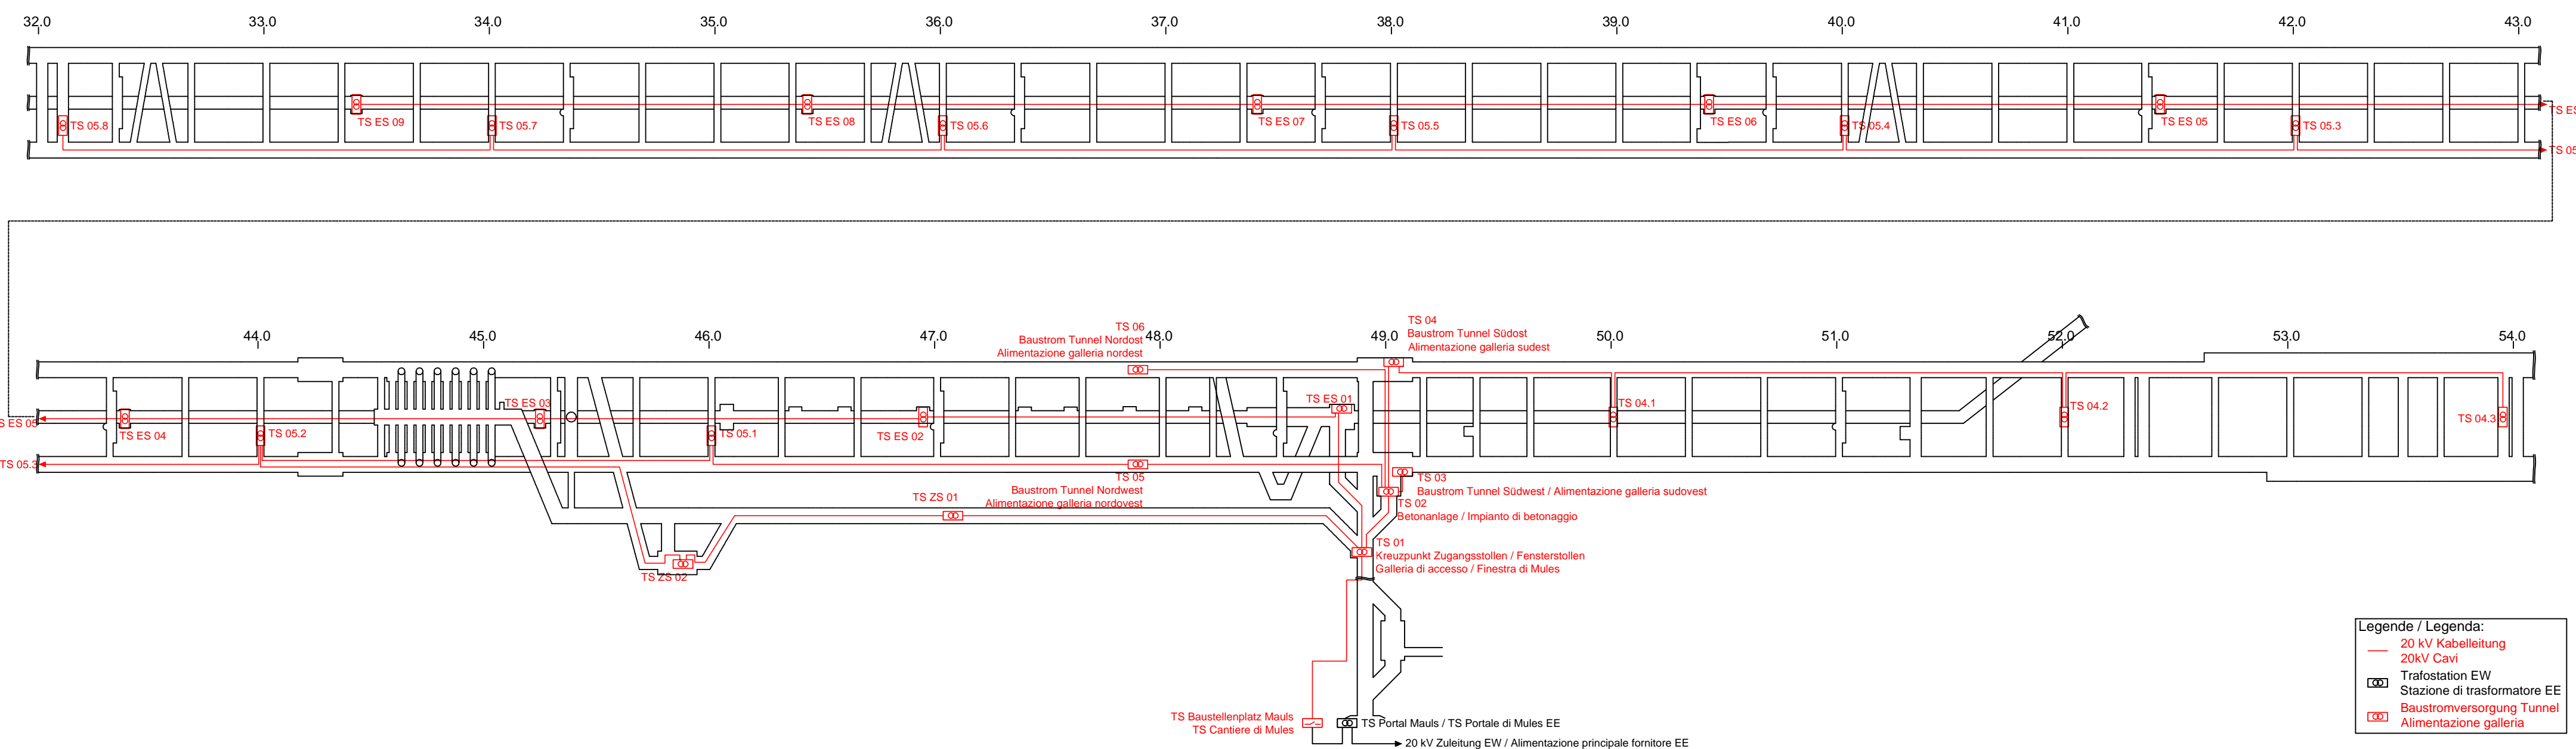

Ab Baujahr 8 / da anno di costruzione 8

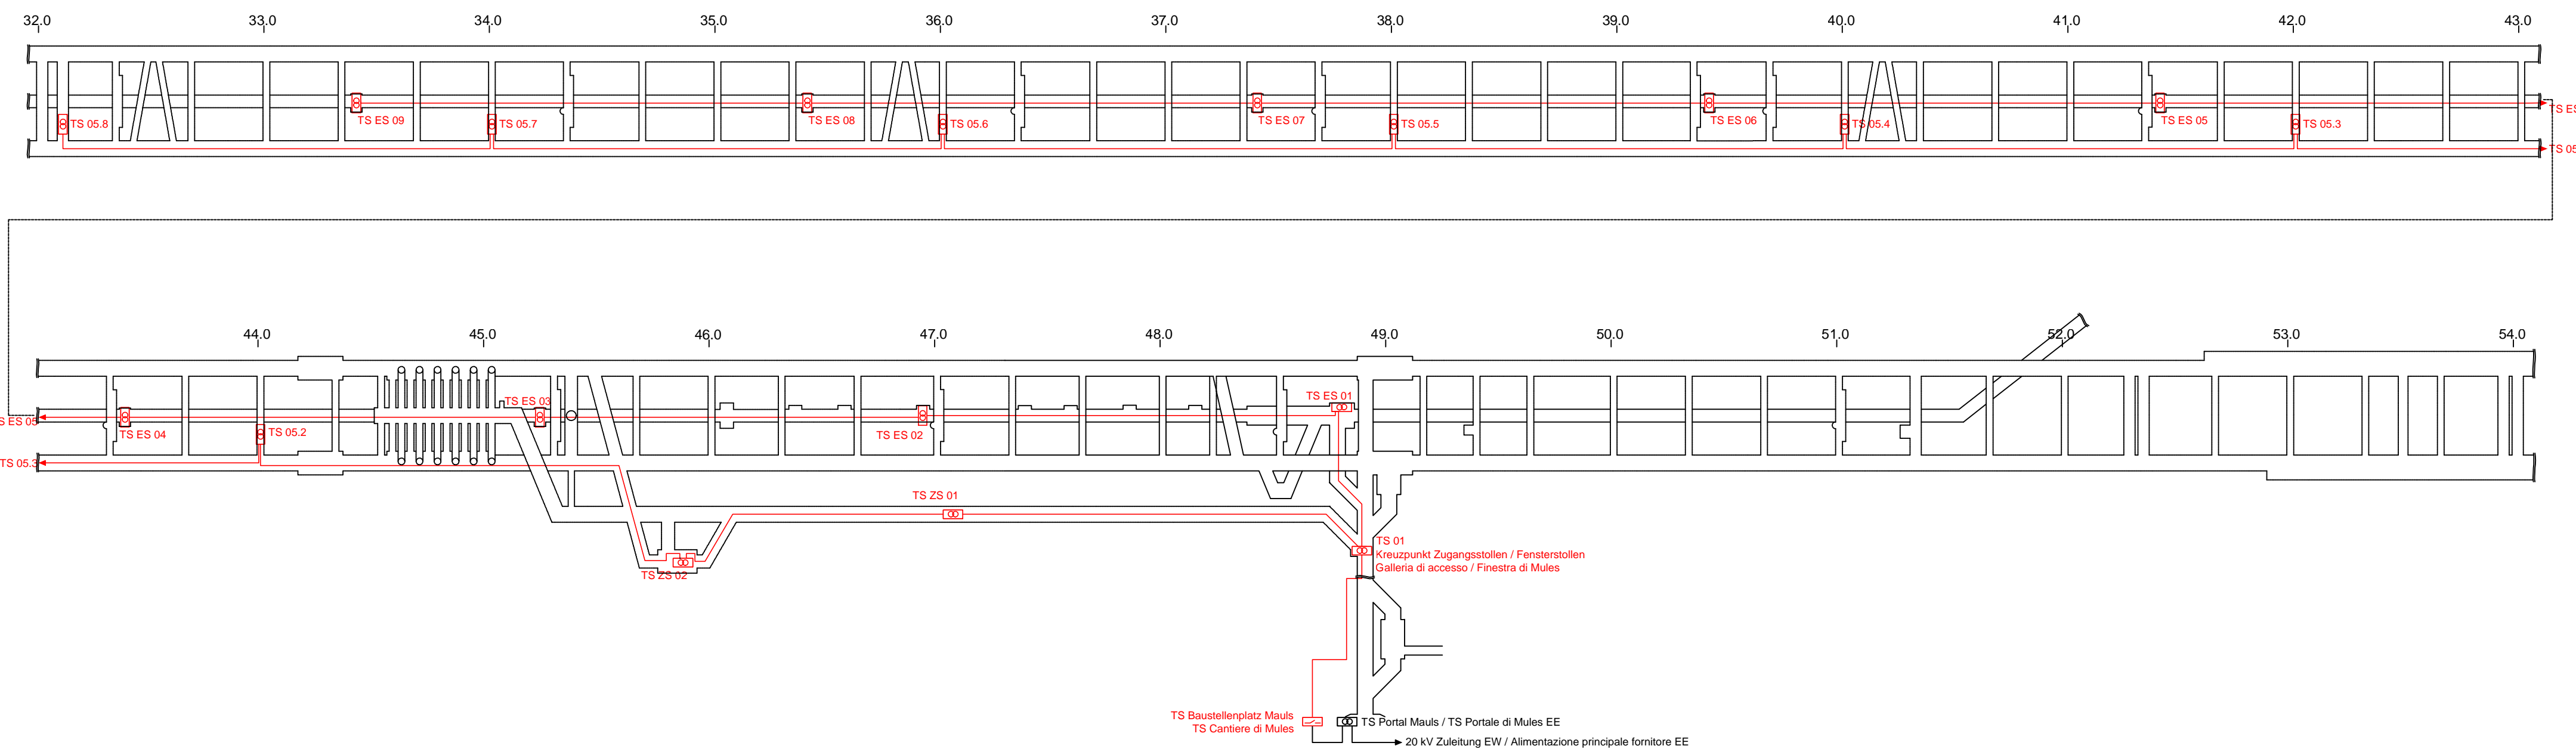

Bearbeitungsstand  
Stato di elaborazione

Revisione	Änderungen / Modifiche	Verantwortlicher Änderung / Responsabile modifica	Datum / Data
00	Erstversion / Prima Versione	Florinett	14.02.2014
01	Allgemeine Revision / Revisione generale	Florinett	22.05.2014
10	Endabgabe / Consegna Definitiva	Florinett	31.07.2014
11	Projektvollständigung und Umsetzung der Verbesserungen aus dem Prüfverfahren / Completamento progetto e recepimento istruttoria	Florinett	09.10.2014
20	Überarbeitung infolge Dienstanweisung Nr. 1 vom 17.10.2014 / Revisione a seguito ODS n°1 del 17.10.14	Florinett	04.12.2014
21	Abgabe für die Ausschreibung / Emissione per Appalto	Florinett	30.01.2015



Mit Beteiligung der Europäischen Union aus dem Haushalt der Transeuropäischen Verkehrsnetze finanziertes Vorhaben  
Opera finanziata con la partecipazione dell'Unione Europea attraverso il bilancio delle reti di trasporto trans-europee



Ausbau Eisenbahnachse München-Verona  
**BRENNER BASISTUNNEL**  
Ausführungsplanung  
  
Potenziamento asse ferroviario Monaco - Verona  
**GALLERIA DI BASE DEL BRENNERO**  
Progettazione esecutiva

D0700: Baulos Mauls 2-3	D0700: Lotto Mules 2-3
Projekteinheit	WBS
EM Anlagen Bauphase	EM in fase di costruzione
Dokumentenart	Tipo documento
Baustelleneinrichtung	Layout di cantiere
Titel	Titolo
Übersicht Baustromversorgung 20kV Tunnelleinrichtungen	Concetto di alimentazione Impianti tecnici nel sotterraneo



Generalplaner / Responsabile integrazioni prestazioni specialistiche  
Ing. Enrico Maria Pizzarotti  
Cod. Reg. Milano n° 4.28470

Mandatario	Mandante	Mandante	Mandante
PRO ITER Progettazione e ingegneria Servizi s.p.a.	PÖYRY	pini swiss engineers	PASQUALI-RAUSA ENGINEERING S.r.l.S.p.A.
Fachplaner / Il progettista specialista	Fachplaner / Il progettista specialista Ing. Nicola Norghauer	Fachplaner / Il progettista specialista	Fachplaner / Il progettista specialista
	Datum / Data	Name / Nome	Gesellschaft / Società
	30.01.2015	Florinett	Pöyry
	Geprüft / Verificato	30.01.2015	Crugnola/Viertel



Projekt-kilometer / Chilometro progetto	Bau-kilometer / Chilometro opera	Status Dokument / Stato documento	Massstab / Scala
von / da 32,0 + 88 bis / a 54,0 + 15 bei / al	von / da bis / a bei / al		
Staat / Stato	Los / Lotto	Einheit / Unità	Numer / Numero
02	H61	FC	950
Dokumentart / Tipo documento	Vertrag / Contratto	Numer / Numero	Revision / Revisione
EBE	D0700	32007	21