



Ansicht 1 / Vista 1

1:25

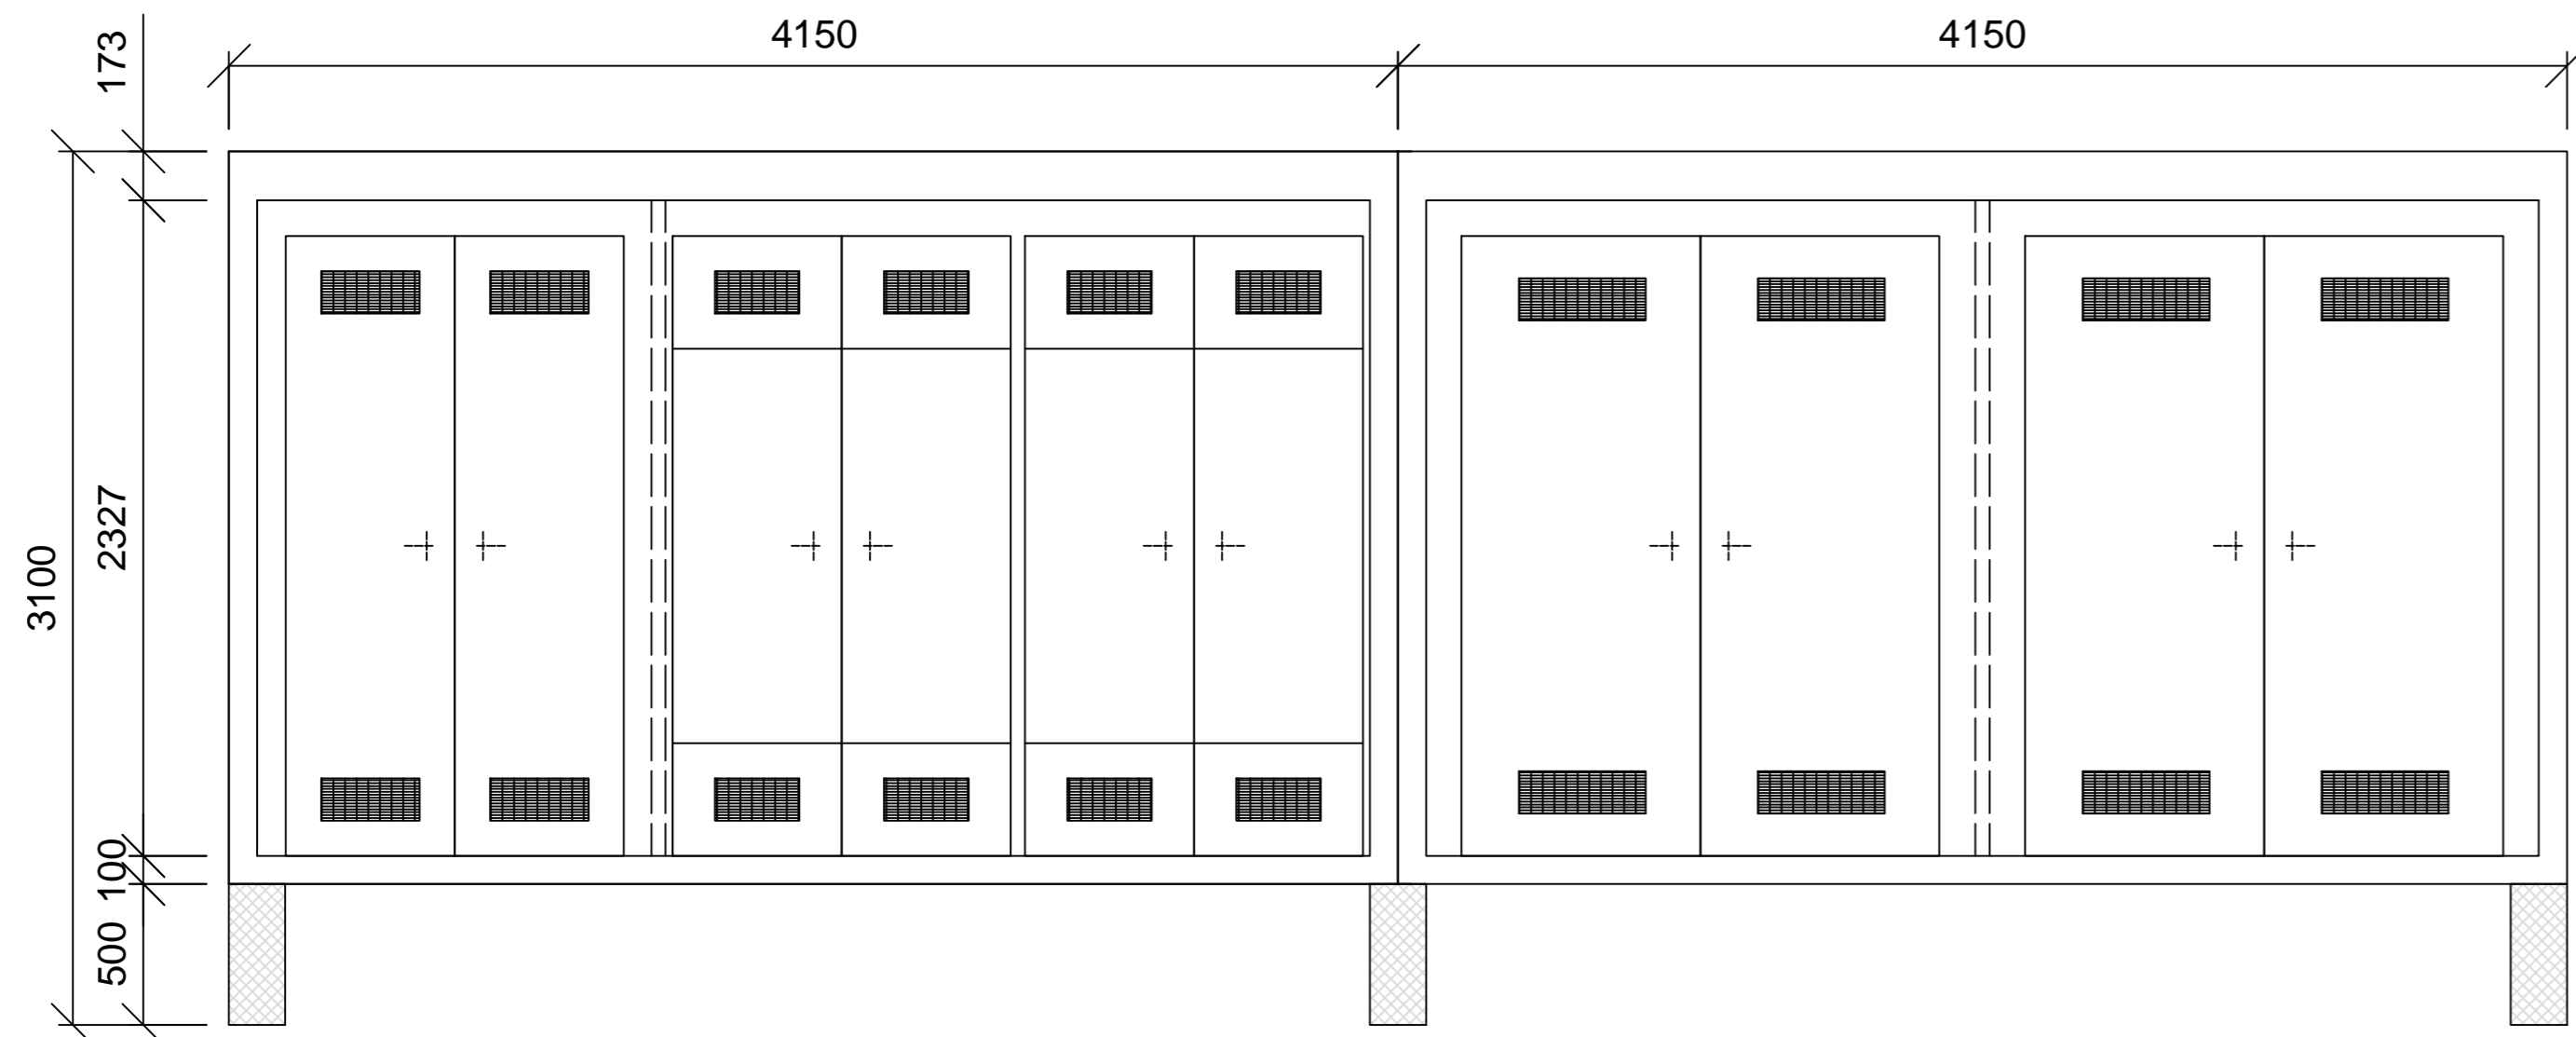


Ansicht 2 / Vista 2

1:25

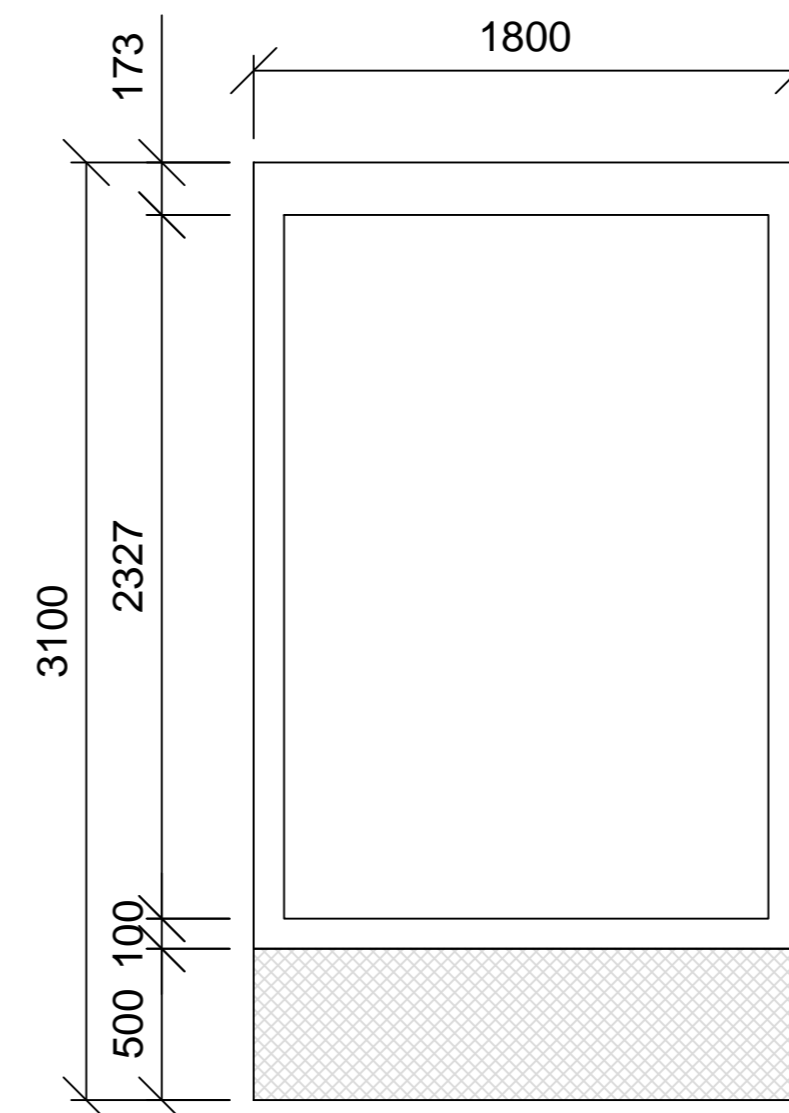

Grundriss / Pianta

1:25

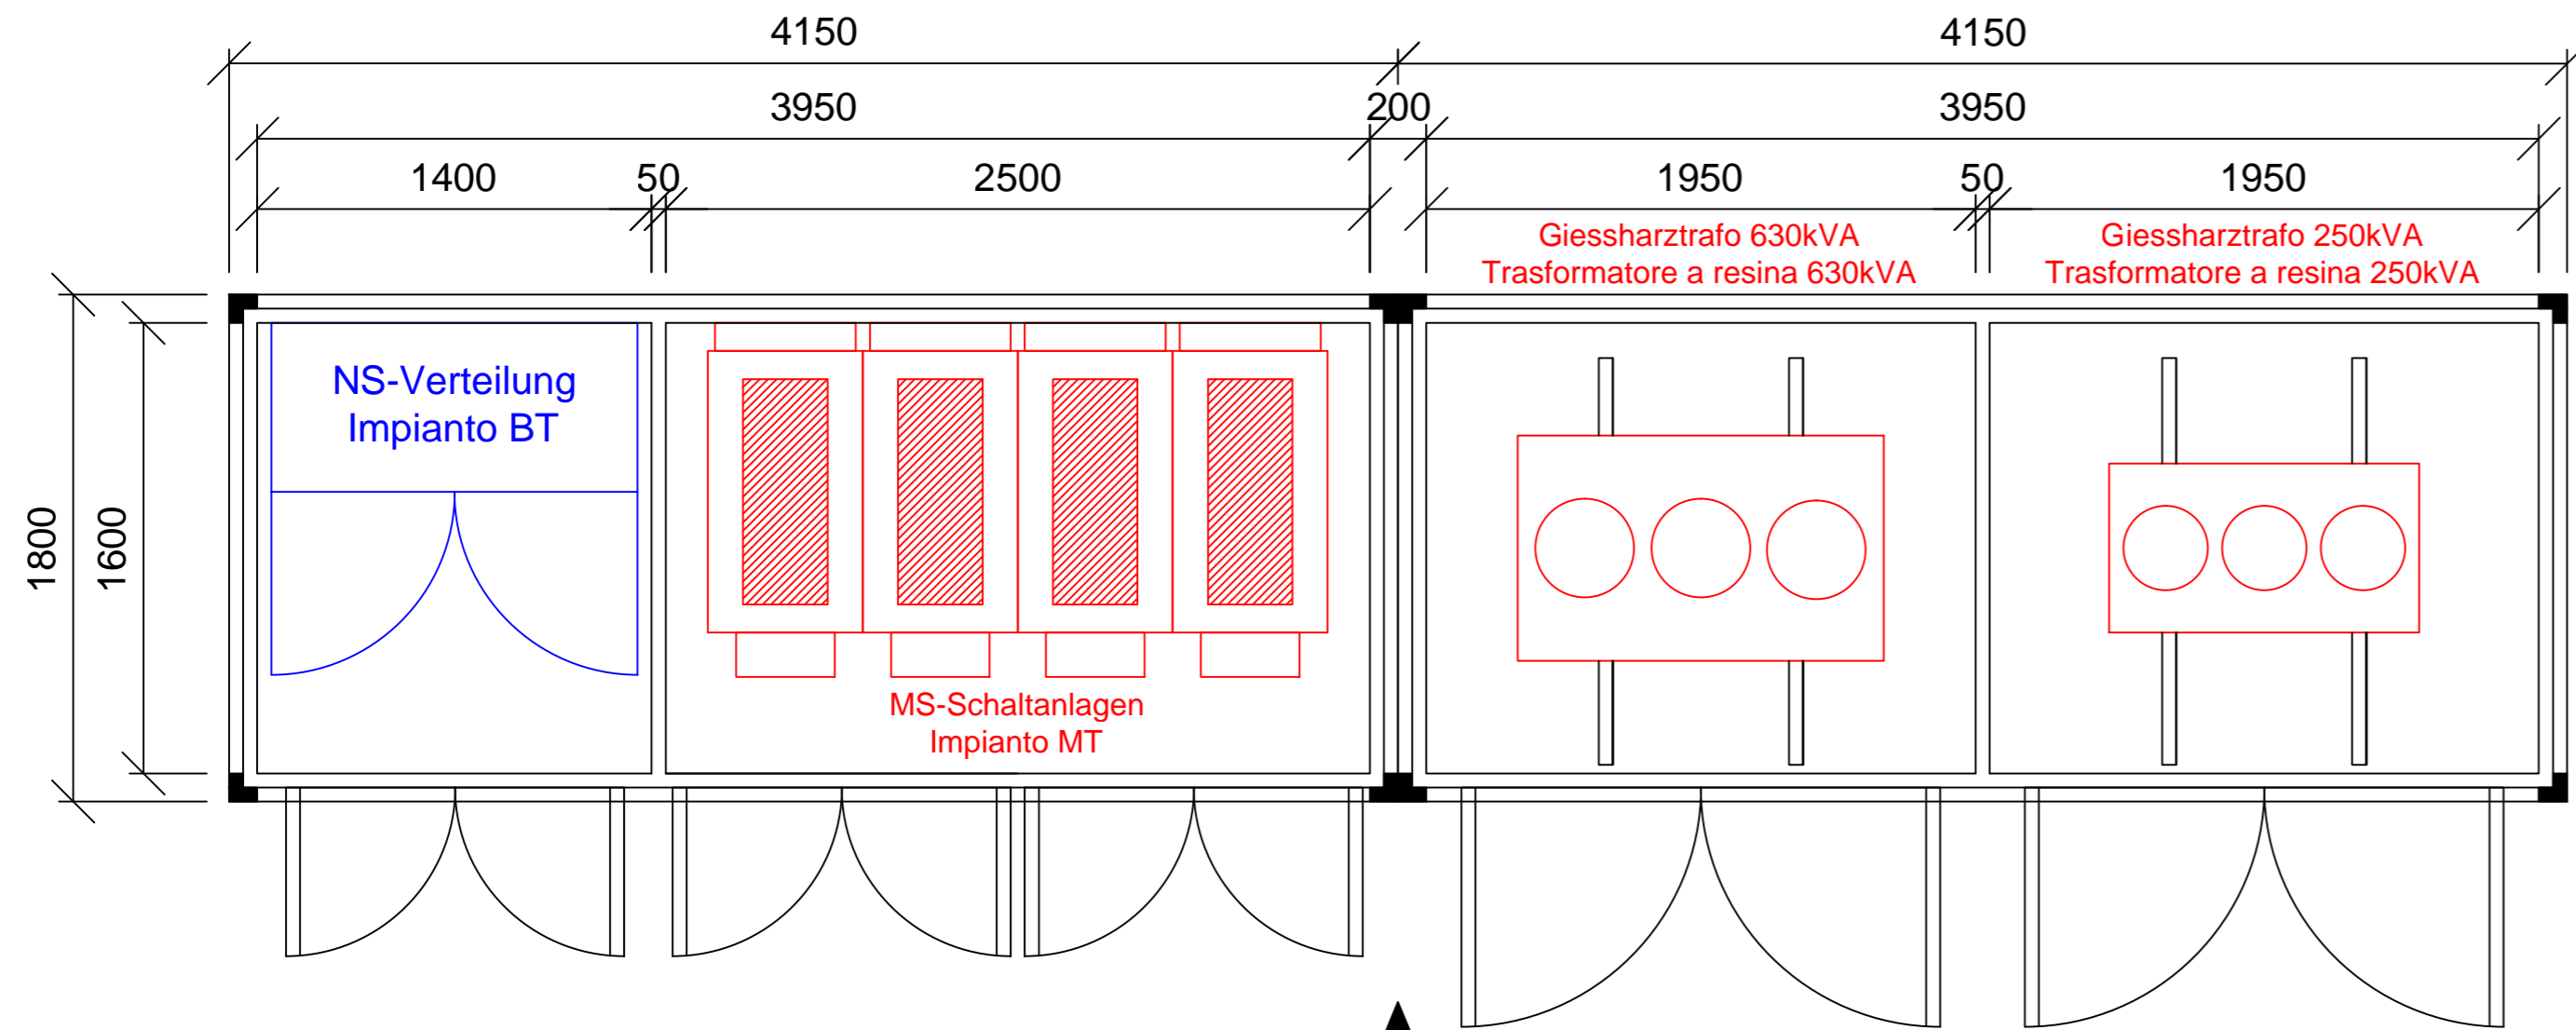

Ansicht 1 / Vista 1

← Ansicht 2 / Vista 2

Bearbeitungsstand
Stato di elaborazione

Revision Revisione	Änderungen Modifiche	Verantwortlicher Änderung Responsabile modifica	Datum Data
00	Erstversion / Prima Versione	Florinett	14.02.2014
01	Allgemeine Revision / Revisione generale	Florinett	22.05.2014
10	Endabgabe / Consegna Definitiva	Florinett	31.07.2014
11	Projektvollständigung und Umsetzung der Verbesserungen aus dem Prüfverfahren / Completamento progetto e recepimento istruttoria	Florinett	09.10.2014
20	Überarbeitung infolge Dienstanweisung Nr. 1 vom 17.10.2014 / Revisione a seguito ODS n°1 del 17.10.14	Florinett	04.12.2014
21	Abgabe für die Ausschreibung / Emissione per Appalto	Florinett	30.01.2015



Mit Beteiligung der Europäischen Union aus dem Haushalt der Transzeuropäischen Verkehrsnetze finanziertes Vorhaben
Opera finanziata con la partecipazione dell'Unione Europea attraverso il bilancio delle reti di trasporto transeuropee



Ausbau Eisenbahnachse München-Verona
BRENNER BASISTUNNEL
Ausführungsplanung

Potenziamento asse ferroviario Monaco - Verona
GALLERIA DI BASE DEL BRENNERO
Progettazione esecutiva

D0700: Baulos Mauls 2-3		D0700: Lotto Mules 2-3	
Projekteinheit	WBS		
EM Anlagen Bauphase	EM in fase di costruzione		
Dokumentenart	Tipo documento		
Baustelleneinrichtung	Layout di cantiere		
Titel	Titolo		
Layout Trafokabine	Layout cabina trasformatore		
Baustromversorgung Typ 1	alimentazione cantiere tipo 1		
<p>Raggruppamento Temporaneo di Imprese 4P Via Pöryer S.r.l., Via C.D. Sannariva, 20123 Merano, Tel. +39 047379111, Fax. +39 0473710012</p>		Generalplaner / Responsabile integrazioni prestazioni specialistiche Ing. Enrico Maria Pizzarotti Cod. Paga Milano 07 A 29470	
Mandataria	Mandante	Mandante	Mandante
<p>PRO ITER Infrastruttura Temporanea 4P</p>	<p>PÖRYR</p>	<p>pini swiss engineers</p>	<p>PASQUALI-RAUSA ENGINEERING S.r.l. s.p.a.</p>
Fachplaner / Il progettista specialista	Fachplaner / Il progettista specialista	Fachplaner / Il progettista specialista	Fachplaner / Il progettista specialista
	Ing. Nicola Norghauer		
Bearbeitet / Elaborato		Datum / Data	Name / Nome
Geprüft / Verificato		30.01.2015	Florinett
		30.01.2015	Crugnola/Viertel
<p>Galleria di Base del Brennero Brenner Basistunnel BBT SE</p>		Name / Nome	Name / Nome
		R. Zurlo	K. Bergmeister
Projekt- kilometer / bis / a Chilometro progetto	von / da 32,0 + 88 bis / a 54,0 + 15 bei / al	Bau- kilometer / bis / a Chilometro opera	von / da bis / a bei / al
Staat	Los	Einheit	Nummer
Stato	Lotto	Unità	Numero
02	H61	FC	950
Dokumentenart		Vertrag	Nummer
Tipo documento		Contratto	Codice
EBE		D0700	32008
		Revision	21