



Ansicht 1 / Vista 1

1:25

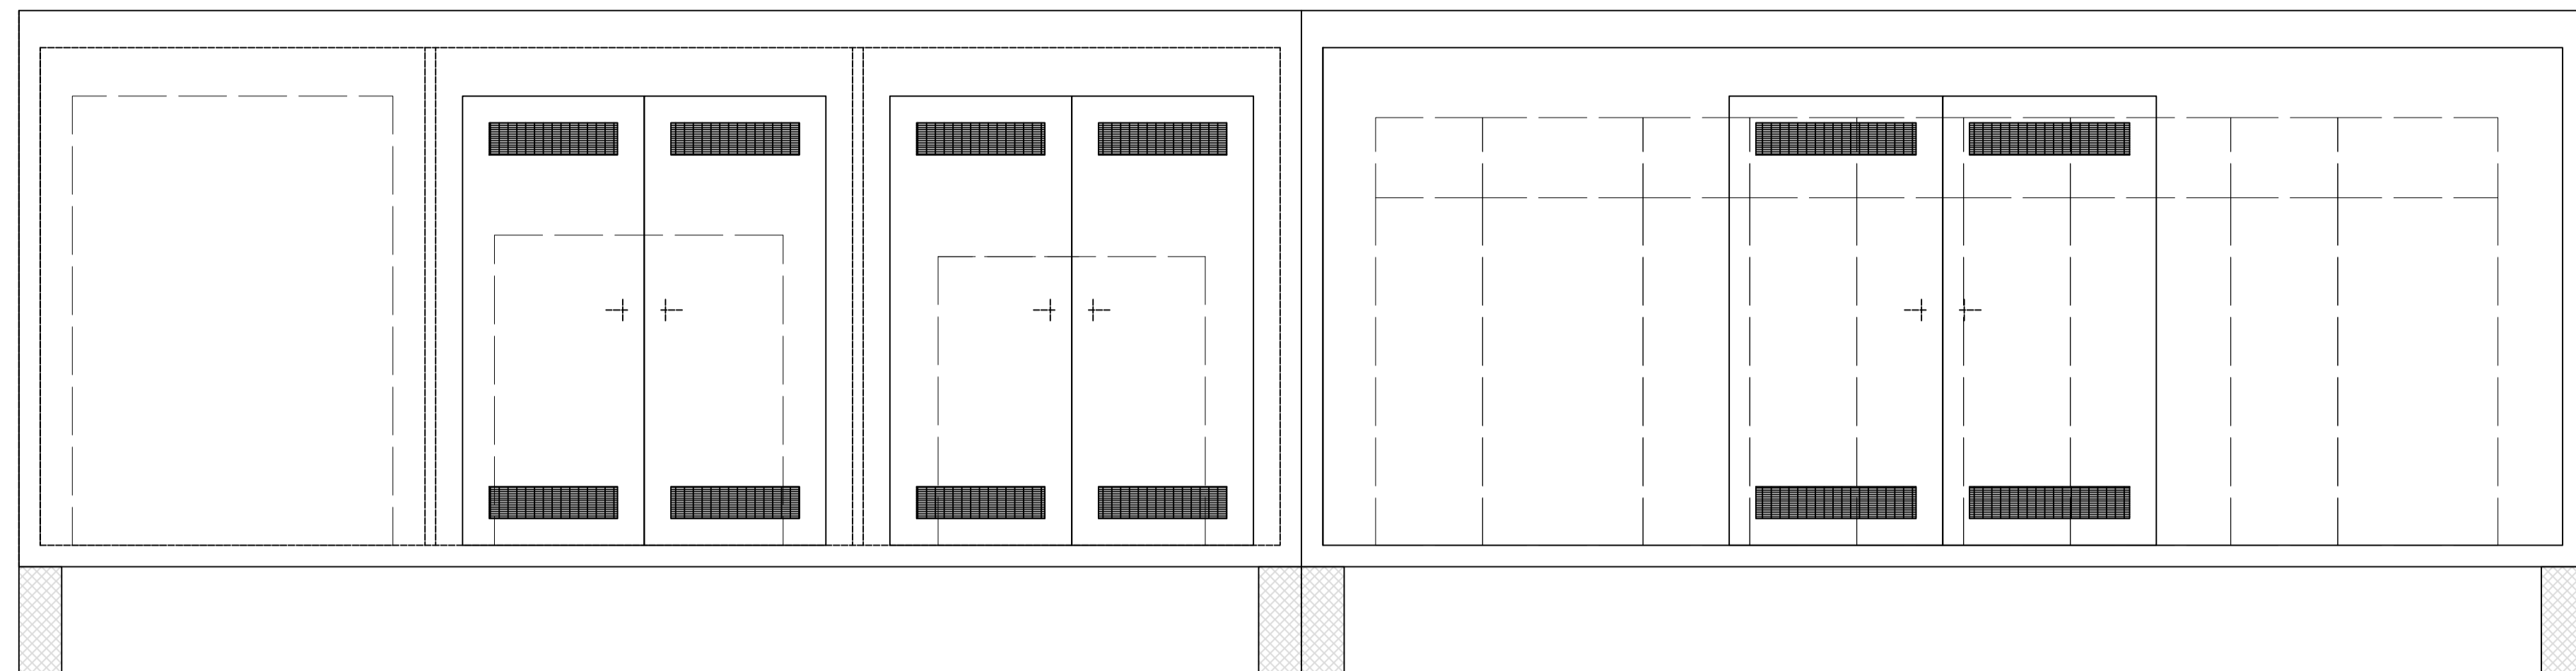


Ansicht 2 / Vista 2

1:25

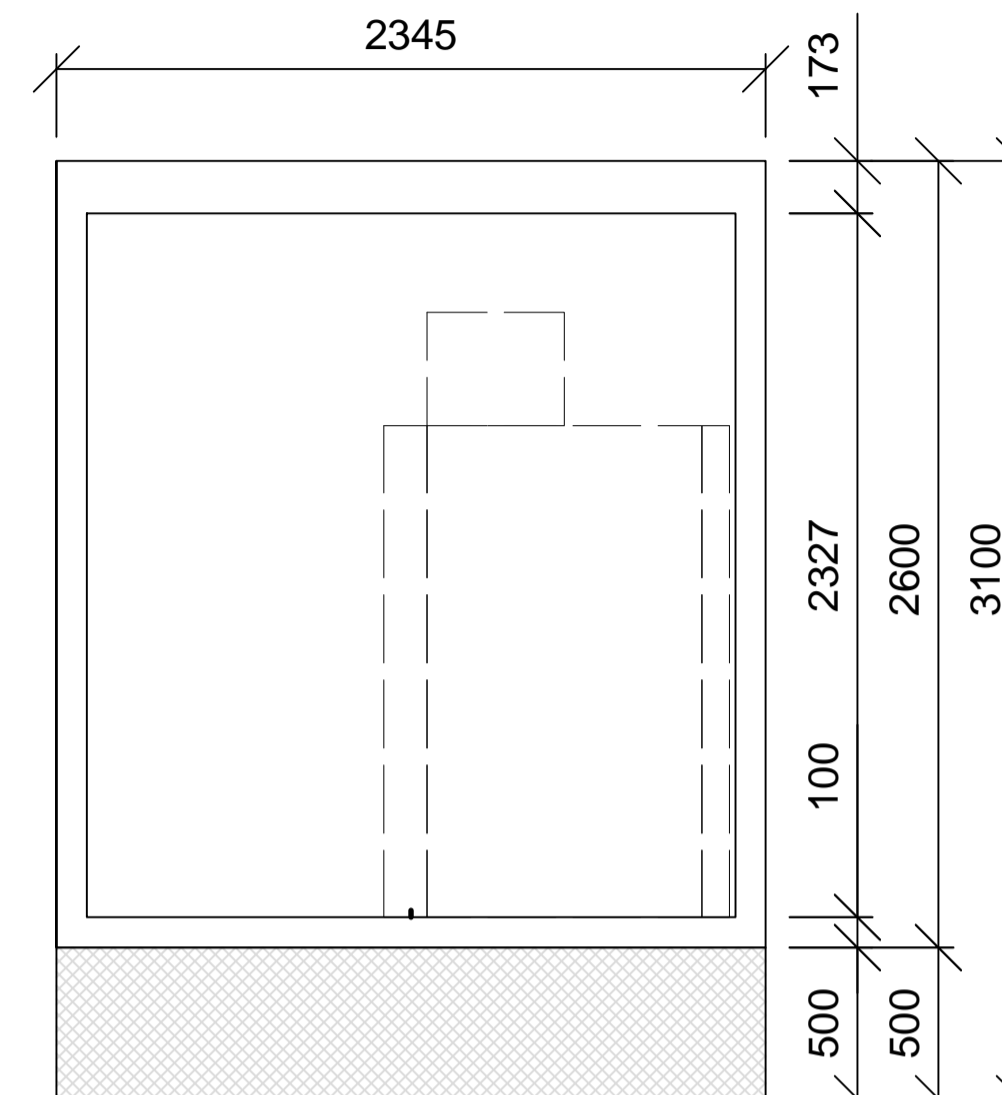

Grundriss / Pianta

1:25

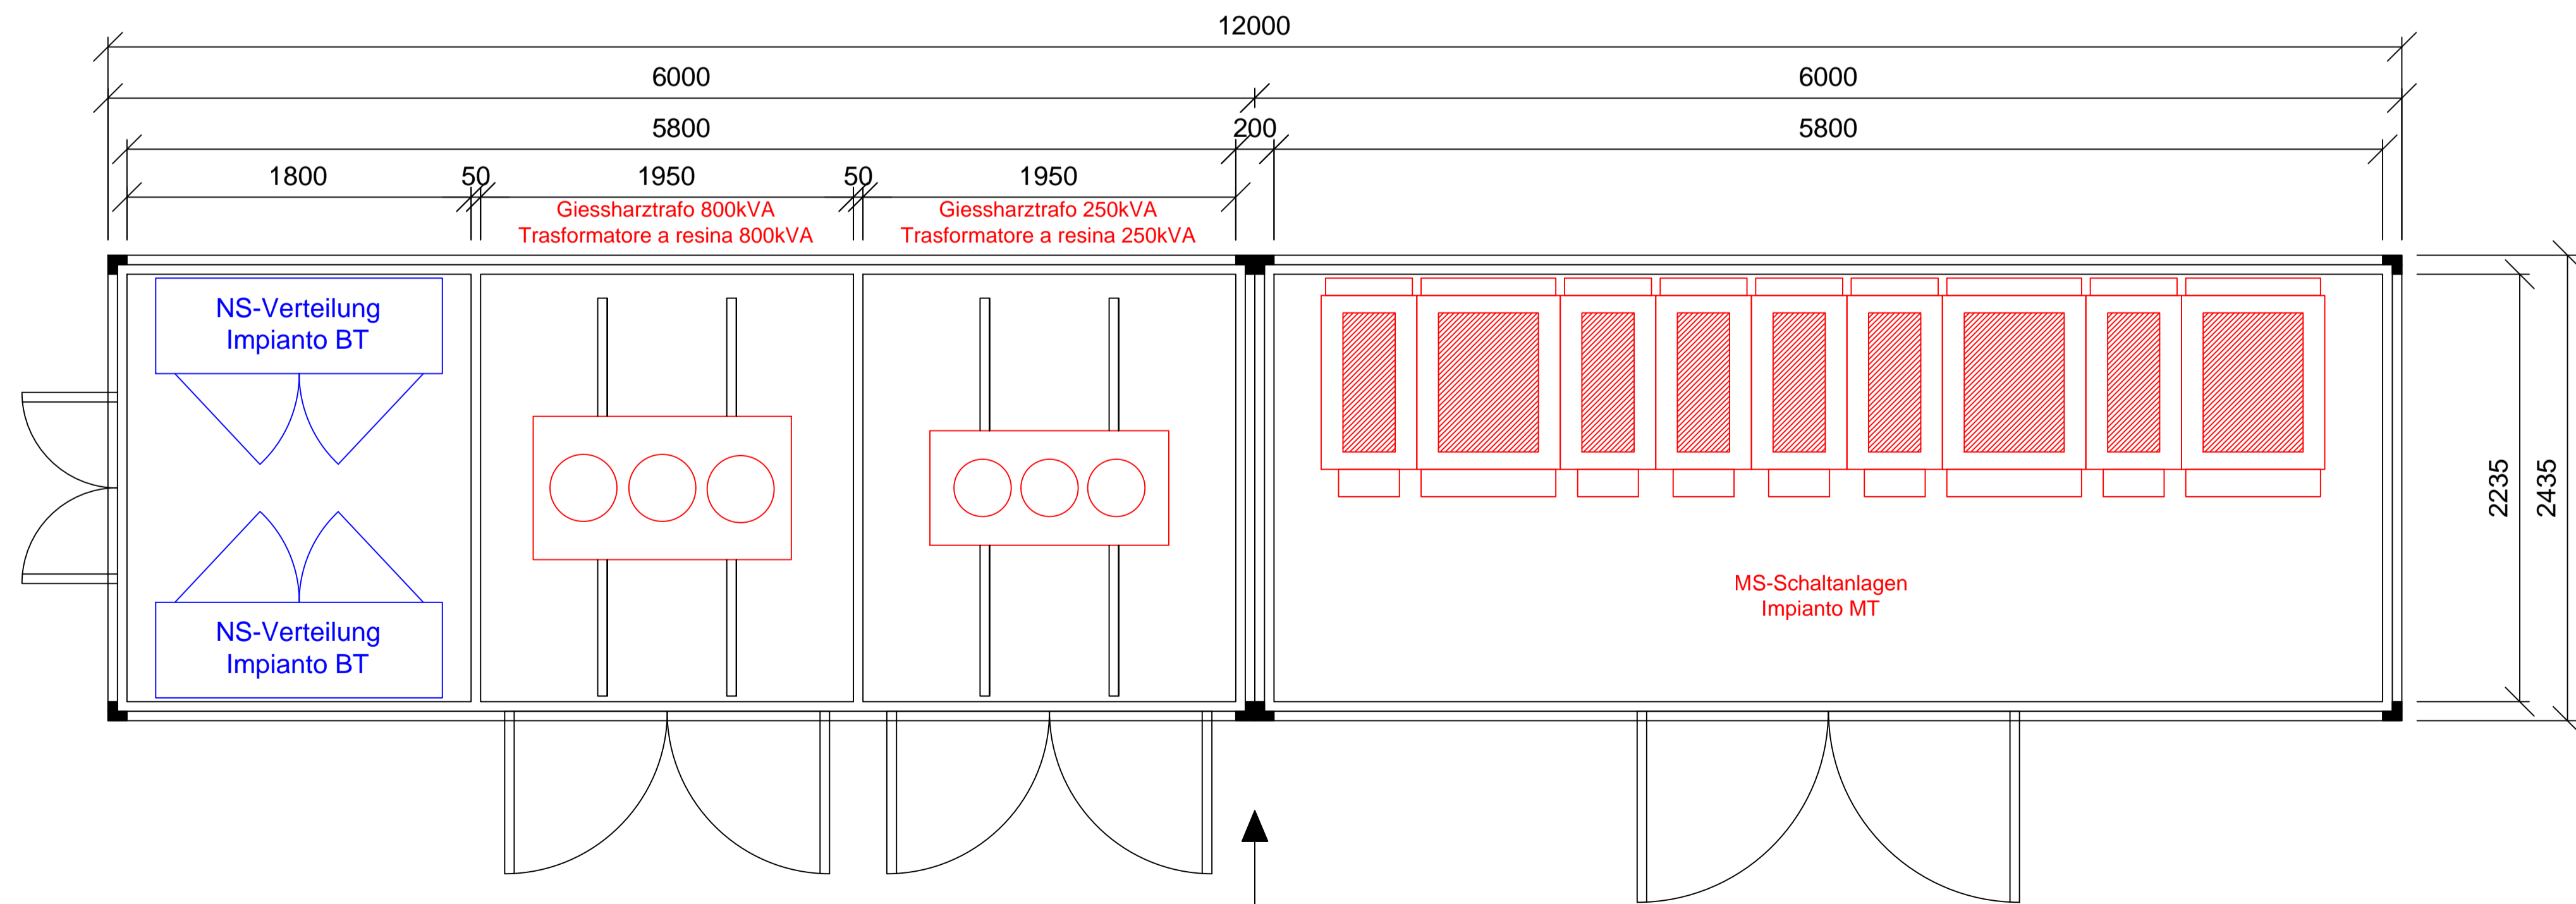

Ansicht 1 / Vista 1

Ansicht 2 / Vista 2

Bearbeitungsstand  
Stato di elaborazione

Revision Revisions	Änderungen Modifiche	Verantwortlicher Änderung Responsabile modifica	Datum Data
00	Erstversion / Prima Versione	Florinett	14.02.2014
01	Allgemeine Revision / Revisione generale	Florinett	22.05.2014
10	Endabgabe / Consegna Definitiva	Florinett	31.07.2014
11	Projektvollständigung und Umsetzung der Verbesserungen aus dem Prüfverfahren / Completamento progetto e recepimento istruttoria	Florinett	09.10.2014
20	Überarbeitung infolge Dienstweisung Nr. 1 vom 17.10.2014 / Revisione a seguito ODS n°1 del 17.10.14	Florinett	04.12.2014
21	Abgabe für die Ausschreibung / Emissione per Appalto	Florinett	30.01.2015



Mit Beteiligung der Europäischen Union aus dem Haushalt der Transeuropäischen Verkehrsnetze finanziertes Vorhaben  
Opera finanziata con la partecipazione dell'Unione Europea attraverso il bilancio delle reti di trasporto trans-europee



Ausbau Eisenbahnachse München-Verona  
**BRENNER BASISTUNNEL**  
Ausführungsplanung  
Potenziamento asse ferroviario Monaco - Verona  
**GALLERIA DI BASE DEL BRENNERO**  
Progettazione esecutiva

D0700: Baulos Mules 2-3      D0700: Lotto Mules 2-3

Projekteinheit	WBS
EM Anlagen Bauphase	EM in fase di costruzione
Dokumentenart	Tipo documento
Baustelleneinrichtung	Layout di cantiere
Titel	Titolo
Layout Trafokabine	Layout cabina trasformatore
Baustromversorgung Typ 2	alimentazione cantiere tipo 2



Generiplaner / Responsabile integrazioni prestazioni specialistiche  
Ing. Enrico Maria Pizzarotti  
Ort. Ingg. Milano N° A 28470

Mandataria	Mandante	Mandante	Mandante
Fachplaner / Il progettista specialista	Fachplaner / Il progettista specialista Ing. Nicola Norghauer	Fachplaner / Il progettista specialista	Fachplaner / Il progettista specialista

Bearbeitet / Elaborato	Datum / Data	Name / Nome	Gesellschaft / Società
Geprüft / Verificato	30.01.2015	Florinett	Pöyry
	30.01.2015	Crugnola/Viertel	Pöyry

		Name / Nome	Name / Nome
Galleria di Base del Brennero Brenner Basistunnel BBT SE		R. Zurlo	K. Bergmeister

Projekt- Staat	von / da Chilometro progetto	32,0 + 88 bis / a 54,0 + 15	Bau- kilometer / Chilometro opera	von / da bis / a bei / al	Status Documento / Stato documento	Massstab / Scala
02	H61	FC	950	EBE	D0700	32010

Staat	Los	Einheit	Nummer	Dokumentenart	Vertrag	Nummer	Revision
02	H61	FC	950	EBE	D0700	32010	21