Querschnitt B-B / Sezone B-B
1:50

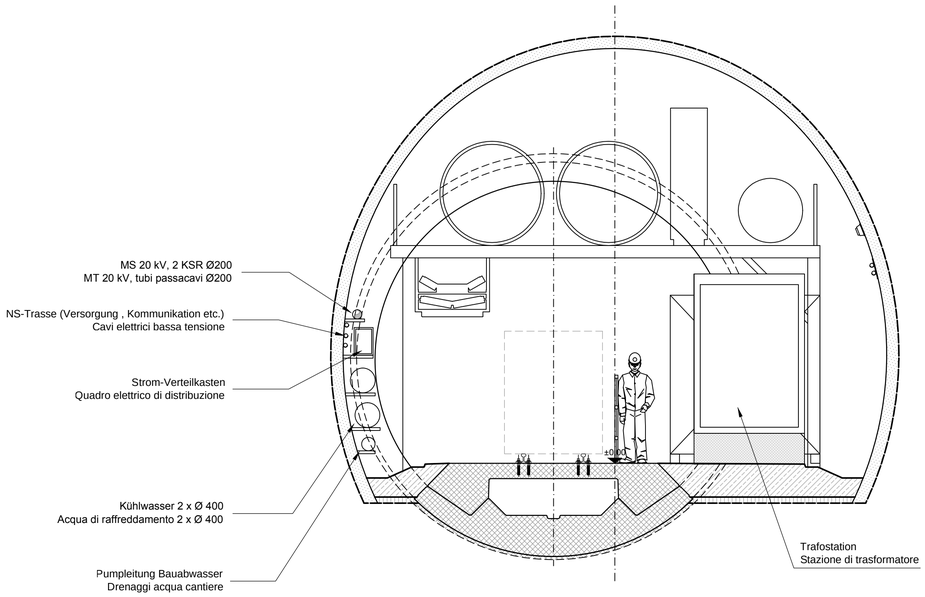

Grundriss / Pianta
1:100

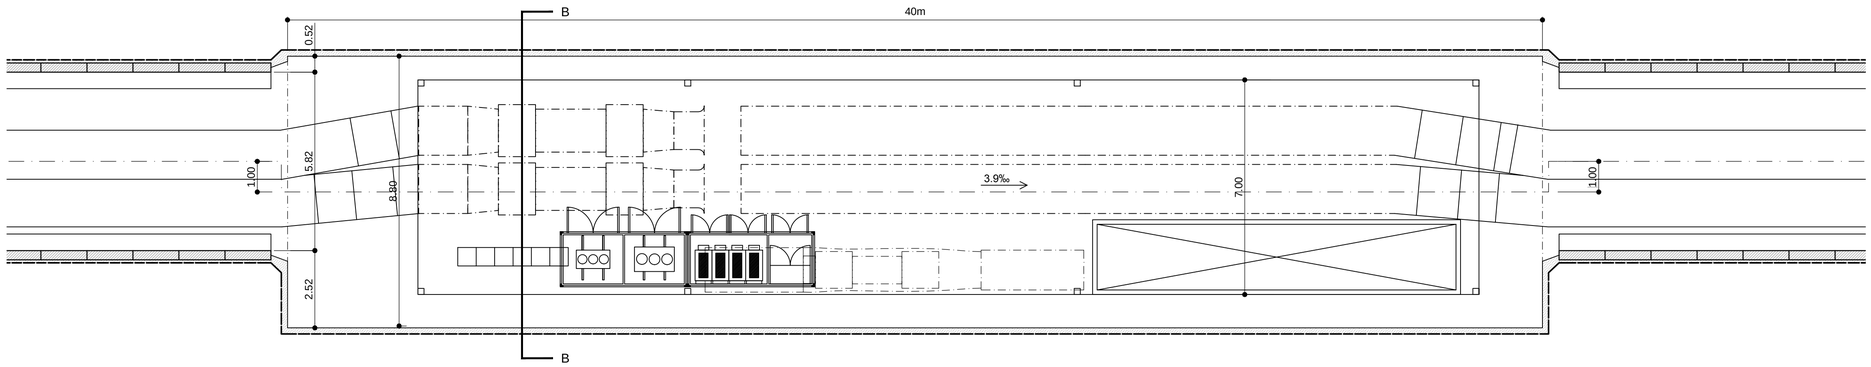

Längsschnitt A-A / A-A Sezione longitudinale
1:100

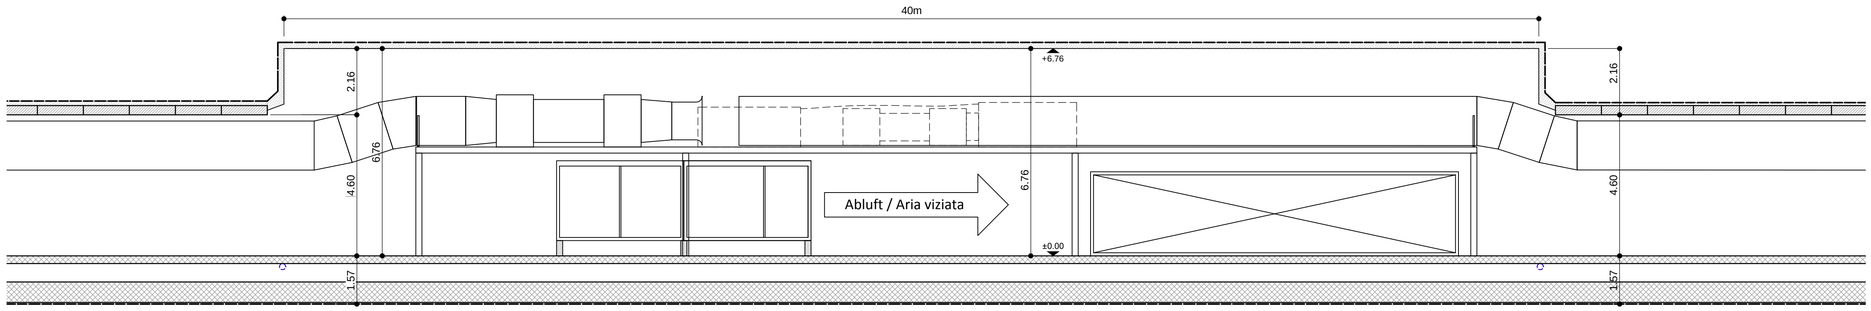

Referenzdokumente
Documenti di riferimento

2-H61-LE-940-MAN-D0700-31008	Lüftungsanlage Erkundungsstollen Übergabestation der Luftentlüftung	Impianto di ventilazione CE Sezioni e profili longitudinali

Bearbeitungsstand
Stato di elaborazione

Revision Revisione	Änderungen Modifiche	Verantwortlicher Änderung Responsabile modifica	Datum Data
00	Erstversion / Prima Versione	Florinett	14.02.2014
01	Allgemeine Revision / Revisione generale	Florinett	22.05.2014
10	Endabgabe / Consegna Definitiva	Florinett	31.07.2014
11	Projektvervollständigung und Umsetzung der Verbesserungen aus dem Prüfverfahren / Completamento progetto e recepimento istruttoria	Florinett	09.10.2014
20	Überarbeitung infolge Dienstanweisung Nr. 1 vom 17.10.2014 / Revisione a seguito ODS n°1 del 17.10.14	Florinett	04.12.2014
21	Abgabe für die Ausschreibung / Emissione per Appalto	Florinett	30.01.2015

Mit Beteiligung der Europäischen Union aus dem Haushalt der Transeuropäischen Verkehrsnetze finanziertes Vorhaben
Opera finanziata con la partecipazione dell' Unione Europea attraverso il bilancio delle reti di transporto transeuropee

Ausbau Eisenbahnachse München-Verona
BRENNER BASISTUNNEL
Ausführungsplanung

Potenziamento asse ferroviario Monaco - Verona
GALLERIA DI BASE DEL BRENNERO
Progettazione esecutiva

D0700: Baulos Mauls 2-3 | D0700: Lotto Mules 2-3

Projekteinheit EM Anlagen Bauphase	WBS EM in fase di costruzione
Dokumentenart Baustelleneinrichtung	Tipo documento Layout di cantiere
Titel Übersicht Logistiknische Erkundungsstollen	Titolo Impiantistica piazzole logistiche Cunicolo Esplorativo

RTI 4P Raggruppamento Temporaneo di Imprese 4P
Generalplaner / Responsabile integrazioni prestazioni specialistiche
Ing. Enrico Maria Pizzarotti
Ord. Ingg. Milano N° A 29470

Mandataria	Mandante	Mandante	Mandante
PRO ITER Progetto Infrastrutture Territorio s.r.l.	PÖYRY	pini swiss engineers	PASQUALI-RAUSA ENGINEERING S.r.l./G.m.b.H.
Fachplaner / il progettista specialista	Fachplaner / il progettista specialista Ing. Nicola Norghauer	Fachplaner / il progettista specialista	Fachplaner / il progettista specialista

	Datum / Data	Name / Nome	Gesellschaft / Società
Bearbeitet / Elaborato	30.01.2015	Florinett	Pöyry
Geprüft / Verificato	30.01.2015	Crugnola/Viertel	Pöyry

BBT Galleria di Base del Brennero Brenner Basistunnel BBT SE

Name / Nome R. Zurlo	Name / Nome K. Bergmeister

Projekt-kilometer / Chilometro progetto	von / da 32.0 + 88 bis / a 54.0 + 15 bei / al	Bau-kilometer / Chilometro opera	von / da bis / a bei / al	Status Dokument / Stato documento		Massstab / Scala 1:100, 1:50	
Staat Stato	Los Lotto	Einheit Unità	Nummer Numero	Dokumentenart Tipo documento	Vertrag Contratto	Nummer Codice	Revision Revisione
02	H61	FC	950	EBE	D0700	32012	21

0.50m²