




Ansicht 1 / Vista 1
1:25

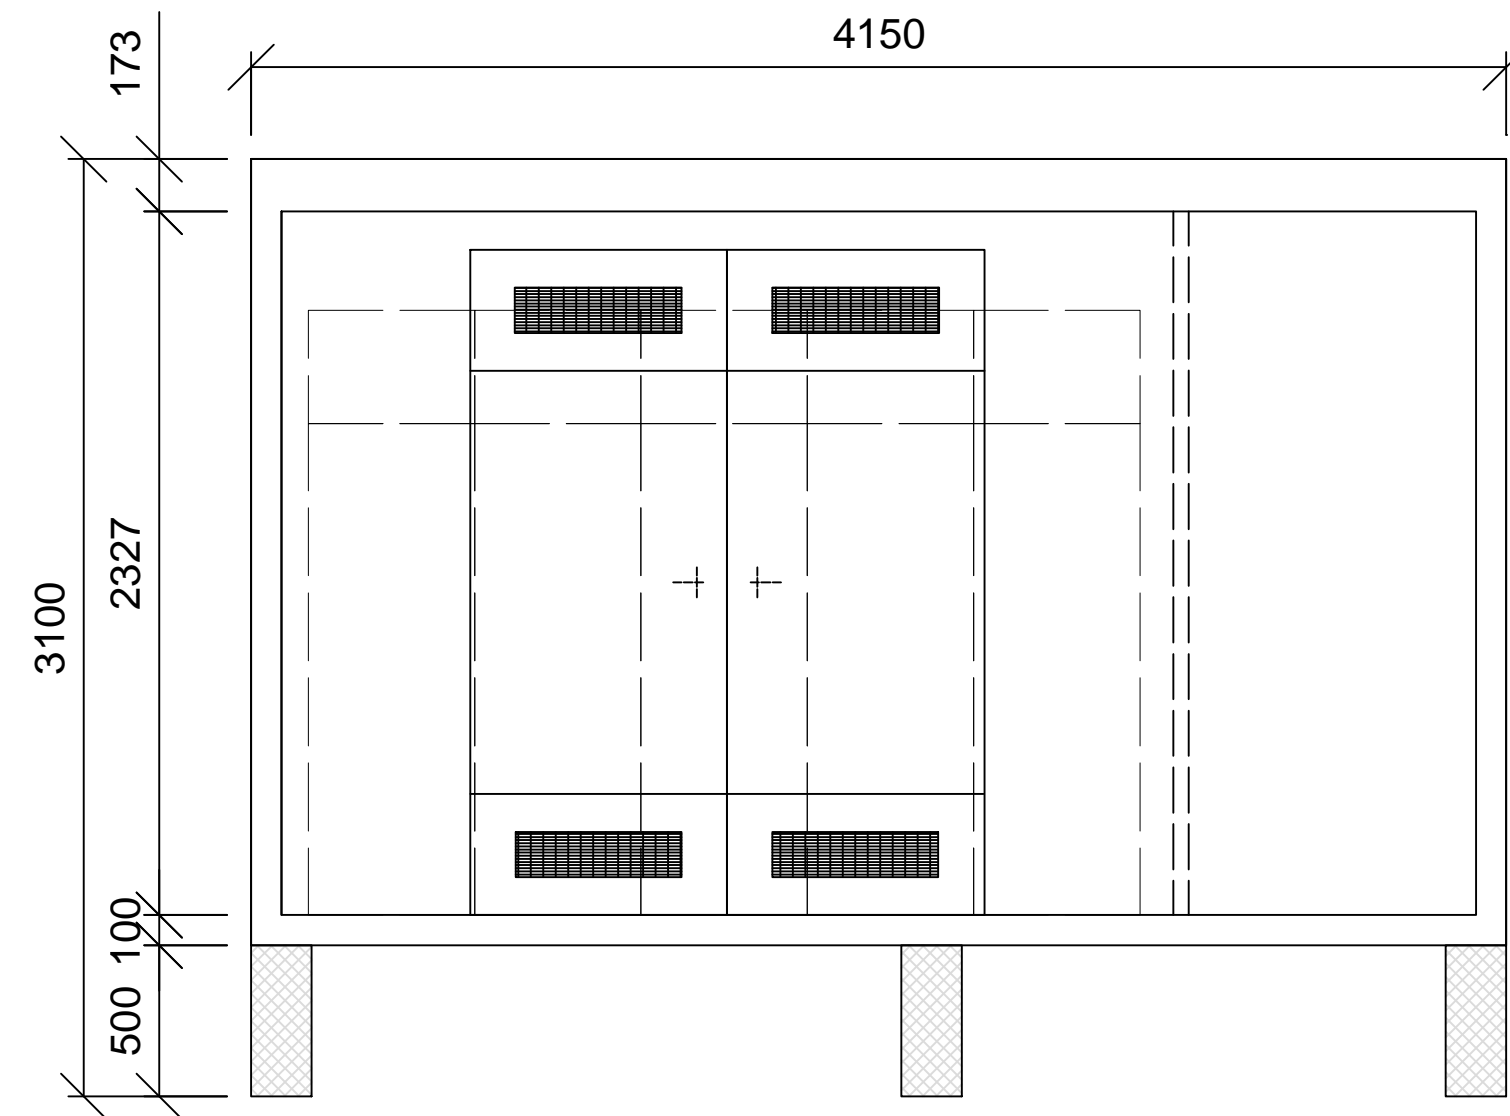

Ansicht 2 / Vista 2
1:25

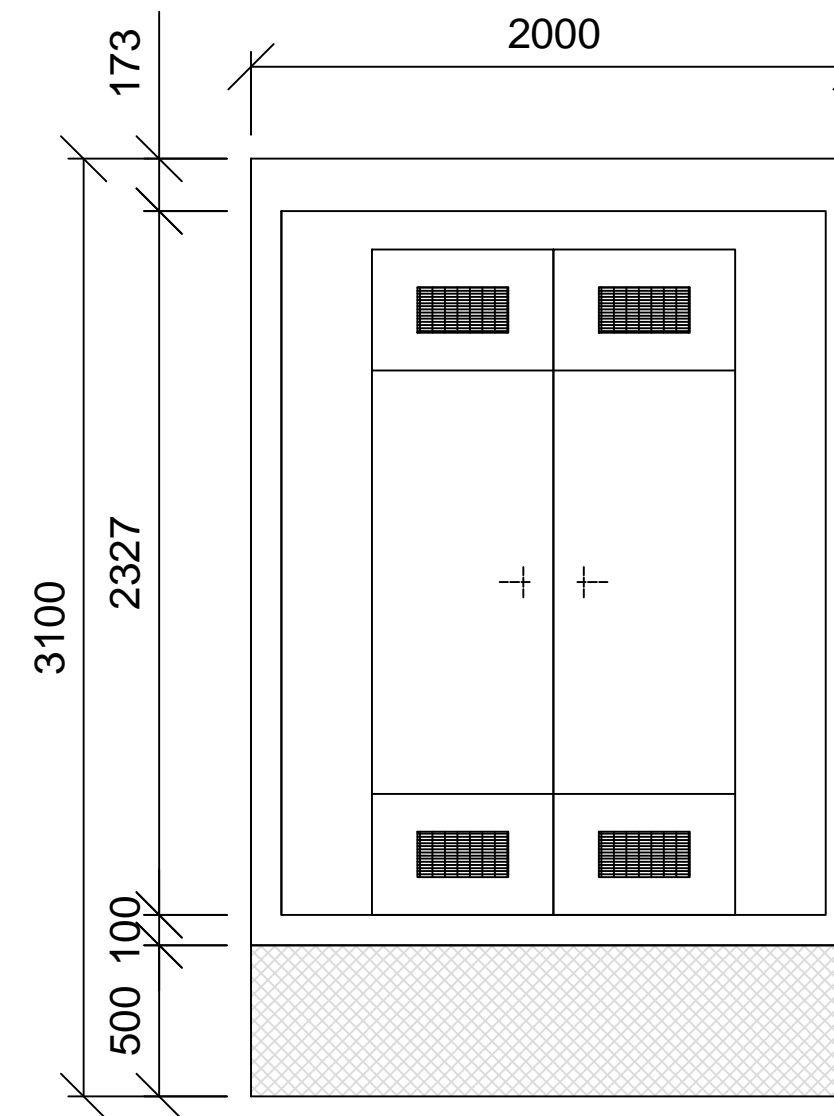

Grundriss / Pianta
1:25

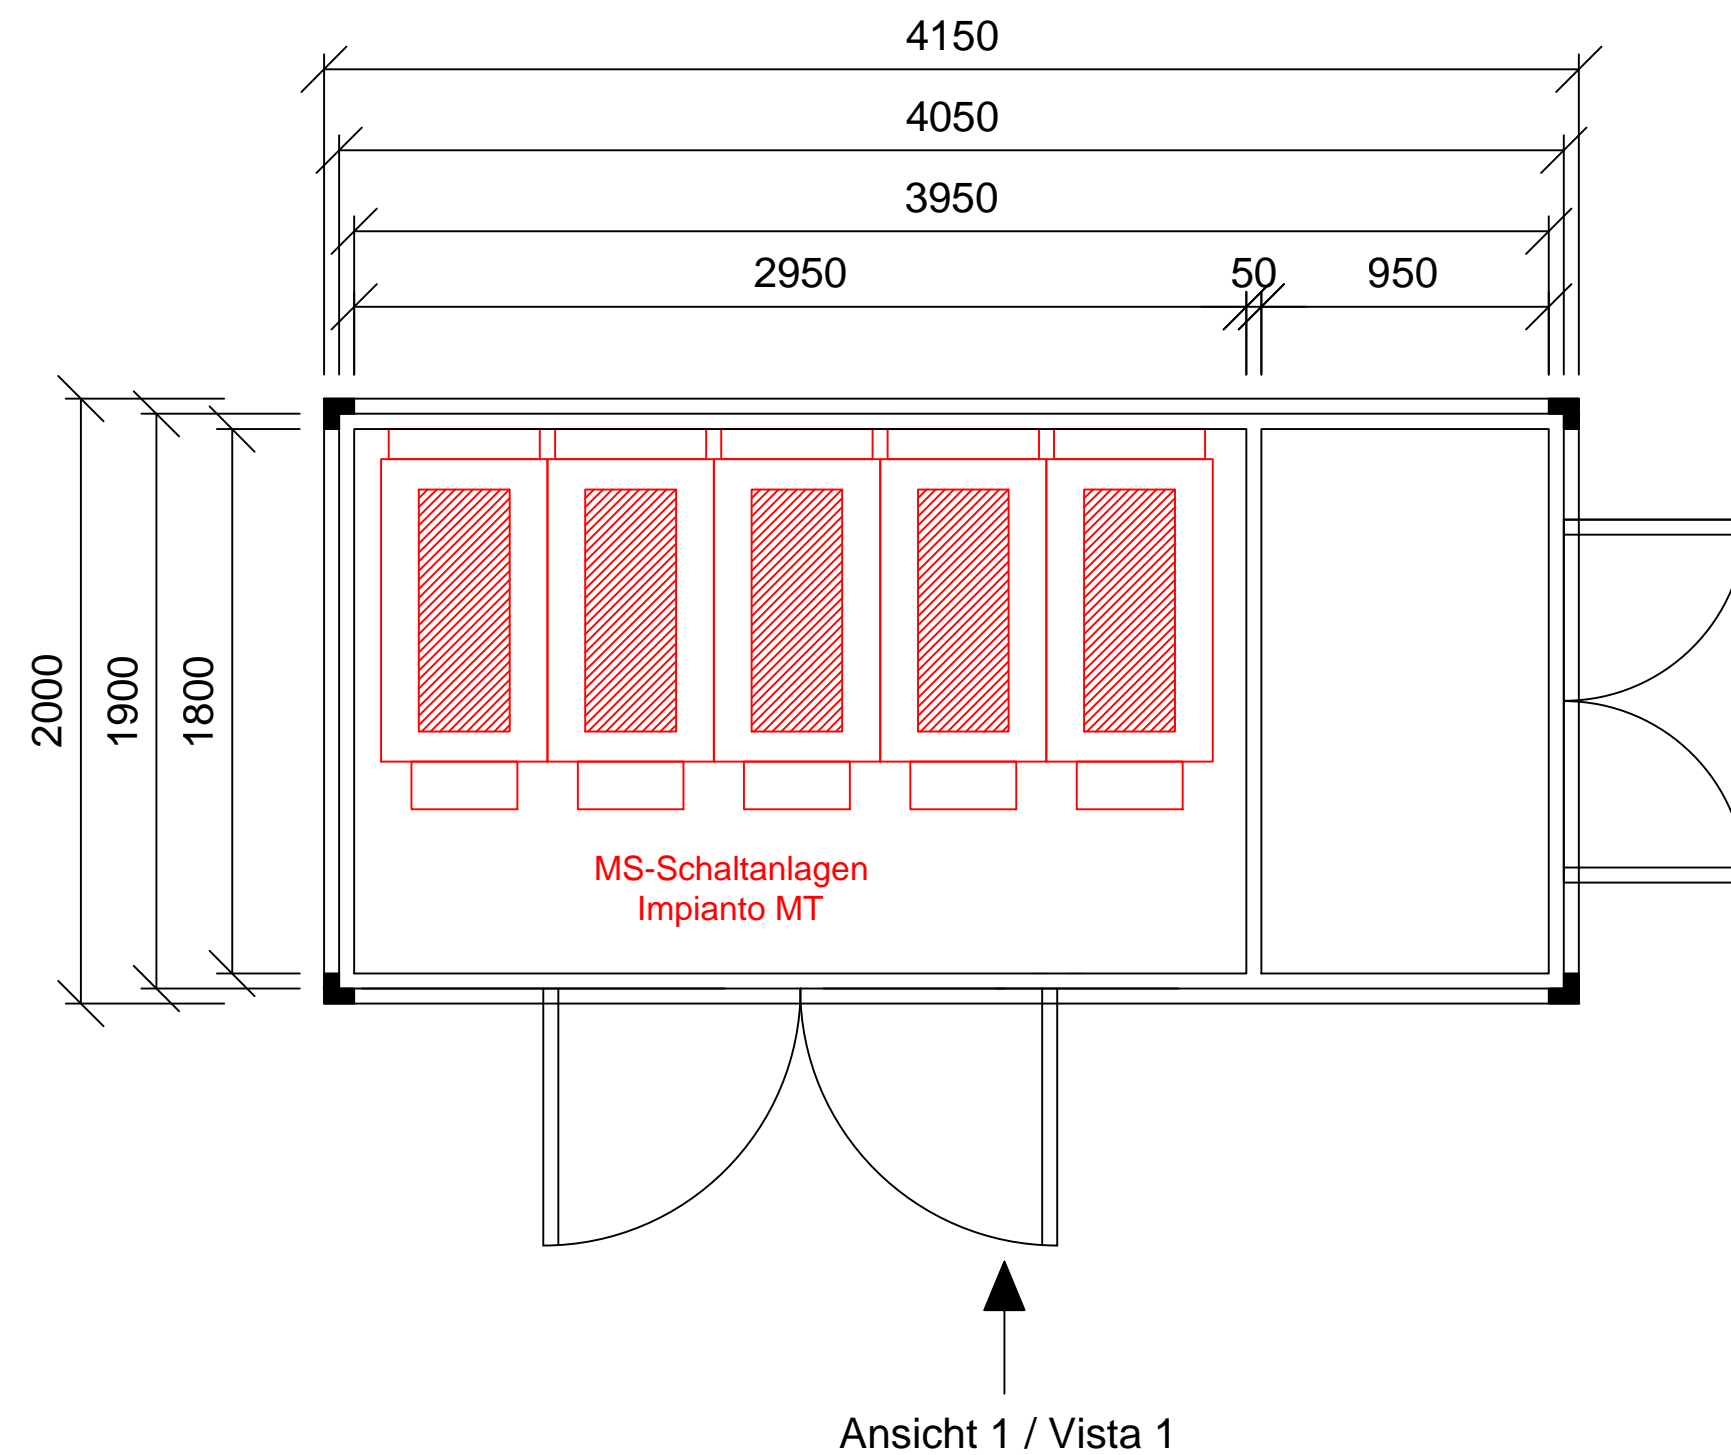

← Ansicht 2 / Vista 2

↑ Ansicht 1 / Vista 1

Bearbeitungsstand
Stato di elaborazione

Revisione	Änderungen / Modifiche	Verantwortlicher Änderung / Responsabile modifica	Datum / Data
00	Erstversion / Prima Versione	Florinett	14.02.2014
01	Allgemeine Revision / Revisione generale	Florinett	22.05.2014
10	Endabgabe / Consegna Definitiva	Florinett	31.07.2014
11	Projektvollständigung und Umsetzung der Verbesserungen aus dem Prüfverfahren / Completamento progetto e recepimento istruttoria	Florinett	09.10.2014
20	Überarbeitung infolge Dienstanweisung Nr. 1 vom 17.10.2014 / Revisione a seguito ODS n°1 del 17.10.14	Florinett	04.12.2014
21	Abgabe für die Ausschreibung / Emissione per Appalto	Florinett	30.01.2015



Mit Beteiligung der Europäischen Union aus dem Haushalt der Transeuropäischen Verkehrsnetze finanziertes Vorhaben
Opera finanziata con la partecipazione dell'Unione Europea attraverso il bilancio delle reti di trasporto transeuropee



Ausbau Eisenbahnachse München-Verona
BRENNER BASISTUNNEL
Ausführungsplanung

Potenziamento asse ferroviario Monaco - Verona
GALLERIA DI BASE DEL BRENNERO
Progettazione esecutiva

D0700: Baulos Maulis 2-3	D0700: Lotto Mules 2-3
Projekteinheit	WBS
EM Anlagen Bauphase	EM in fase di costruzione
Dokumentenart	Tipo documento
Baustelleneinrichtung	Layout di cantiere
Titel	Titolo
Layout TBM Verteilung Hauptrohren	Layout distribuzione TBM GL/CE



Raggruppamento Temporaneo di Imprese 4P
c/o Pro-ter S.r.l., Via G.B. Saraceni 3, 20125 Milano, Tel. +39 02 878791, Fax +39 02 8713012

Generalplaner / Responsabile integrazioni prestazioni specialistiche
Ing. Enrico Maria Pizzarotti
Ord. Ingg. Milano N° A 29470



PRO ITER
Progettazione Infrastruttura
territoio n.4.13



PÖYRY



pini swiss engineers



PASQUALI-RAUSA
ENGINEERING S.r.l.S.p.A.

Fachplaner / Il progettista specialista	Fachplaner / Il progettista specialista	Fachplaner / Il progettista specialista	Fachplaner / Il progettista specialista
	Ing. Nicola Norghauer		
Bearbeitet / Elaborato	Datum / Data	Name / Nome	Gesellschaft / Società
Geprüft / Verificato	30.01.2015	Florinett	Pöyry
	30.01.2015	Crugnolo/Viertel	Pöyry



Name / Nome
R. Zurlo

Name / Nome
K. Bergmeister

Projekt-kilometer / Chilometro progetto	von / da / bis / a / bei / al	Bau-kilometer / Chilometro opera	von / da / bis / a / bei / al	Status / Documento	Stato documento	Massstab / Scala	1:25
02	von / da 32,0 + 88 / bis / a 54,0 + 15 / bei / al	von / da / bis / a / bei / al		Stato documento	EBE	1:25	
Staat / Stato	Lotto	Einheit / Unità	Nummer / Numero	Dokumentenart / Tipo documento	Vertrag / Contratto	Nummer / Codice	Revision / Revisione
	H61	FC	950	EBE	D0700	32018	21