




Ansicht 1 / Vista 1  
1:25

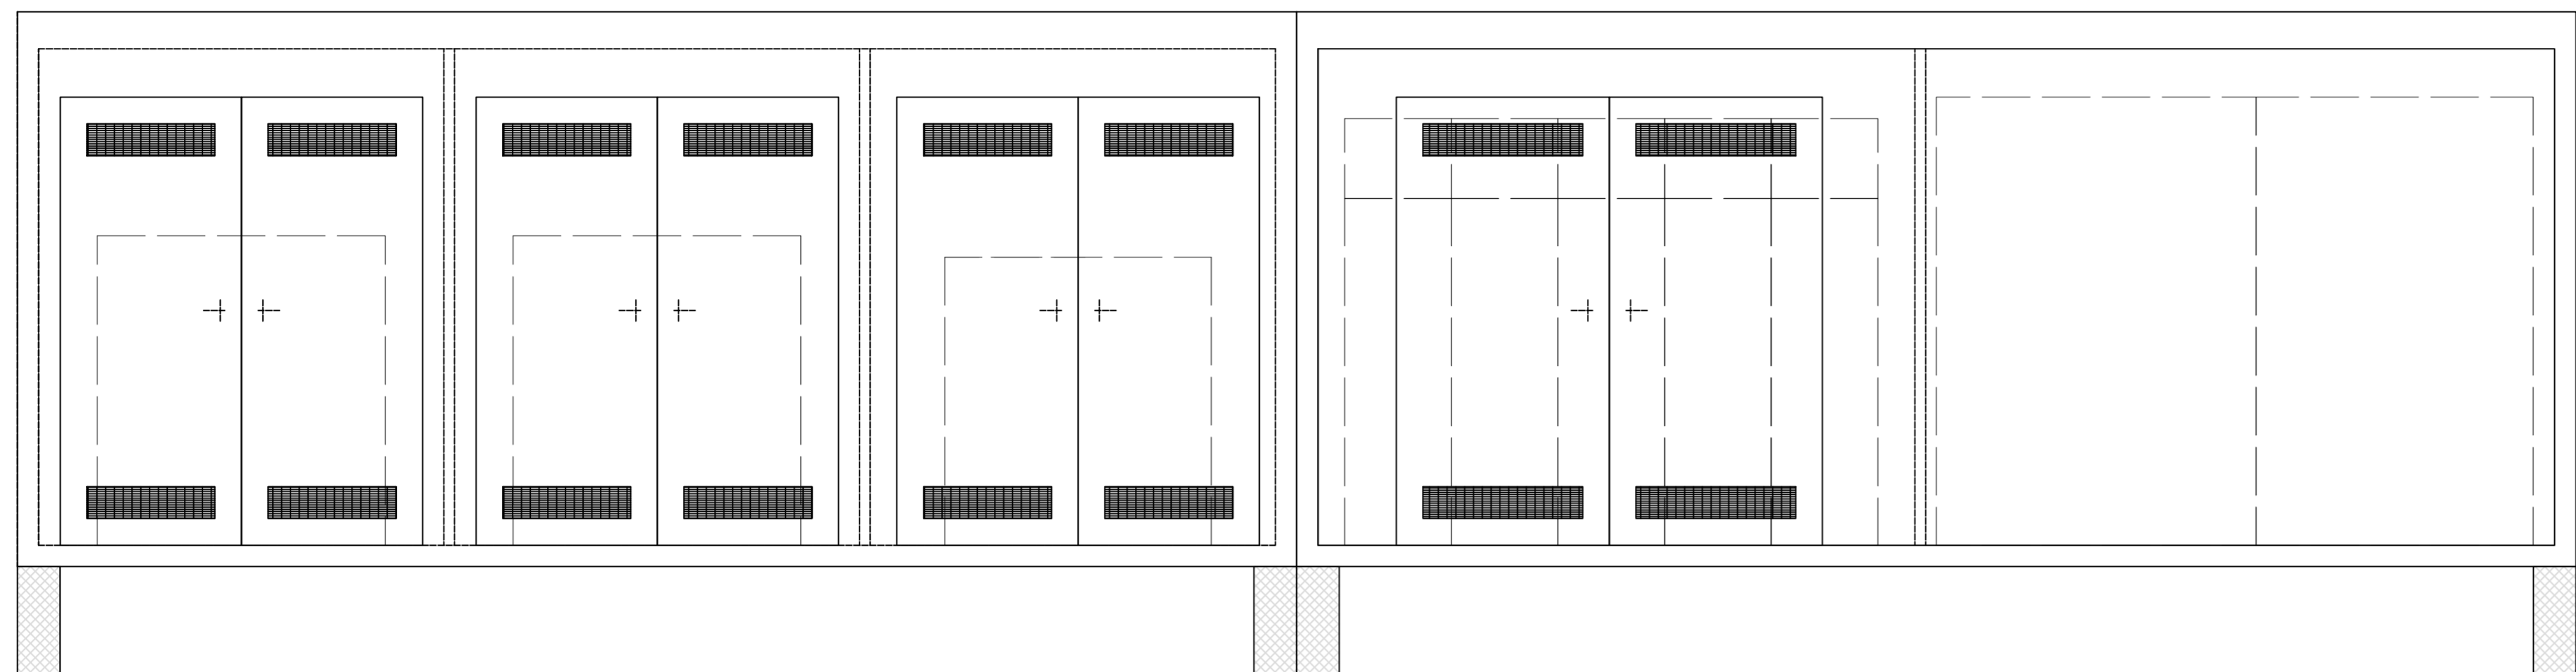

Ansicht 2 / Vista 2  
1:25

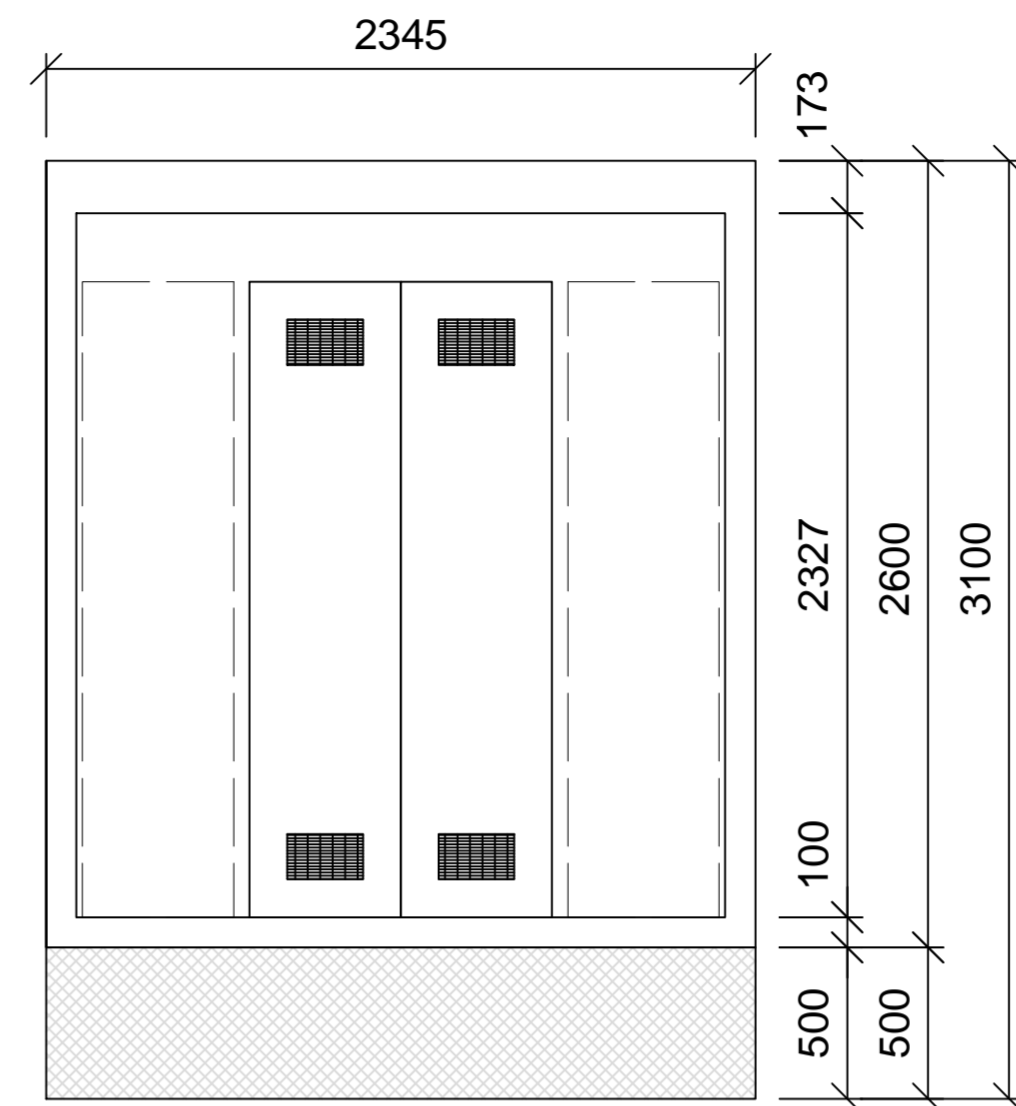

Grundriss / Pianta  
1:25

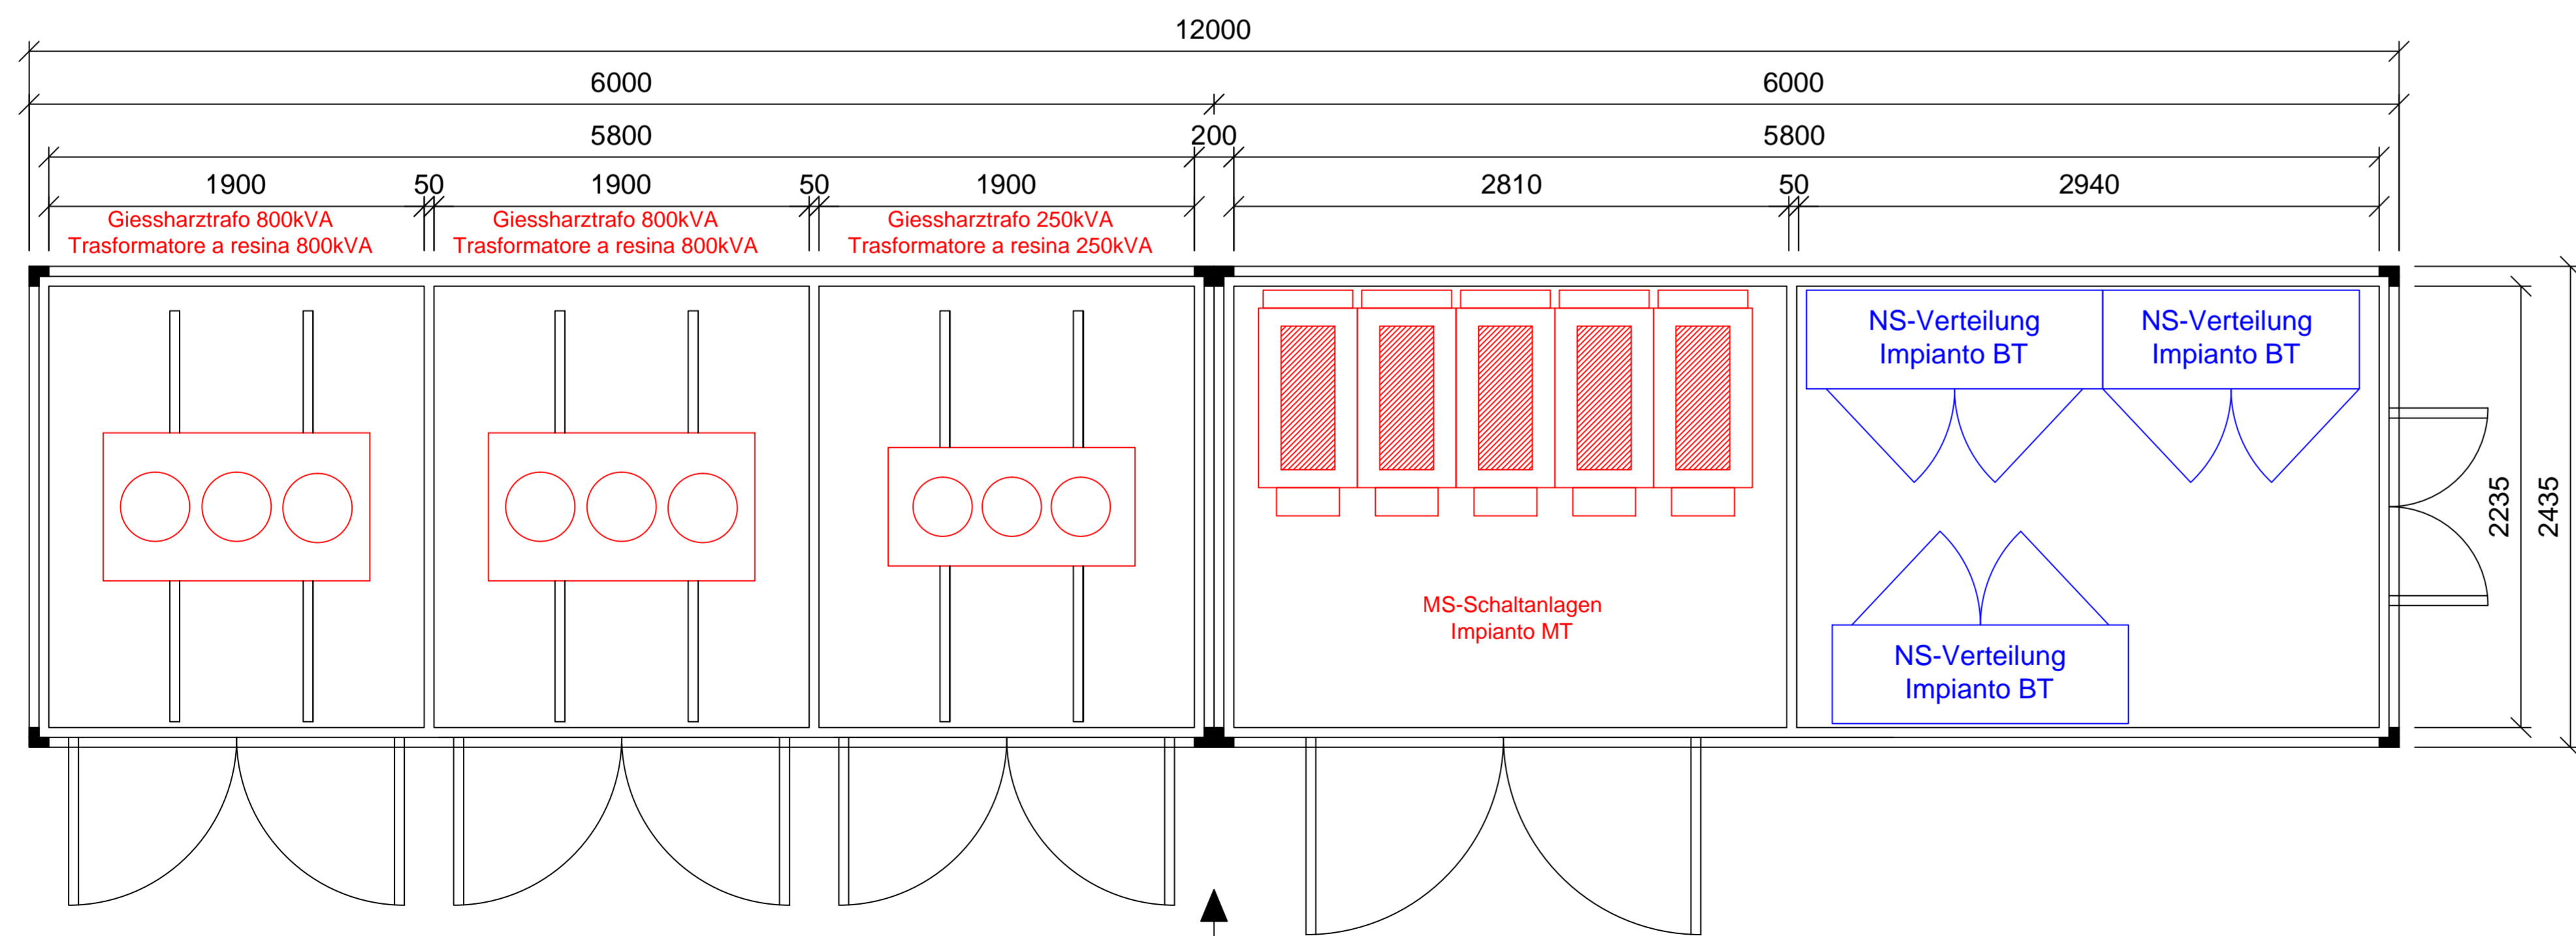

Ansicht 1 / Vista 1

Ansicht 2 / Vista 2

Bearbeitungsstand  
Stato di elaborazione

Revision / Revisione	Änderungen / Modifiche	Verantwortlicher Änderung / Responsabile modifica	Datum / Data
00	Erstversion / Prima Versione	Florinett	14.02.2014
01	Allgemeine Revision / Revisione generale	Florinett	22.05.2014
10	Endabgabe / Consegna Definitiva	Florinett	31.07.2014
11	Projektvervollständigung und Umsetzung der Verbesserungen aus dem Prüfverfahren / Completamento progetto e recepimento istruttoria	Florinett	09.10.2014
20	Überarbeitung infolge Dienstweisung Nr. 1 vom 17.10.2014 / Revisione a seguito ODS n°1 del 17.10.14	Florinett	04.12.2014
21	Abgabe für die Ausschreibung / Emissione per Appalto	Florinett	30.01.2015



Mit Beteiligung der Europäischen Union aus dem Haushalt der Transeuropäischen Verkehrsnetze finanziertes Vorhaben  
 Opera finanziata con la partecipazione dell'Unione Europea attraverso il bilancio delle reti di trasporto trans-europee




Ausbau Eisenbahnachse München-Verona  
**BRENNER BASISTUNNEL**  
 Ausführungsplanung  
 Potenziamento asse ferroviaria Monaco - Verona  
**GALLERIA DI BASE DEL BRENNERO**  
 Progettazione esecutiva

D0700: Baulos Muls 2-3      D0700: Lotto Muls 2-3

Projekteinheit	WBS
EM Anlagen Bauphase	EM in fase di costruzione
Dokumentenart	Typo documento
Baustelleneinrichtung	Layout di cantiere
Titel	Titolo
Layout Trafokabine	Layout cabina trasformatore
Baustromversorgung Typ 5	alimentazione cantiere tipo 5



Raggruppamento Temporaneo di Imprese 4P  
 Ing. Enrico Maria Pizzarotti  
 Ord. pogg. Milano N° A 29470

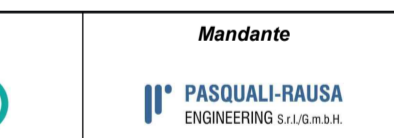

Fachplaner / Il progettista specialista	Fachplaner / Il progettista specialista	Fachplaner / Il progettista specialista	Fachplaner / Il progettista specialista
	Ing. Nicola Norghauer		

Bearbeitet / Elaborato	Datum / Data	Name / Nome	Gesellschaft / Società
Geprüft / Verificato	30.01.2015	Florinett	Pöyry
	30.01.2015	Crugnola/Viertel	Pöyry



Name / Nome	Name / Nome
R. Zurlo	K. Bergmeister

Projekt- / Stato	von / da / bis / a / bei / al	Staat / Stato	Los / Lotto	Einheit / Unità	Nummer / Numero	Dokumentenart / Tipo documento	Vertrag / Contratto	Nummer / Numero	Revision / Revisione
02	H61	FC	950	EBE	D0700	32020	21		