


Grundriss / Pianta
1:25

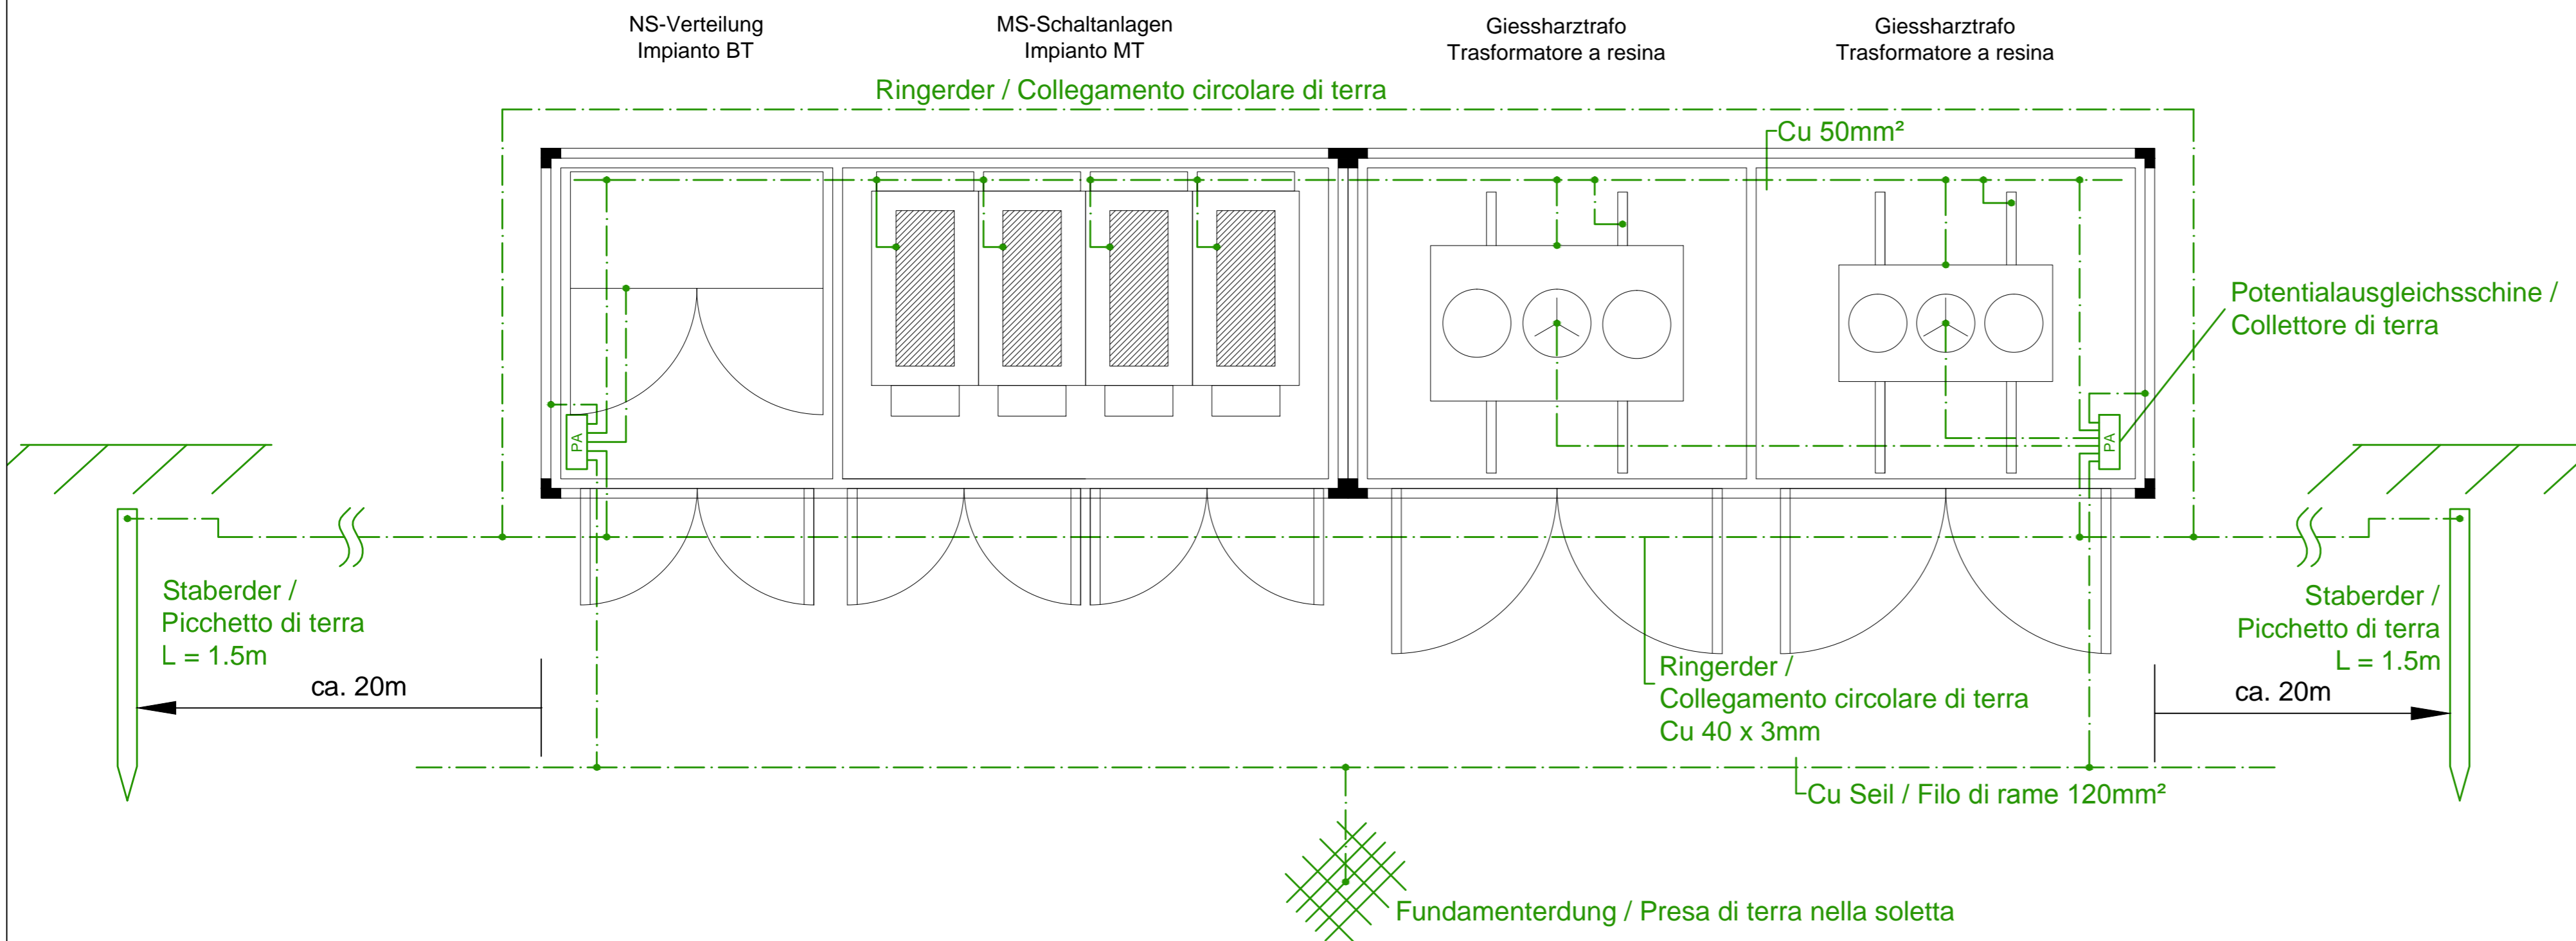

Revision	Änderungen	Verantwortlicher Änderung	Datum
Revisone	Modifiche	Responsabile modifica	Data
00	Erstversion / Prima Versione	Florinett	14.02.2014
01	Allgemeine Revision / Revisione generale	Florinett	22.05.2014
10	Endabgabe / Consegna Definitiva	Florinett	31.07.2014
11	Projektvollständigung und Umsetzung der Verbesserungen aus dem Prüfverfahren / Completamento progetto e recepimento istruttoria	Florinett	09.10.2014
20	Überarbeitung infolge Dienstanweisung Nr. 1 vom 17.10.2014 / Revisione a seguito ODS n°1 del 17.10.14	Florinett	04.12.2014
21	Abgabe für die Ausschreibung / Emissione per Appalto	Florinett	30.01.2015



Mit Beteiligung der Europäischen Union aus dem Haushalt der Transeuropäischen Verkehrsnetze finanziertes Vorhaben
Opera finanziata con la partecipazione dell'Unione Europea attraverso il bilancio delle reti di trasporto transeuropee



**Ausbau Eisenbahnachse München-Verona
BRENNER BASISTUNNEL**
Ausführungsplanung

Potenziamento asse ferroviario Monaco - Verona
GALLERIA DI BASE DEL BRENNERO
Progettazione esecutiva

D0700: Baulos Muls 2-3	D0700: Lotto Muls 2-3
Projekteinheit EM Anlagen Bauphase	WBS EM in fase di costruzione
Dokumentenart Erdungsplan	Tipo documento Messa a terra
Titel Erdungsplan Trafokabine	Titolo Cabina trasformatore impianto di terra



Raggruppamento Temporaneo di Imprese 4P
Via Peller S.r.l., Via C.B. Saraceni 6, 20123 Milano, Tel. +39 02 291911, Fax +39 02 29110012

Generalplaner / Responsabile integrazioni prestazioni specialistiche
Ing. Enrico Maria Pizzarotti
Cod. Paga Milano 07 A 29470

Mandataria	Mandante	Mandante	Mandante
			
Fachplaner / Il progettista specialista	Fachplaner / Il progettista specialista Ing. Nicola Norghauer	Fachplaner / Il progettista specialista	Fachplaner / Il progettista specialista

Bearbeitet / Elaborato		Datum / Data		Name / Nome		Gesellschaft / Società	
30.01.2015		30.01.2015		Florinett		Pöyry	
Geprüft / Verificato				Crugnola/Viertel		Pöyry	



Galleria di Base del Brennero
Brenner Basistunnel BBT SE

Projekt- kilometer / Chilometro progetto	von / da bis / a bei / al	Bau- kilometer / Chilometro opera	von / da bis / a bei / al	Status Dokument / Stato documento	Massstab / Scala
von / da bis / a bei / al	32,0 + 88 54,0 + 15	von / da bis / a bei / al	32,0 + 88 54,0 + 15	Status Dokument / Stato documento	1:25

Staat	Los	Einheit	Nummer	Dokumentenart	Vertrag	Nummer	Revision
Stato	Lotto	Unità	Numero	Tipo documento	Contratto	Codice	Revisone
02	H61	FC	950	EED	D0700	32013	21

0,33m²