


Trafokabine / Cabina di trasformatore

1:25

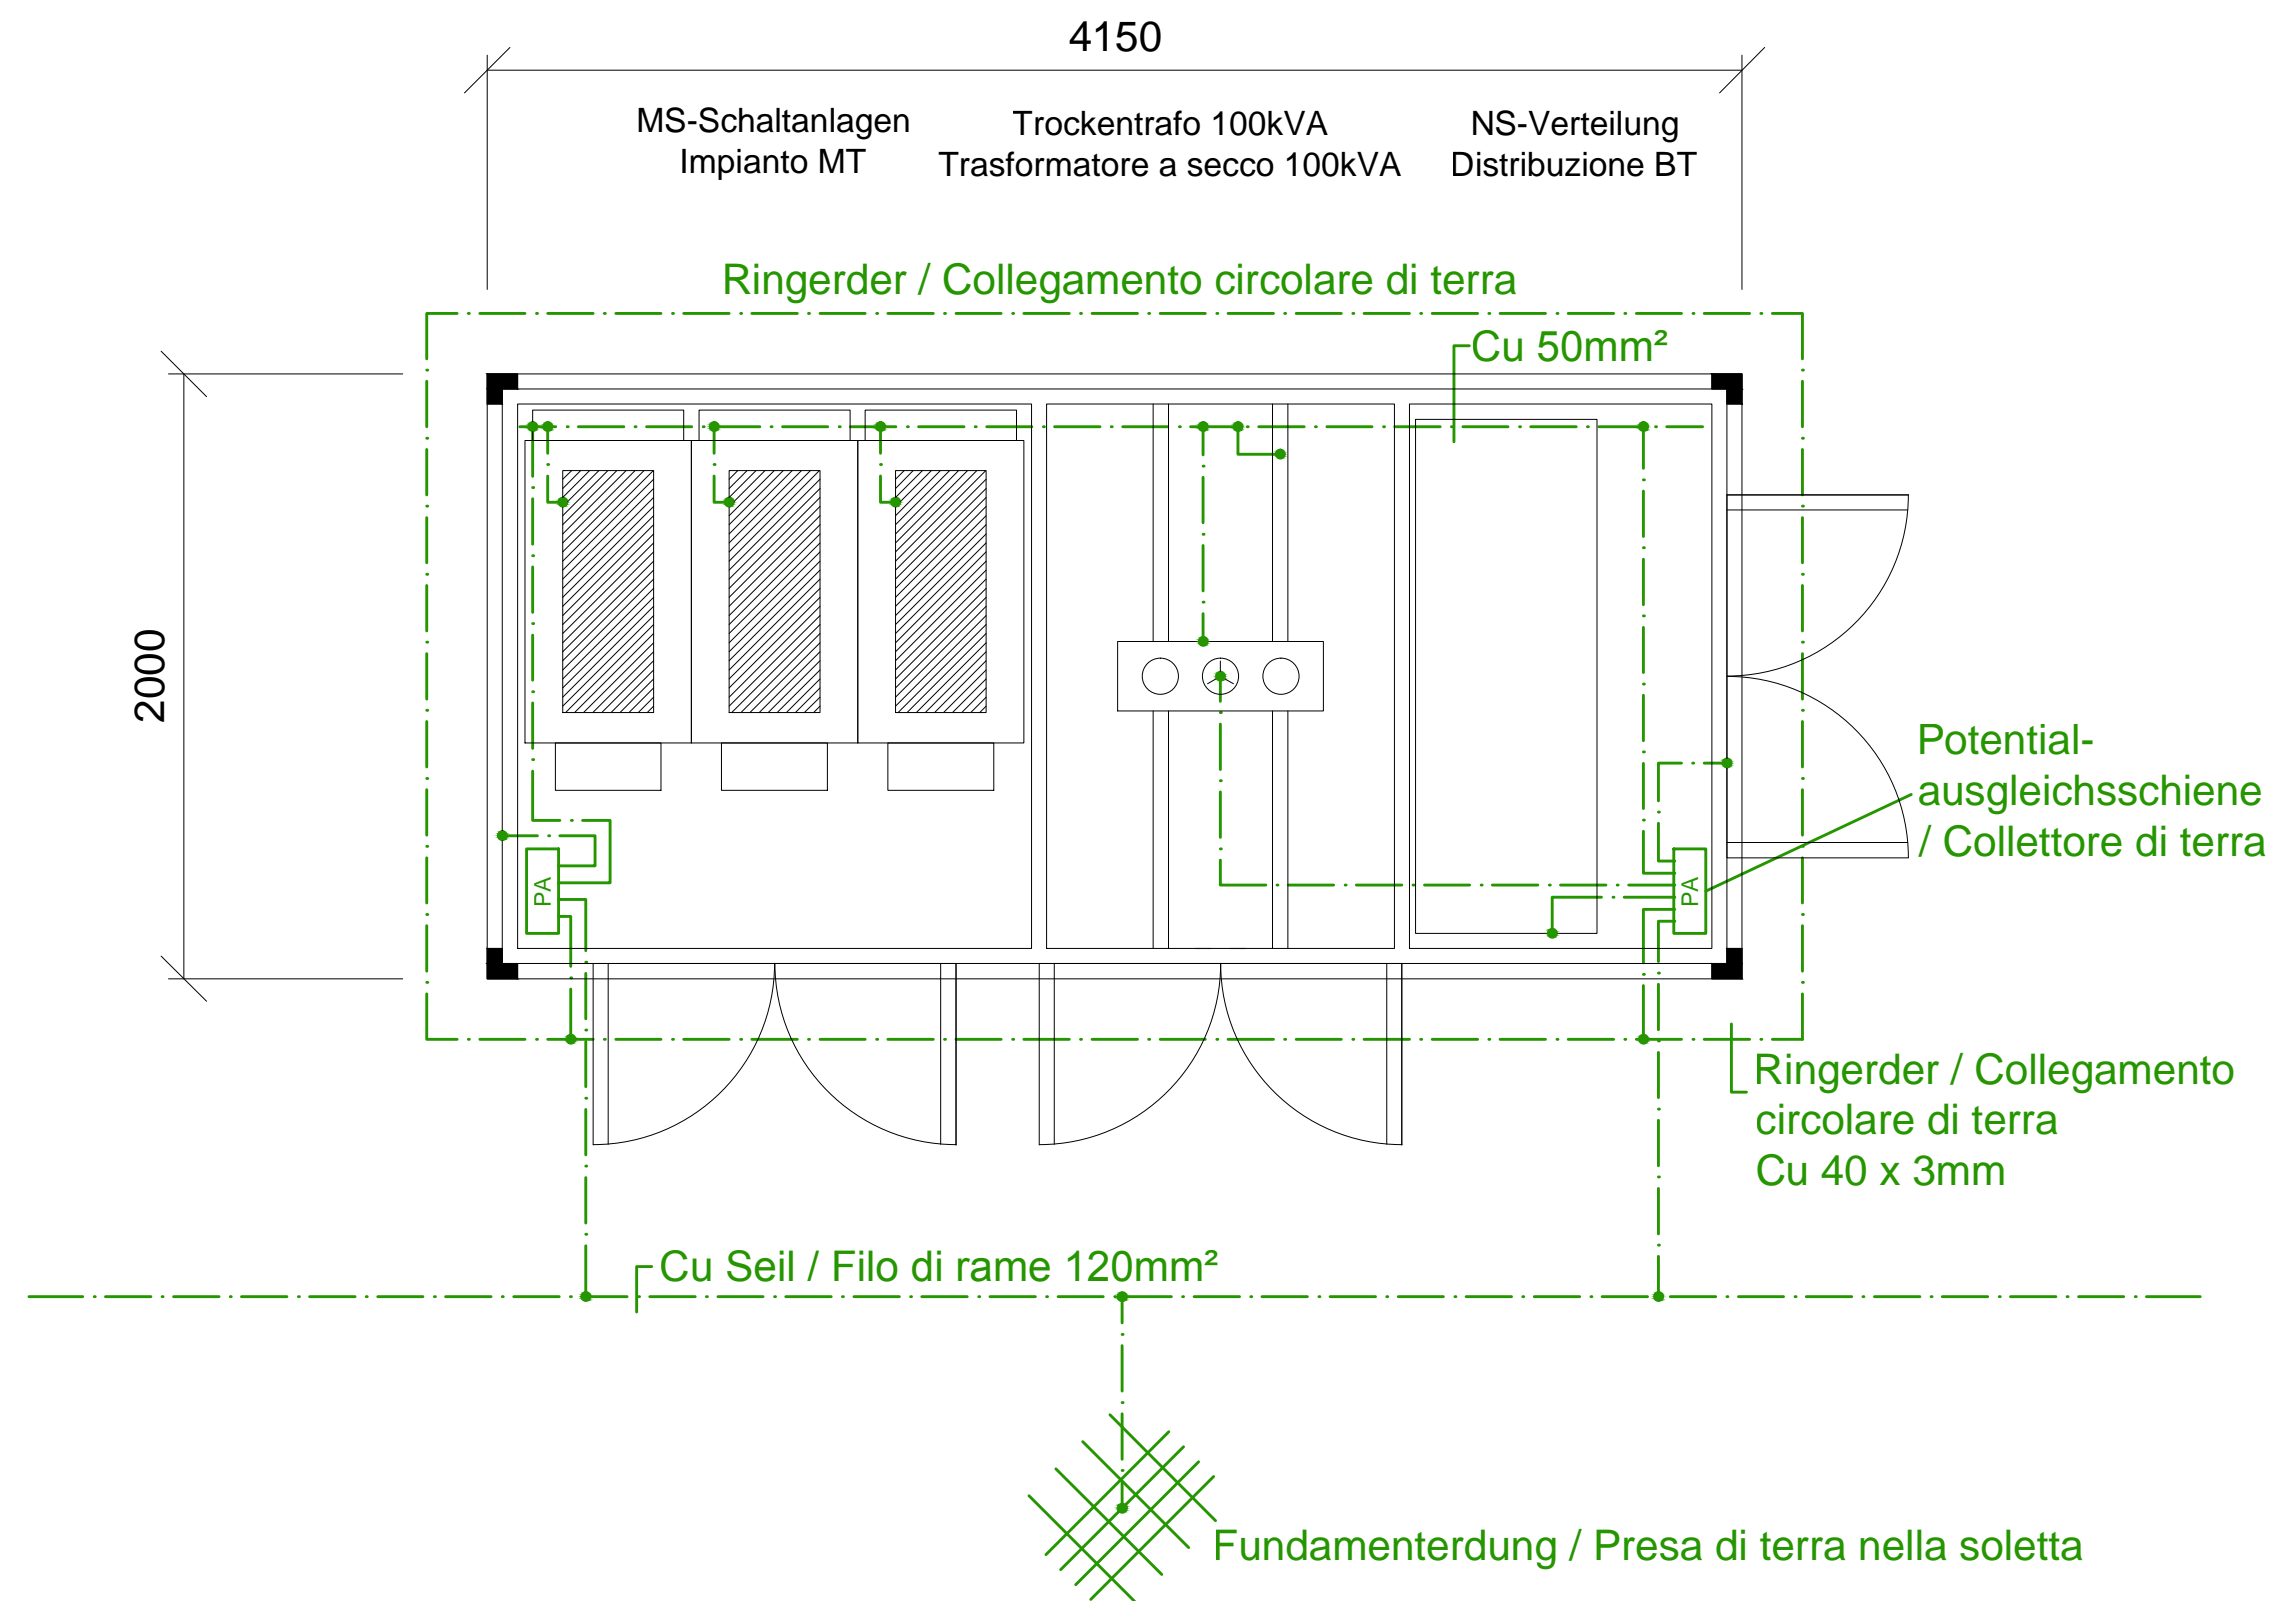

Bearbeitungsstand Stato di elaborazione

Revision Revisione	Änderungen Modifiche	Verantwortlicher Änderung Responsabile modifica	Datum Data
00	Erstversion / Prima Versione	Florinett	14.02.2014
01	Allgemeine Revision / Revisione generale	Florinett	22.05.2014
10	Endabgabe / Consegna Definitiva	Florinett	31.07.2014
11	Projektvollständigung und Umsetzung der Verbesserungen aus dem Prüfverfahren / Completamento progetto e recepimento istruttoria	Florinett	09.10.2014
20	Überarbeitung infolge Dienstanweisung Nr. 1 vom 17.10.2014 / Revisione a seguito ODS n°1 del 17.10.14	Florinett	04.12.2014
21	Abgabe für die Ausschreibung / Emissione per Appalto	Florinett	30.01.2015









Mit Beteiligung der Europäischen Union aus dem Haushalt der Transeuropäischen Verkehrsnetze finanziertes Vorhaben
Opera finanziata con la partecipazione dell'Unione Europea attraverso il bilancio delle reti di trasporto transeuropee



Ausbau Eisenbahnachse München-Verona
BRENNER BASISTUNNEL
Ausführungsplanung

Potenzialerhöhung der Eisenbahnachse München-Verona
GALLERIA DI BASE DEL BRENNERO
Progettazione esecutiva

D0700: Baulos Maulis 2-3		D0700: Lotto Mules 2-3	
Projekteinheit	WBS		
Definitive EM Anlagen	EM definitivi		
Dokumentenart	Tipo documento		
Erdungsplan	Messa a terra		
Titel	Titolo		
Trafokabine	Cabina trasformatore		
Erdungskonzept	impianto di terra		
 Raggruppamento Temporaneo di Imprese 4P <small>co-Pro for S.r.l., Via G.B. Sommariva 3, 20155 Milano, Tel: +39 02 8787911, Fax: +39 02 8713017</small>		Generalplaner / Responsabile integrazioni prestazioni specialistiche Ing. Enrico Maria Pizzarotti <small>Ord. Ingg. Milano N° A 29470</small>	
Mandataria  PRO ITER <small>Progettazione Infrastrutture Territoriali s.r.l.</small>	Mandante  PÖYRY	Mandante  pini swiss engineers	Mandante  PASQUALI-RAUSA ENGINEERING S.r.l.
Fachplaner / il progettista specialista	Fachplaner / il progettista specialista Ing. Nicola Norghauer	Fachplaner / il progettista specialista	Fachplaner / il progettista specialista
Bearbeitet / Elaborato	Datum / Data 30.01.2015	Name / Nome Florinett	Gesellschaft / Società Pöyry
Geprüft / Verificato	30.01.2015	Crugnota/Gehrig	Pöyry
 Galleria di Base del Brennero Brenner Basistunnel BBT SE		Name / Nome R. Zurlo	Name / Nome K. Bergmeister
Projekt- kilometer / Chilometro progetto	von / da bis / a bei / al 32,0 + 88 54,0 + 15	Bau- kilometer / Chilometro opera	von / da bis / a bei / al
Status Documento / Stato documento	von / da bis / a bei / al	Numero Numero	Stato documento
Staat Stato	Los Lotto	Einheit Unità	Nummer Numero
02	H61	IE	020
Dokumentenart Tipo documento	Vertrag Contratto	Nummer Codice	Revision Revisione
EED	D0700	33014	21