



Ansicht 1 / Vista 1

1:25

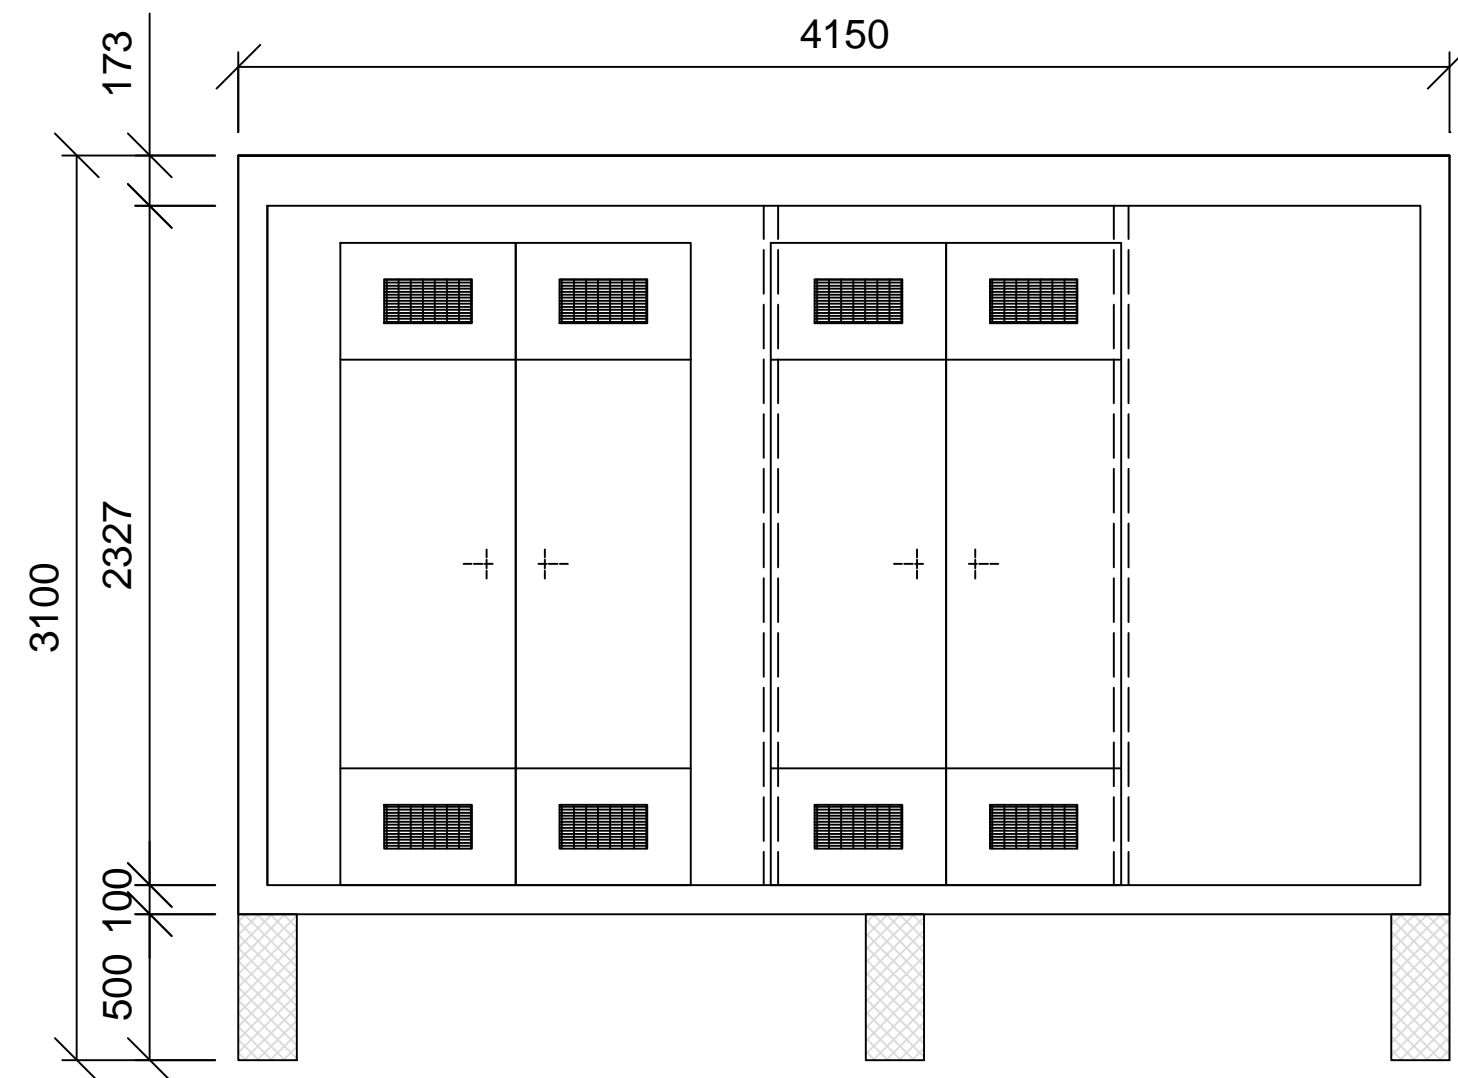


Ansicht 2 / Vista 2

1:25

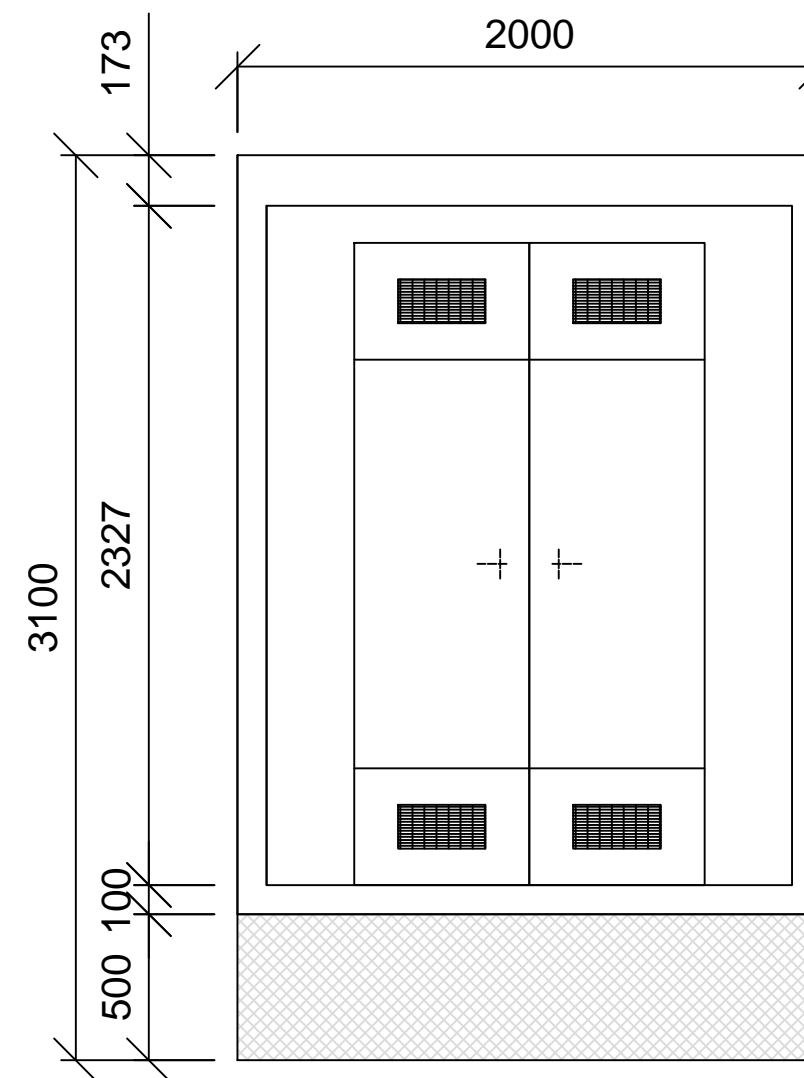

Grundriss / Pianta

1:25

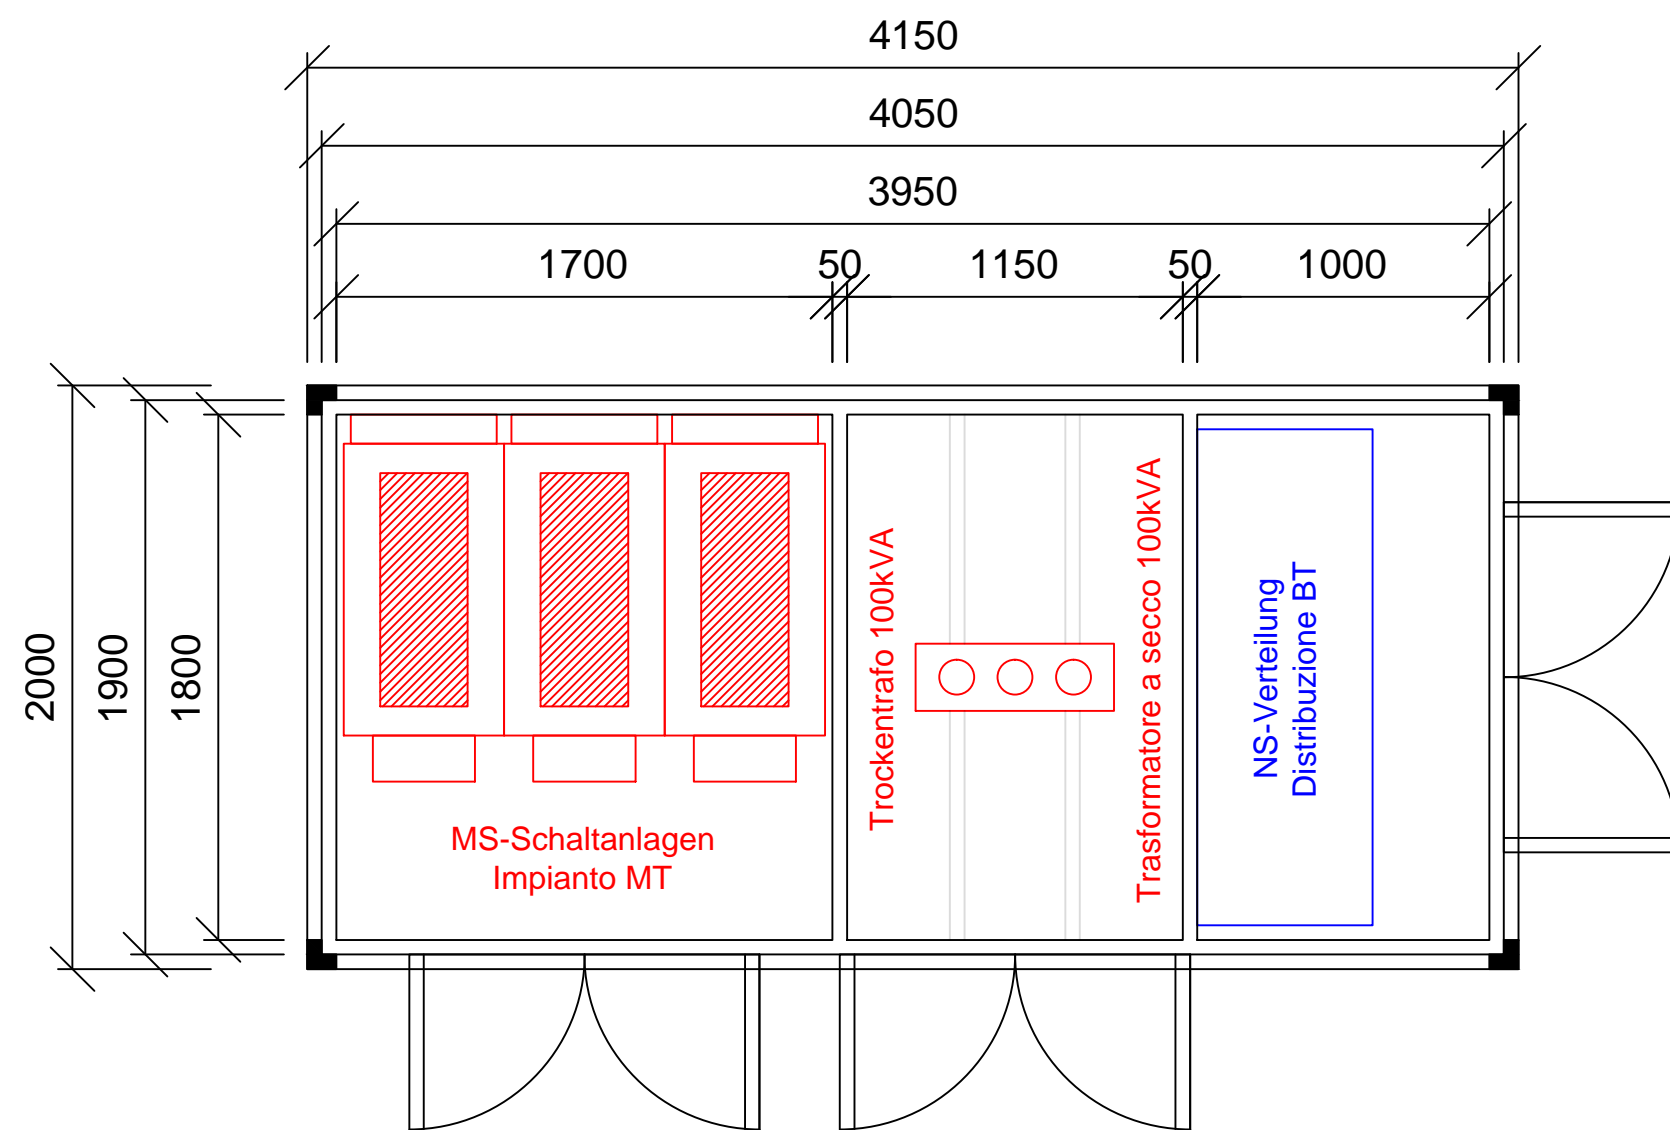

Ansicht 1 / Vista 1

Ansicht 2 / Vista 2

Bearbeitungsstand
Stato di elaborazione

Revisione	Änderungen Modifiche	Verantwortlicher Änderung Responsabile modifica	Datum Data
00	Erstversion / Prima Versione	Florinett	14.02.2014
01	Allgemeine Revision / Revisione generale	Florinett	22.05.2014
10	Endabgabe / Consegna Definitiva	Florinett	31.07.2014
11	Projektvervollständigung und Umsetzung der Verbesserungen aus dem Prüfverfahren / Completamento progetto e recepimento istruttoria	Florinett	09.10.2014
20	Überarbeitung infolge Dienstweisung Nr. 1 vom 17.10.2014 / Revisione a seguito ODS n°1 del 17.10.14	Florinett	04.12.2014
21	Abgabe für die Ausschreibung / Emissione per Appalto	Florinett	30.01.2015



Mit Beteiligung der Europäischen Union aus dem Haushalt der Transeuropäischen Verkehrsnetze finanziertes Vorhaben
Opera finanziata con la partecipazione dell'Unione Europea attraverso il bilancio delle reti di trasporto transeuropee



Ausbau Eisenbahnachse München-Verona
BRENNER BASISTUNNEL
Ausführungsplanung

Potenziamento asse ferroviario Monaco - Verona
GALLERIA DI BASE DEL BRENNERO
Progettazione esecutiva

D0700: Baulos Mauls 2-3	D0700: Lotto Mules 2-3
Projekteinheit	WBS
Definitive EM Anlagen	EM definitivi
Dokumentenart	Tipo documento
Installationsplan	Schema installazioni
Titel	Titolo
Layout Trafokabine Typ 1	Layout cabine e impianti MT-BT tipo 1



Raggruppamento Temporaneo di Imprese 4P
c/o Pro-fer S.r.l., Via D.S. Summator 5, 20125 Milano, Tel: +39 02 878791, Fax: +39 02 8713817

Generalplaner / Responsabile integrazioni prestazioni specialistiche
Ing. Enrico Maria Pizzarotti
Ord. Ingg. Milano N° A 29470



Fachplaner / il progettista specialista



Fachplaner / il progettista specialista



Fachplaner / il progettista specialista



Fachplaner / il progettista specialista

Bearbeitet / Elaborato	Datum / Data	Name / Nome	Gesellschaft / Società
Geprüft / Verificato	30.01.2015	Florinett	Pöyry
	30.01.2015	Crugnola/Viertel	Pöyry



Projekt-kilometer / Chilometro progetto	von / da / bis / a / bei / al	32,0 + 88 / 54,0 + 15	Bau-kilometer / Chilometro opera	von / da / bis / a / bei / al	Status Dokument / Stato documento	Masstab / Scala
						1:25

Staat	Los	Einheit	Nummer	Dokumentenart	Vertrag	Nummer	Revision
02	H61	IE	020	EIP	D0700	33012	21