



Ansicht 1 / Vista 1

1:25

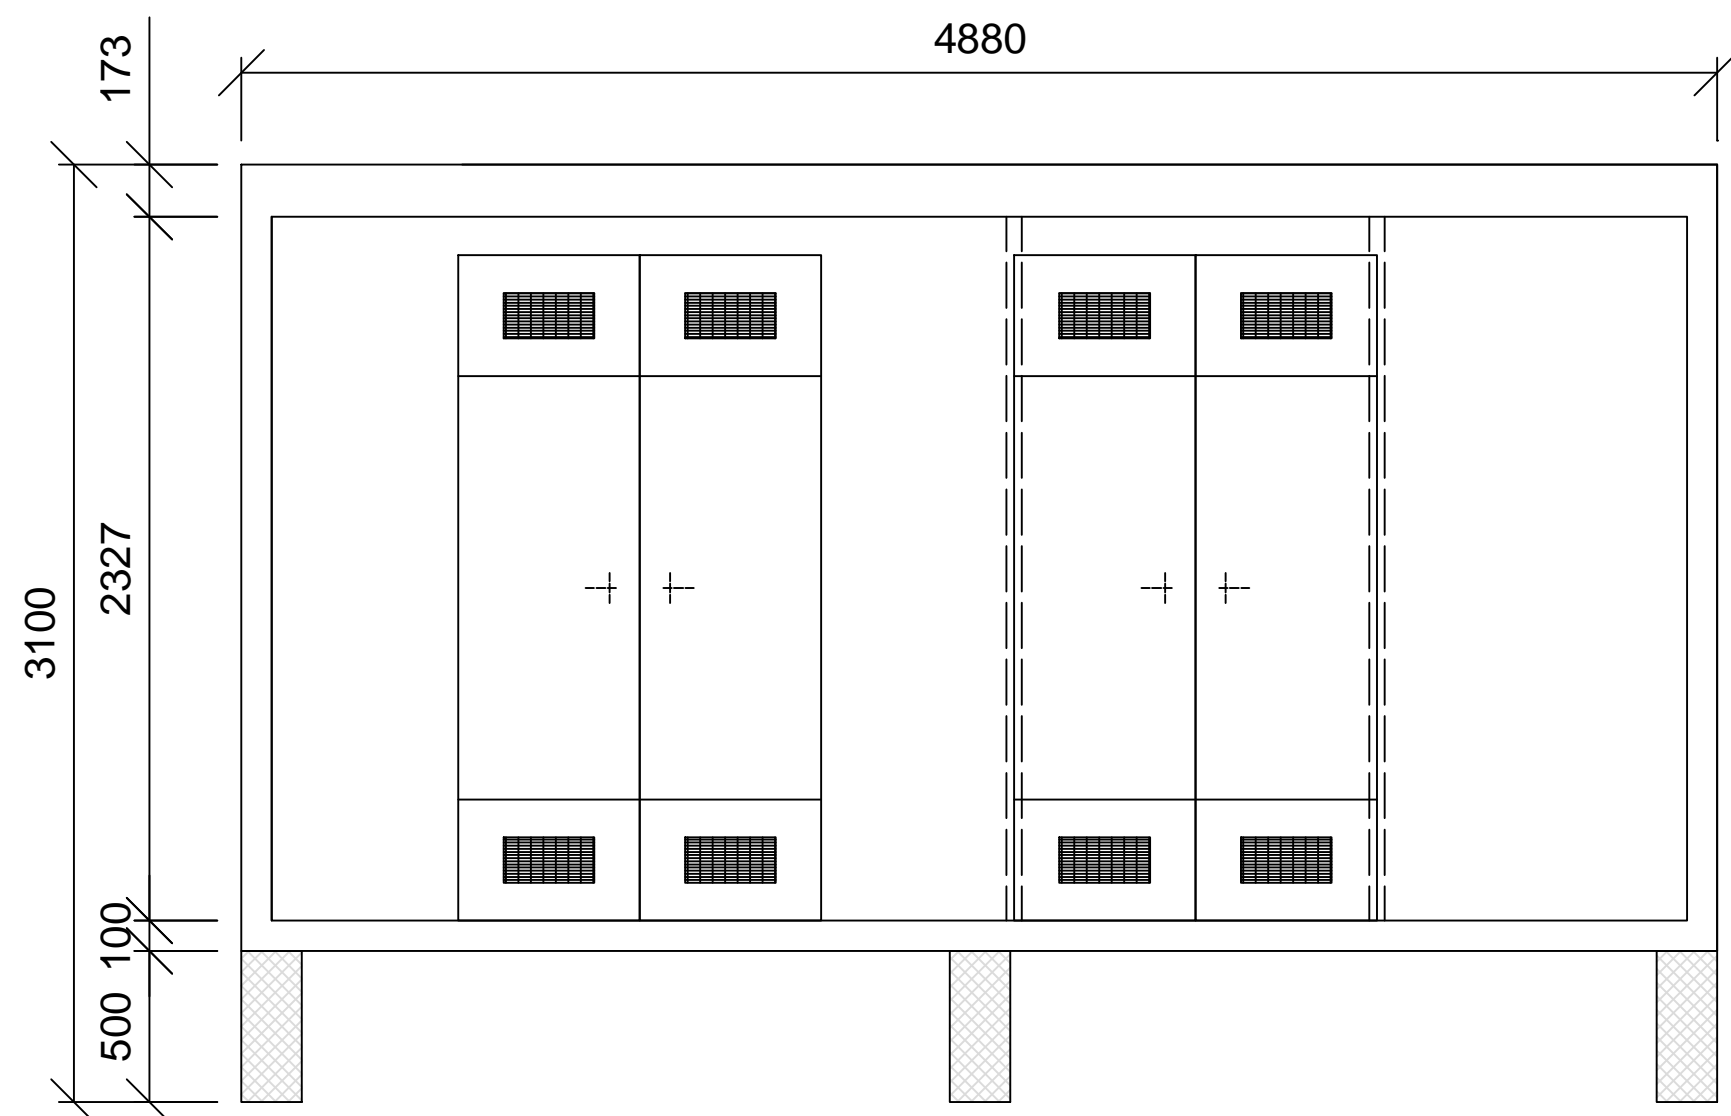


Ansicht 2 / Vista 2

1:25

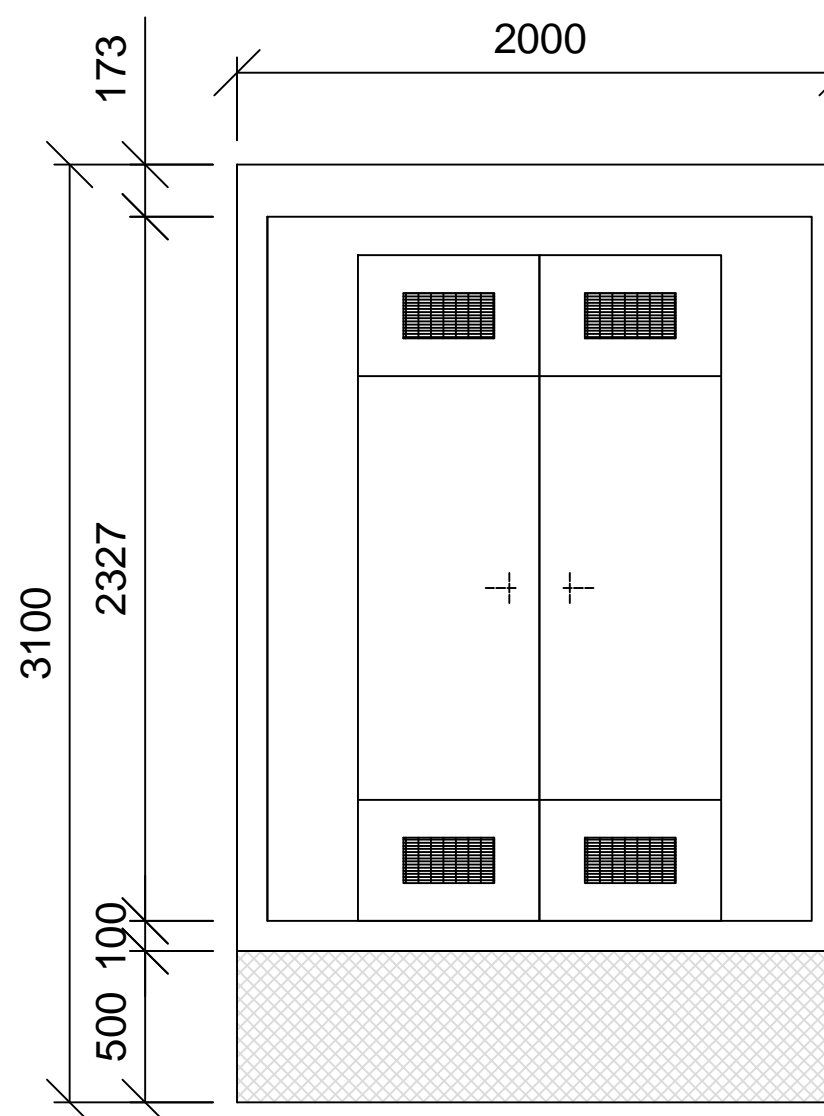

Grundriss / Pianta

1:25

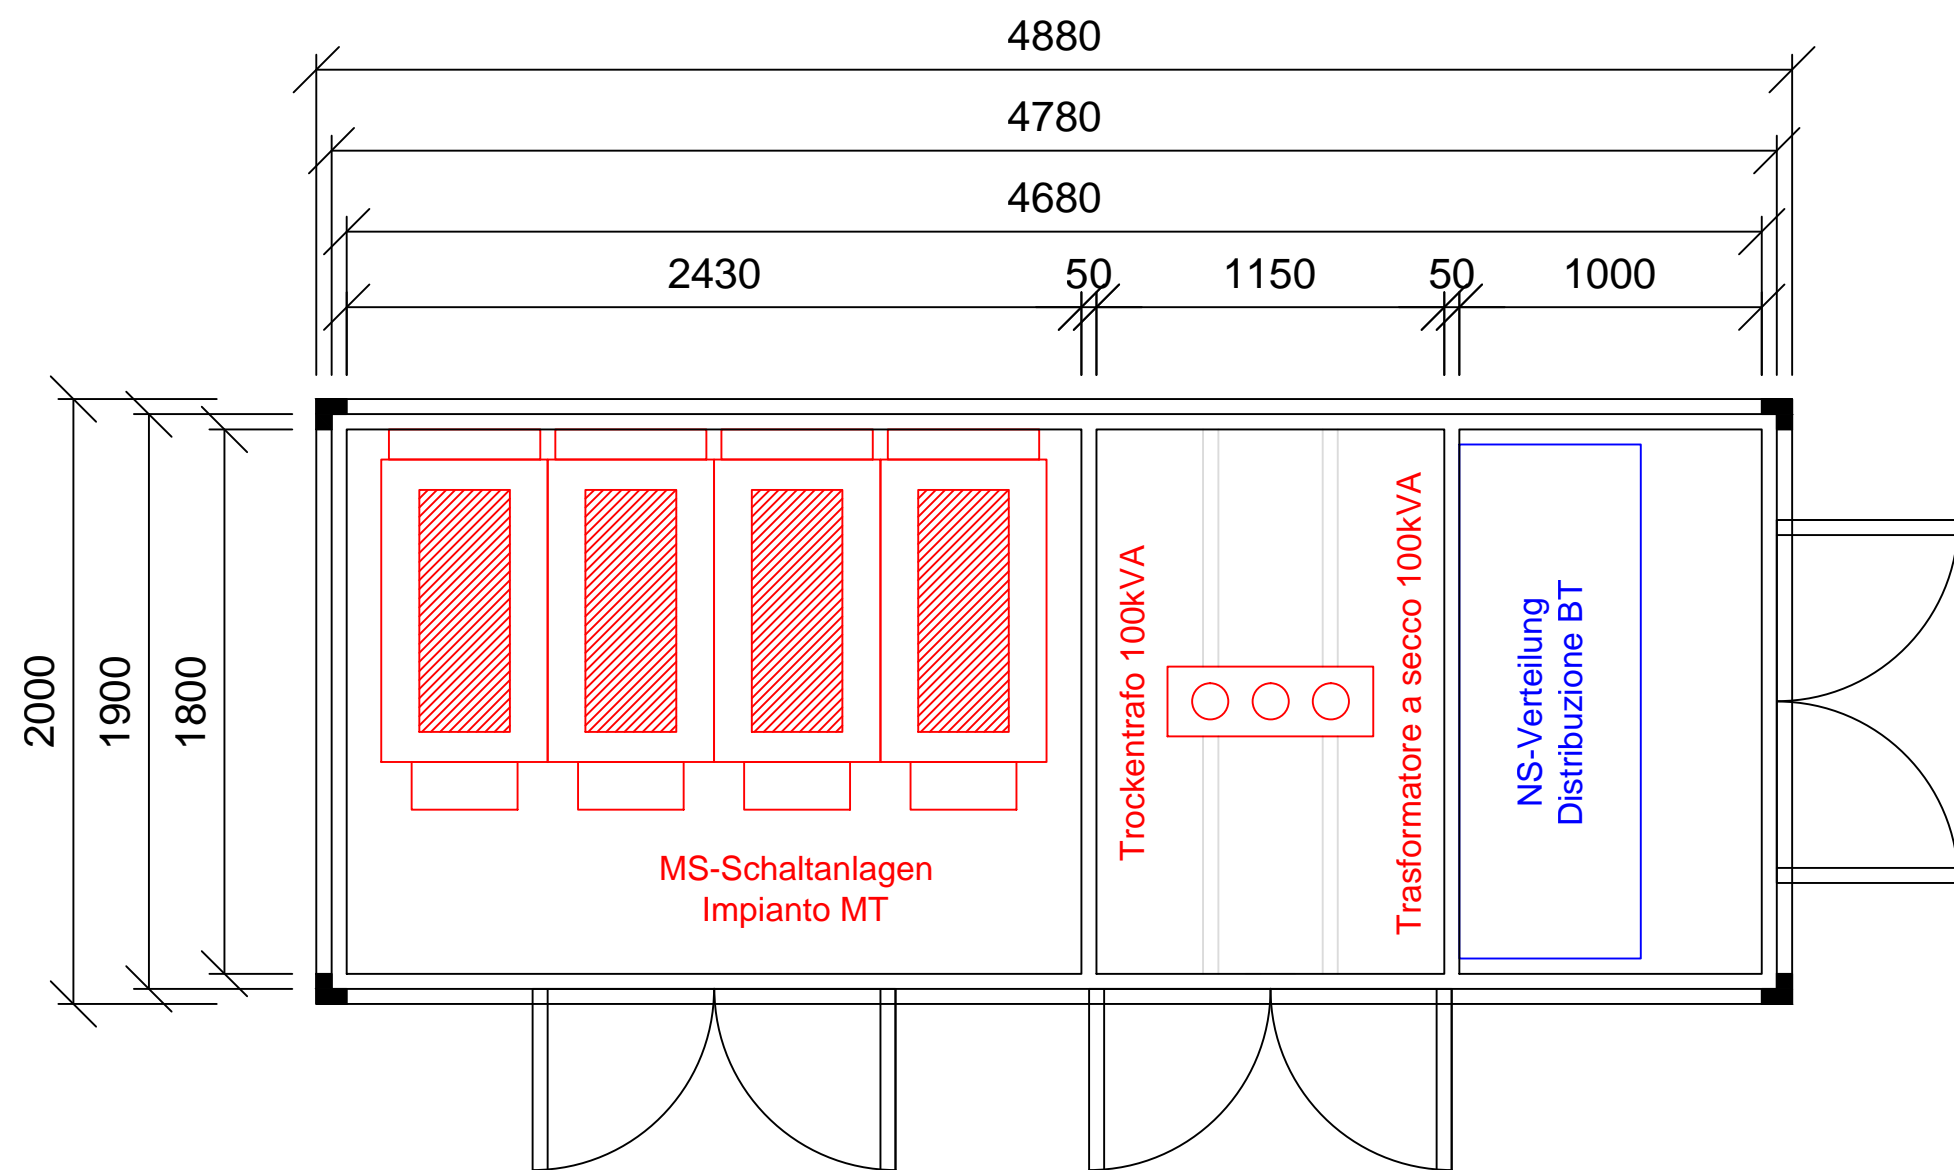

Ansicht 2 / Vista 2


Ansicht 1 / Vista 1

Bearbeitungsstand
Stato di elaborazione

Revisione	Änderungen Modifiche	Verantwortlicher Änderung Responsabile modifica	Datum Data
00	Erstversion / Prima Versione	Florinett	14.02.2014
01	Allgemeine Revision / Revisione generale	Florinett	22.05.2014
10	Endabgabe / Consegna Definitiva	Florinett	31.07.2014
11	Projektvervollständigung und Umsetzung der Verbesserungen aus dem Prüfverfahren / Completamento progetto e recepimento istruttoria	Florinett	09.10.2014
20	Überarbeitung infolge Dienstanweisung Nr. 1 vom 17.10.2014 / Revisione a seguito ODS n°1 del 17.10.14	Florinett	04.12.2014
21	Abgabe für die Ausschreibung / Emissione per Appalto	Florinett	30.01.2015



Mit Beteiligung der Europäischen Union aus dem Haushalt der Transeuropäischen Verkehrsnetze finanziertes Vorhaben
Opera finanziata con la partecipazione dell'Unione Europea attraverso il bilancio delle reti di trasporto transeuropee

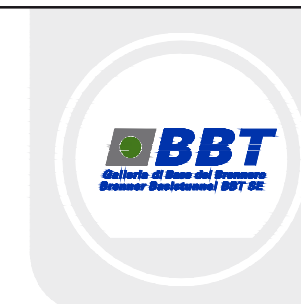

Ausbau Eisenbahnachse München-Verona
BRENNER BASISTUNNEL
Ausführungsplanung

Potenziamento asse ferroviario Monaco - Verona
GALLERIA DI BASE DEL BRENNERO
Progettazione esecutiva

D0700: Baulos Mauls 2-3		D0700: Lotto Mules 2-3	
Projekteinheit	WBS		
Definitive EM Anlagen	EM definitivi		
Dokumentenart	Tipo documento		
Installationsplan	Schema installazioni		
Titel	Titolo		
Layout Trafokabine Typ 2	Layout stazione trasformatore tipo 2		
<p>Raggruppamento Temporaneo di Imprese 4P c/o Pro. Ser. S.r.l., Via G.B. Saraceni 3, 20155 Milano, Tel. +39 02 878791, Fax. +39 02 8713017</p>		Generalplaner / Responsabile integrazioni prestazioni specialistiche Ing. Enrico Maria Pizzarotti Ord. Ingg. Milano N° A 29470	
Mandataria <p>Progetto Infrastruttura ferroviaria n.1</p>	Mandante 	Mandante 	Mandante
Fachplaner / il progettista specialista	Fachplaner / il progettista specialista	Fachplaner / il progettista specialista	Fachplaner / il progettista specialista
	Ing. Nicola Norghauer		
Bearbeitet / Elaborato	Datum / Data	Name / Nome	Gesellschaft / Società
Geprüft / Verificato	30.01.2015	Florinett	Pöyry
	30.01.2015	Crugnola/Viertel	Pöyry
<p>Galleria di Base del Brennero Brenner Basistunnel BBT SE</p>		Name / Nome	Name / Nome
		R. Zurlo	K. Bergmeister
Projekt-kilometer / Chilometro progetto	von / da / bis / a / bei / al	32,0 + 88 / 54,0 + 15	Bau-kilometer / Chilometro opera
von / da / bis / a / bei / al	32,0 + 88 / 54,0 + 15	von / da / bis / a / bei / al	32,0 + 88 / 54,0 + 15
Status Dokument / Stato documento	1:25		Massstab / Scala
Staat	Los	Einheit	Nummer
Stato	Lotto	Unità	Numero
02	H61	IE	020
Dokumentenart	Vertrag	Nummer	Revision
Tipo documento	Contratto	Codice	Revisione
EIP	D0700	33019	21