Schnitt E-E / Sezione E-E

Massstab 1:50 / Scala 1:50

0(m) 1 2 3

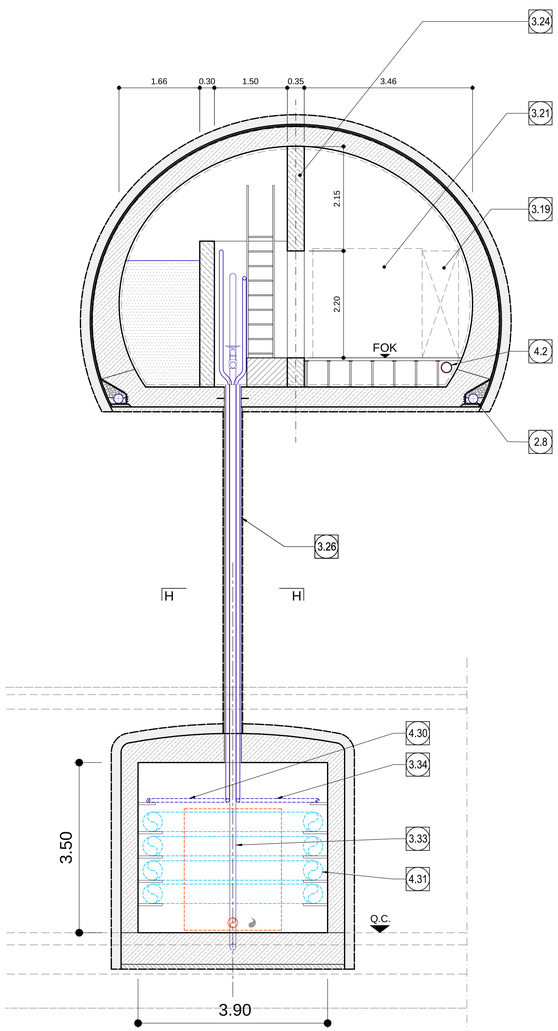

Schnitt D-D / Sezione D-D

Massstab 1:50 / Scala 1:50

0(m) 1 2 3

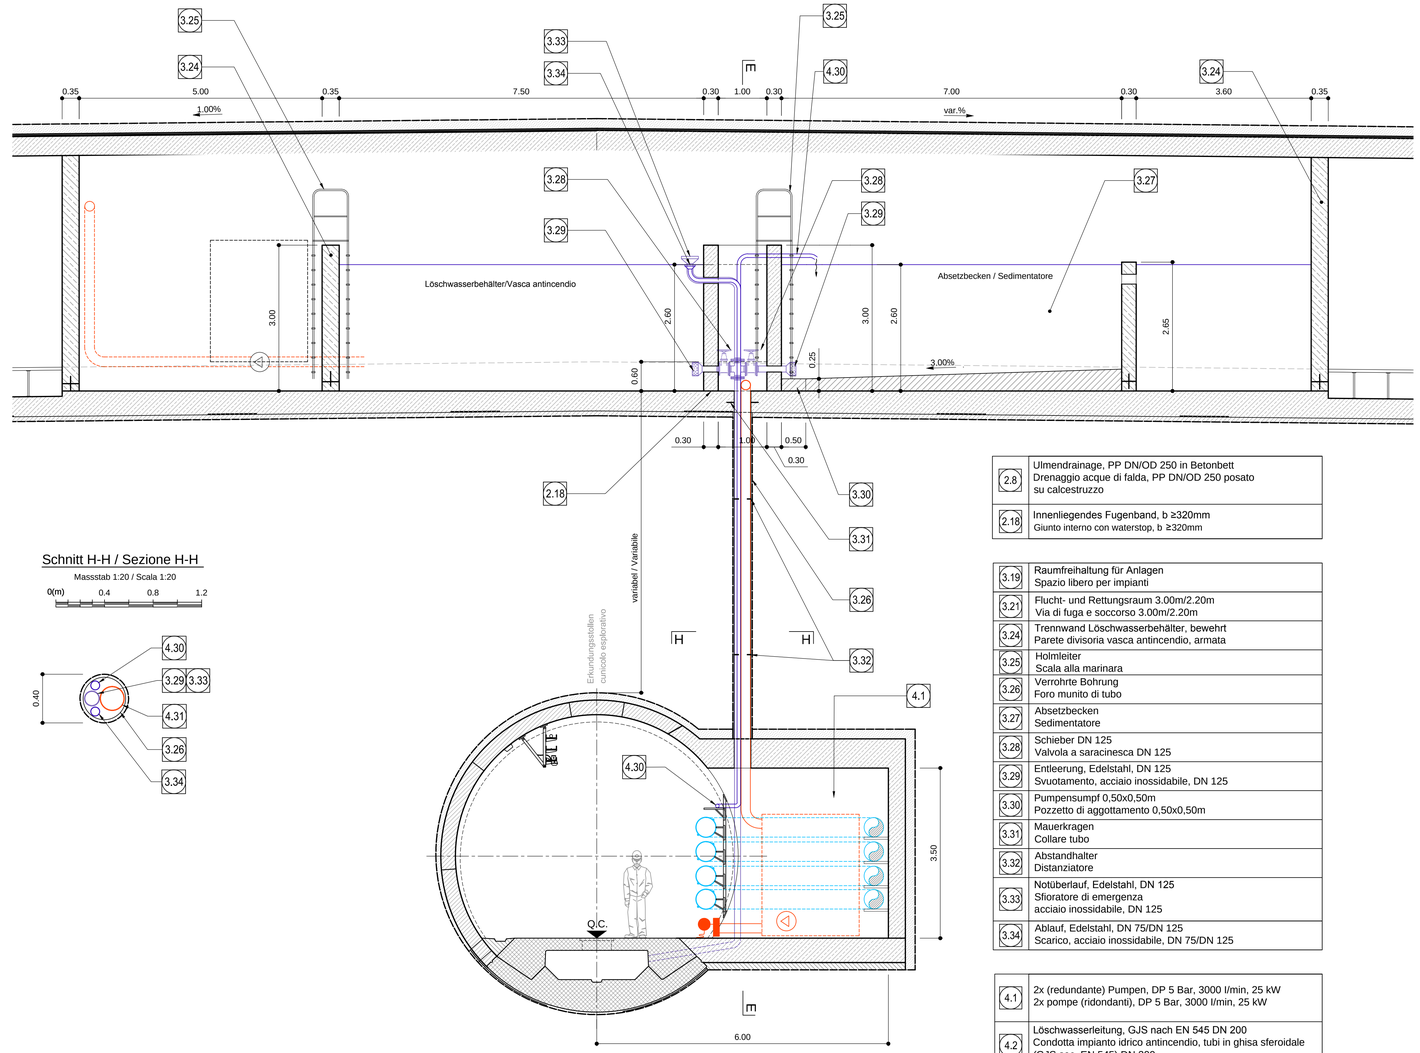

Schnitt H-H / Sezione H-H

Massstab 1:20 / Scala 1:20

0(m) 0.4 0.8 1.2

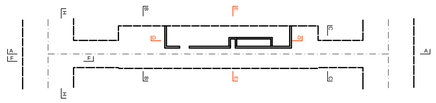

2.8	Ulmendrainage, PP DN/OD 250 in Betonbett Drenaggio acque di falda, PP DN/OD 250 posato su calcestruzzo
2.18	Innenliegendes Fugenband, b ≥320mm Giunto interno con waterstop, b ≥320mm

3.19	Raumfreihaltung für Anlagen Spazio libero per impianti
3.21	Flucht- und Rettungsraum 3.00m/2.20m Via di fuga e soccorso 3.00m/2.20m
3.24	Trennwand Löschwasserbehälter, bewehrt Parete divisoria vasca antincendio, armata
3.25	Holmleiter Scala alla marinara
3.26	Verrohrte Bohrung Foro munito di tubo
3.27	Absetzbecken Sedimentatore
3.28	Schieber DN 125 Valvola a saracinesca DN 125
3.29	Entleerung, Edelstahl, DN 125 Svuotamento, acciaio inossidabile, DN 125
3.30	Pumpensumpf 0,50x0,50m Pozzetto di aggottamento 0,50x0,50m
3.31	Mauerkragen Collare tubo
3.32	Abstandhalter Distanziatore
3.33	Notüberlauf, Edelstahl, DN 125 Sfioratore di emergenza acciaio inossidabile, DN 125
3.34	Ablauf, Edelstahl, DN 75/DN 125 Scarico, acciaio inossidabile, DN 75/DN 125

4.1	2x (redundante) Pumpen, DP 5 Bar, 3000 l/min, 25 kW 2x pompe (ridondanti), DP 5 Bar, 3000 l/min, 25 kW
4.2	Löschwasserleitung, GJS nach EN 545 DN 200 Condotta impianto idrico antincendio, tubi in ghisa sferoidale (GJS sec. EN 545) DN 200
4.30	Zuleitung Edelstahl DN 75 zu Löschwasserbehälter Tubo di adduzione in acciaio inossidabile DN 75 verso vasca antincendio
4.31	Löschwasserleitung Erkundungsstollen DN 190 Condotta impianto idrico antincendio cunicolo esplorativo DN 190

Referenzdokumente
Documenti di riferimento

02_H61_QS_025_KRP_D0700_23718	Regelprofil CT3, Brandschutzwanne	Sezione tipo applicata CT3, vasca antincendio

Bearbeitungsstand
Stato di elaborazione

Revision Revisione	Änderungen Modifiche	Verantwortlicher Änderung Responsabile modifica	Datum Data
00	Erstversion / Prima Versione	Viertel	14.02.2014
01	Allgemeine Revision / Revisione generale	Viertel	22.05.2014
10	Endabgabe / Consegna Definitiva	Viertel	31.07.2014
11	Projektfreivorlaßbotgung und Umsetzung der Verbesserungen aus dem Prüfverfahren / Completamento progetto e recepimento istruttoria	Viertel	09.10.2014
20	Überarbeitung infolge Dienstanweisung Nr. 1 vom 17.10.2014 / Revisione a seguito ODS n°1 del 17.10.14	Viertel	04.12.2014
21	Abgabe für die Ausschreibung / Emissione per Appalto	Viertel	30.01.2015

Mit Beteiligung der Europäischen Union aus dem Haushalt der Transeuropäischen Verkehrsnetze finanziertes Vorhaben

Opera finanziata con la partecipazione dell' Unione Europea attraverso il bilancio delle reti di trasporto transeuropee

Ausbau Eisenbahnachse München-Verona

BRENNER BASISTUNNEL

Ausführungsplanung

Potenziamento asse ferroviario Monaco - Verona

GALLERIA DI BASE DEL BRENNERO

Progettazione esecutiva

D0700: Baulos Mauls 2-3 | D0700: Lotto Mules 2-3

Projekteinheit	WBS
Definitive EM Anlagen	EM definitivi
Dokumentenart	**Tipo documento**
Systemplan	Piano di sistema
Titel	**Titolo**
Detailplan Löschwasseranlage Erkundungsstollen	Dettagli impianto antincendio Cunicolo Esplorativo

RTI 4P Raggruppamento Temporaneo di Imprese 4P
Dr.Ing.Pietrangeli, Rio S.r.l. Consorzio Ed.Ci.Sa.Stabile, Dr. Ing.GIUSEPPE FUSTI, Prof. Ing. G.B.FRANCESCO

Generalplaner / Responsabile integrazioni prestazioni specialistiche
Ing. Enrico Maria Pizzarotti
Ord. Ingg. Milano N° A 23417

Mandataria	Mandante	Mandante	Mandante
PRO ITER	PÖYRY	pini swiss engineers	PASQUALI-RAUSA ENGINEERING S.r.l.S.e.A.R.
Fachplaner / I progettista specialista	Fachplaner / I progettista specialista Ing. Nicola Norghauer	Fachplaner / I progettista specialista	Fachplaner / I progettista specialista

	Datum / Data	Name / Nome	Gesellschaft / Società
Bearbeitet / Elaborato	30.01.2015	Viertel	Pöyry
Geprüft / Verificato	30.01.2015	Norghauer	Pöyry

BBT Galleria di Base del Brennero Brenner Basistunnel BBT SE

Name / Nome R. Zurlo	Name / Nome K. Bergmeister

Projekt-Kilometer / Chilometro progetto — von / da: 32.0 + 88; bis / a: 54.0 + 15; bei / al	Bau-Kilometer / Chilometro opera — von / da; bis / a; bei / al	Status Dokument / Stato documento	Massstab / Scala 1:20, 1:50

Staat Stato	Los Lotto	Einheit Unità	Nummer Numero	Dokumentenart Tipo documento	Vertrag Contratto	Nummer Codice	Revision Revisione
02	H61	II	020	KSY	D0700	33004	21

0.6.4m2