Pianta / Grundriss, 1:50

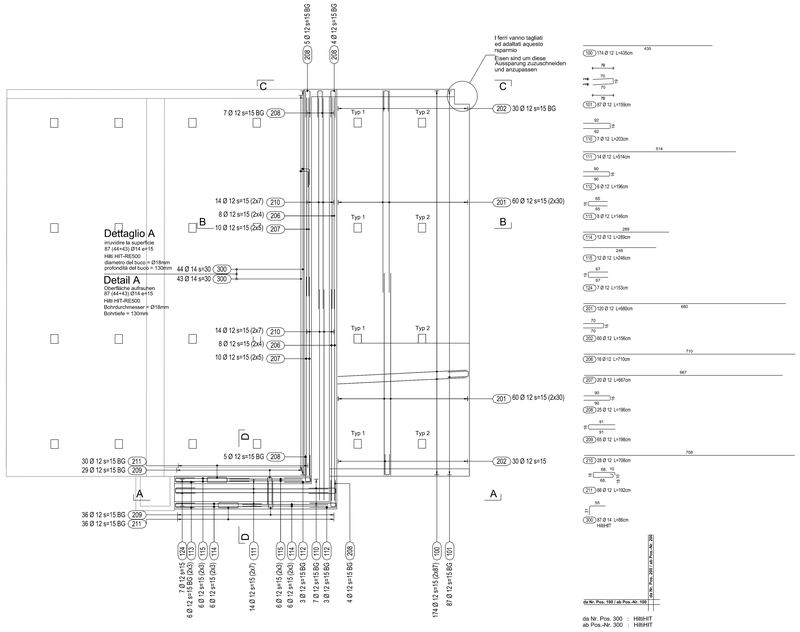

Sezione B-B / Schnitt B-B, 1:20

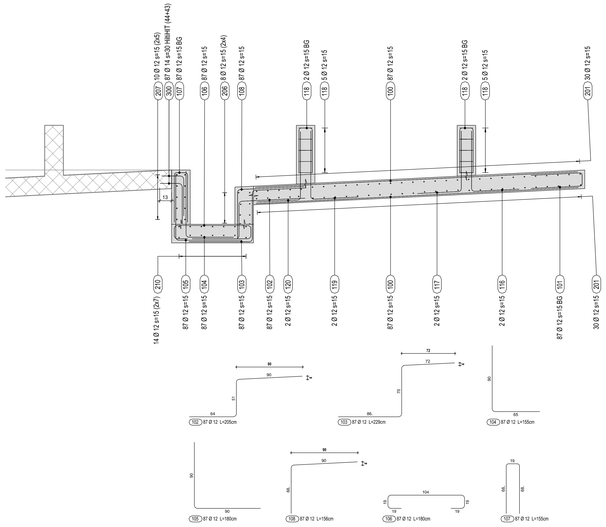

Schema di pricipio dei pilastri Tipo 1+2, 1:20

Prinzipgrundriss Stützen Typ 1 + 2, 1:20

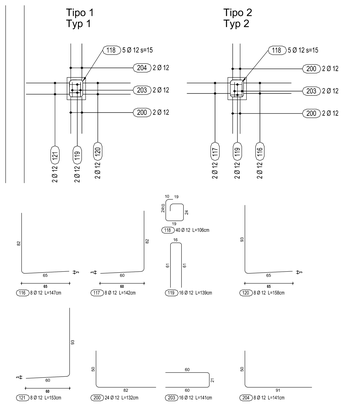

Sezione A-A / Schnitt A-A, 1:20

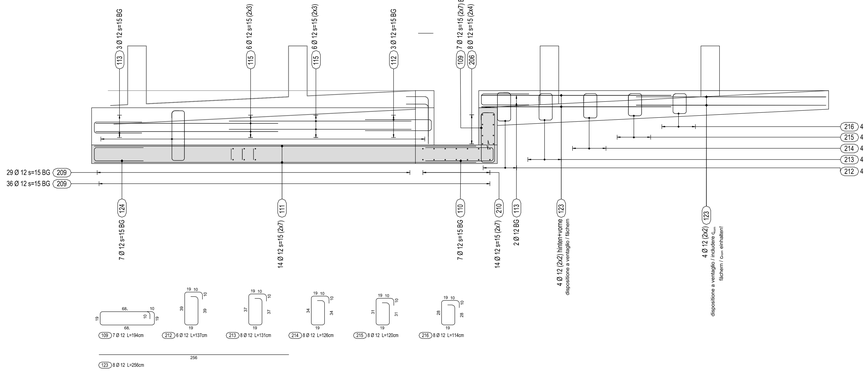

Sezione C-C / Schnitt C-C, 1:20

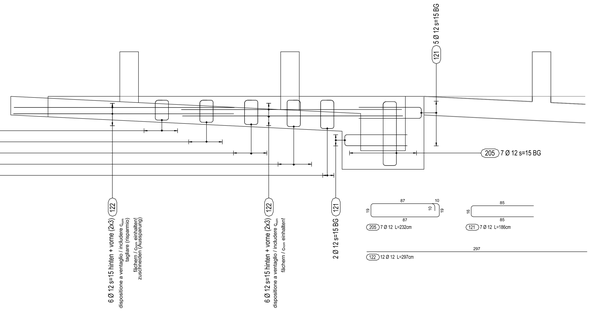

Sezione D-D / Schnitt D-D, 1:20

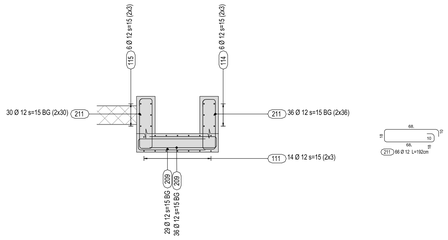

Numero posizione
Positionsnummern

100 : 1. strato + 4. strato
200 : 2. strato + 3. strato
300 : HBIHIT

100 : 1. Lage + 4. Lage
200 : 2. Lage + 3. Lage
300 : HBIHIT

schema deglistrati pareti / balaustre

verticale : esterno
orizzontale : interno

Lagenschema für Wände / Brüstungen

vertikal : aussen
horizontal : innen

schema deglistrati soletta

4. strato
1. strato

Lagenschema Bodenplatten

4. Lage
1. Lage

Referenzdokumente
Documenti di riferimento

02_H61_IA_500_UBC_D0700_34103	Schalungsplan - Rückkühlung	Carpenteria - Raffreddamento

Bearbeitungsstand
Stato di elaborazione

Revision Revisione	Änderungen Modifiche	Verantwortlicher Änderung Responsabile modifica	Datum Data
		Fattal / Steck	
10	Endstadie / Consegna definitiva	Fattal / Steck	31.07.2014
11	Projektvervollständigung und -anpassung der Verbewehrungen aus dem Profilarplan / Completamento progetto e incorporamento strutturale	Fattal / Steck	09.10.2014
20	Überarbeitung nach Genehmigung Nr. 1 vom 17.10.2014 / Revisione dopo il nulla osta n. 1 del 17.10.2014	Correa	04.12.2014
21	Abgabe für die Ausschreibung / Emissione per Appalto	Correa	30.01.2015

Autobahn Eisenbahnachse München-Verona
BRENNER BASISTUNNEL
Ausführungsplanung

Autostrada Ferroviaria Monaco - Verona
GALLERIA DI BASE DEL BRENNERO
Progettazione esecutiva

D0700 Bauos Mauls 2-3	D0700 Lotto Mules 2-3
Projektteil / Tunnelabwasserbehandlungsanlage	WBS / Impianti di trattamento acque
Dokumentenart / Bewehrungsplan	Tipo documento / Armatura
Titel / Bewehrung TABA - Rückkühlung	Titolo / Armatura - Raffreddamento

Generalplaner - Progettista integrato / Consorzio Ingegneri Consulenti

Ing. Enrico Maria Piccarolo
Ordine degli Ingegneri della Provincia di Bolzano n. 1

Mandataria	Mandante	Mandante	Mandante
PRO2 ITER	PÖYRY	PSB swiss engineering	FABBRO-RAVA

Parlamentare / Il progettista specialista	Parlamentare / Il progettista specialista	Parlamentare / Il progettista specialista	Parlamentare / Il progettista specialista
	Ing. Rodrigo Correa		

Bearbeiter / Elaborato	Datum / Data	Name / Nome	Gesellschaft / Società
	30.01.2015	Fattal / Steck	Pöyry
Geprüft / Verificato	30.01.2015	Bragg	Pöyry

BBT Galleria di base del Brennero / Brenner Basistunnel BBT SE

	Name / Nome	Name / Name
	R. Zurlo	K. Bergmeister

Projekt-Nummer / Numero progetto: Jahr / Anno 02 | Nr. / n° H61 | Los / Lotto IA | Teil / Parte 500 | Gruppe / Gruppo UBW | Nummer / Numero D0700 | Status / Stato: Ausführung / Esecutivo | Maßstab / Scala: 1 : 50, 1 : 20

Stand / Stato	Los / Lotto	Gruppe / Gruppo	Nummer / Numero	Dokumentenart / Tipo documento	Verfahrensart / Procedura	Sprache / Lingua	Revision / Revisione
02	H61	IA	500	UBW	D0700	34204	21

1:5A0*