




Pianta / Grundriss, 1:25

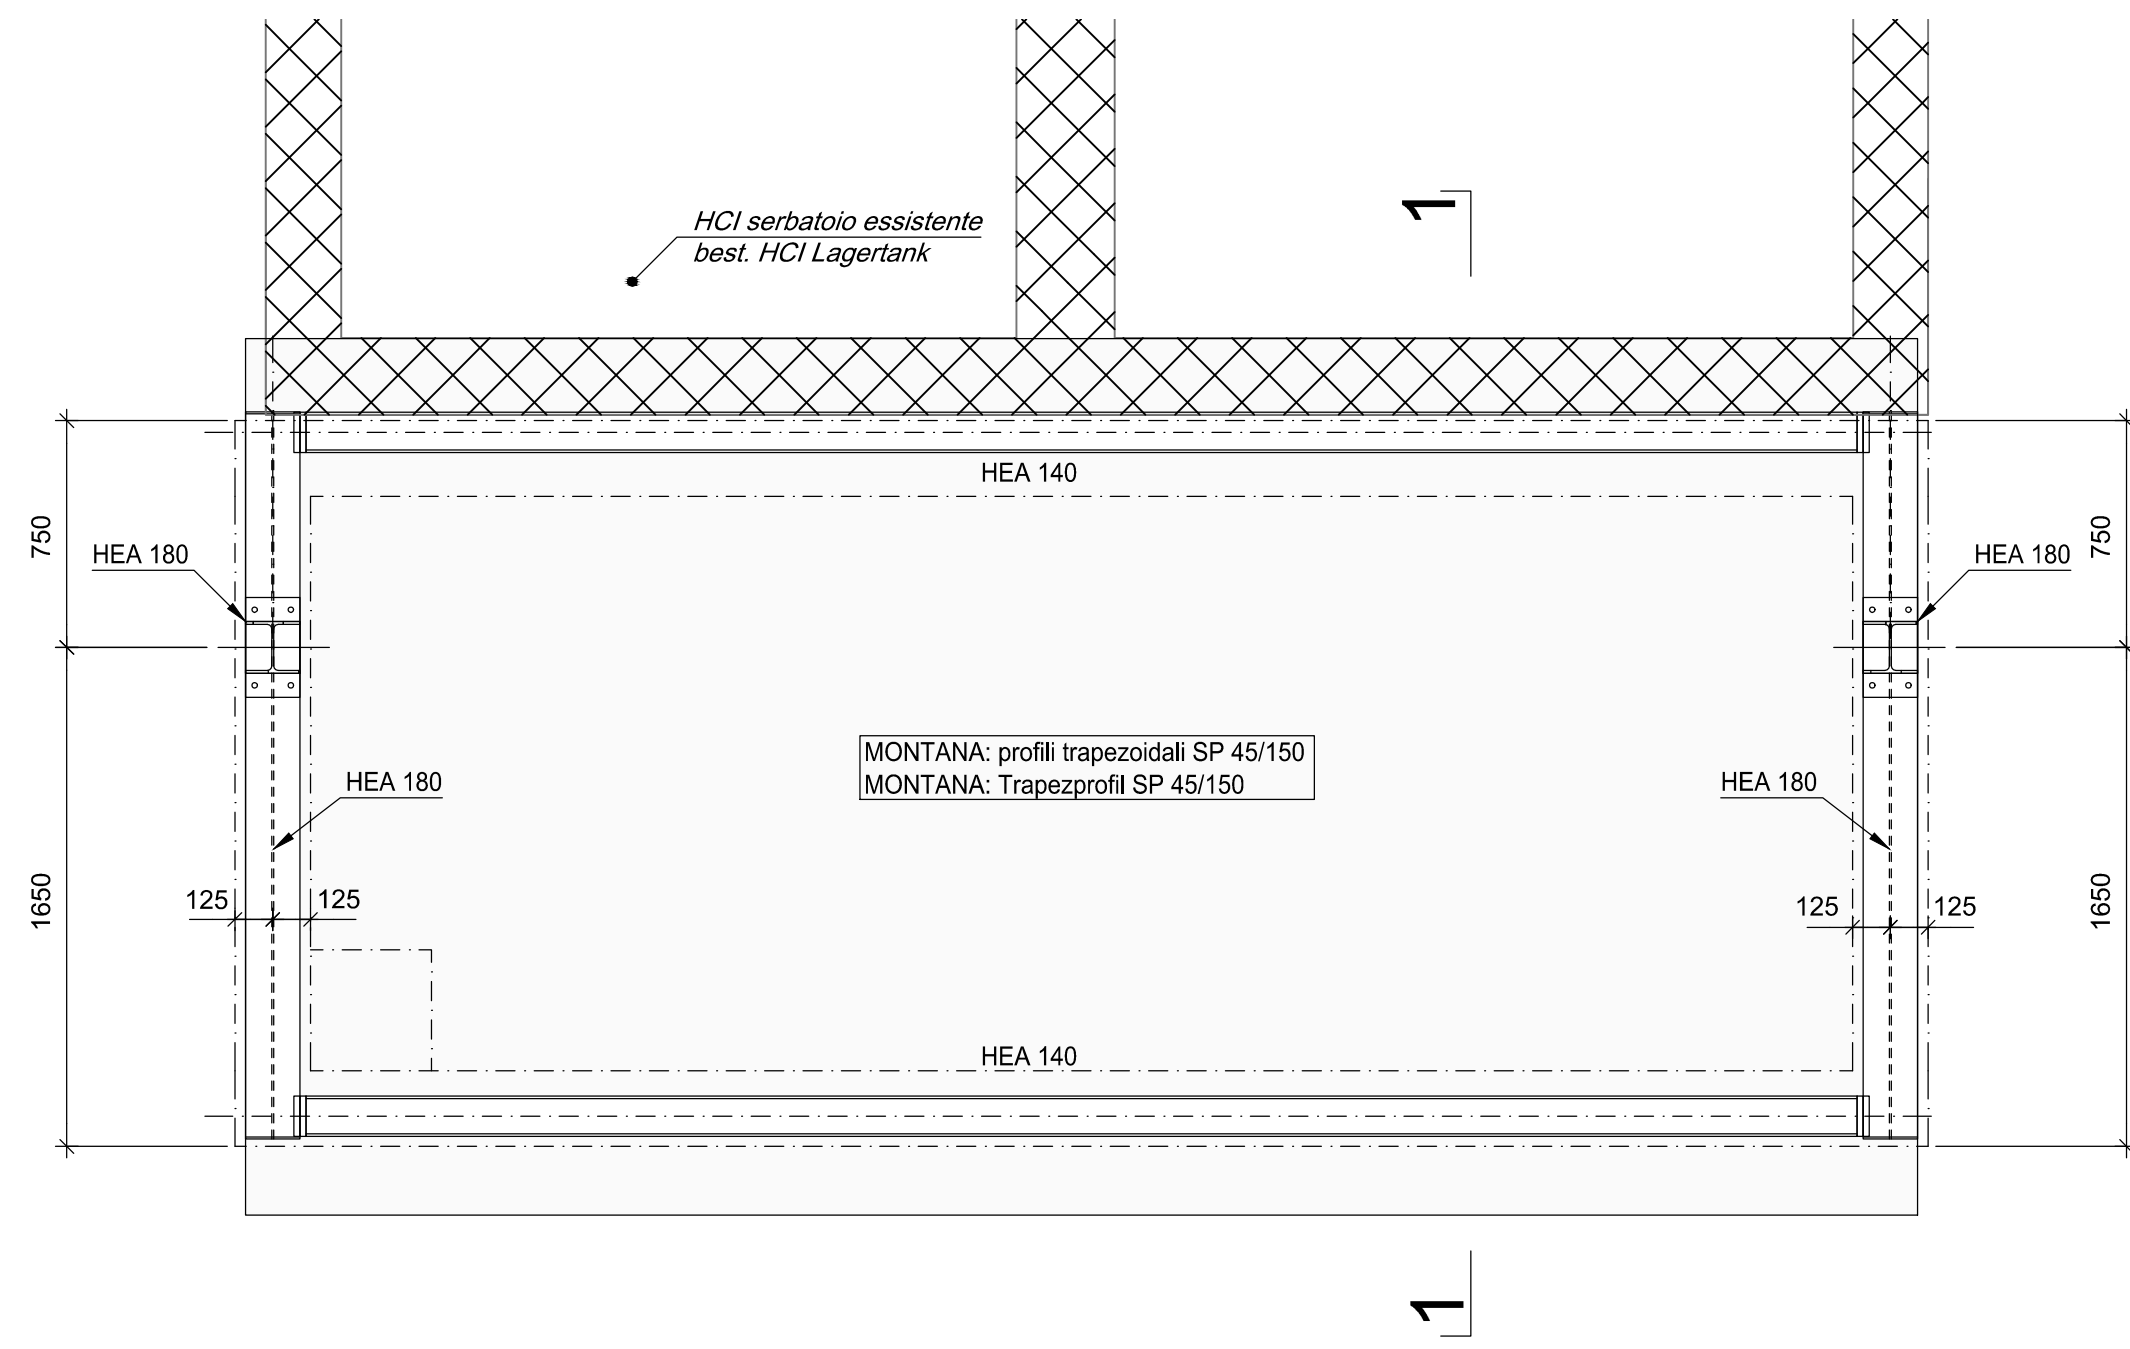

Dettaglio A / Detail A, 1:5

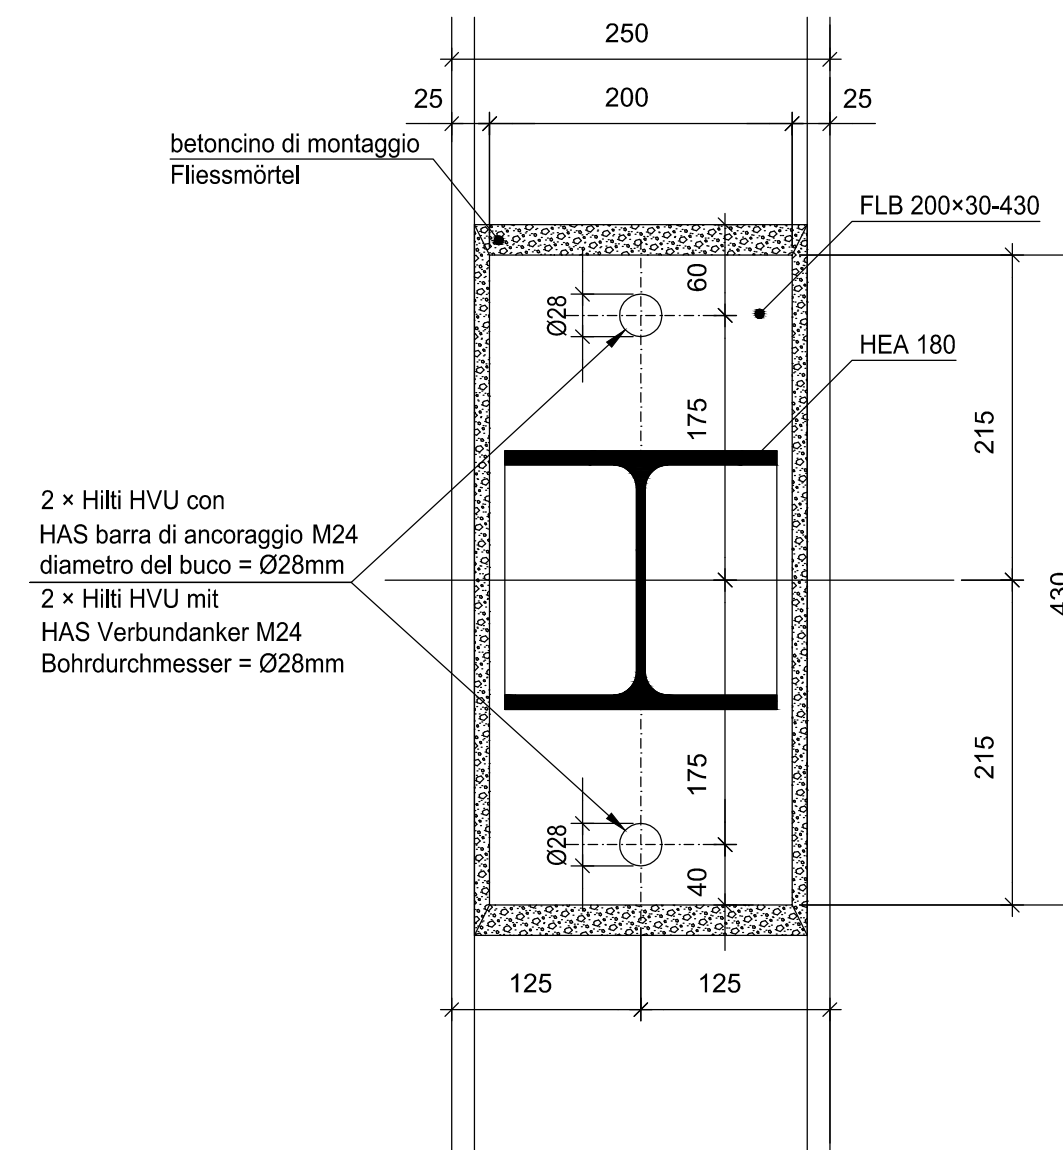

Legenda / Legende:

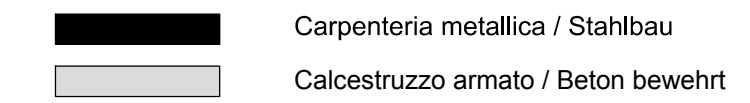

Osservazioni generali / Allgemeine Bemerkungen:

Qualità dell'acciaio / Stahlqualität:	- S235JR
Qualità delle saldature:	- QC qualità normale
Qualità der Schweissnähte:	- QC Normalgüte
Protezione contro la corrosione:	- esternamento C2 raggi Sa 2 1/2 rivestimento principale 1-K da 60µm + rivestimento esterno 1-K nella tonalità cromatica 60µm
Korrosionsschutz:	- C2 aussen Strahlen Sa 2 1/2 1-K Grundbeschichtung 60µm + 1-K-Deckbeschichtung in Farbton 60µm


Referenzdocumenti
Documenti di riferimento

02_H61_IA_500_USC_D0700_34104	Schalungsplan - Chemikaliendosierung	Carpenteria - Dosaggi chimici


Bearbeitungsstand
Stato di elaborazione

Revision	Änderungen	Verantwortlicher Änderung	Datum
Revisione	Modifiche	Responsabile modifica	Data
00	Erstversion / Prima Versione	Faltak	22.05.2014
10	Endabgabe / Consegna Definitiva	Faltak	31.07.2014
11	Projektvollständigung und Umsetzung der Verbesserungen aus dem Prüfverfahren / Completamento progetto e recepimento istruttoria	Faltak	09.10.2014
20	Überarbeitung infolge Dienstweisung Nr. 1 vom 17.10.2014 / Revisione a seguito ODS n°1 del 17.10.14	Correa	04.12.2014
21	Abgabe für die Ausschreibung / Emissione per Appalto	Correa	30.01.2015

Sezione 1-1 / Schnitt 1-1, 1:25

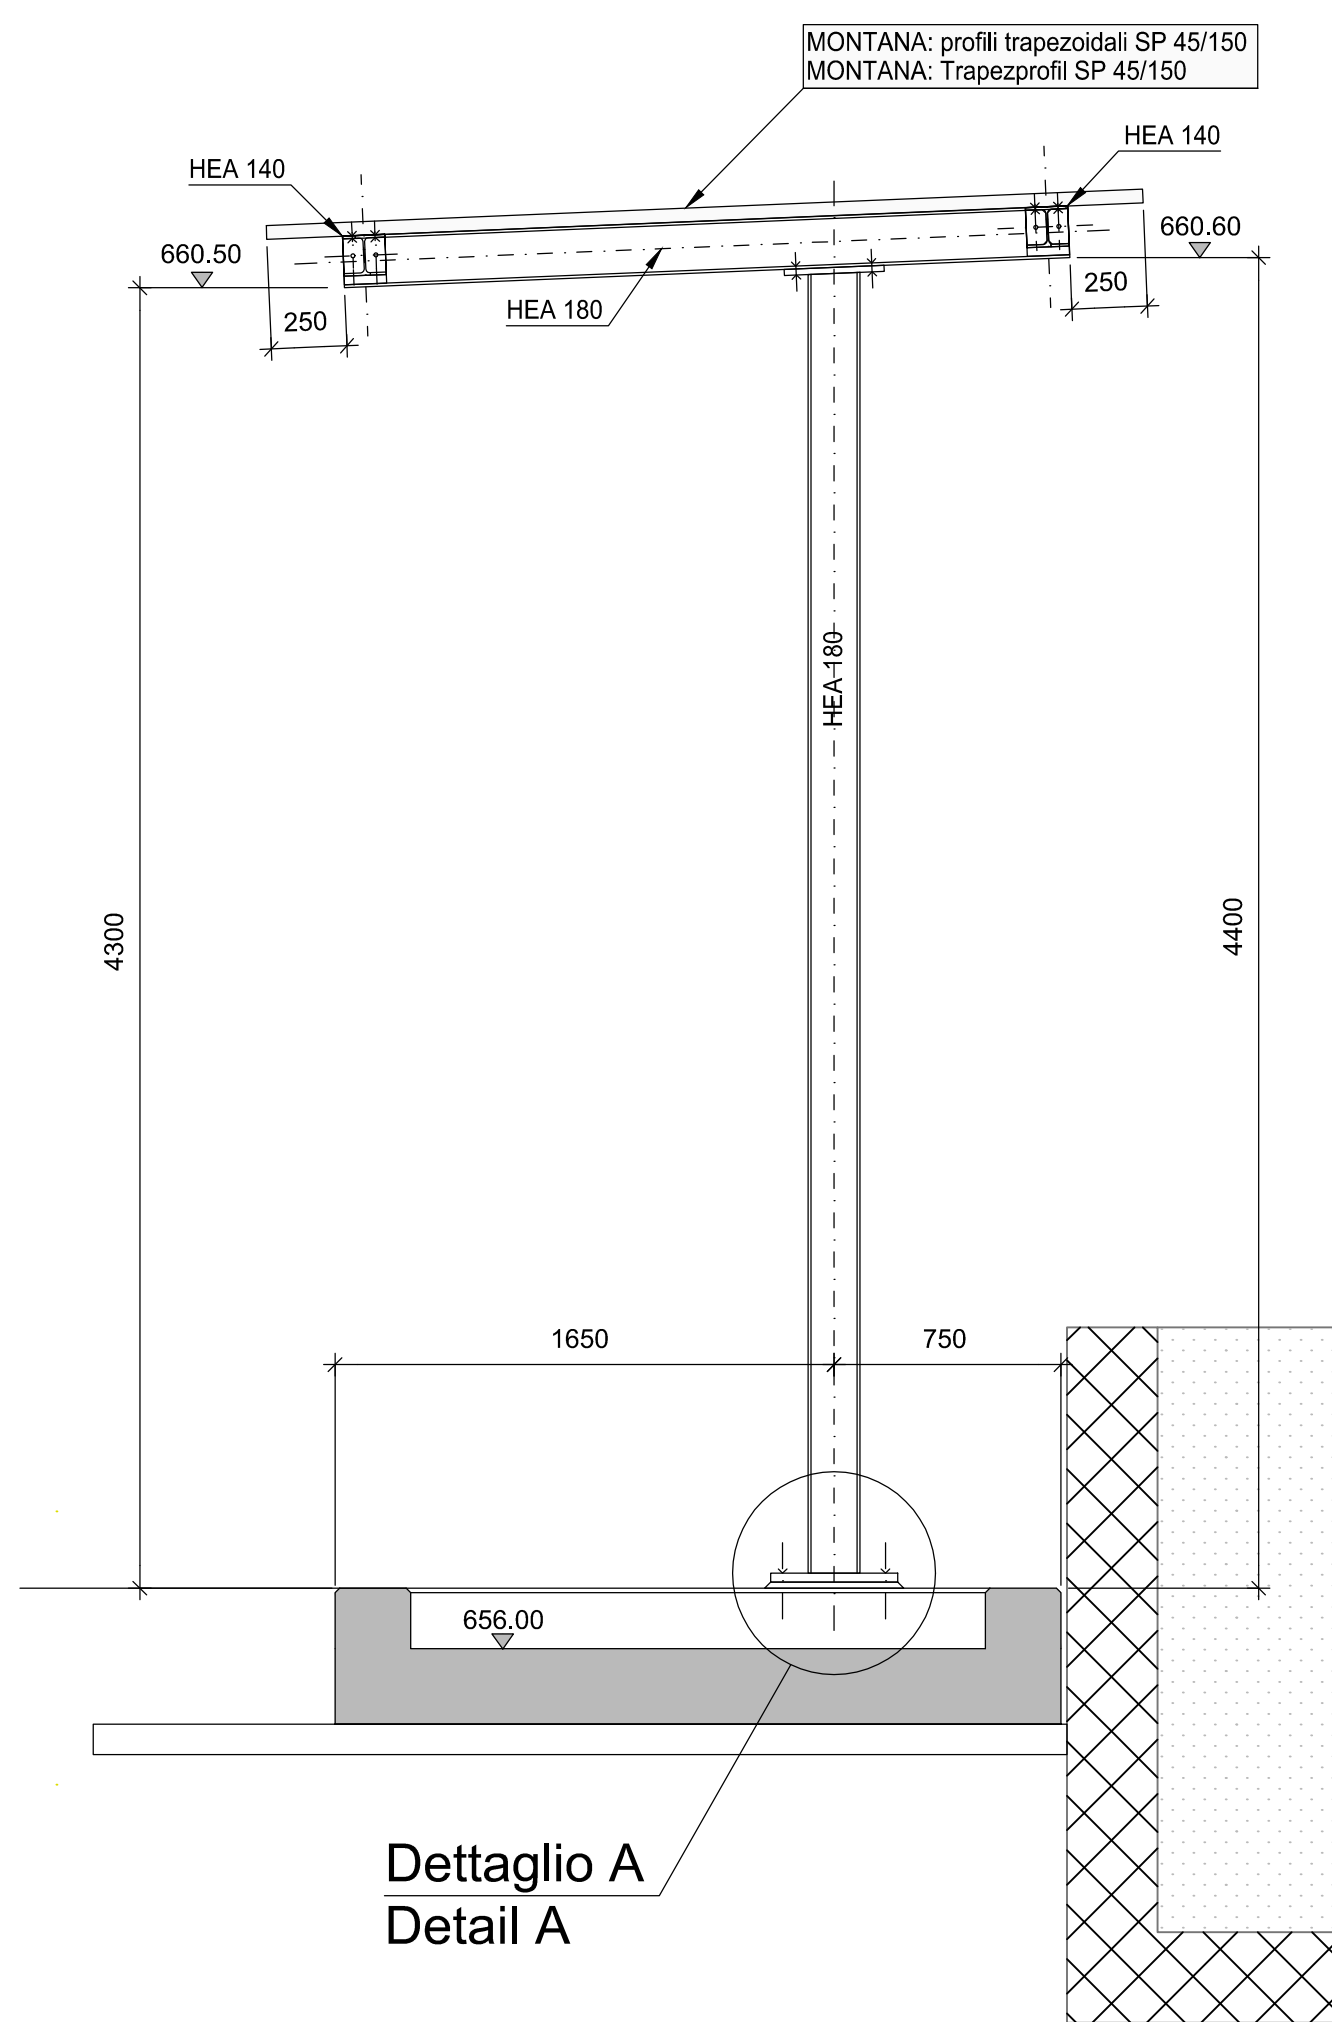

Pianta / Grundriss, 1:25

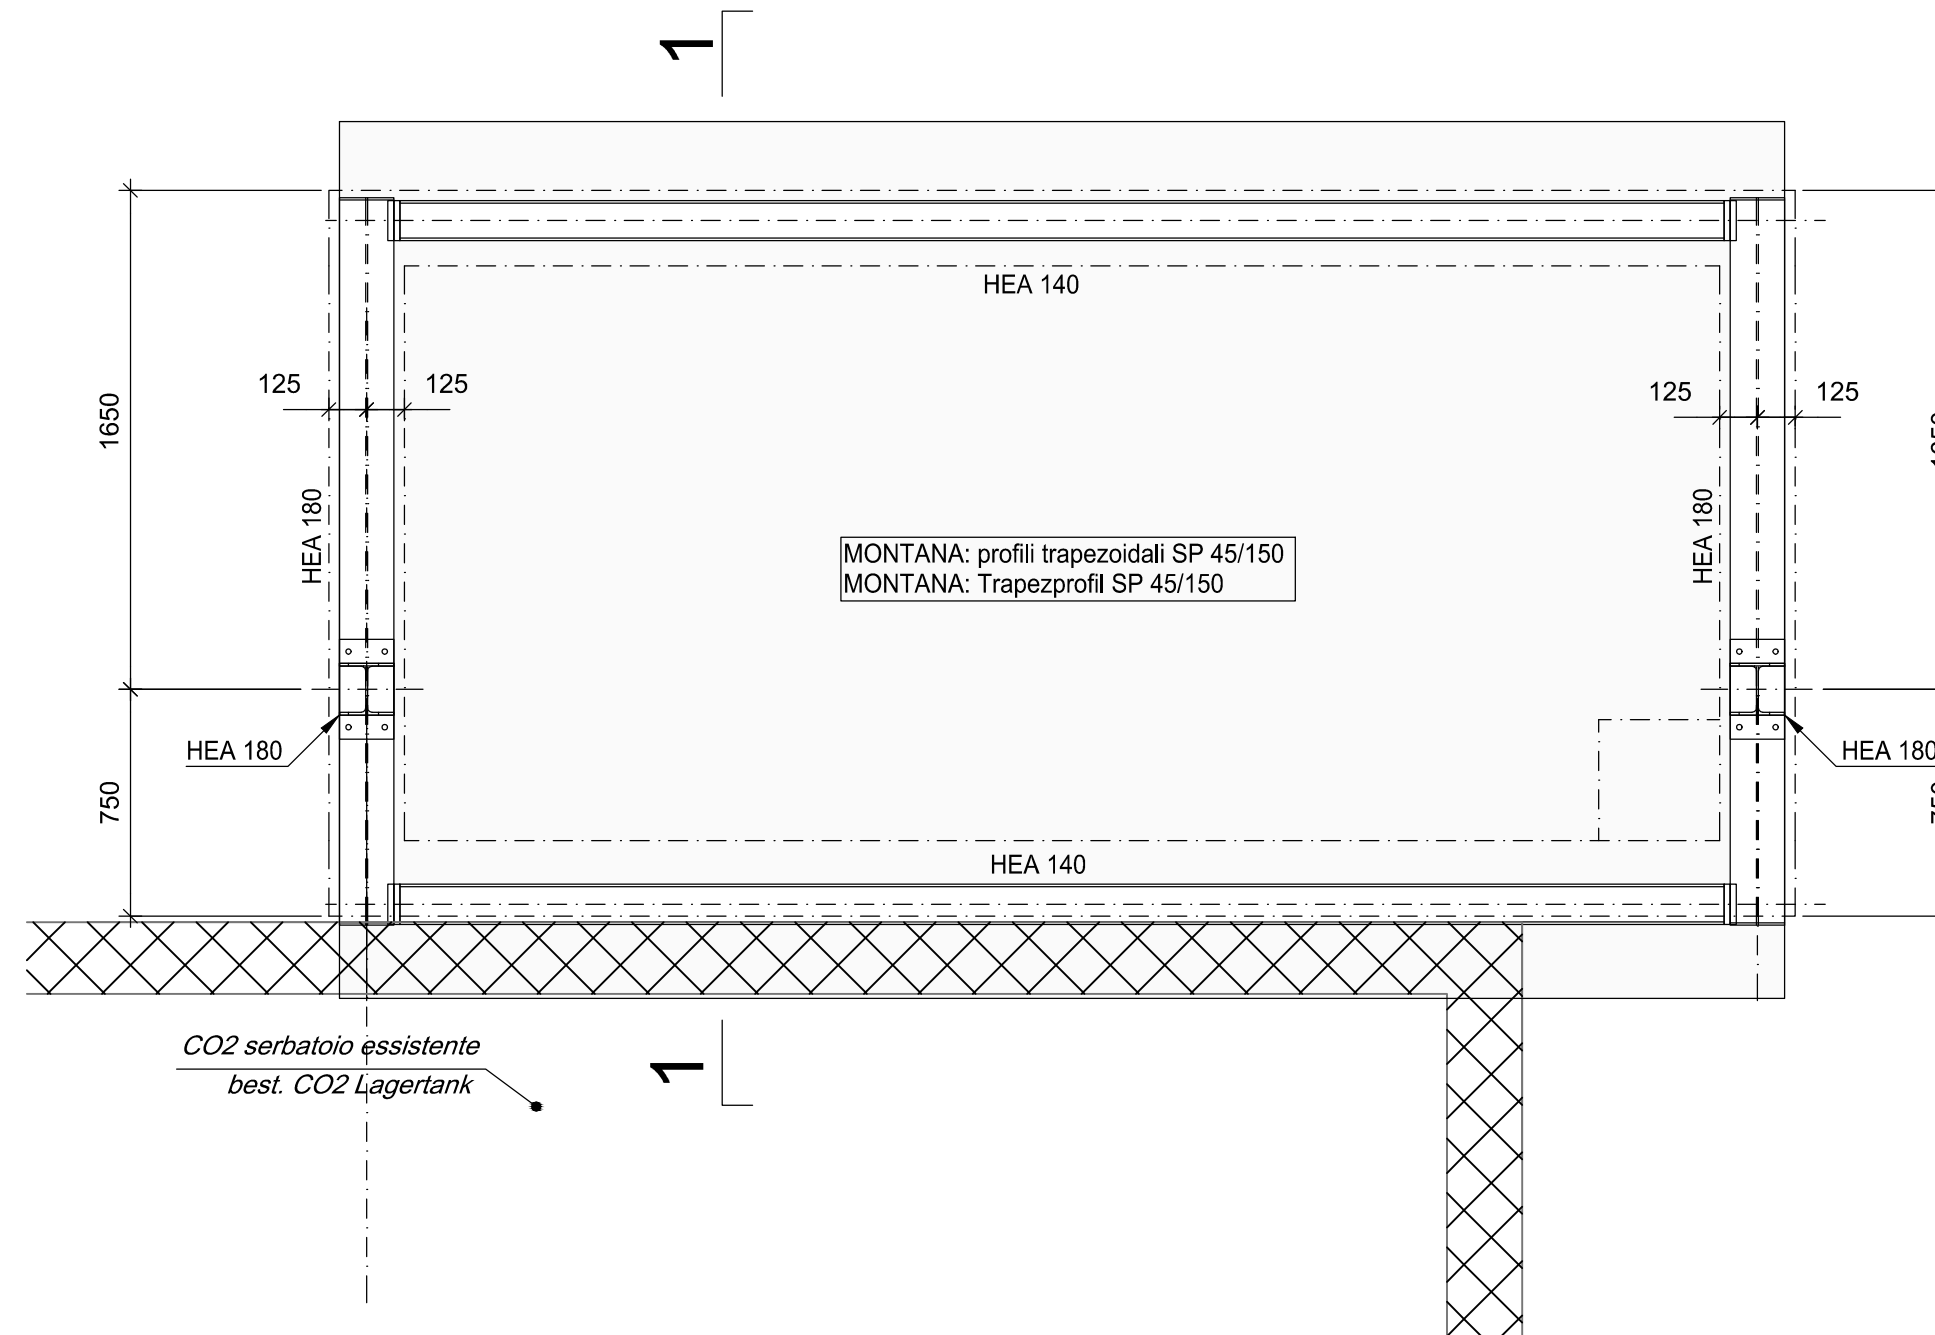

Mit Beteiligung der Europäischen Union aus dem Haushalt der Transzeuropäischen Verkehrsnetze finanziertes Vorhaben
Opera finanziata con la partecipazione dell'Unione Europea attraverso il bilancio delle reti di trasporto trans europee

BRENNER BASISTUNNEL
Ausführungsplanung

Potenziamento asse ferroviario Monaco - Verona
GALLERIA DI BASE DEL BRENNERO
Progettazione esecutiva

D0700: Bauabschnitt Males 2-3 D0700: Lotto Males 2-3

Projekteinheit: WBS

Tunnelabwasserbehandlungsanlage: Impianti di trattamento acque

Dokumentenart: Tipo documento

Stahlkonstruktionen: Carpenteria metallica

Stahlkonstruktion - Chemikaliendosierung: Carpenteria metallica - Dosaggi chimici

Generalsplaner / Responsabile integrazioni prestazioni specialistiche: Ing. Enrico Maria Pizzarotti (02) 8399.1100

Mandatario	Mandante	Mandante	Mandante
PRO TER	PÖYRY	pini swiss engineers	PASQUALI-RAUSA ENGINEERING S.R.L.

Fachplaner / il progettista specialista: Ing. Rodrigo Correa

Bearbeitet / Elaborato	Datum / Data	Name / Nome	Gesellschaft / Società
Geprüft / Verificato	30.01.2015	Faltak / Rupp	Pöyry

BBT Galleria di Base del Brennero Brenner Basistunnel BBT SE

Name / Nome: R. Zurlo Name / Nome: K. Bergmeister

Projekt-kilometer / Chilmetro progetto	von / da / bis / a / bei / al	32,0+88 54,0+15	von / da / bis / a / bei / al	Status Dokument / Stato documento	Maßstab / Scala		
Staat	Los	Erhalt	Nummer	Dokumentenart	Vortrag	Nummer	Revision
02	H61	IA	500	UCM	D0700	34304	21

0,46m²