# Sezione 1-1 / Schnitt 1-1, 1:50

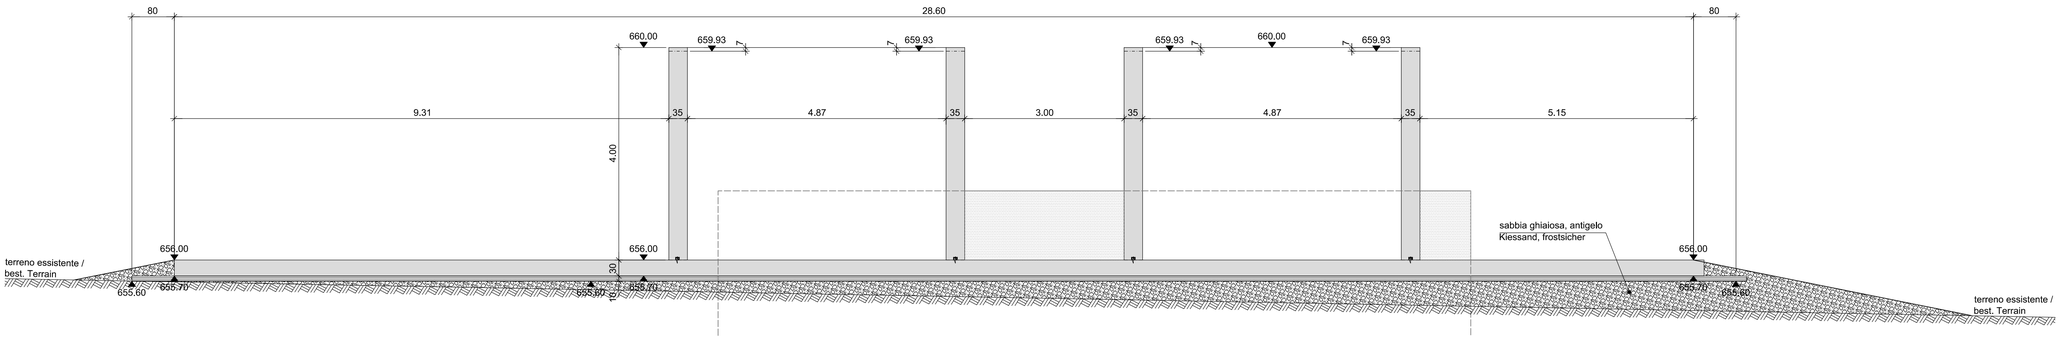


# Pianta / Grundriss, 1:50

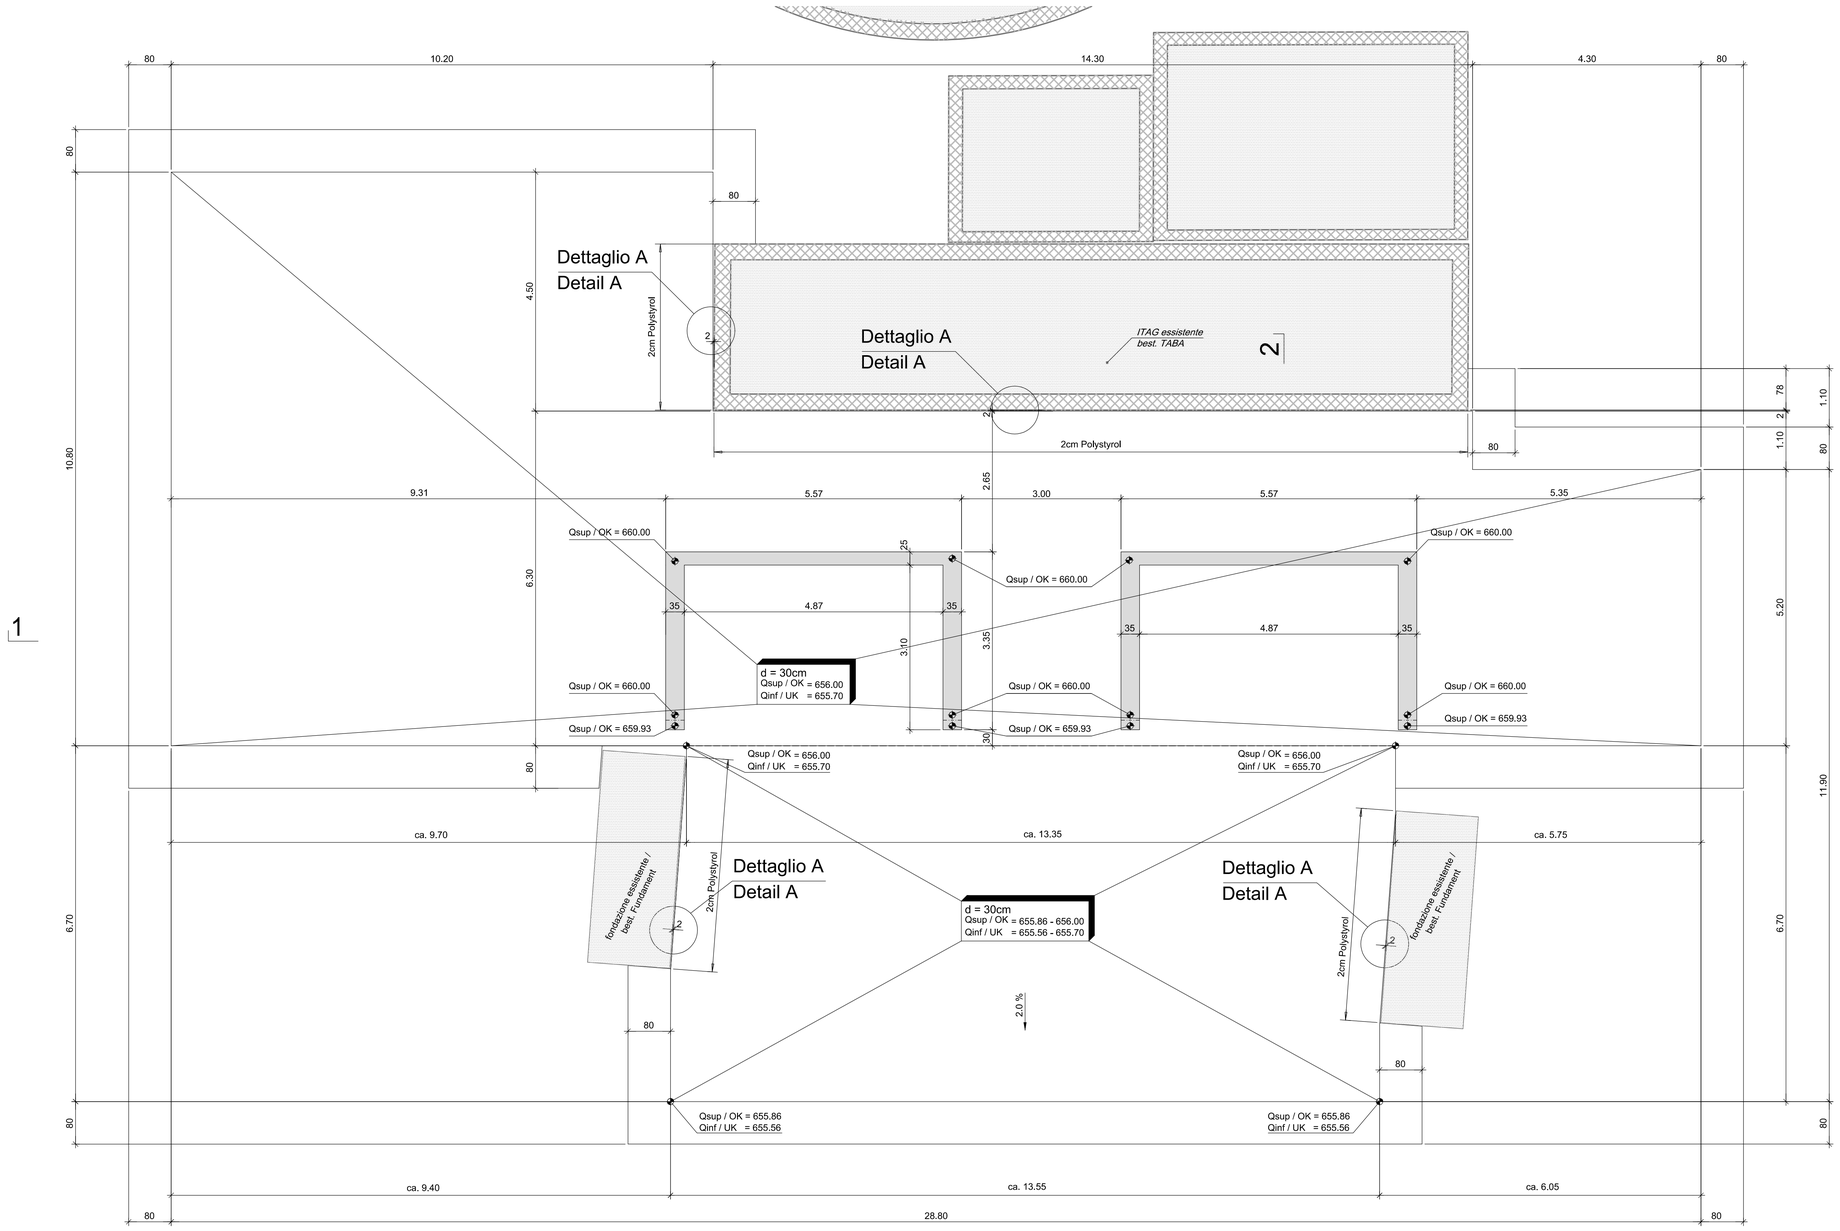


## Legenda / Legende:

- Betoncino / Magerbeton
- Calcestruzzo armato / Beton bewehrt
- *Calcestruzzo esistente / Beton bestehend*
- Smantellamento / Abbruch

## Osservazioni generali / Allgemeine Bemerkungen:

| | |
|---|---|
| Calcestruzzo / Beton: | - C25/30, XC3, XD2, XF3, XA3 |
| Tipi di cassero:<br>Schalungstyp: | - tipo 1: superfici invisibili (cassero a perdere) tipo 2: superfici a vista<br>- Typ 1: unsitchbare Flächen Typ 2: sichtbare Flächen |
| Rimozione del cassero:<br>Ausschalfristen: | - minimo dopo 72 h<br>- frühenstens nach 72h |
| Fughe di lavoro:<br>Artbeitsfugen: | - non rivertiti, evitare lamiere stirate, superficie irruvidita<br>- abgeschalt, kein Streckmetal, Oberfläche aufgeraut |
| Lavorazione delle superfici:<br>Oberflächenbehandlung: | - secondo specificazioni della direzione die lavorinach<br>- nach Angabe Bauleitung |
| Trattamento finale:<br>Nachbehandlung: | - secondo specificazioni della direzione die lavorinach<br>- nach Angabe Bauleitung |
| Concetto di impermeabilizzazione:<br>Abdichtungskonzept: | - fughe di lavoro: canale di iniezone RASCOtec<br>- Arbeitsfugen: RASCOtec Injektionskanal |
| Esenzione:<br>Abfasung: | - applicare una tripla listella (15 x 15 mm) su ogni spigolo<br>- bei allen sichtbaren Kanten sind Dreikantleisten (15 × 15mm) einzulegen |

## Referenzdokumente
## Documenti di riferimento

| | | |
|---|---|---|
| 02_H61_IA_500_UBW_D0700_34202 | Bewehrung TABA - Sekundär- und Schlammbehandlung - Blatt 1/2 | Armatura - Trattamento secondario e fanghi - Tav. 1/2 |
| 02_H61_IA_500_UBW_D0700_34203 | Bewehrung TABA - Sekundär- und Schlammbehandlung - Blatt 2/2 | Armatura - Trattamento secondario e fanghi - Tav. 2/2 |
| | | |
| | | |
| | | |

## Bearbeitungsstand
## Stato di elaborazione

| Revision<br>Revisione | Änderungen<br>Modifiche | Verantwortlicher Änderung<br>Responsabile modifica | Datum<br>Data |
|---|---|---|---|
| 00 | Erstversion / Prima Versione | Faltak | 22.05.2014 |
| 10 | Endabgabe / Consegna definitiva | Faltak | 31.07.2014 |
| 11 | Projektvervollständigung und Umsetzung der Verbesserungen aus dem Prüfverfahren / Completamento progetto e recepimento istruttoria | Faltak | 09.10.2014 |
| 20 | Überarbeitung infolge Dienstanweisung Nr. 1 vom 17.10.2014 / Revisione a seguito ODS n°1 del 17.10.14 | Correa | 04.12.2014 |
| 21 | Abgabe für die Ausschreibung / Emissione per Appalto | Correa | 30.01.2015 |
| | | | |

Mit Beteiligung der Europäischen Union aus dem Haushalt der Transeuropäischen Verkehrsnetze finanziertes Vorhaben
*Opera finanziata con la partecipazione dell' Unione Europea attraverso il bilancio delle reti di transporto transeuropee*

Ausbau Eisenbahnachse München-Verona
**BRENNER BASISTUNNEL**
Ausführungsplanung

*Potenziamento asse ferroviario Monaco - Verona*
***GALLERIA DI BASE DEL BRENNERO***
*Progettazione esecutiva*

D0700: Baulos Mauls 2-3 | D0700: Lotto Mules 2-3

| Projekteinheit | WBS |
|---|---|
| Tunnelabwasserbehandlungsanlage | Impianti di trattamento acque |
| Dokumentenart | Tipo documento |
| Schalungsplan | Carpenteria |
| Titel | Titolo |
| Schalungsplan - Sekundär- und Schlammbehandlung | Carpenteria - Trattamento secondario e fanghi |

RTI 4P Raggruppamento Temporaneo di Imprese 4P (ex Pizzarotti S.r.l. ex G.D. Generale S. SCCS Milano, Via +39 0397297411, Fax +39 0397297412)

*Generalplaner / Responsable integrazioni prestazioni specialistiche*
Ing. Enrico Maria Pizzarotti
Ord. Ingg. Milano N° A 24470

| Mandataria | Mandante | Mandante | Mandante |
|---|---|---|---|
| PRO ITER | PÖYRY | pini swiss engineers | PASQUALI-RAUSA ENGINEERING S.r.l. S.o.S. |
| *Fachplaner / il progettista specialista* | *Fachplaner / il progettista specialista*<br>Ing. Rodrigo Correa | *Fachplaner / il progettista specialista* | *Fachplaner / il progettista specialista* |

| | Datum / Data | Name / Nome | Gesellschaft / Società |
|---|---|---|---|
| Bearbeitet / Elaborato | 30.01.2015 | Faltak | Pöyry |
| Geprüft / Verificato | 30.01.2015 | Rupp | Pöyry |

BBT Galleria di Base del Brennero Brenner Basistunnel BBT SE

| Name / Nome | Name / Nome |
|---|---|
| R. Zurlo | K. Bergmeister |

| Projekt-kilometer / Chilometro progetto | von / da 32.0+88<br>bis / a 54.0+15<br>bei / al | Bau-kilometer / Chilometro opera | von / da<br>bis / a<br>bei / al | Status Dokument / Stato documento | Massstab / Scala |
|---|---|---|---|---|---|
| | | | | | 1:50 / 1:10 |

| Staat<br>Stato | Los<br>Lotto | Einheit<br>Unità | Nummer<br>Numero | Dokumentenart<br>Tipo documento | Vertrag<br>Contratto | Nummer<br>Codice | Revision<br>Revisione |
|---|---|---|---|---|---|---|---|
| 02 | H61 | IA | 500 | USC | D0700 | 34102 | 21 |

0.86m²

# Sezione 2-2 / Schnitt 2-2, 1:50

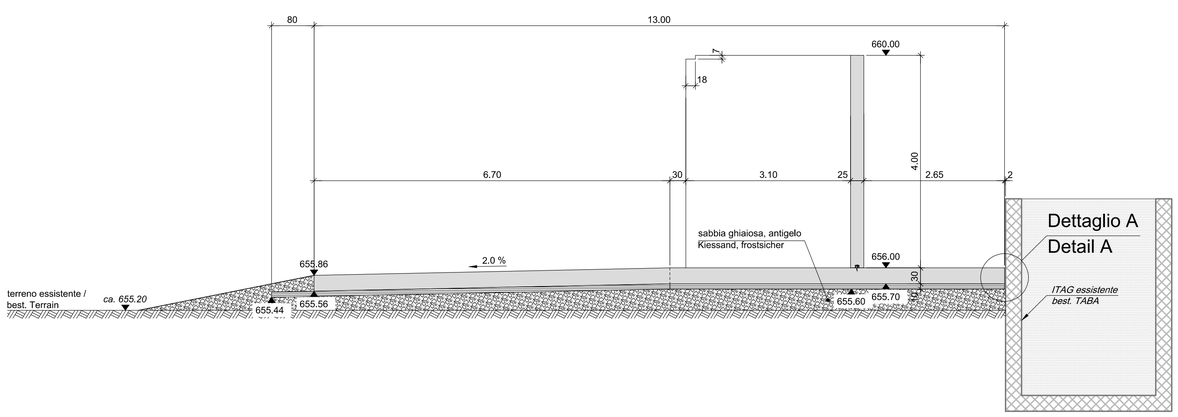


# Dettaglio A, 1:10
# Detail A, 1:10

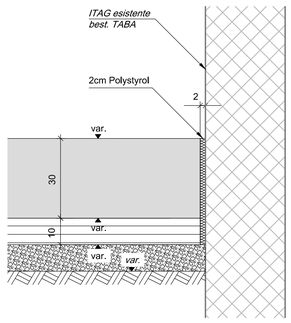

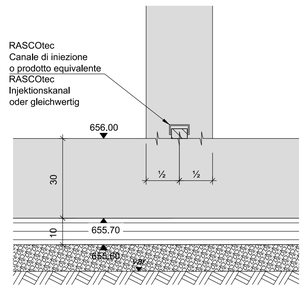
# Dettaglio del principio di impermeabilizzazione, 1:10
# Prinzipdetail Abdichtung, 1:10