



Sezione 1-1 Schnitt 1-1

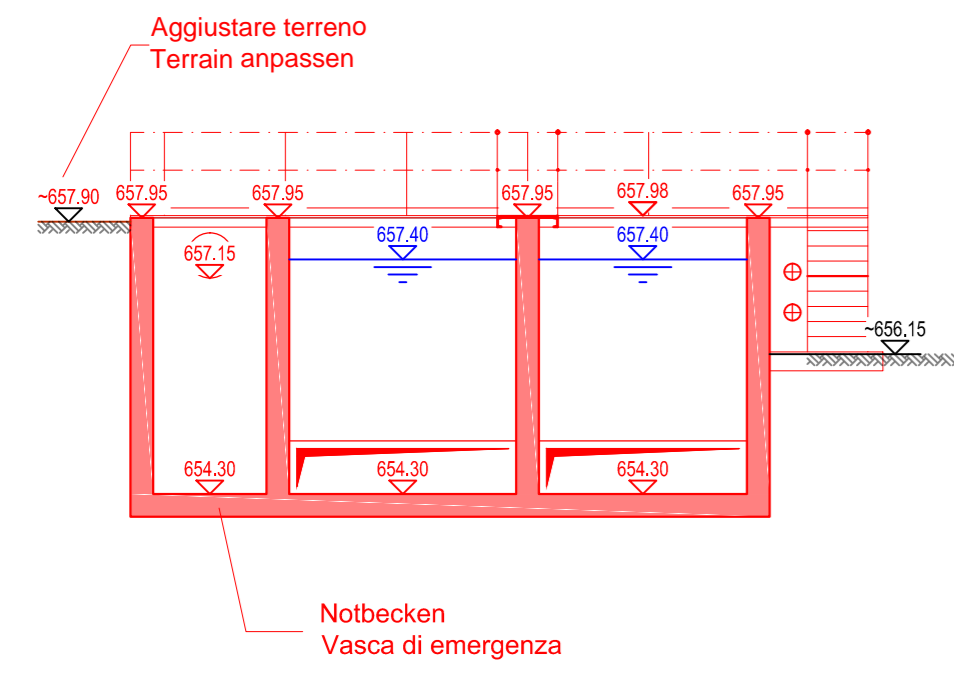

Sezione A-A Schnitt A-A

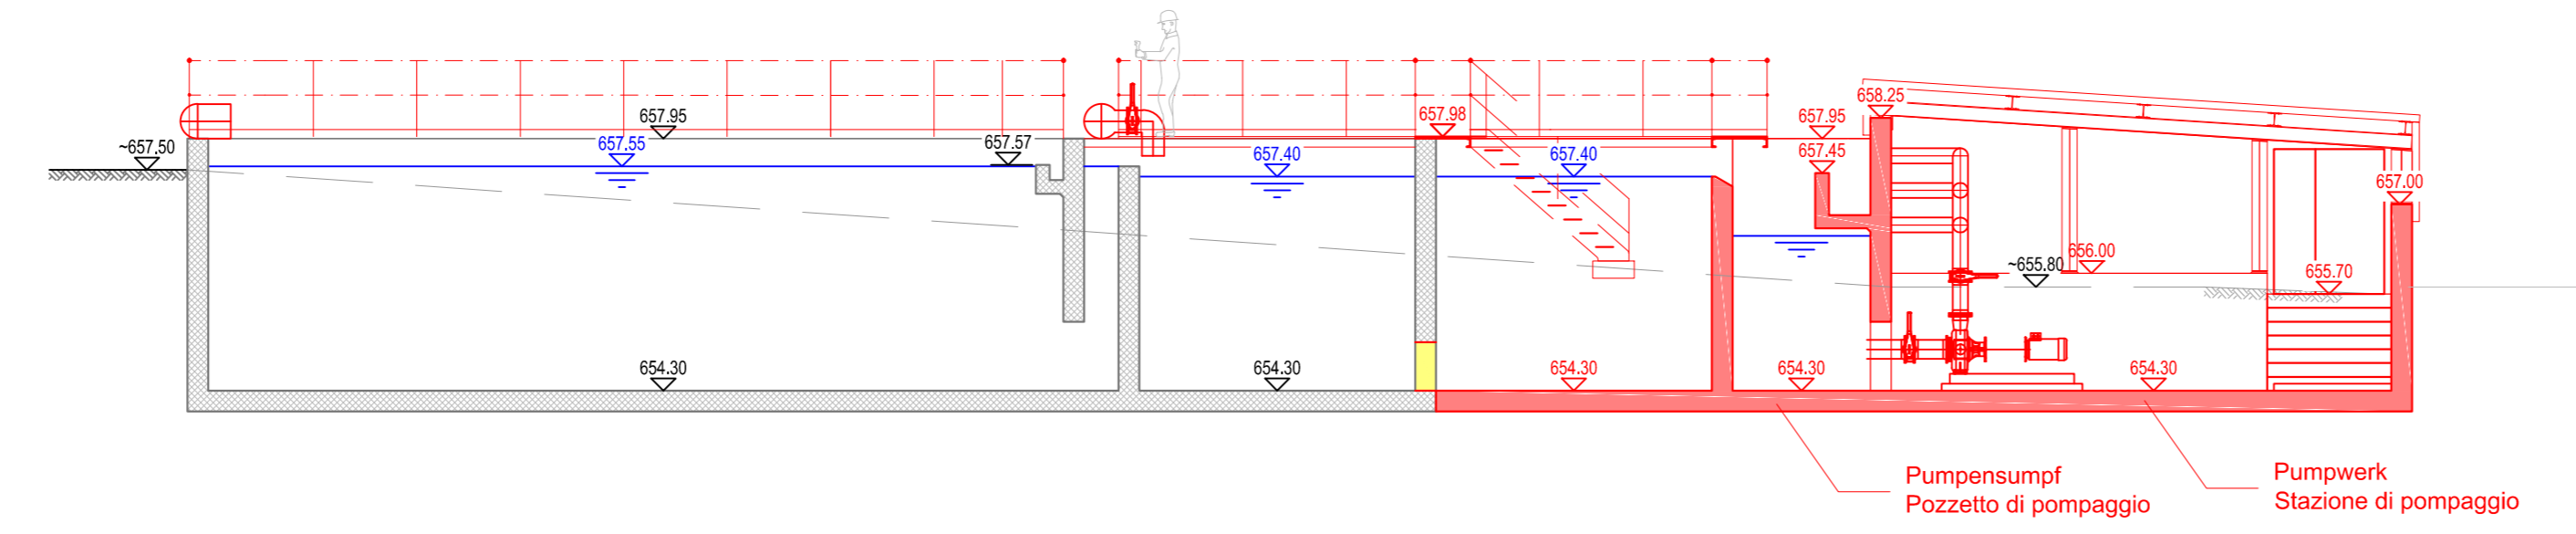

Legenda:
Legend:

- Esistente
Bestehend
- Smantellamento
Demontage / Abbruch
- Nuovo
Neu




Referenzdokumente
Documenti di riferimento

02_H61_IA_500_ULP_D0700_34010	Gesamtsituation TABA	Planimetria generale ITAG
02_H61_IA_500_ULP_D0700_34011	Layout TABA	Planimetria ITAG


Bearbeitungsstand
Stato di elaborazione

Revision	Revisions	Änderungen	Verantwortlicher Änderung	Datum
Revisions	Modifiche	Responsabile modifica	Data	
00	Entsion / Prima Versione	Scarascia	27.03.2014	
01	Allgemeine Revision / Revisione generale	Scarascia	22.05.2014	
10	Endabgabe / Consegna definitiva	Scarascia	31.07.2014	
11	Projektvollständigung und Umsetzung der Verbesserungen aus dem Prüfverfahren / Completamento progetto e recepimento istruttoria	Scarascia	09.10.2014	
20	Überarbeitung infolge Dienstweisung Nr. 1 vom 17.10.2014 / Revisione a seguito ODG n°1 del 17.10.14.	Correa	04.12.2014	
21	Abgabe für die Ausschreibung / Emissione per Appalto	Correa	30.01.2015	


Sezione 2-2 Schnitt 2-2

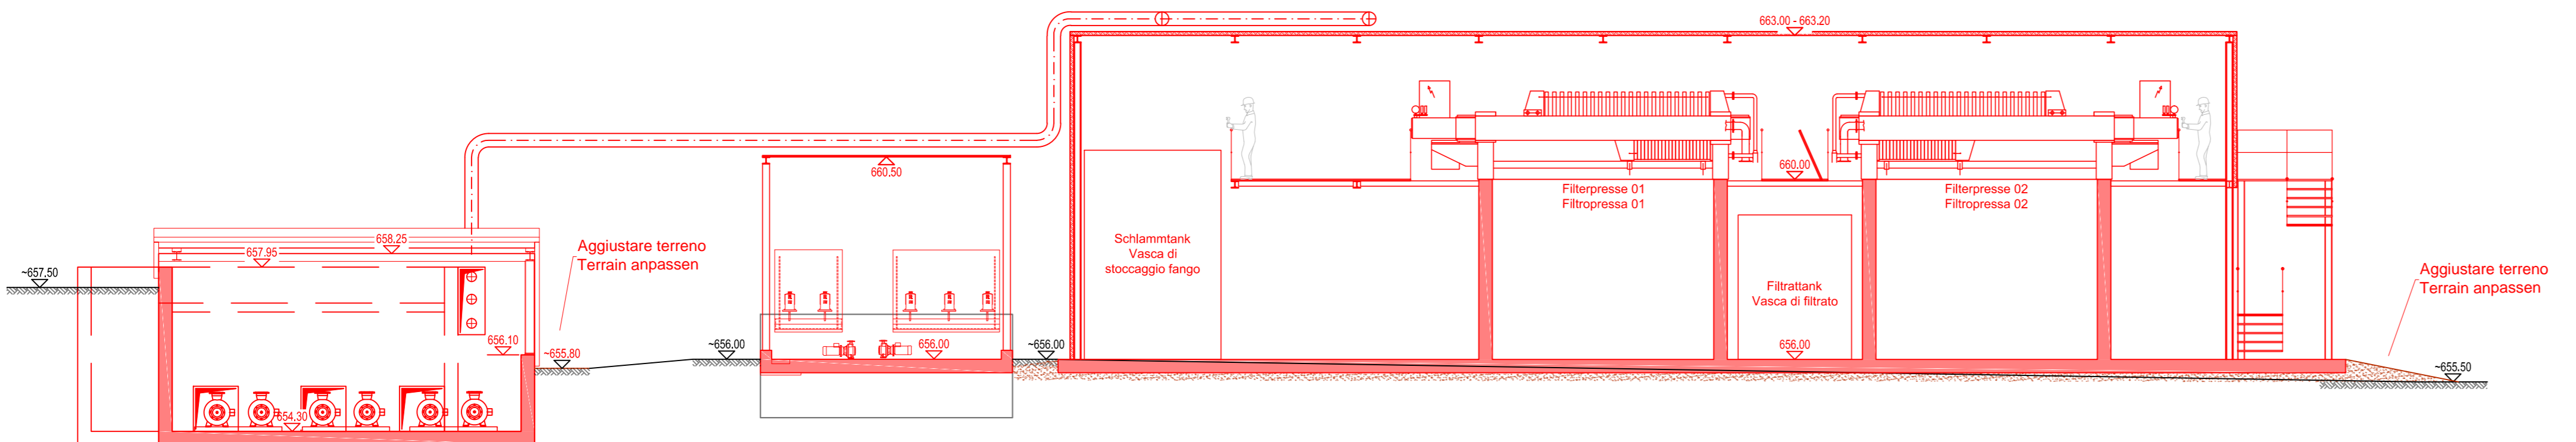


Sezione B-B Schnitt B-B

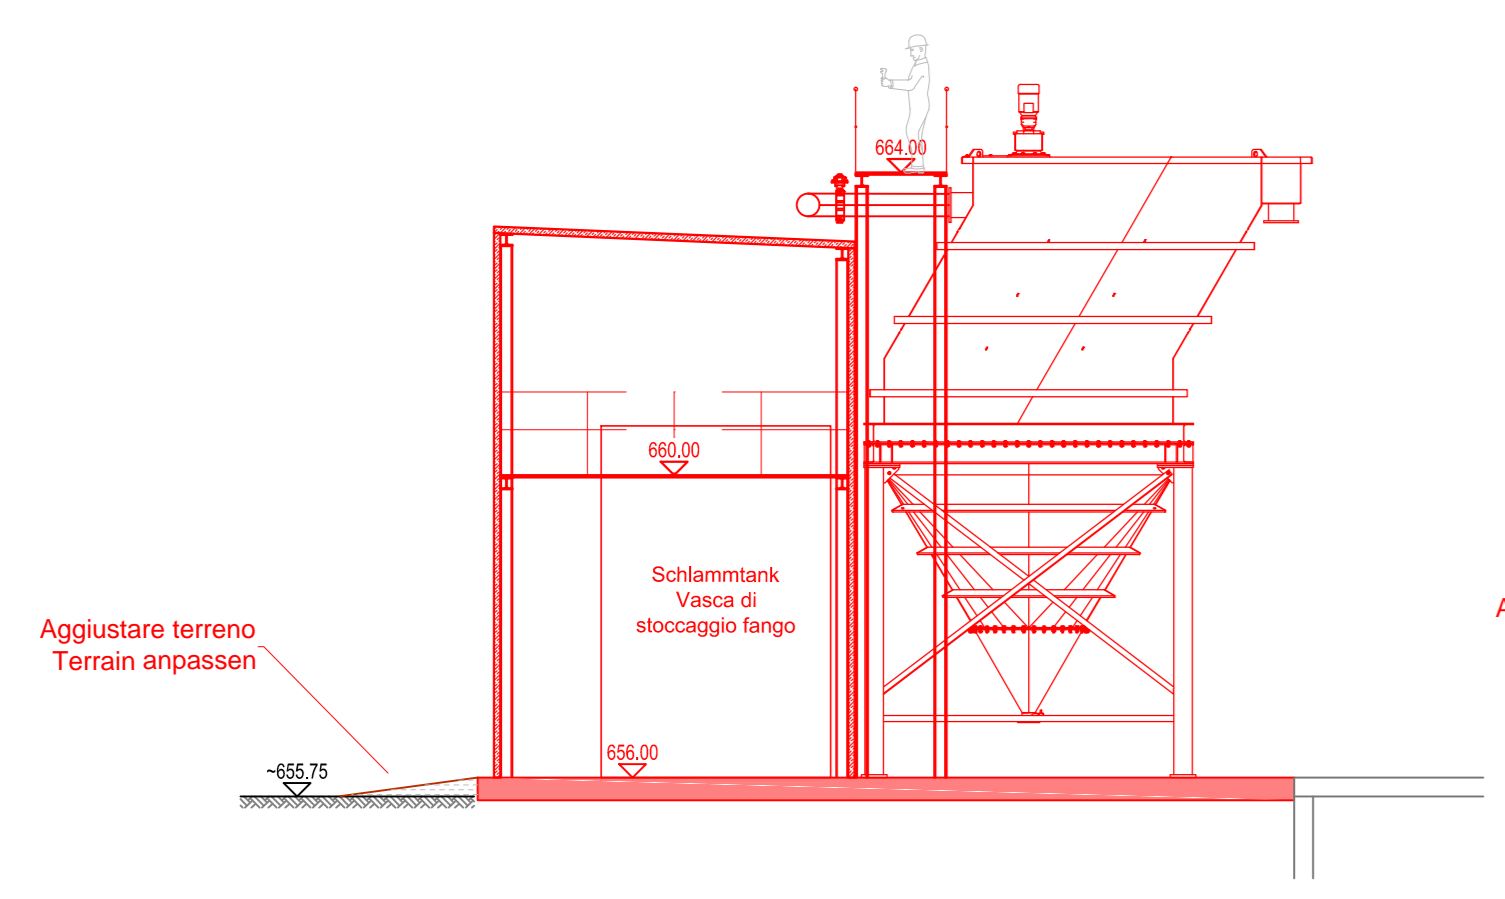


Sezione C-C Schnitt C-C

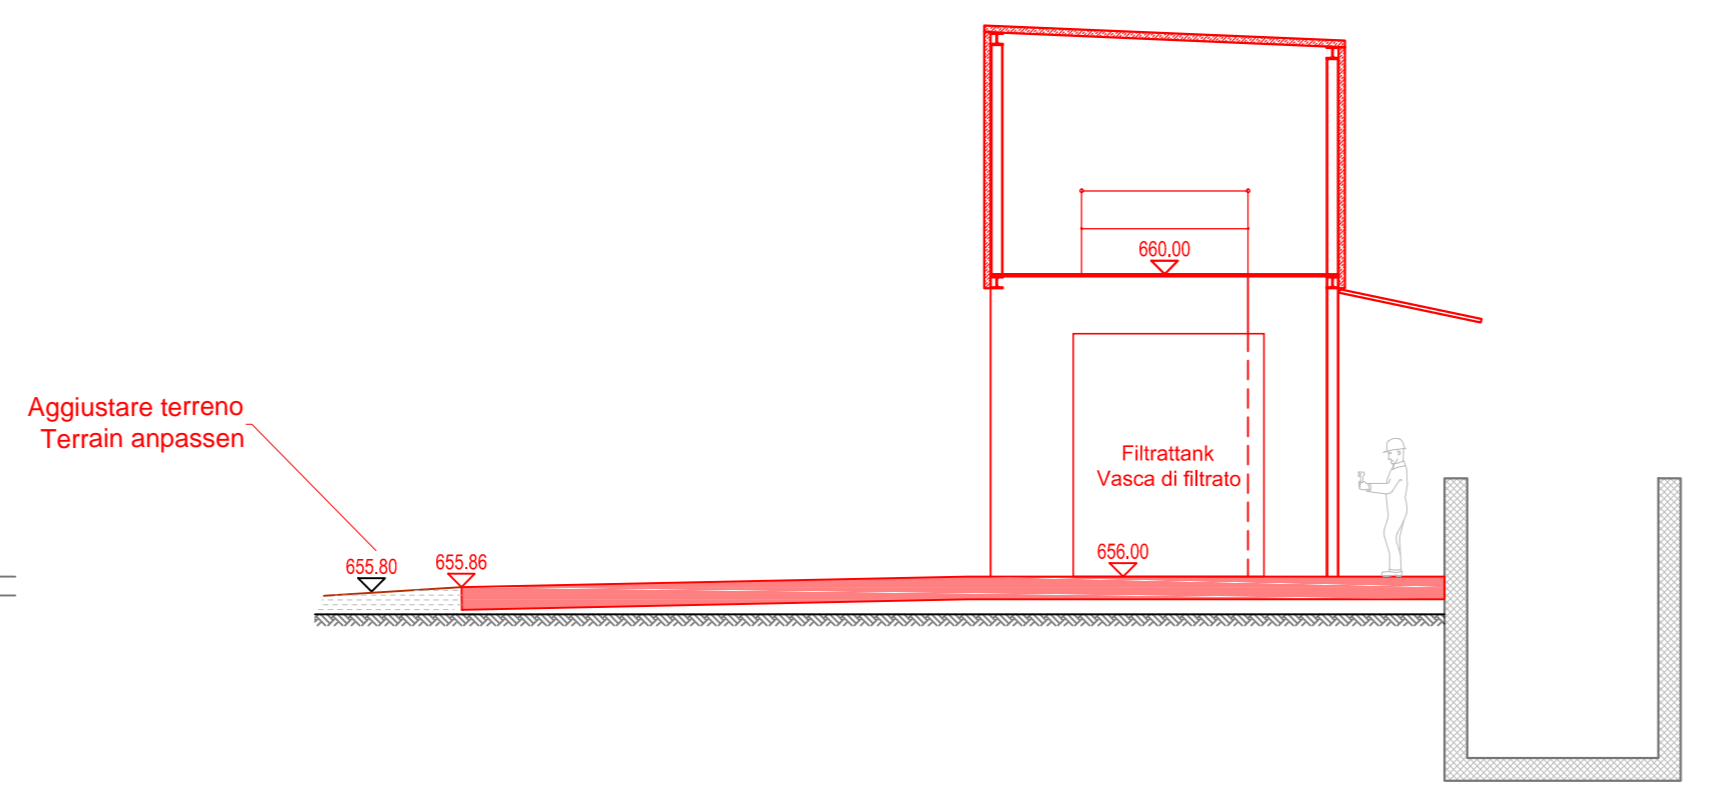


Sezione D-D Schnitt D-D

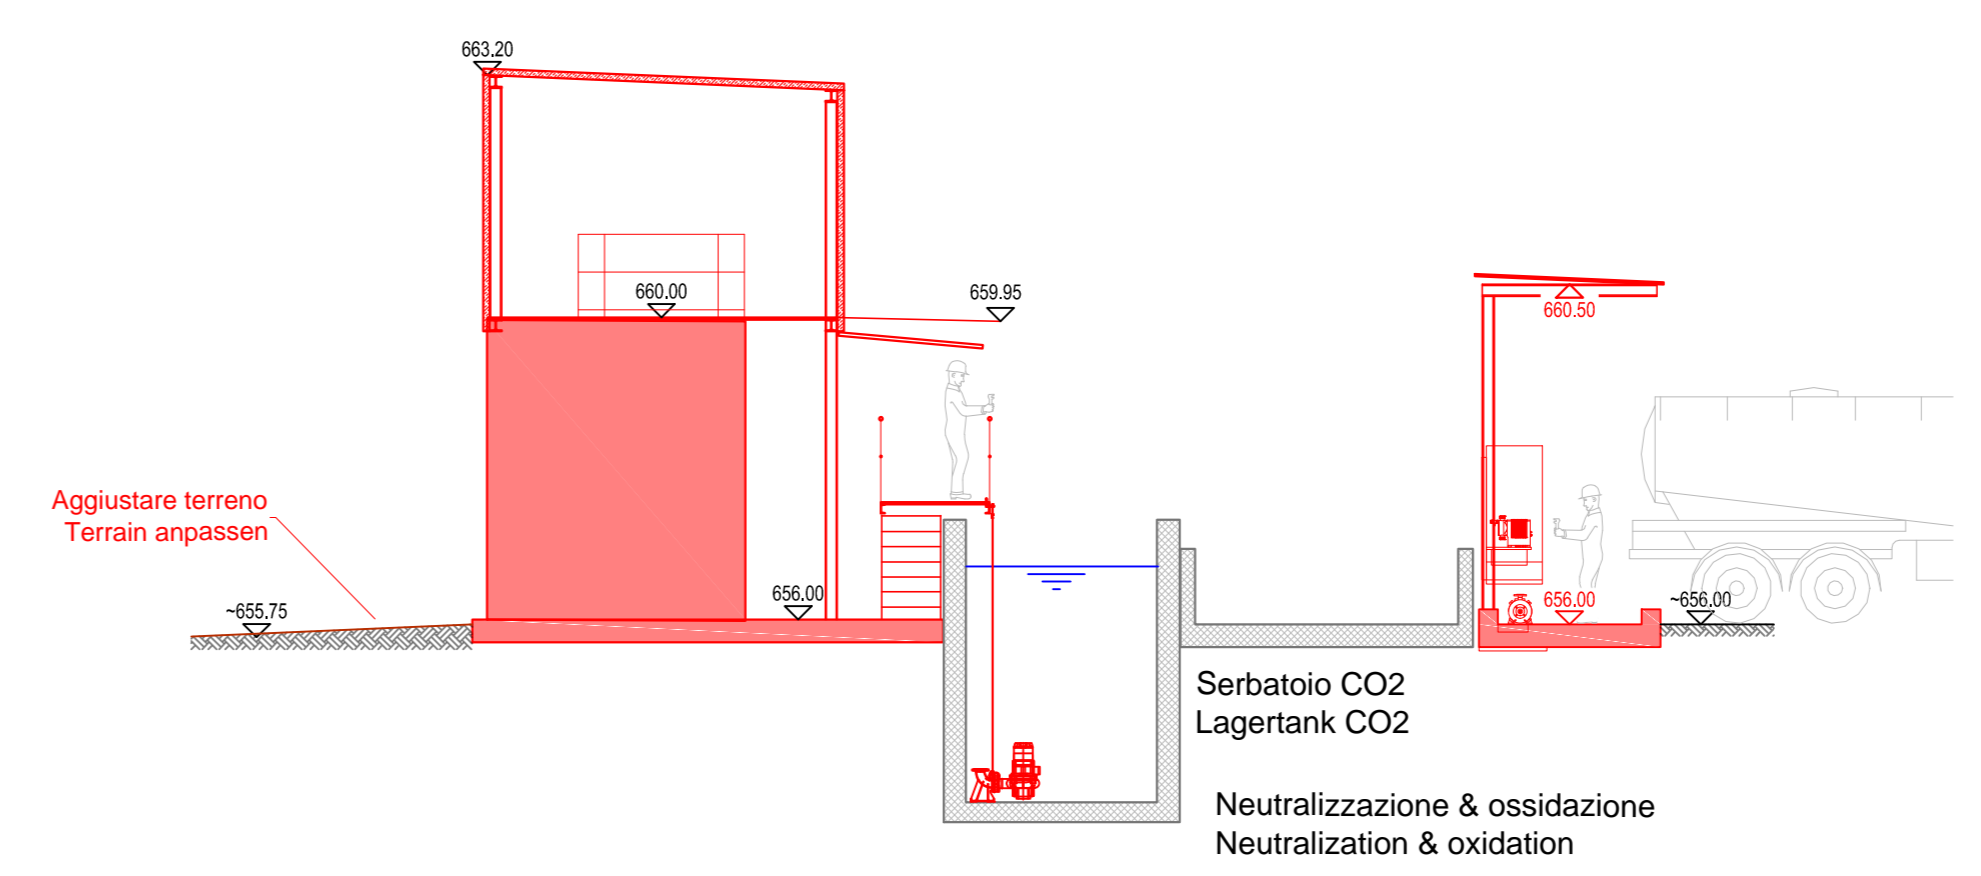




Mit Beteiligung der Europäischen Union aus dem Haushalt der Trans europäischen Verkehrsnetze finanziertes Vorhaben
Opera finanziata con la partecipazione dell'Unione Europea attraverso il bilancio delle reti di trasporto trans europee



**Ausbau Eisenbahnstrecke München-Verona
BRENNER BASISTUNNEL**
Ausführungsplanung




GALLERIA DI BASE DEL BRENNERO
Progettazione esecutiva

DO700: Baufeld Maus 2-3	DO700: Loto Mules 2-3
Projekteinheit	WBS
Tunnelabwasserbehandlungsanlage	Impianti di trattamento acque
Dokumentenart	Tipo documento
Schnitt	Sezione
Schnitte TABA	Sezioni ITAG




Raggruppamento Temporaneo di Imprese - RT
RT4P

Generalplaner / Responsabile integrazioni prestazioni specializzate
Ing. Enrico Maria Pizzarotti
Cod. Fisc. 00000000000

Mandataria	Mandante	Mandante	Mandante
			
Fachplaner / Il progettista specialista	Fachplaner / Il progettista specialista	Fachplaner / Il progettista specialista	Fachplaner / Il progettista specialista
	Ing. Rodrigo Correa		

Bearbeitet / Elaborato	Datum / Data	Name / Nome	Gesellschaft / Società
Geprüft / Verificato	30.01.2015	Scarascia	Pöyry
	30.01.2015	Bourgeois	Pöyry



Name / Nome
R. Zurlo

Name / Nome
K. Bergmeister

Projekt- kilometer / Chilometro progetto	von / da bis / a bei / al	Bau- kilometer / Chilometro opera	von / da bis / a bei / al	Status dokument / Stato documento	Messstab / Scala 1 : 100
02	H61	IA	500	USN	D0700

Staat	Lotto	Einheit	Nummer	Dokumentart	Vergab	Nummer	Revision
Stato	Lotto	UNITA	Numero	Tipo documento	Contratto	Codice	Revisione
02	H61	IA	500	USN	D0700	34012	21

0.58m²