
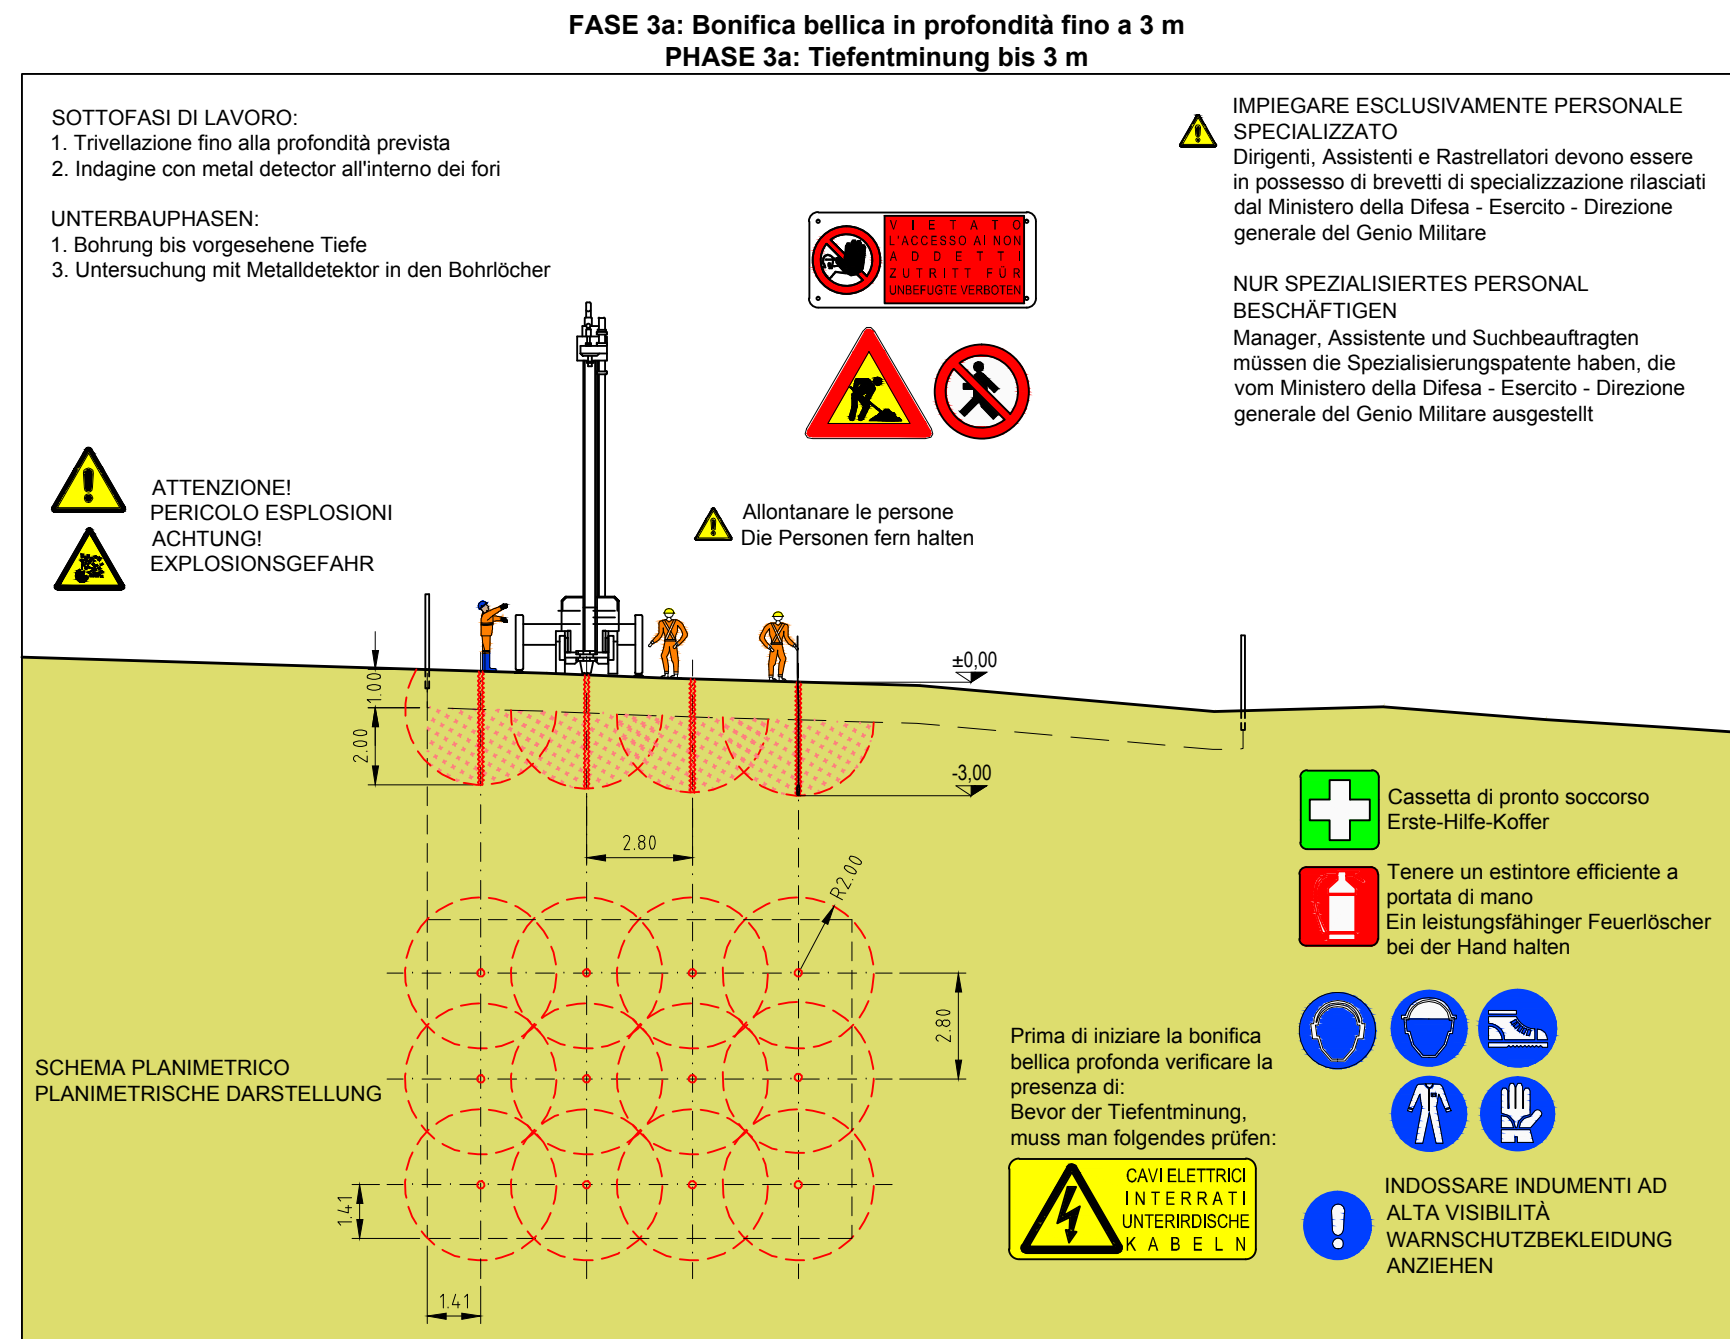
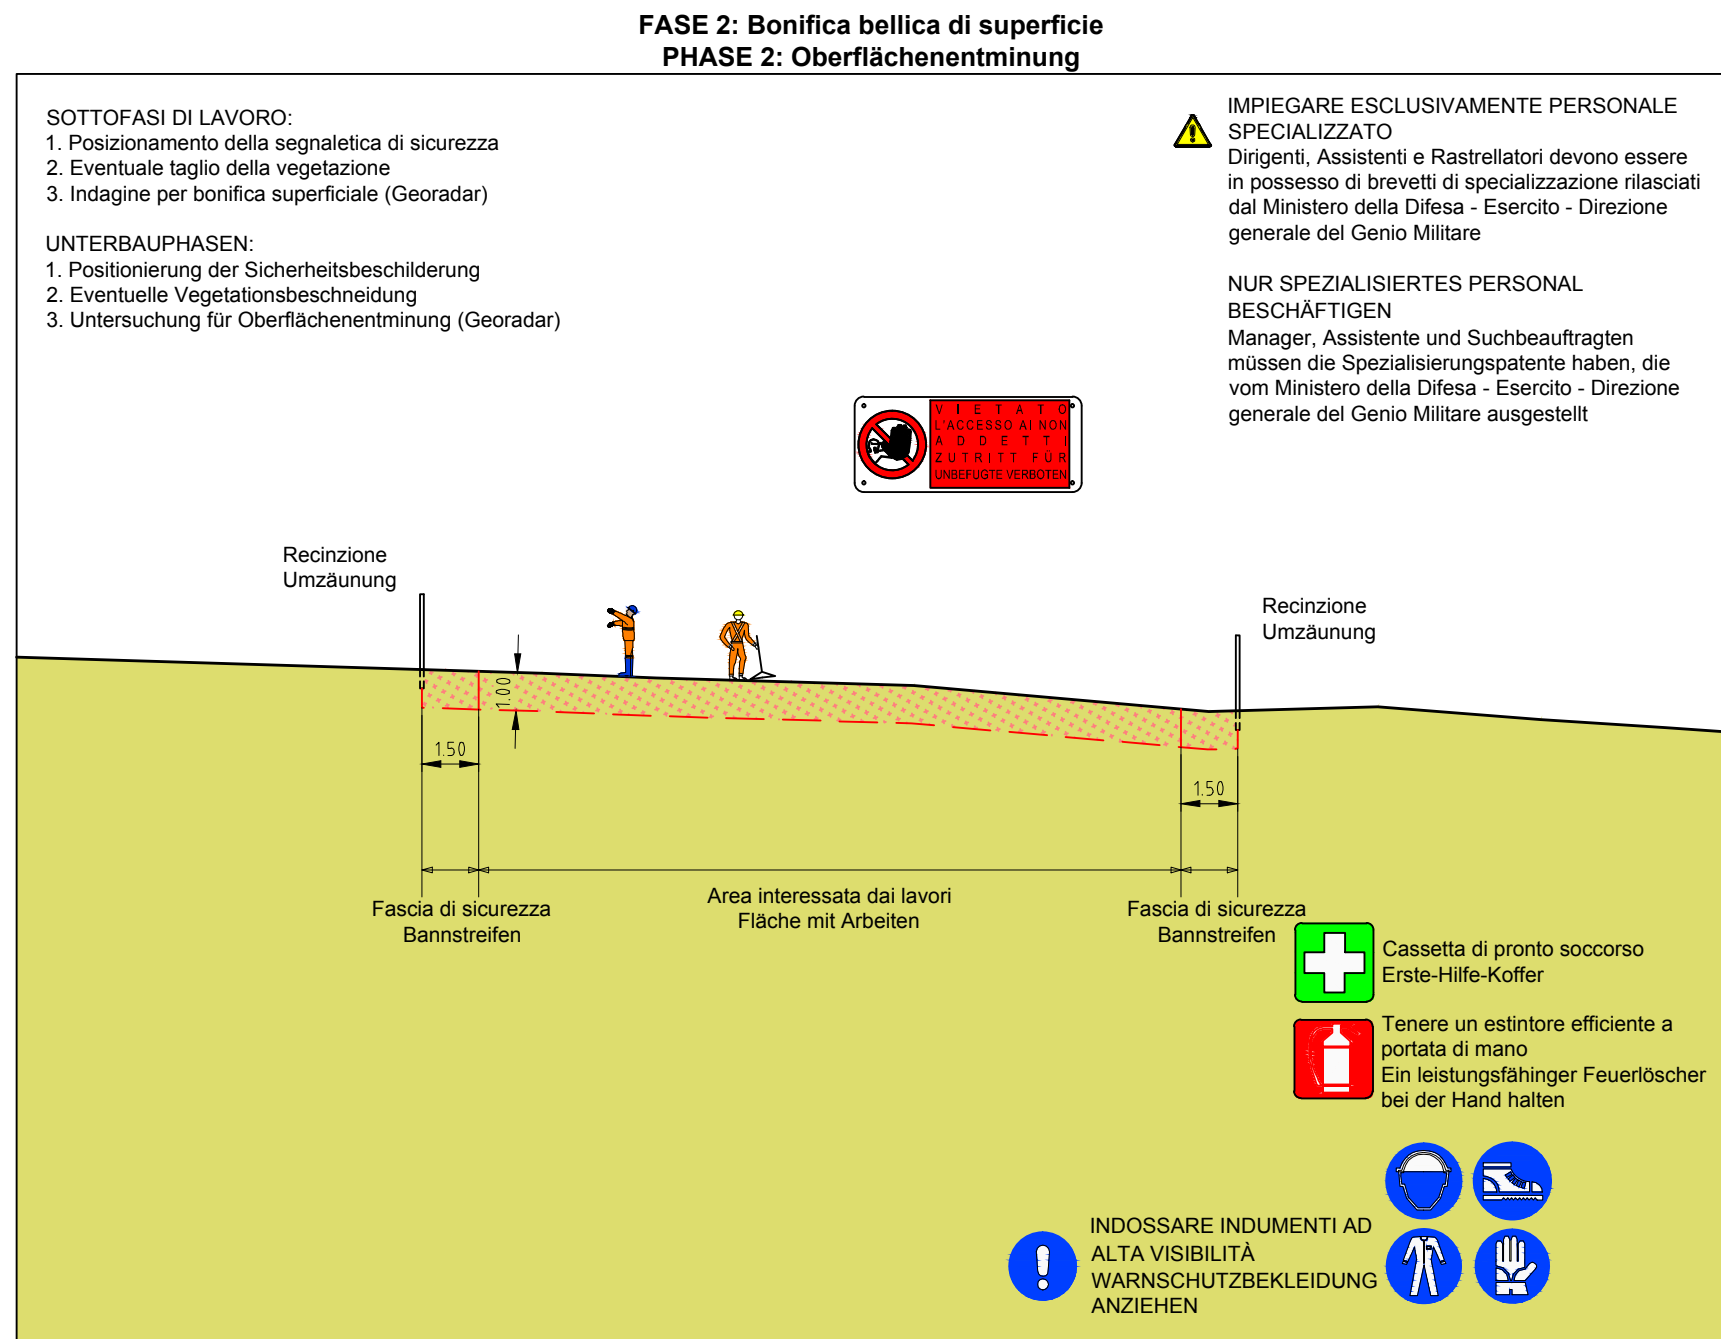


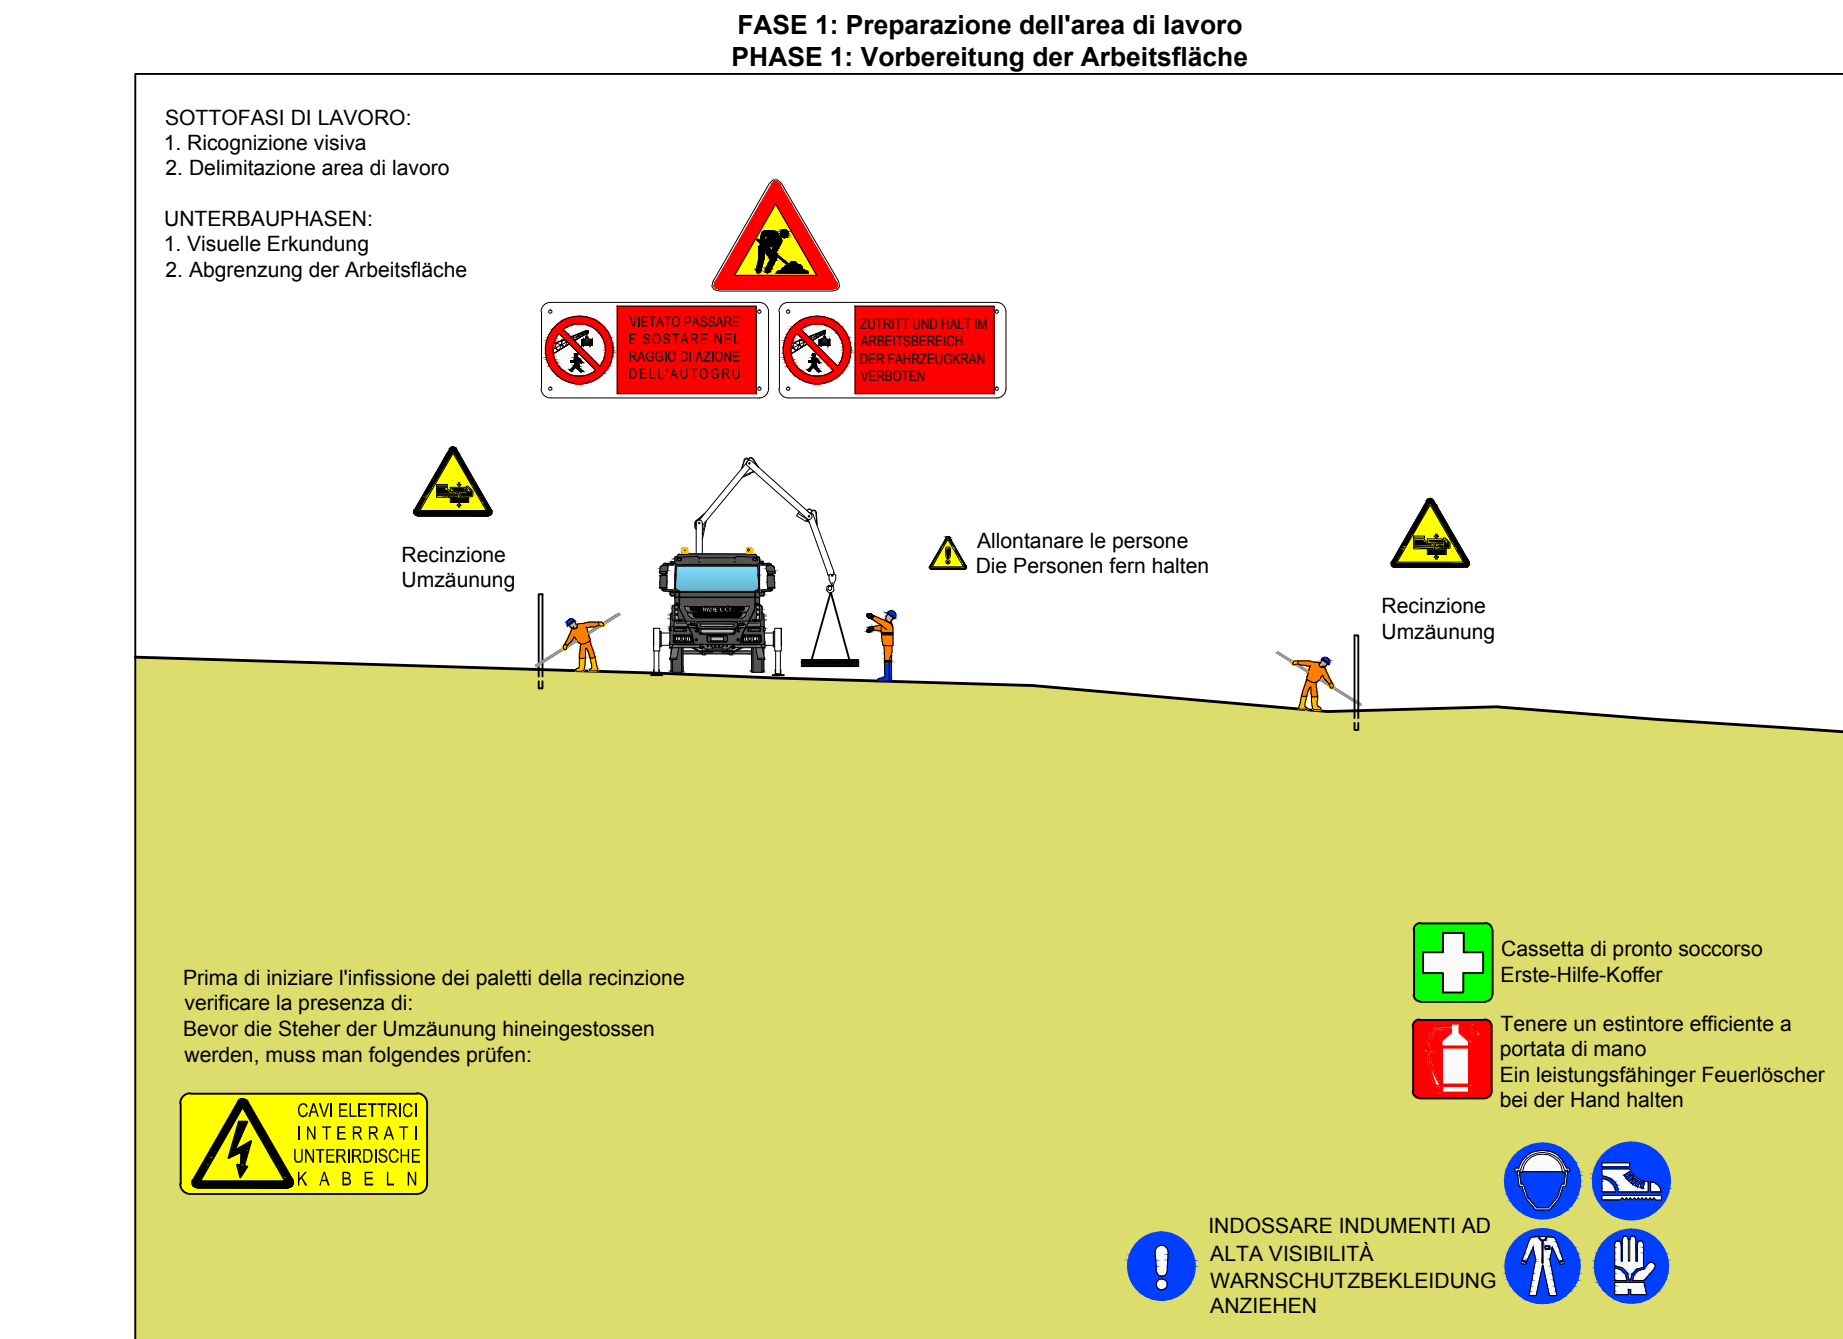

**FEHLER UND MÄNGEL BEI DER
SCHUTZ- UND SICHERHEITS-
AUSRÜSTUNG MELDEN BZW.
BAUSTELLENVERANTWORTLICHEN
AUF JEDIGLICHE GEFAHR
UNVERZÜGLICH HINWEISEN, VON DER
MAN KENNTHNIS ERHÄLT.**

L'equidistanza tra le perforazioni è dunque pari a 2.80 m, mentre il raggio di efficacia è di 2.00 m. Le sovrapposizioni che ne risultano sono inevitabili per ottenere la totale copertura della superficie.

Der gleichbleibende Abstand zwischen den Bohrungen beträgt somit 2.80 m; der Wirkungsradius beträgt 2.00 m. Die sich daraus ergebenden Überlagerungen sind unvermeidlich, um eine vollständige Oberflächenbedeckung zu erreichen.

Bearbeitungsstand				
Stato di elaborazione				
Revision Revisione	Änderungen Modifiche	Verantwortlicher Änderung Responsabile modifica	Datum Data	
00	Erstversion / Prima Versione	Ceser	16.04.2014	
10	Endabgabe / Consegna Definitiva	Salzburger	31.07.2014	
11	Projektvervollständigung und Umsetzung der Verbesserungen aus dem Prüferfähen / Completamento progetto e implemento soluzioni	Salzburger	09.10.2014	
20	Überarbeitung infolge Dienstankündigung N. vom 17.10.2014 / Revisione a seguito ODS n°1 del 17.10.14	Salzburger	04.12.2014	
21	Abgabe für Ausschreibung / Emissione per Appalto	Salzburger	30.01.2015	

 Mit Beteiligung der Europäischen Union aus dem Haushalt der Transzeuropäischen Verkehrsmittel finanziertes Vorhaben <i>Opera finanziata con la partecipazione dell'Unione Europea attraverso il bilancio delle reti di trasporto trans-europee</i> Ausbau Eisenbahnhachse München-Verona BRENNER BASISTUNNEL Ausführungsplanung <i>Potenziamento asse ferroviario Monaco - Verona</i> GALLERIA DI BASE DEL BRENNERO <i>Progettazione esecutiva</i>	
D0700: Baufeld Mauls 2-3	D0700: Lotto Mules 2-3
Projekteinheit Sicherheit Dokumentarten Si-Ge-Plan Titel S-Ge - Allgemeine Dokumente - Beseitigung der Kriegssprengkörper Lageplan und Schnitte - Basislager Hotel Post	WBS Sicurezza Tipico documento Elaborato grafico PSC Titolo CSP - Elaborati generali - Bonifica ordigni bellici Planimetria e sezioni - Campo base albergo Post

[illegible]