


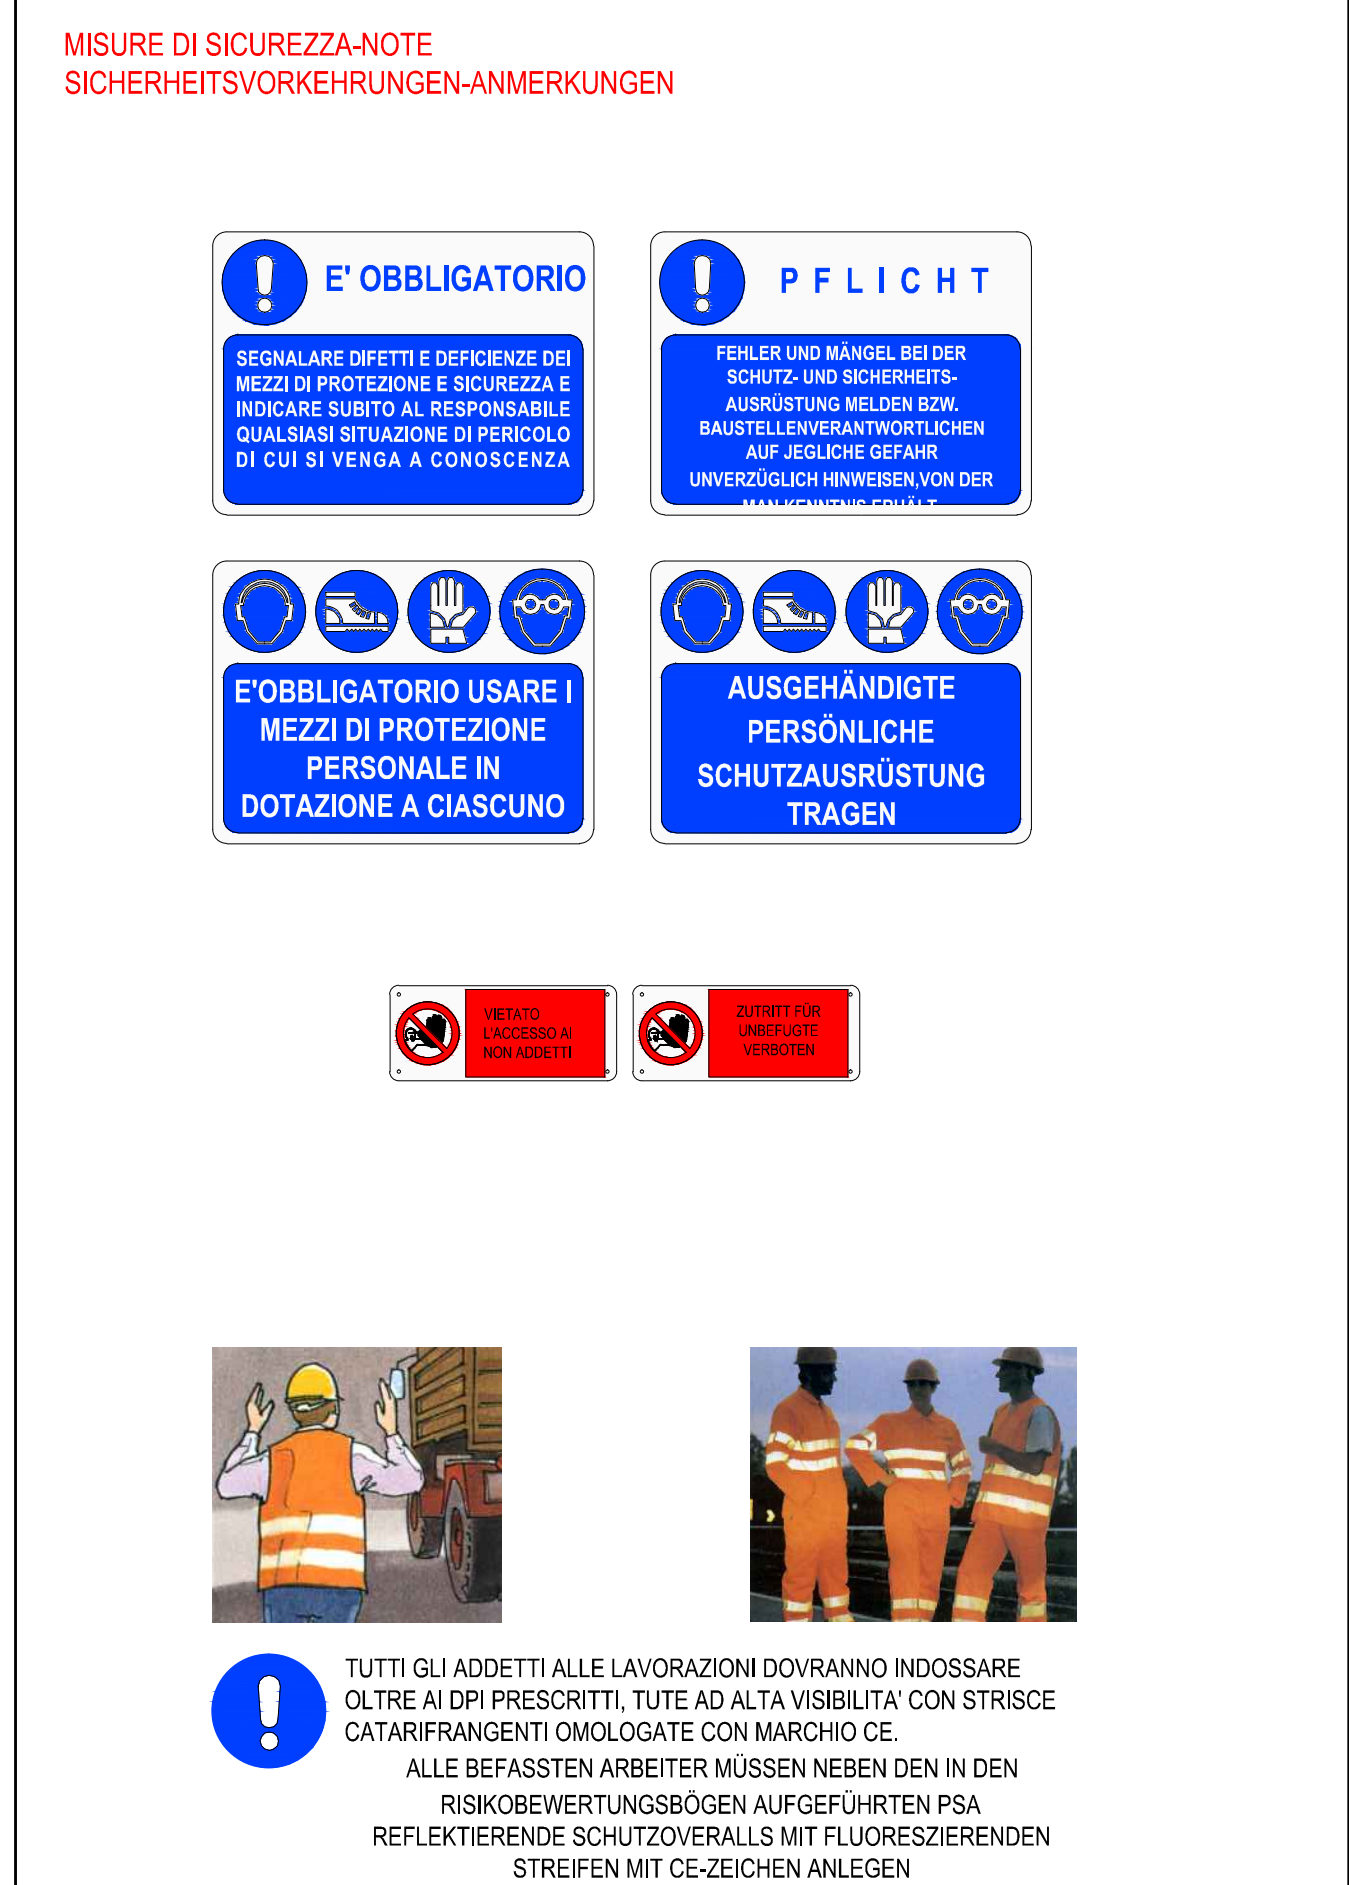

		Nr.
1	Accesso - Uscita Einfahrt - Ausfahrt	1
2	Guardiana Wachposten	1
3	Avvisagio notte Wachstation	-
4	Torre faro Beleuchtungsturm	2
5	Heizraum Centrale termica	1
6	Gruppo elettrogeno Notstromaggregat	-
7	Deposito bombole ossigeno Flaschenlager	-
8	Vasca riserva idrica Wasserhillsbehälter	-
9	Deposito oli Ölsammelstelle	-
10	Parcheggio Parkplatz	vari
11	Cabina elettrica Elektrokabine	1
12	Infermeria Sanitätsraum	1
13	Servizi igienici e spogliatoi WC und Umkleideräume	-
14	Magazzino Lagerraum	-
15	Stanzhaltungengebäude für Züge Officina manutenzione treni	-
16	Centro supervisione Überwachungszentrale	-
17	Offici DL / BBT / Impresa Büros DL / BBT / Auftragnehmer	-
18	Risa a ponte Wiegemaschine	-
19	Distributore carburanti Tankstelle	-
20	Laboratorio Mikrobiol.	-
21	Dormitori (60 persone) Unterkunftscontainer (60 personen)	4
22	Mensa Kantine	-
23	Unterhalt.-Schul.-Raum locale ricreazione formazione	1
24	Lager - Wasch. Magazzino - lavanderia	1

Referenzdokumente
Documenti di riferimento

02_H61_EG_400_KLP_D0700_54015	Übersichtslageplan Baustellenbereiche	Corografia ubicazione aree di cantiere
02_H61_EG_400_KLP_D0700_54025	Gesamtlageplan Bereich Franzensfeste	Planimetria d'insieme settore Fortezza
02_H61_SI_550_KSG_D0700_41005	Bericht - Allgemeiner Teil	Relazione - Parte Generale


Bearbeitungsstand
Stato di elaborazione

Revision Revisioni	Änderungen Modifiche	Verantwortlicher Änderung Responsabile modifica	Datum Data
00	Entrevista / Prima Versione	Salzburger	21.03.2014
10	Einleitbegriff / Correggio Defettiva	Salzburger	31.07.2014
11	Projektverbreiterung und Umsetzung der Verbesserungen aus dem Prüferverfahren / Completamento progetto e recepimento salustiana	Salzburger	09.10.2014
20	Überarbeitung / Revisione Revisione a seguito QOS n°1 del 17.10.14	Salzburger	04.12.2014
21	Abgabe für Ausschreibung / Emissione per Appalto	Salzburger	30.01.2015



LEGENDA

-  Accesso mezzi al cantiere - cancelli
Zufahrt zur Baustelle - Gittertore
-  Flusso di traffico mezzi di cantiere
Baumaschinenverkehr

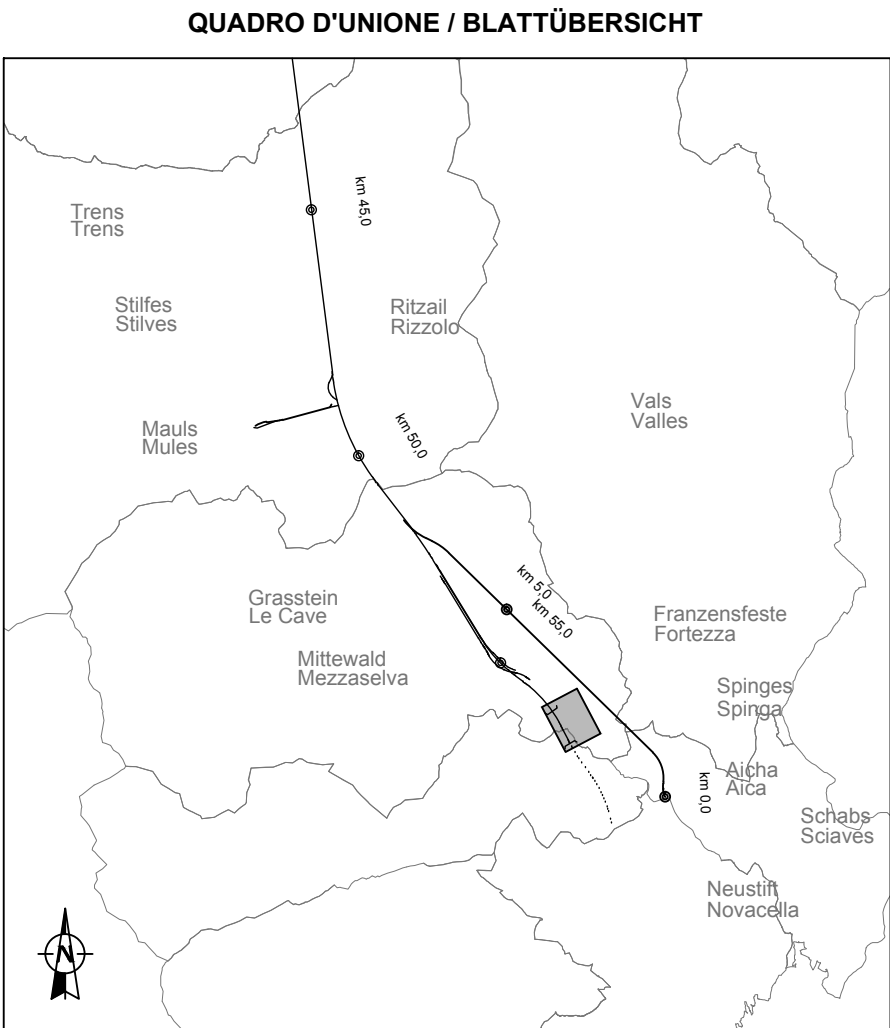

 Mittegelung der Europäischen Union aus dem Haushalt der Transsektionsverkehrsfinanzierung Vorhaben Opera finanziata con la partecipazione dell'Unione Europea attraverso il bilancio delle reti di trasporto trans-europee			
Ausbau Eisenbahnstrecke München-Vernon BRENNER BASISTUNNEL Ausführungsplanung			
Potenziamento asse ferroviario Monaco - Verona GALLERIA DI BASE DEL BRENNERO Progettazione esecutiva			
D0700: Bauros Mauls 2-3		D0700: Lotto Mules 2-3	
Projektentheit		WBS	
Sicherheit		Sicurezza	
Dokumententart		Tipo documento	
Si-Ge-Plan		Elaborato grafico PSC	
Titel		Titolo	
Si-Ge - Baustellenflächen - Bereich Franzensfeste		CSP - Aree di cantiere - Settore Fortezza	
Rendering Basislager Hotel Post		Rendering campo base albergo Posta	
 Raggruppamento Temporaneo di Imprese 4P art.17, lett. c) e d) del D.Lgs. n. 33/2001, art. 101, lett. a) del D.Lgs. n. 33/2001		die Sicherheitskoordinatorin in der Planungsphase / il Coordinatore della Sicurezza in fase di Progettazione Ing. Luigi Rausa D/16 Roma N° 170	
 Raggruppamento Temporaneo di Imprese 4P art.17, lett. c) e d) del D.Lgs. n. 33/2001, art. 101, lett. a) del D.Lgs. n. 33/2001		Als Zustimmung / Per Condizione Ing. Enrico Maria Pizzarelli Ord. Ing. Milano N° 418470	
 PÖYRY pro Swiss engineers		 IT INGENIERI ITALIANI	
Bearbeitet / Elaborato		Datum / Data	
Geprüft / Verificato		Salzburger	
		Rausa	
		Pasquini-Rausa	
		Pasquini-Rausa	
 Galleria di Base del Brennero Brenner Basistunnel BBT SE		Name / Nome R. Zurlo	
		Gesellschaft / Società -	
Name / Nome R. Zurlo		Name / Nome K. Bergmeister	
Projekt- kilometer / Chilometro progetto		Status Dokument / Stato documento	
von / da bis / a bei / al		Bau- kilometer / Chilometro opera	
von / da bis / a bei / al		Status Dokument / Stato documento	
Anzahl Stück Blatt		Vertrag Scadenza Revision	
Lok Lini Lini		Nummer Numero Numero	
02		KSI	
H61		D0700	
SI		42060	
21		0.72m	